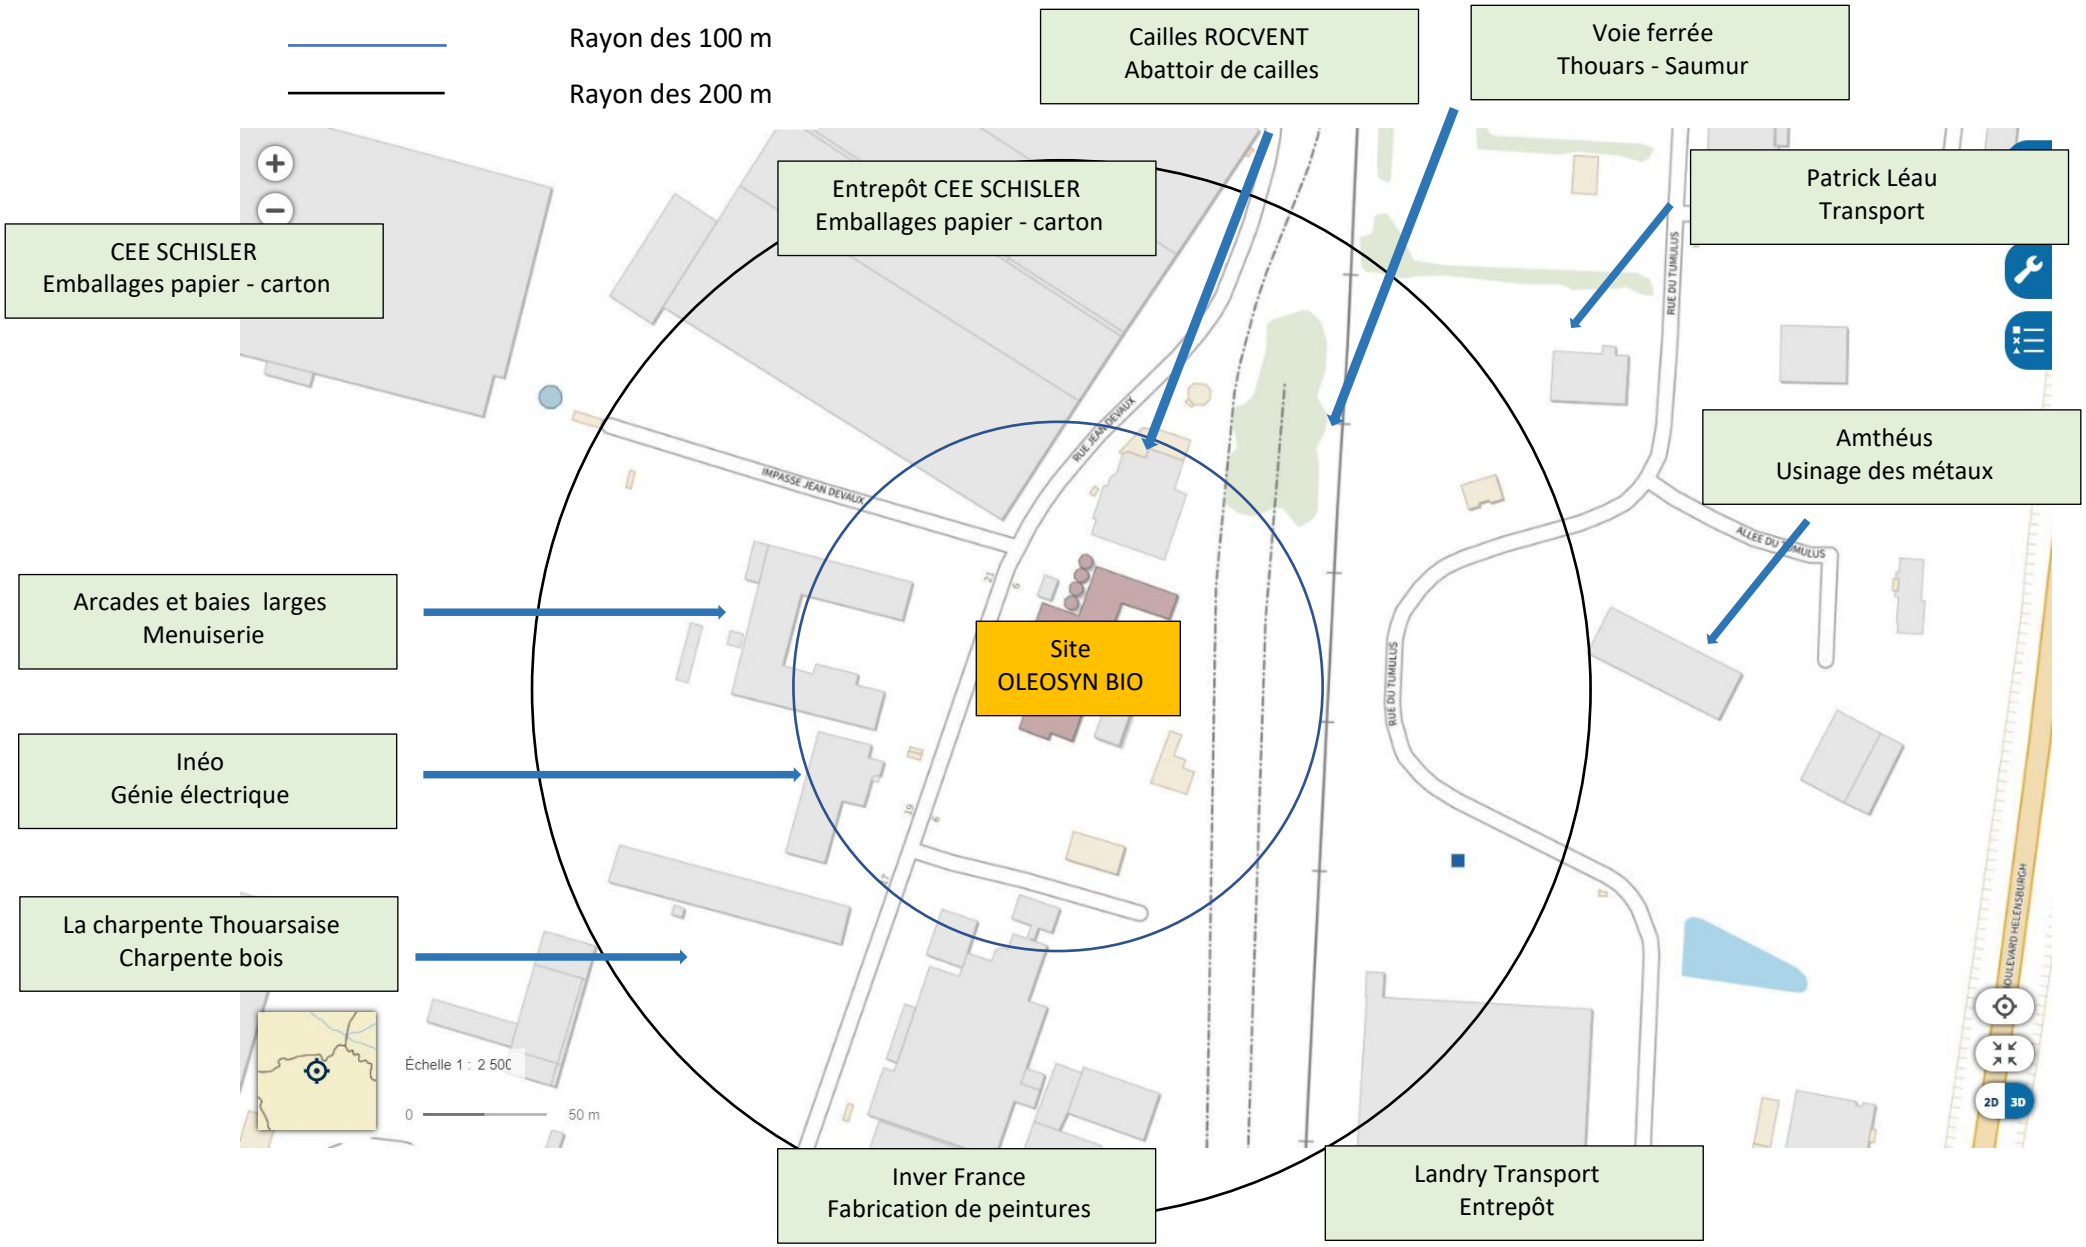PJ n°2 – PLAN au 2 500 des abords de l'installation