Perspective pour compréhension

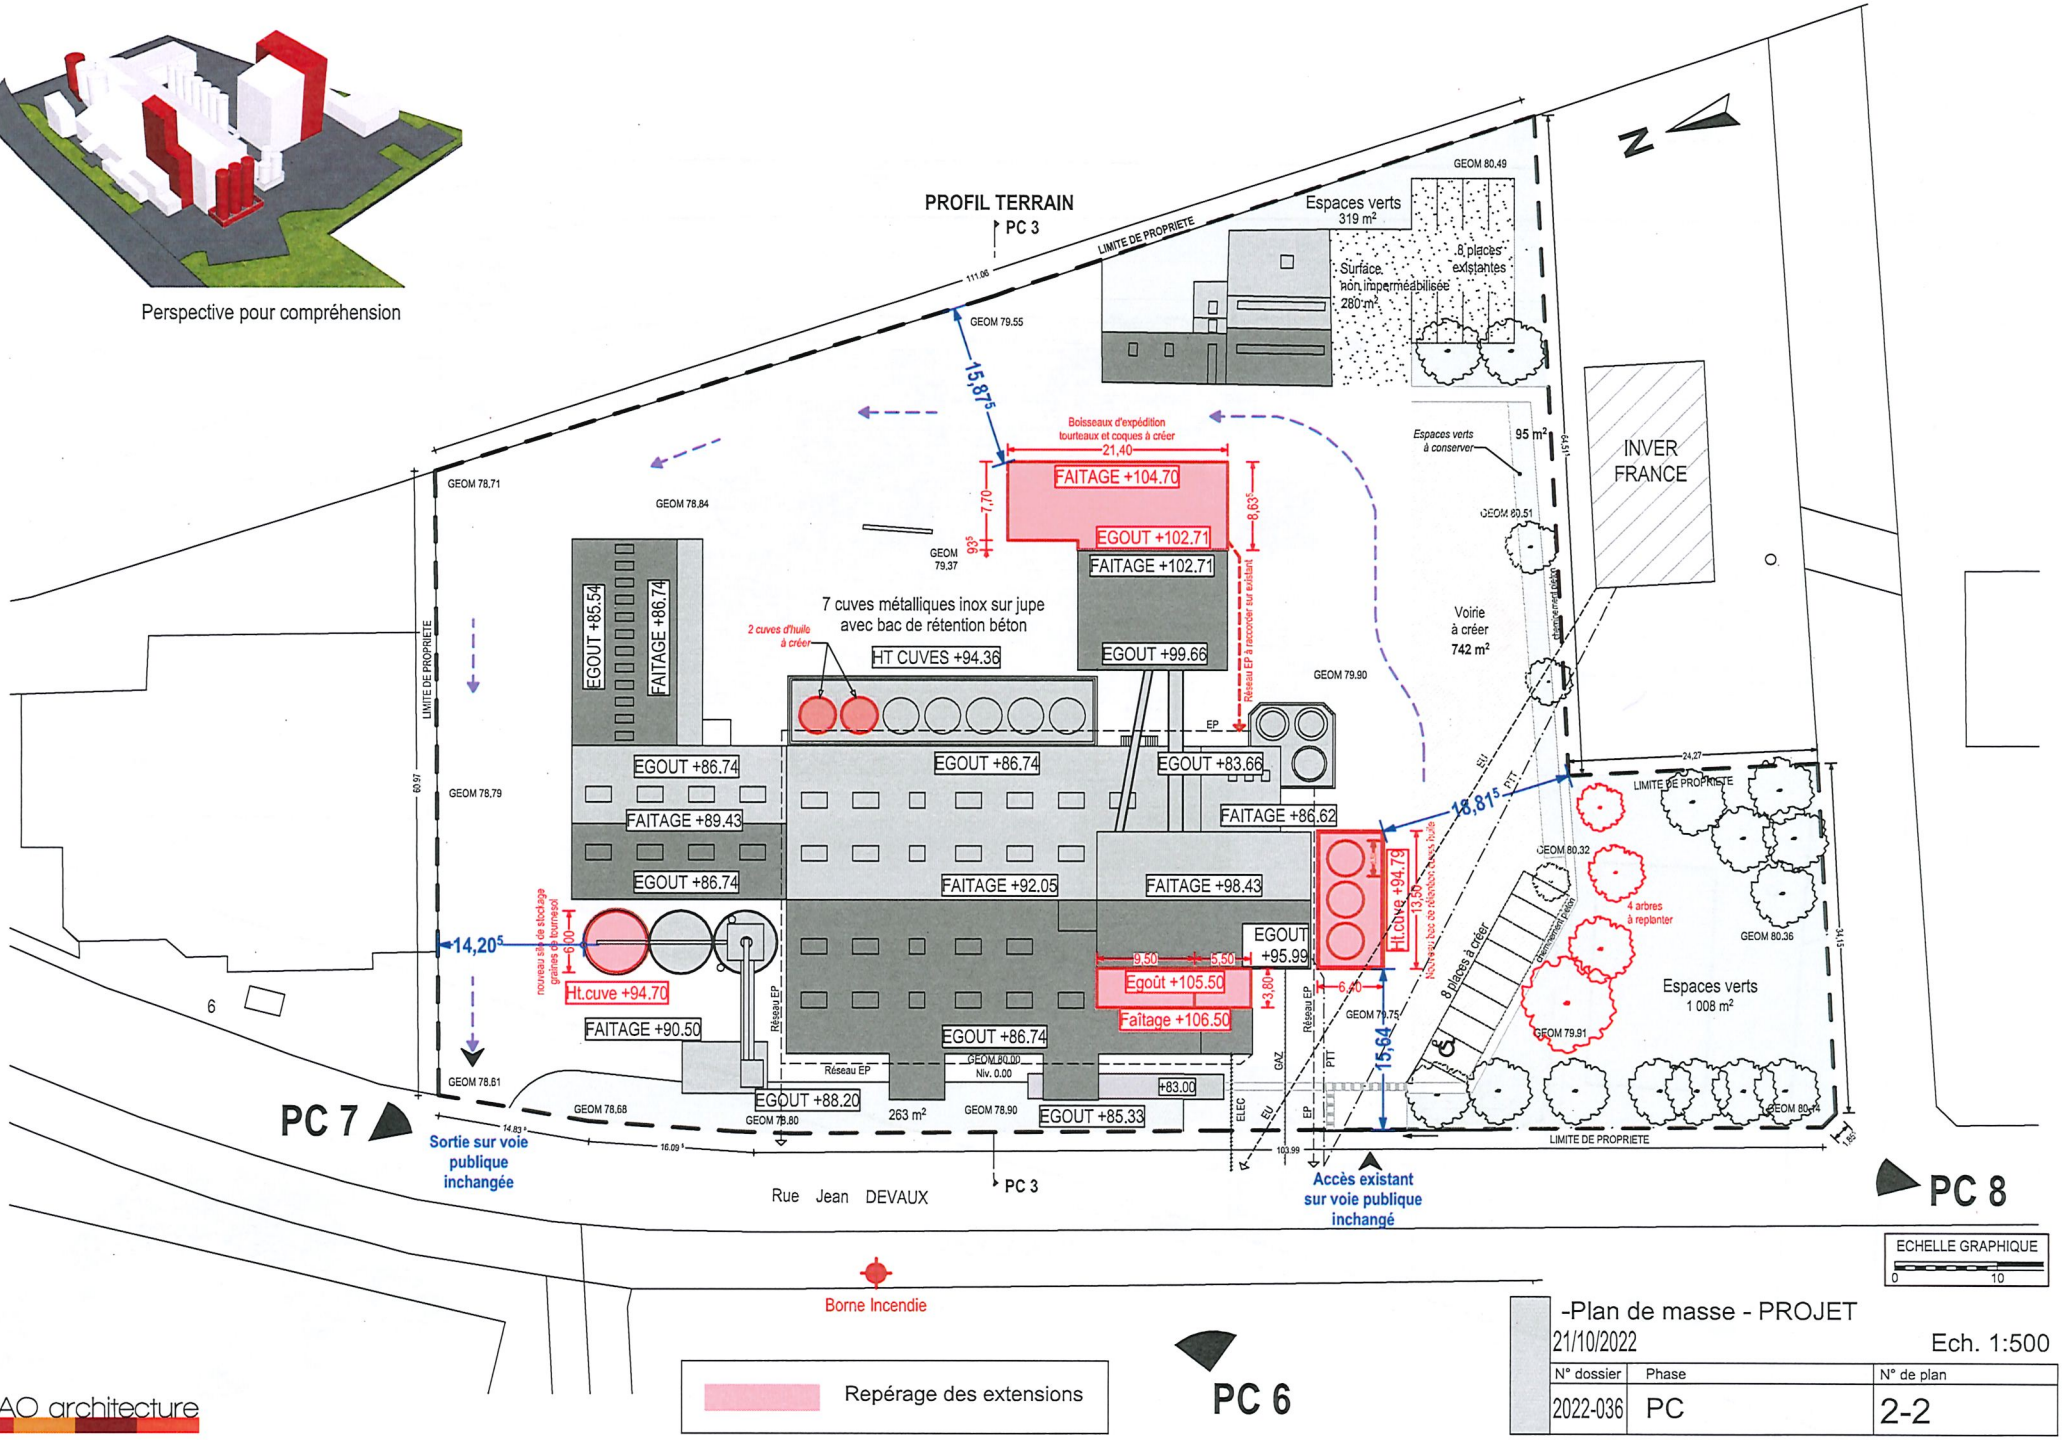

Repérage des extensions

A'DAO architecture

-Plan de masse - PROJET

21/10/2022

Ech. 1:500

N° dossier	Phase	N° de plan
2022-036	PC	2-2