


Annexe VII – LOCALISATION DES POINTS DE REJET D'AIR

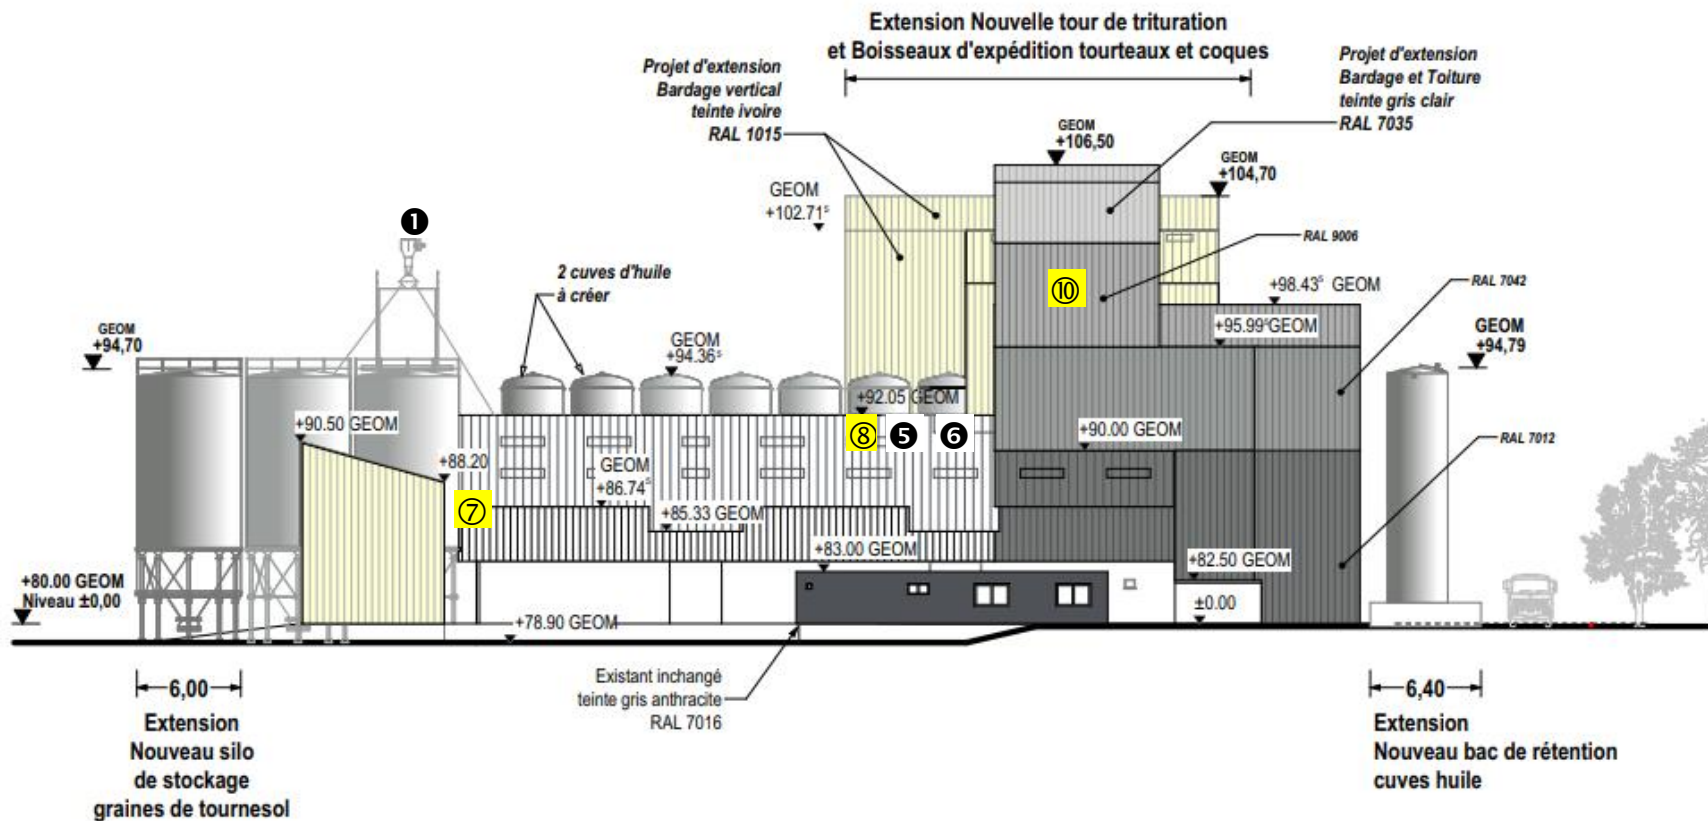

FACADE OUEST - PROJET

1:500