

PC3


PLAN EN COUPE DU TERRAIN ET DE LA CONSTRUCTION

PC3.1 Plans de détail des tables photovoltaïques

PC3.2 Coupes d'implantation des panneaux

PC3.1 - PLANS DE DÉTAIL DES STRUCTURES ET DES PANNEAUX

PLAN DES STRUCTURES PHOTOVOLTAÏQUES - échelle 1/125

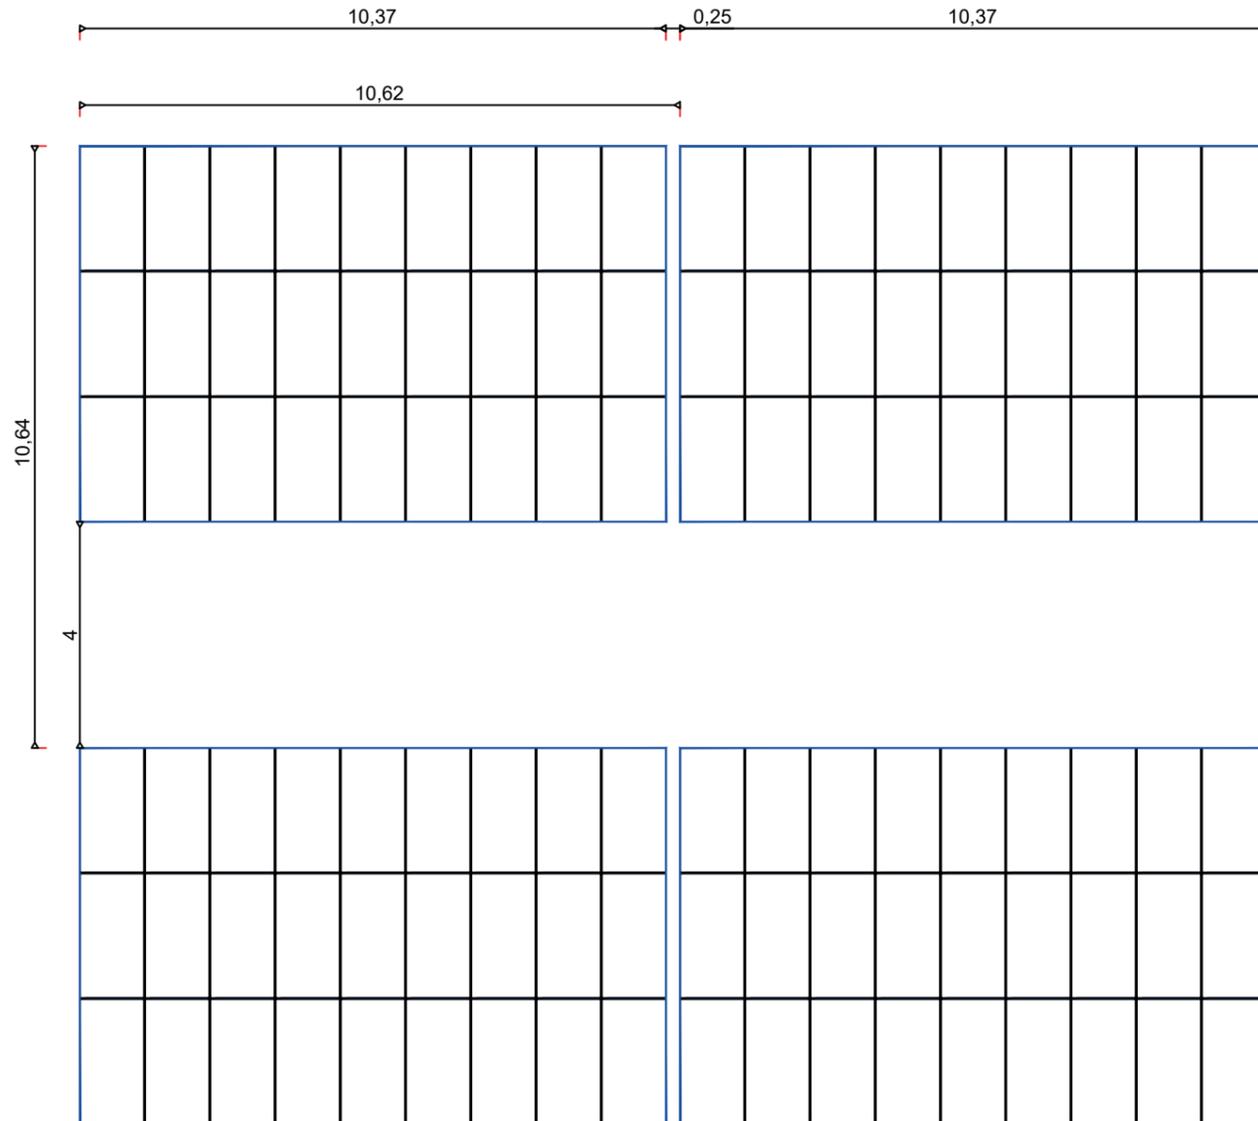

COUPE TRANSVERSALE DES STRUCTURES PHOTOVOLTAÏQUES - échelle 1/100


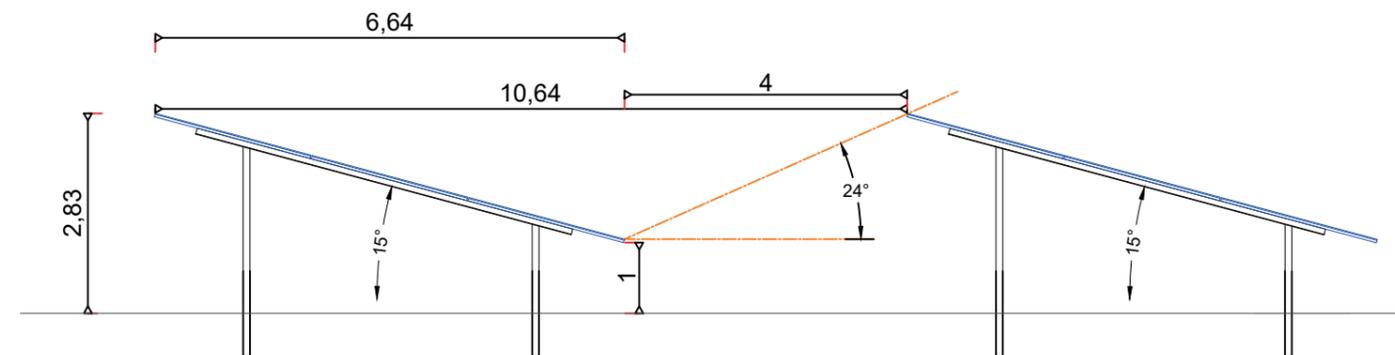



SCHÉMA D'IMPLANTATION DES STRUCTURES PHOTOVOLTAÏQUES - échelle 1/100

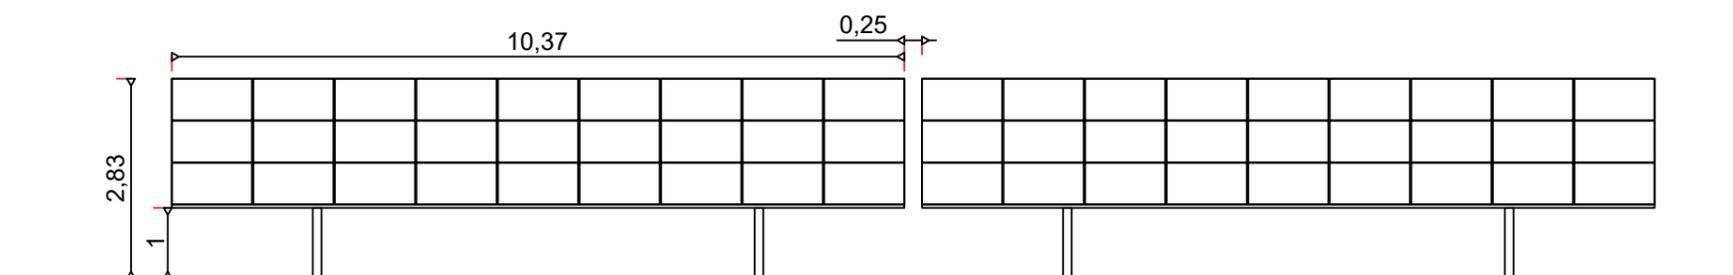

AGENCE 2BR
SARL BOUILHOL, RAMEL & BERNARD
ARCHITECTES DPLG
582, allée de la Sauvegarde
69009 LYON
Tél. : 04 78 83 61 87 - Fax : 04 78 83 64 62
Email : agence.lyon@2br.fr


Coupes sur planche A0

AGENCE 2BR
SARL BOUILHOL, RAMEL & BERNARD
ARCHITECTES DPLG
582, allée de la Sauvegarde
69009 LYON
Tél. : 04 78 83 61 87 - Fax : 04 78 83 64 62
Email : agence.lyon@2br.fr

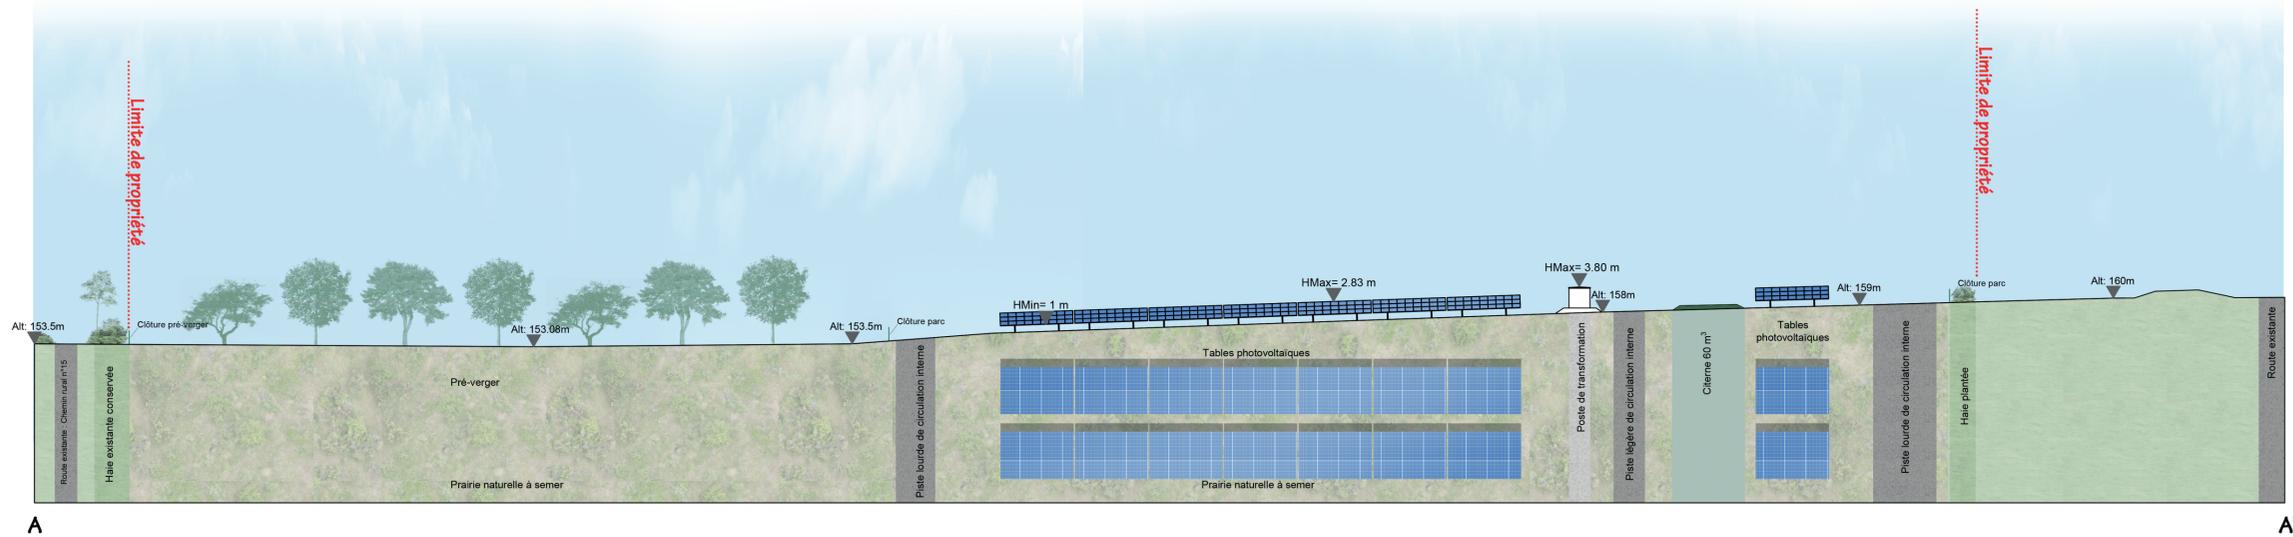


A

A'

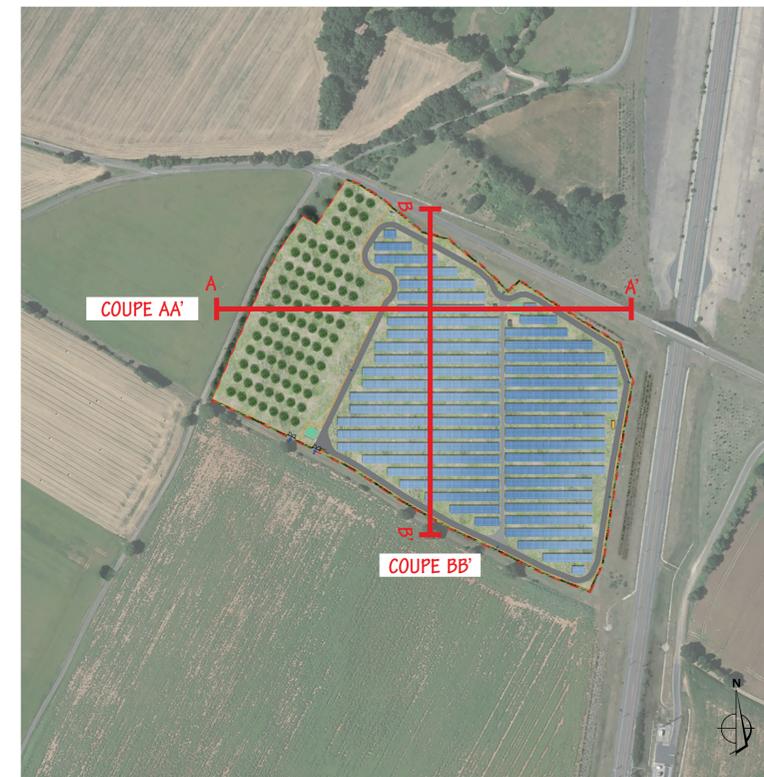

Localisation des coupes

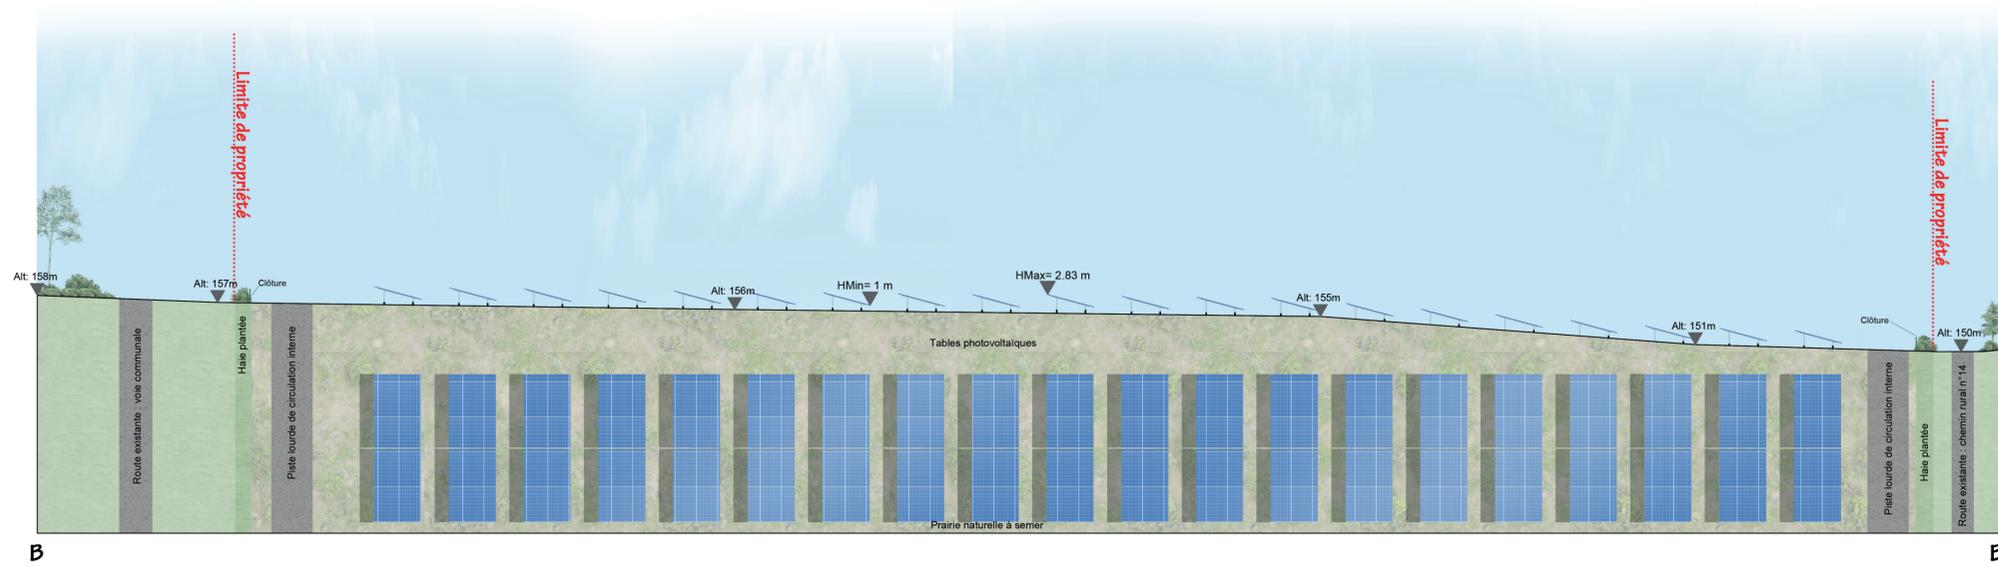

B

B'

 Construction d'une centrale photovoltaïque ARCHITECTURE PAYSAGE URBANISME		79190 SAUZÉ-VAUSSAIS		
MAITRE D'OUVRAGE Urba 399	ADRESSE 75 allée Wilhelm Roentgen 34961 MONTPELLIER	tel : 04.67.64.46.44		
MAITRE D'OEUVRE 2BR Architecture	 582 allée de la Sauvegarde - 69009 LYON 5a route de St-Maurice de Gourdans 01800 MEXIMIEUX	(tel) 04 78 83 61 87 (fax) 04 78 83 64 62 agence.lyon@2br.fr		
M. Document PC	PC3.2 - COUPES D'IMPLANTATION DES PANNEAUX  AGENCE 2BR SARL OLIVIERE FAMEL & BERWARD ARCHITECTES 582 allée de la Sauvegarde 69009 LYON Tél : 04 78 83 61 87 - Fax : 04 78 83 64 62 Email : agence.lyon@2br.fr			
N° Dossier 22 029				
Phase PC				
Index 01				
Date 30 / 04 / 2022				
Echelle 1/500e	Remarques : (Non défini)			
DOSSIER DE DEMANDE DE PERMIS DE CONSTRUIRE				
0 Indice	03-12-2021 Date	ur Dessinateur	Plan original Objet de la modification	