


**PARC ÉOLIEN
ST LÉGER DE MONTBRUN
Plan d'ensemble - vue de l'éolienne 2**

LÉGENDE

-  éoliennes et fondations (--- partie enterrée de la fondation)
-  emprises surveillées par les pales
-  aires de montage
-  chemins à créer
-  chemins existants relevés par le géomètre
-  talus relevés par le géomètre
-  câblages électriques souterrains
-  câblages électriques dans fourreau
-  lignes électriques
-  éléments à couper
-  boisements
-  haies
-  ZA - zone agricole
-  ZB - zone boisée

Date : 01.06.2022
 Echelle : 1 : 200
 Format : A0
 Réalisation : Adeline Gauthier
 Bray Johanna
 Demandeur : WPD Energie 109
 32-36 Rue de Bellevue
 92100 Boulogne-Billancourt

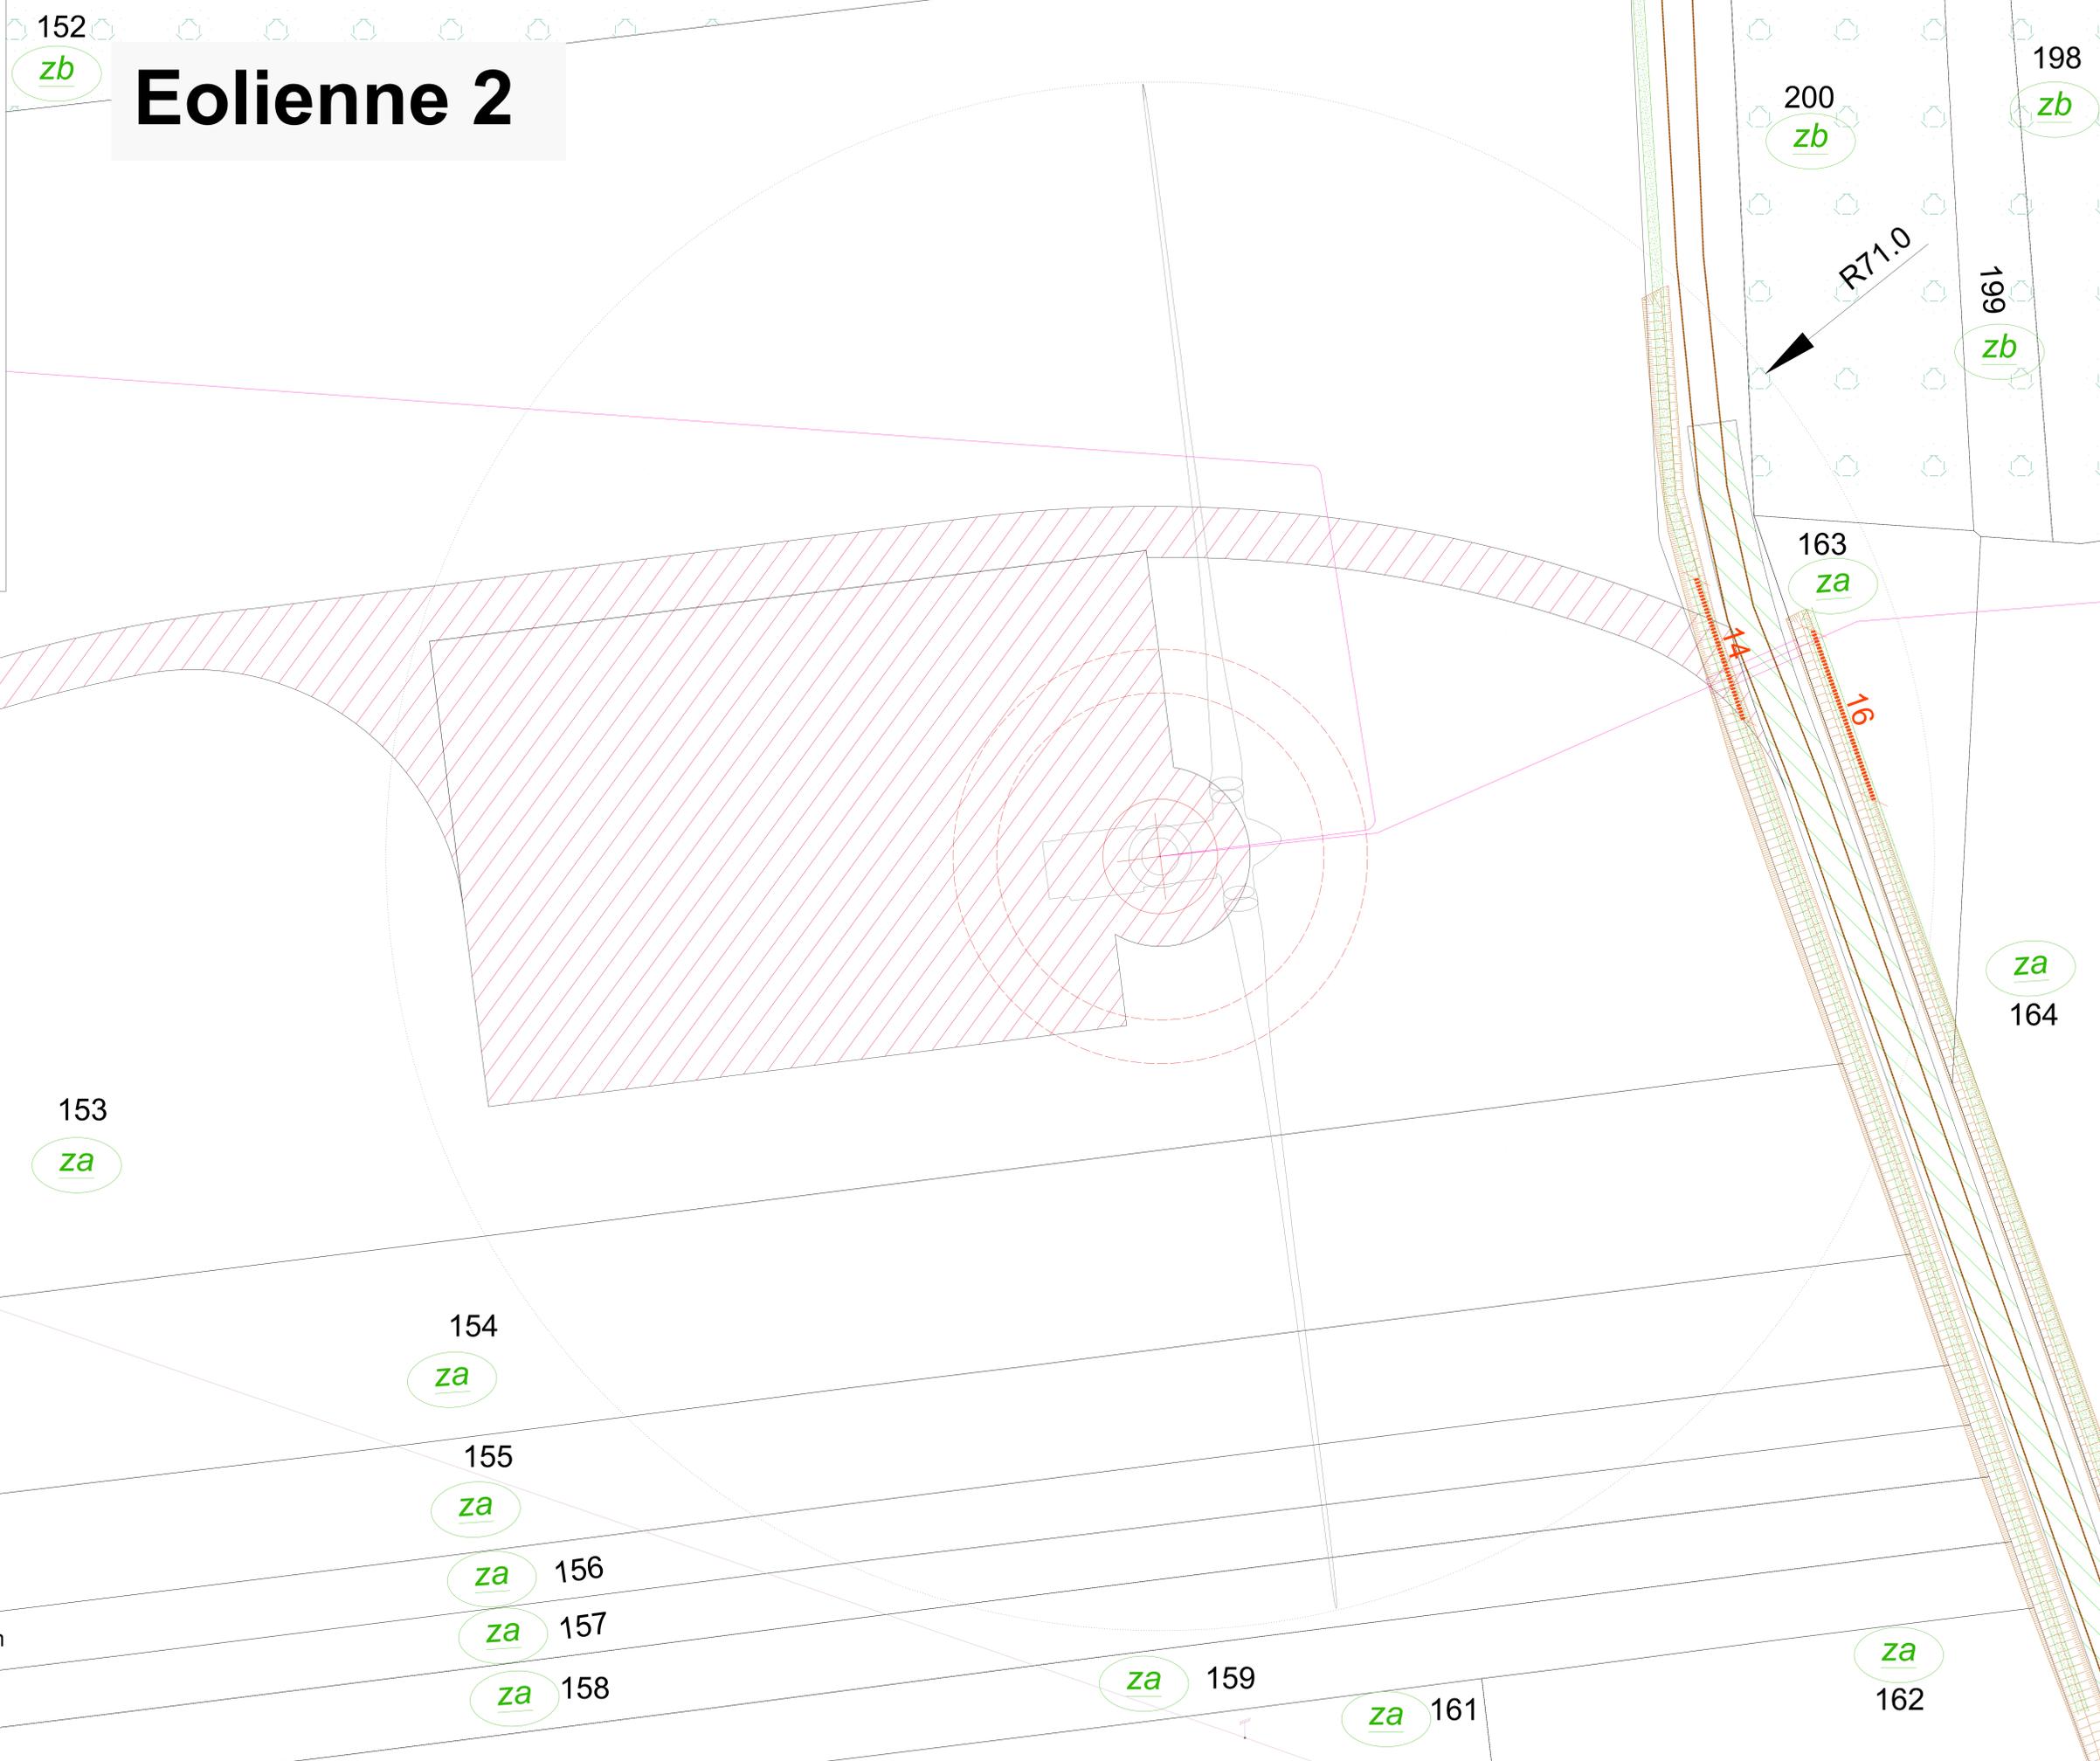

Eolienne 2

152
zb

200
zb

198
zb

199
zb

163
za

za
164

153
za

154
za

155
za

za 156

za 157

za 158

za 159

za 161


za
162

R71.0

12

14

16

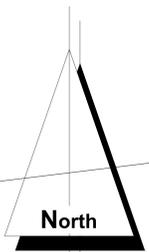

0 10 20m