



	Réunion du 05/04/2023
TRIADE	M. TRUFFAULT
SDIS 79	M. SIMONNEAU + Prévisionniste secteur Nord Deux Sèvres

**Objet de la réunion :**

Présentation du projet SARGAM au service prévision du SDIS 79

Les plans présentés sont en annexe de ce document

**ACCES DU SITE :**

Prévoir élargissement de la voie engins de 3x15m en complément de la voie en engins devant le réfectoire des bureaux pour créer une aire de croisement complémentaire au Nord

**DEFENSE EXTERIEURE CONTRE L'INCENDIE :**

1/ Besoins en eau et rétention

Le calcul D9/D9A présenté n'amène pas de remarque particulière du SDIS (D9 : 540m<sup>3</sup> et D9A : 749m<sup>3</sup>)

2/ Implantation de la DECI

L'implantation des bâches existantes est satisfaisante pour le SDIS 79.

A noter que la bâche de 500m<sup>3</sup> la plus éloignée n'est censée être utilisée que pour les 40m<sup>3</sup> complémentaires.


3/ Conformité des bâches

Les deux bâches existantes de 500m<sup>3</sup> devront être remises en conformité :

- mise en place de 4 prises d'aspiration (une seule sur chaque bâche actuellement)
- création de 4 aires d'aspiration sur chaque bâche avec marquage
- pour la bâche incendie la plus proche de SARGAM, il faut idéalement créer un double accès (accès depuis le Sud pour SOTHOFERM et accès depuis le Nord pour SARGAM)

4/ Bassin de rétention des eaux incendie

Le bassin commun de rétention des eaux incendie et de tamponnement des eaux pluviales sera volontairement sur-dimensionné à 1500m<sup>3</sup> en anticipation de futures extensions.

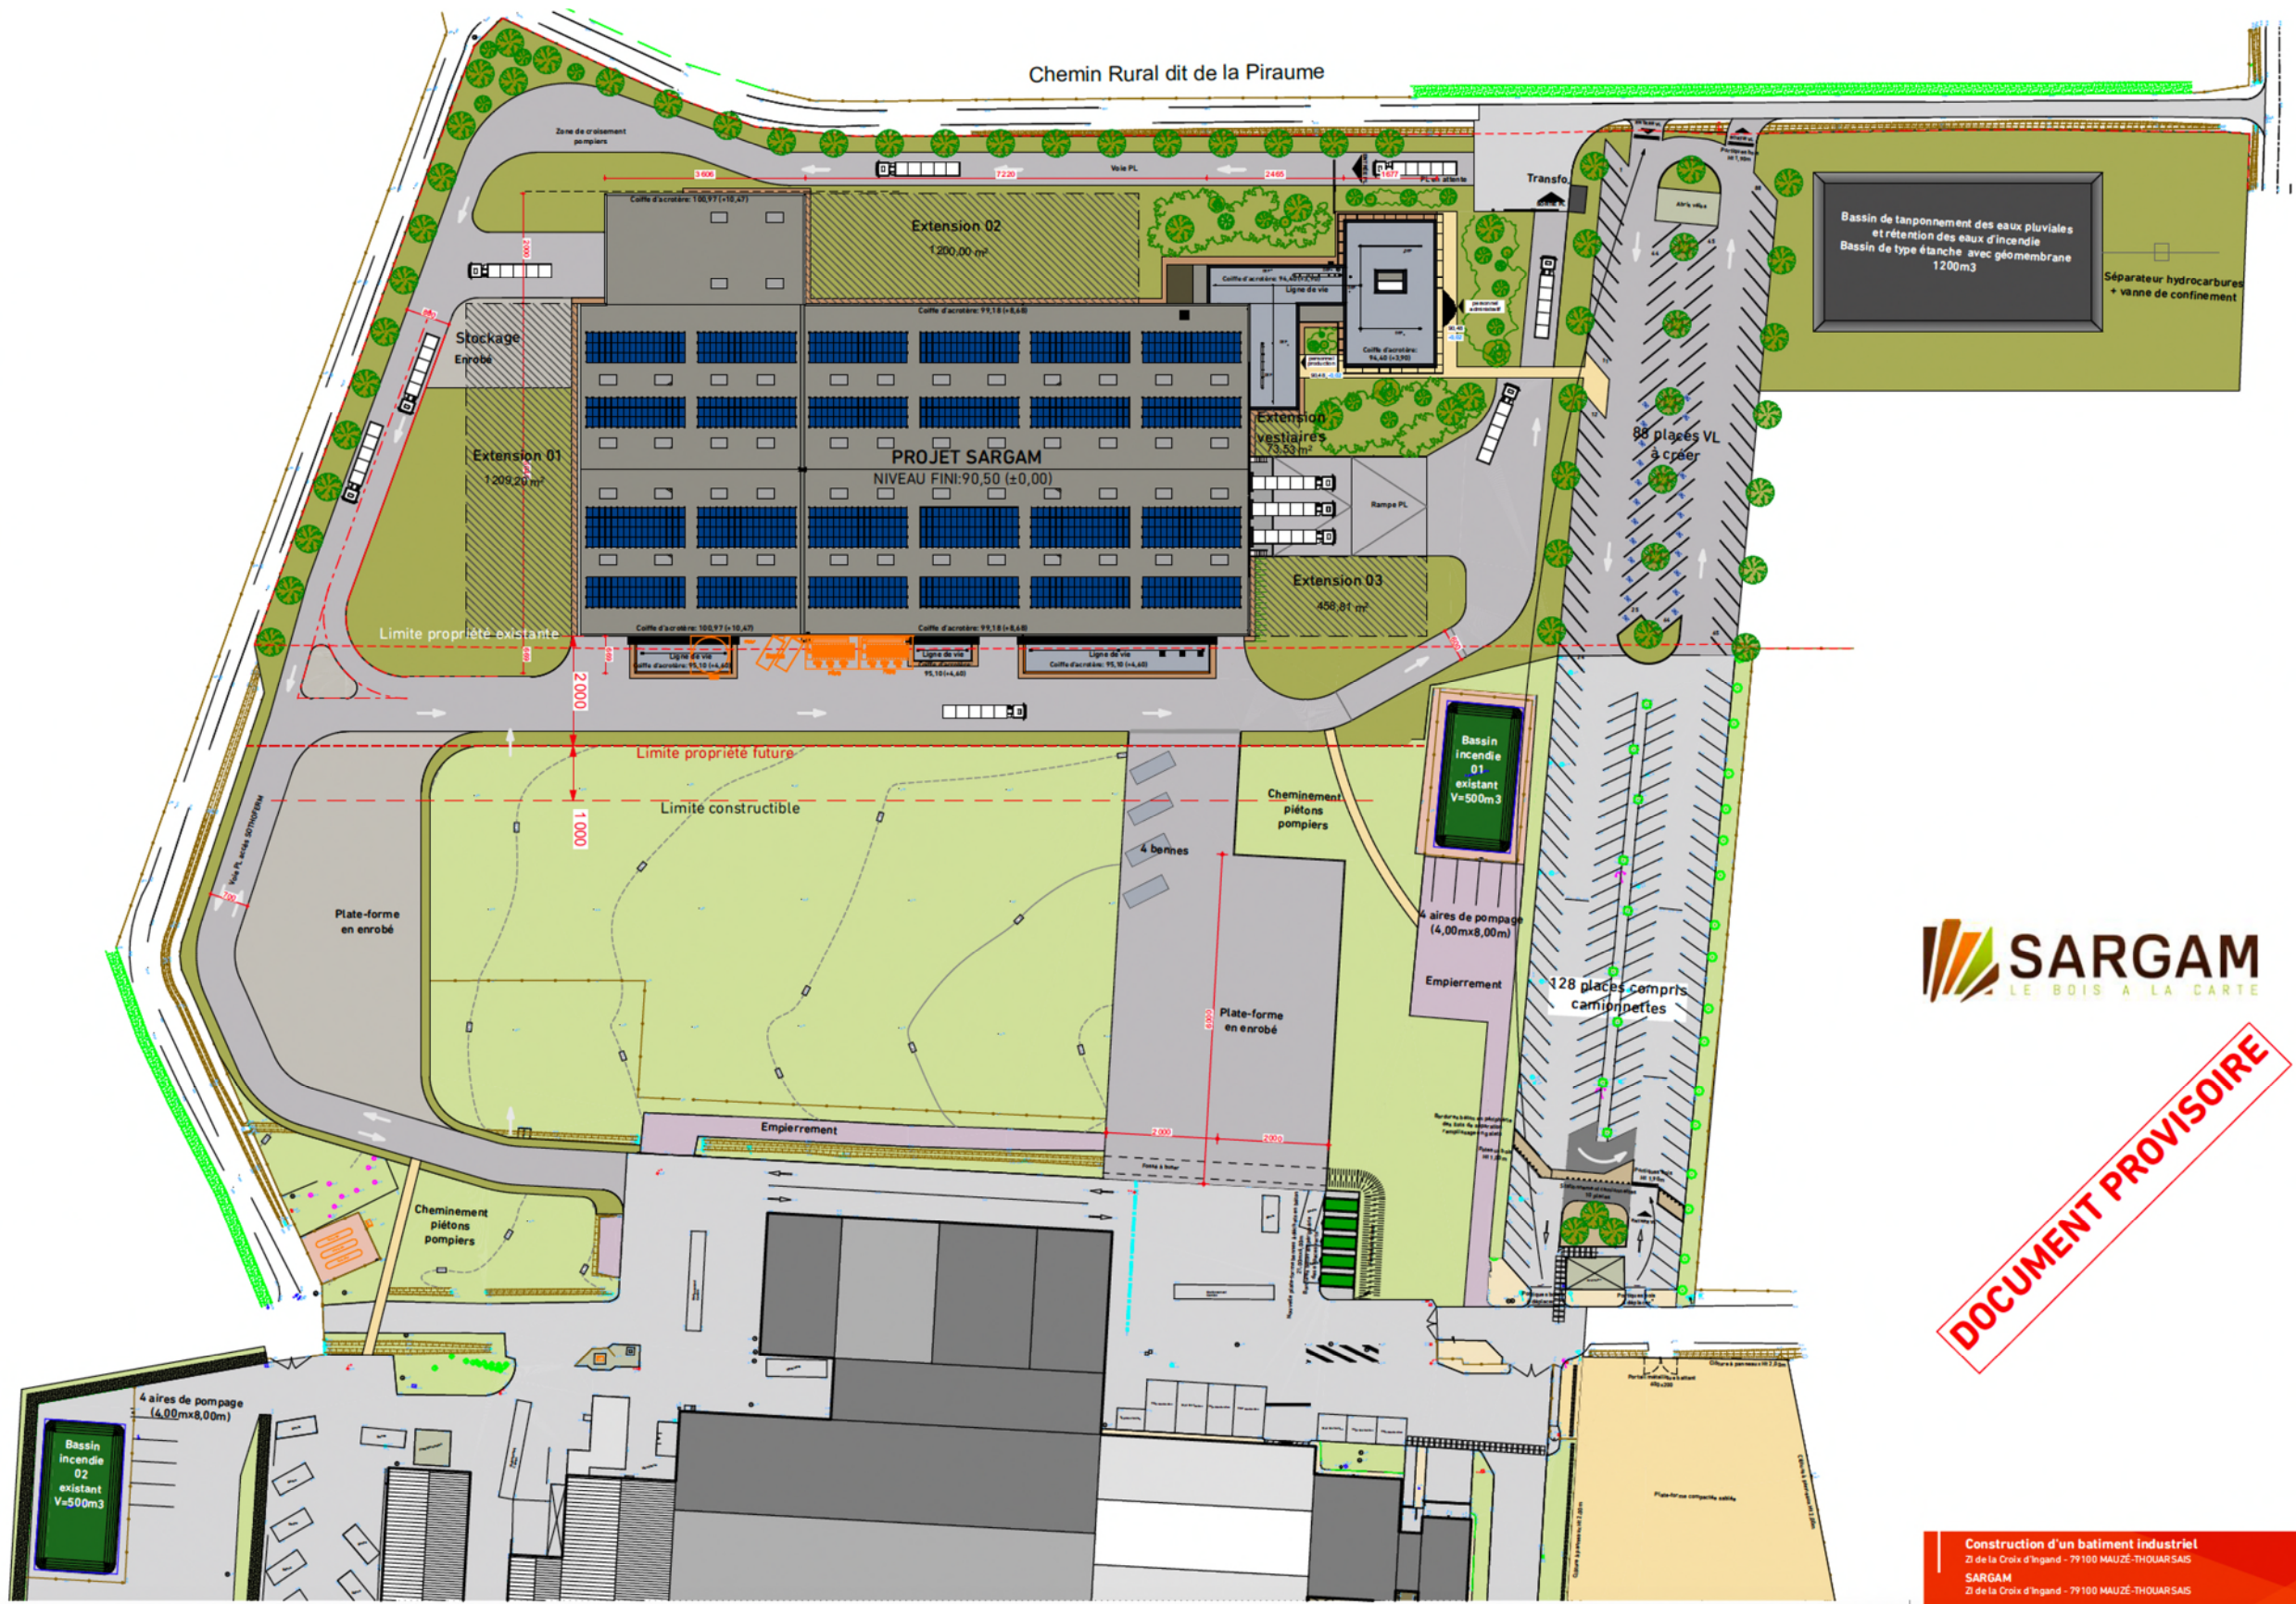

**TRIADÉ**  
ARCHITECTES  
15, rue Georges Clemenceau BP 80052  
79102 THOUARSES  
Tel. 05 49 94 11 11 - Fax. 05 49 94 30 33  
triade@orange.fr  
www.triade.pro

**ATES**  
STRUCTURE  
28, rue Buisson Poirier  
79000 NIEZET  
Tel. 05 49 94 11 11 - Fax. 05 49 94 90 74  
ates@orange.fr

**ACE**  
ME FLUIDES  
116, Avenue de la République  
79000 NIEZET  
Tel. 05 49 94 11 12 - Fax. 05 49 94 24 29  
ace@orange.fr

**SITEA CONSEIL**  
ME URB  
105, Avenue de Paris  
79000 NIEZET  
Tel. 05 49 13 07 47 - Fax. 05 49 13 54 51  
sitea@orange.fr

**DOCUMENT PROVISOIRE**

Construction d'un bâtiment industriel  
21 de la Croix d'Irgand - 79100 MAUZE-THOUARSES  
SARGAM  
21 de la Croix d'Irgand - 79100 MAUZE-THOUARSES

**APD - 20**  
24-03-2023  
**SARGAM**  
Plan masse  
1:500  
Ref. 0000-00-00



Code	Description	Quantité	Unité	Remarques
SCD01	Stockage bois	1	m²	
SCD02	Stockage bois	1	m²	
**SARGAM**  
LE BOIS À LA CARTE

**TRIADÉ**

**DOCUMENT PROVISOIRE**

APD - 21  
SARGAM  
Plan 002

1:100 Rez-de-chaussée