

**PROFIL EN LONG DU TERRAIN
DANS L'AXE DU PROJET BB'**

Légende

-  Structures photovoltaïques
-  Clôture à créer
-  Piste légère
-  Végétations

Echelle 1/1000 au format A3



Echelle 1/500 au format A3



Architecte


I'M IN ARCHITECTURE

21 rue d'Auteuil 75016 PARIS
06 71 15 45 63 // im.in.archi@gmx.com
SARL au capital de 16500€
533 863 940 R.C.S. PARIS

Maître d'ouvrage



RP Global France
Agence de Bordeaux
23 Parvis des Chartrons
33000 Bordeaux

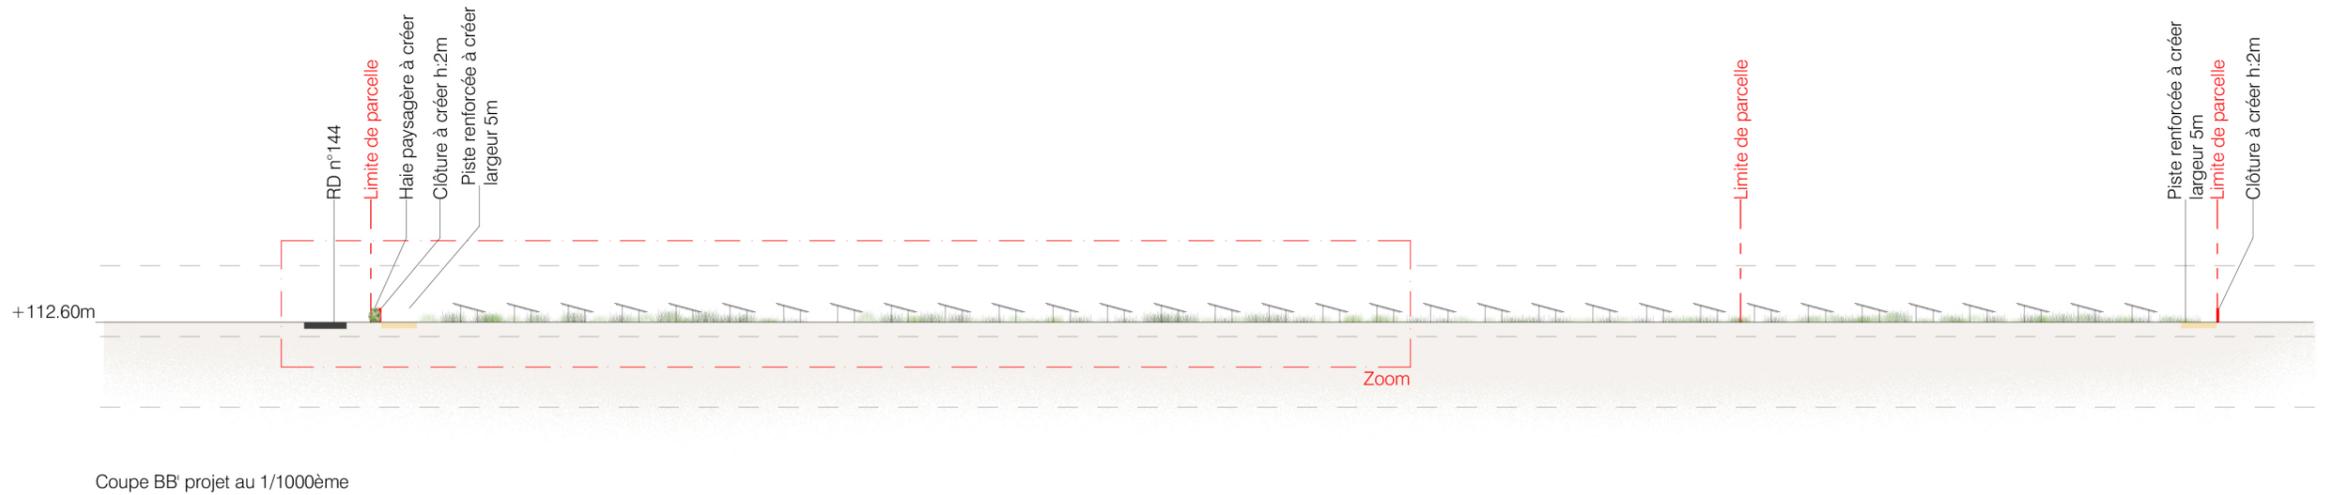


VUE EN COUPE
D'UNE TABLE PHOTOVOLTAÏQUE

Légende

Caractéristique d'une table photovoltaïque :

- Hauteur de 2,74 m
- Longueur de : 13,23 m (table de 20 panneaux)
- Largeur de 4,79 m
- Largeur projetée au sol de 4.62m
- Inclinaison de 15°
- Espacement entre 2 tables axe nord-sud : 3m
- Espacement entre 2 tables axe est-ouest : 0,020m
- Profondeur des pieux battus de 2m, cette profondeur sera définie suite au résultat de l'étude géotechnique

Echelle 1/25 au format A3

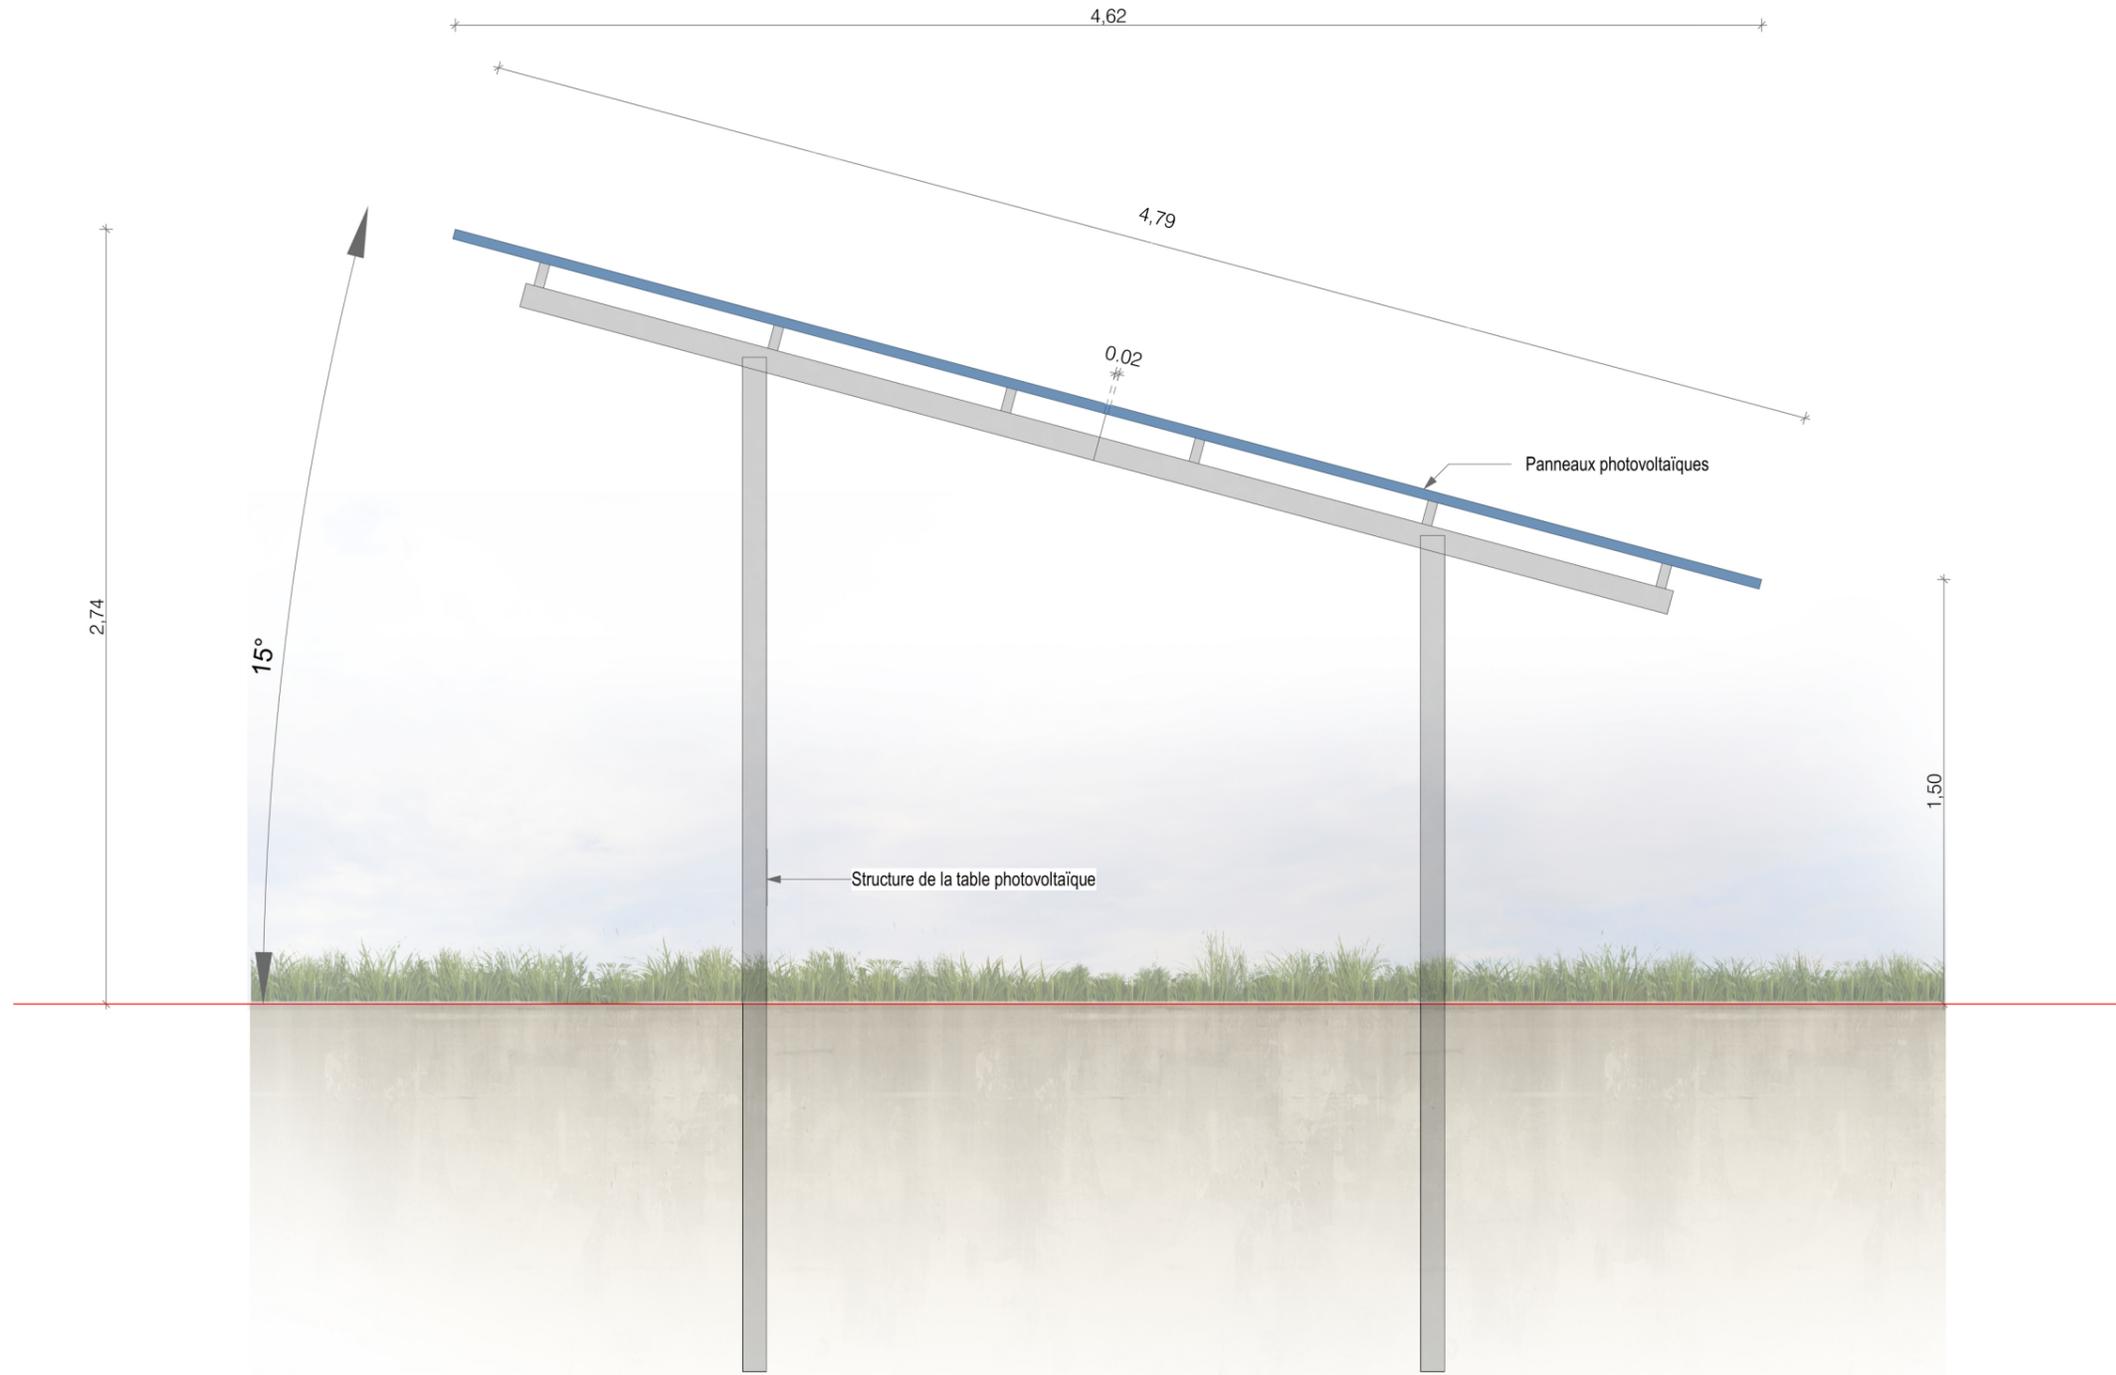

Architecte

I'M IN ARCHITECTURE
21 rue d'Auteuil 75016 PARIS
06 71 15 45 63 // im.in.archi@gmx.com
SARL au capital de 16500€
533 863 940 R.C.S. PARIS

Maitre d'ouvrage

RENEWABLE POWER
rpGLOBAL
FRANCE

RP Global France
Agence de Bordeaux
23 Parvis des Chartrons
33000 Bordeaux

 **PROJET DE PARC SOLAIRE**
Commune déléguée de Borcq-sur-Airvault

**VUE EN COUPE
D'UN POSTE DE
TRANSFORMATION**

Légende

Caractéristique d'un poste de transformation:

Hauteur de 2,59 m

Longueur de 6,06 m

Largeur de 2,44 m

Altimétrie: + 111,20 m NGF

Echelle 1/50 au format A3



Architecte

I'M IN ARCHITECTURE


21 rue d'Auteuil 75016 PARIS
06 71 15 45 63 // im.in.archi@gmx.com
SARL au capital de 16500€
533 863 940 R.C.S. PARIS

Maître d'ouvrage


RENEWABLE POWER
rpGLOBAL
FRANCE

RP Global France
Agence de Bordeaux
23 Parvis des Chartrons
33000 Bordeaux


PROJET DE PARC SOLAIRE
Commune déléguée de Borcq-sur-Airvault

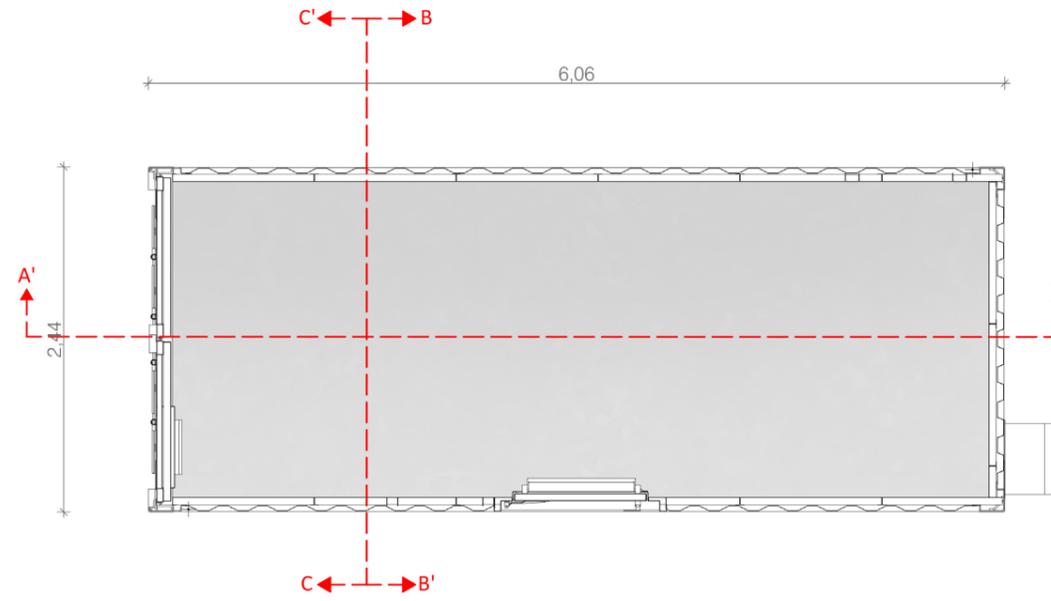


Plans de localisation des coupes

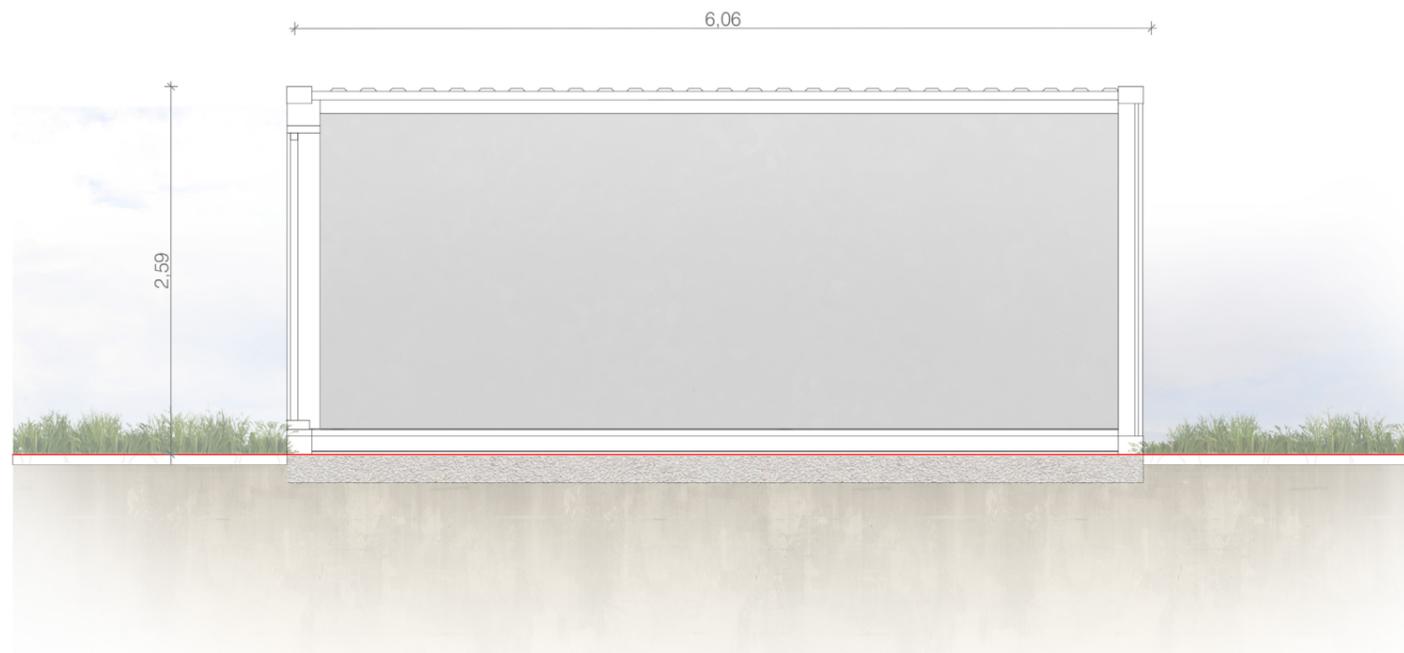

Coupe AA'

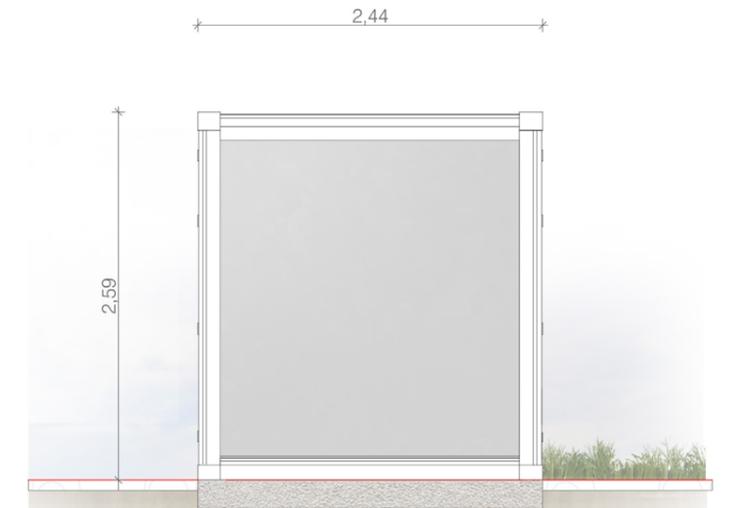

Coupe CC'

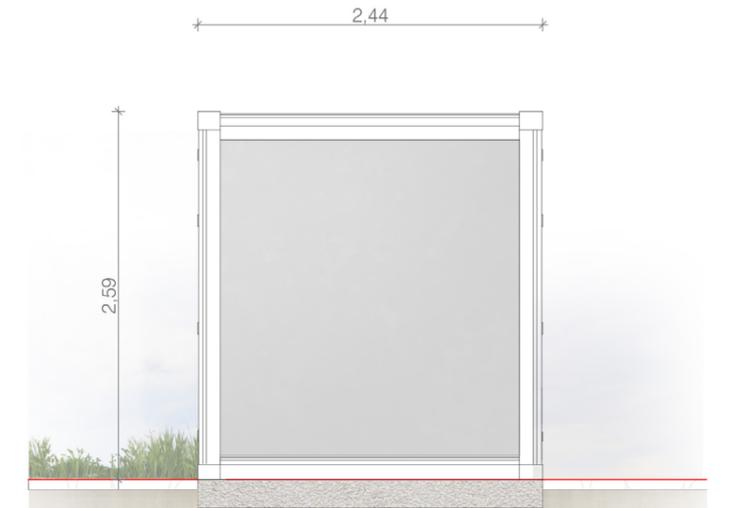

Coupe CC'