


ANNEXE 1 - PLAN DE SITUATION

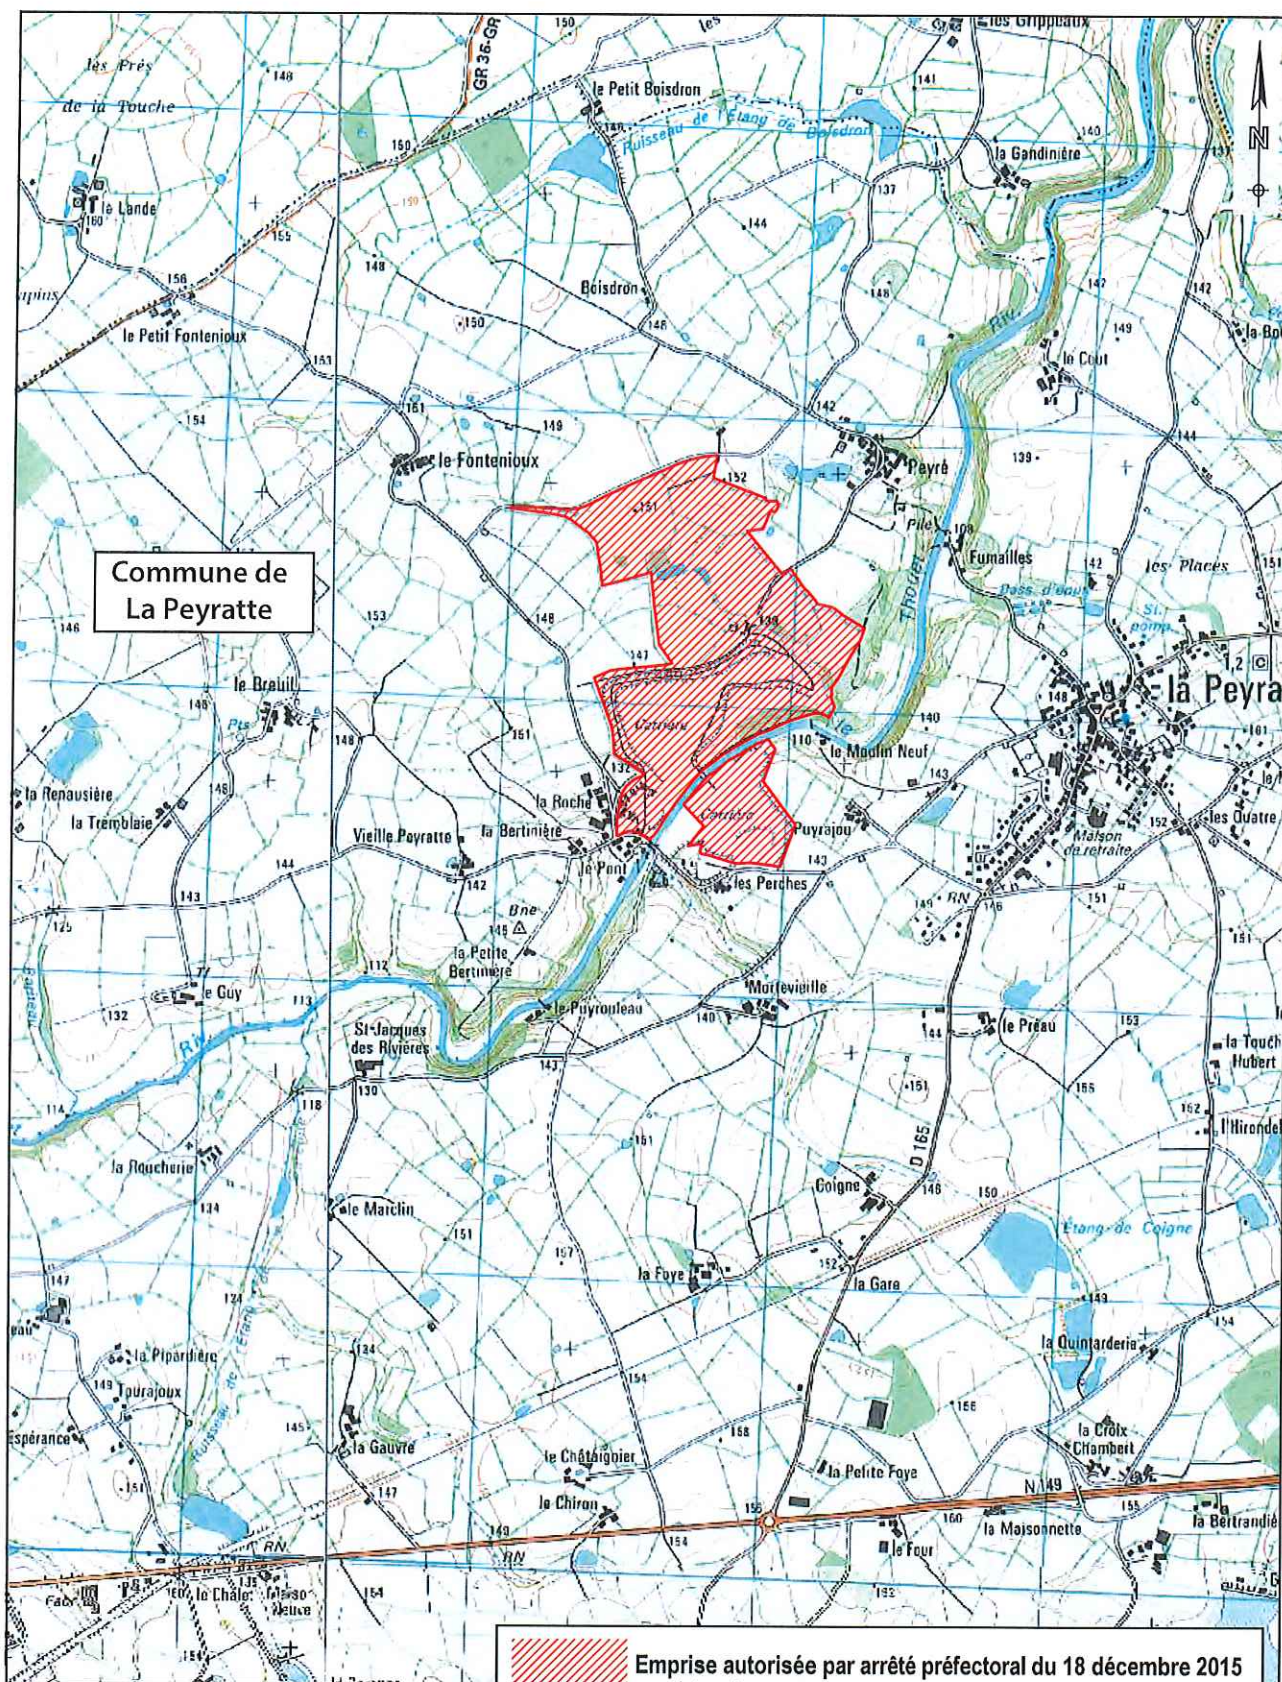

Commune de
La Peyratte

 Emprise autorisée par arrêté préfectoral du 18 décembre 2015 et objet du projet
Echelle : 1/25 000
D'après les cartes IGN n°1626 E et 1626 O au 1/25 000