

Légendes

-  Tables PV
-  Clôture
-  Poste de transformation
-  Poste de livraison
-  Container de stockage
-  Piste d'accès existante à renforcer
-  Piste d'accès créée
-  Plateforme à démanteler
-  Bâche incendie
-  Courbe de niveau
-  Talus de terre
-  Application cadastrale

Ces plans sont indicatifs et ne peuvent en aucun servir de plans d'exécution

MAITRISE D'OUVRAGE:
 Tonnelles Energies
 213 cours Victor Hugo
 33130 Bègles

ARCHITECTE:
KAPLA
 Architectes
 POIZAT Géry
 12 Place Fernand Lafargue
 33000 Bordeaux
 Tel : 06.69.30.75.15
 Mail : g.poizat@kapla-architectes.com


SAS KAPLA
 ARCHITECTES
 12 Place Fernand Lafargue
 33000 Bordeaux
 N°National
 Ordre Des Architectes
 S20161
 N°SIREN 843 120 205
 N°SIRET 843 120 205 00011

**CONSTRUCTION D'UN
 PARC PHOTOVOLTAÏQUE**
 Commune de Saint Varent - 79330 -


PC 2b Plan masse projet

PERMIS DE CONSTRUIRE

Indice:	
Date: 07/10/2020	FOLIO: 05/21
Éch.: graphique	

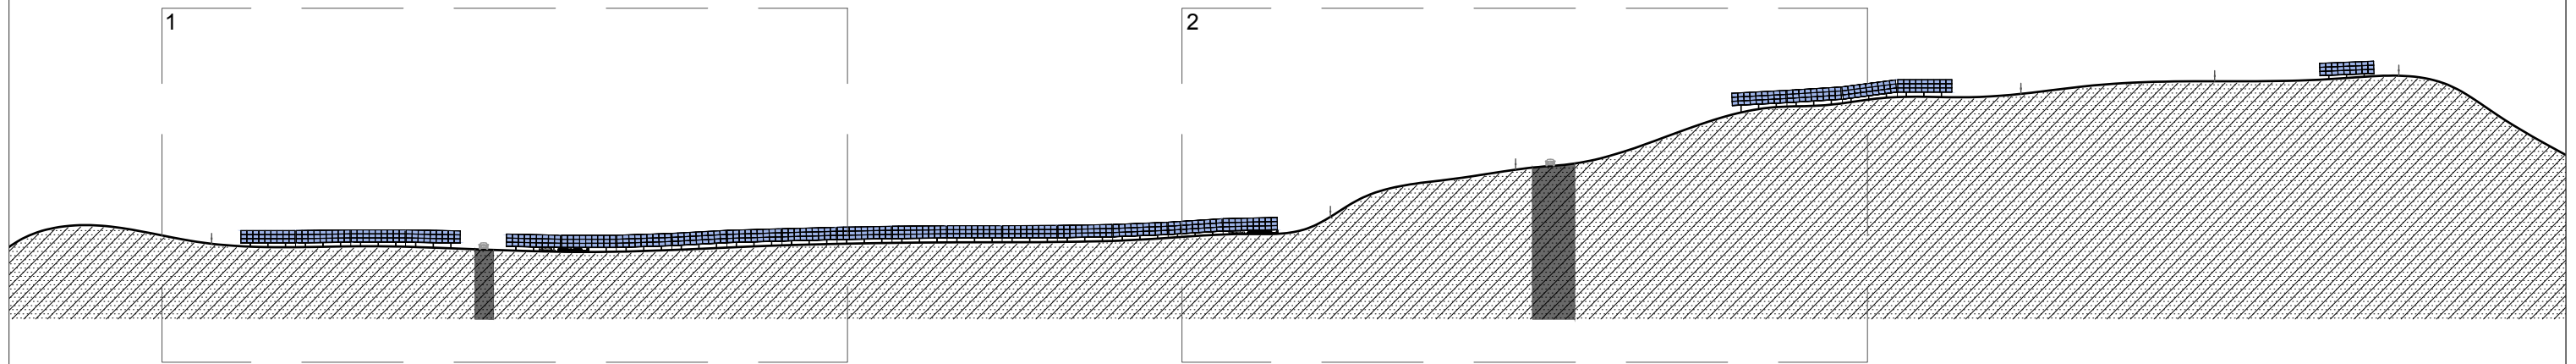

Coupe transversale Ouest - Est AA'

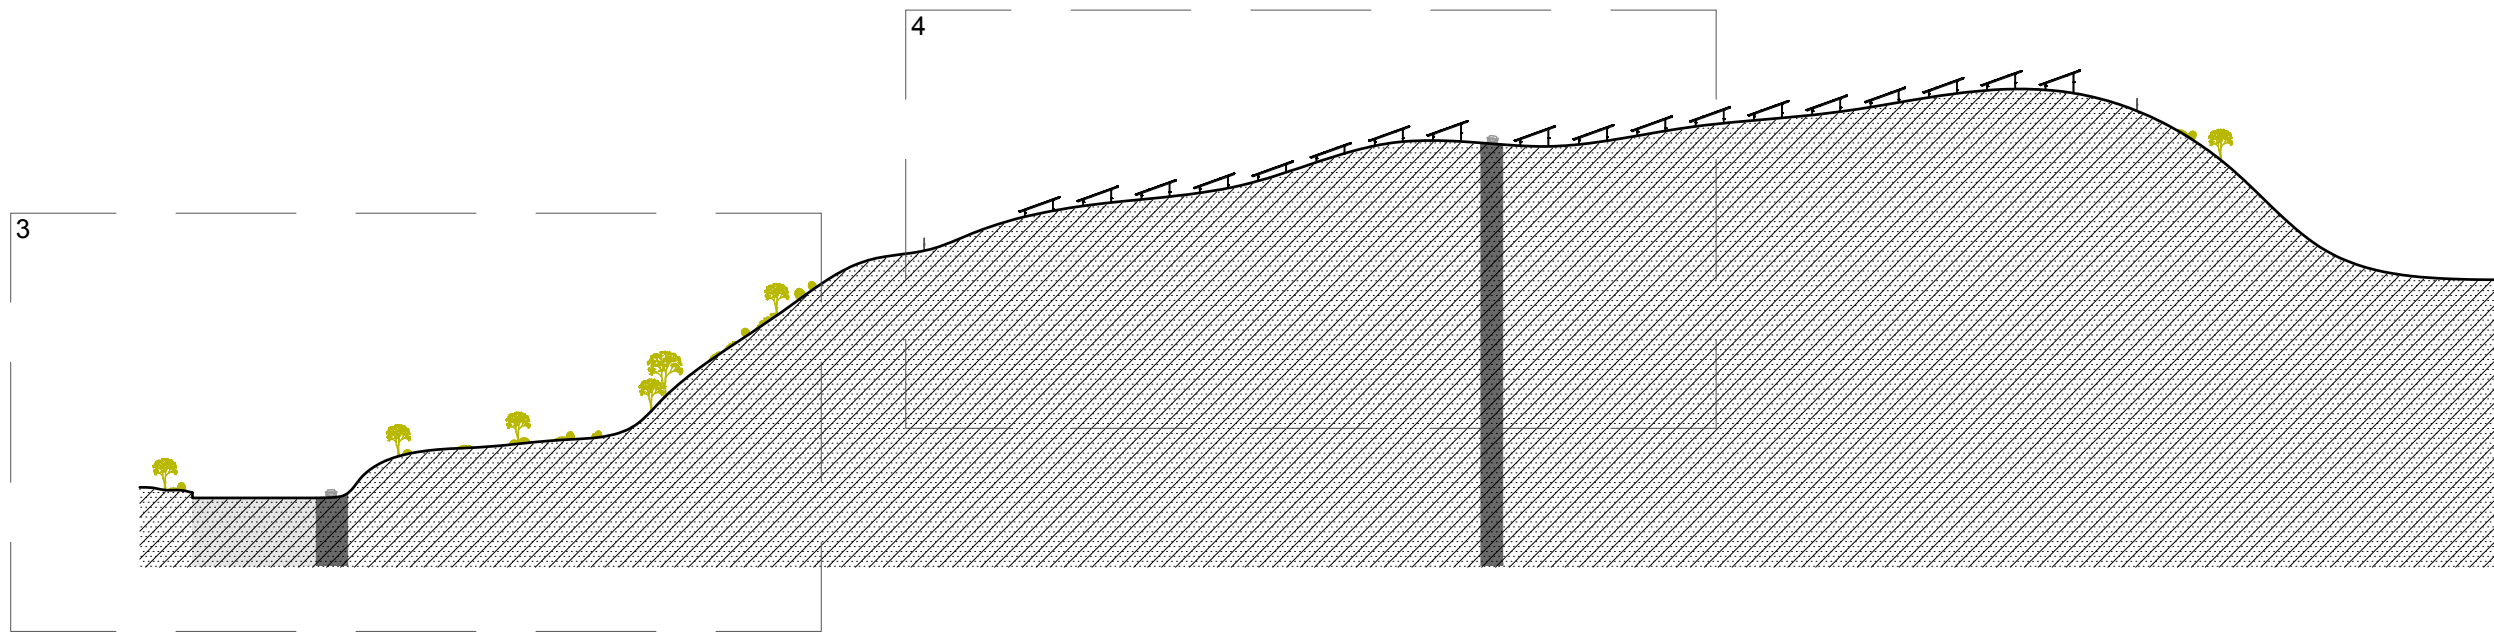

Coupe transversale Sud - Nord BB'



Ces plans sont indicatifs et ne peuvent en aucun servir de plans d'exécution

MAITRISE D'OUVRAGE:
Tonnelles Energies
213 cours Victor Hugo
33130 Bègles

ARCHITECTE:
KAPLA
Architectes
POIZAT Géry
12 Place Fernand Lafargue
33000 Bordeaux
Tel : 06.69.30.75.15
Mail : g.poizat@kapla-architectes.com

SAS KAPLA
ARCHITECTES
12 Place Fernand Lafargue
33000 Bordeaux
N° National
Ordre Des Architectes
S20161
N° SIREN 843 120 205
N° SIRET 843 120 205 00011


**CONSTRUCTION D'UN
PARC PHOTOVOLTAÏQUE**
Commune de Saint Varent - 79330 -

PC 3a Coupes de principes


PERMIS DE CONSTRUIRE

Indice:	FOLIO:
Date: 07/10/2020	06/21
Éch.: graphique	

Coupe AA' Détail 1

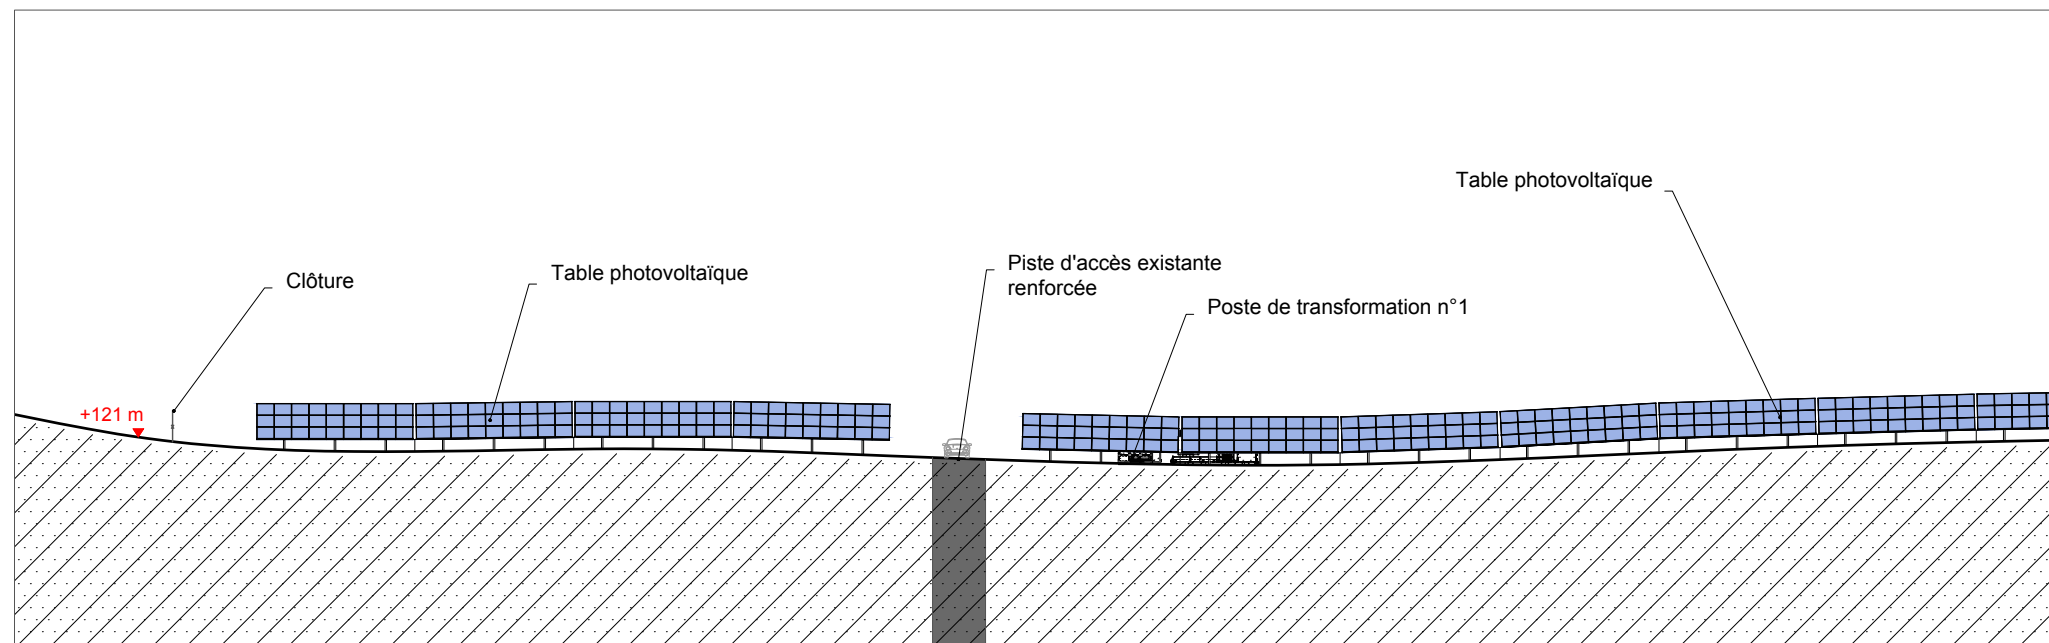

Coupe AA' Détail 2

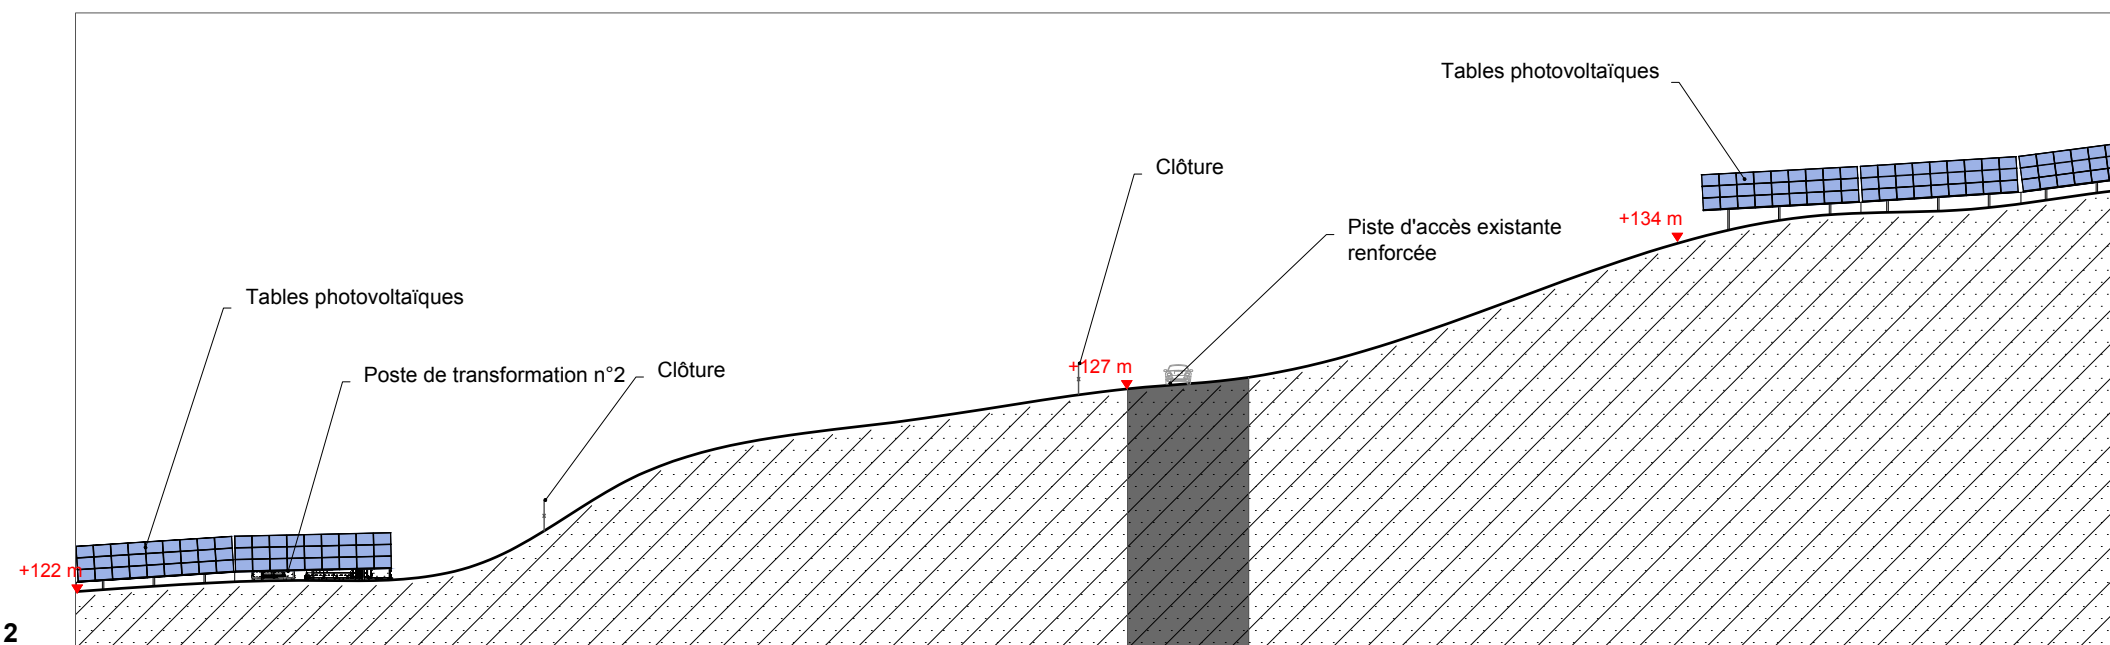

Ces plans sont indicatifs et ne peuvent en aucun servir de plans d'exécution

MAITRISE D'OUVRAGE:



Tonnelles Energies
213 cours Victor Hugo
33130 Bègles

ARCHITECTE:



POIZAT Géry
12 Place Fernand Lafargue
33000 Bordeaux
Tel : 06.69.30.75.15
Mail : g.poizat@kapla-architectes.com

SAS KAPLA

ARCHITECTES
12 Place Fernand Lafargue
33000 Bordeaux
N° National
Ordre Des Architectes
S20161
N° SIREN 843 120 205
N° SIRET 843 120 205 00011

CONSTRUCTION D'UN
PARC PHOTOVOLTAÏQUE

Commune de Saint Varent - 79330 -

PC 3b Coupes de principes

PERMIS DE CONSTRUIRE

Indice:


Date: 07/10/2020

Éch.: 1:500


FOLIO:

07/21

Coupe BB' Détail 3

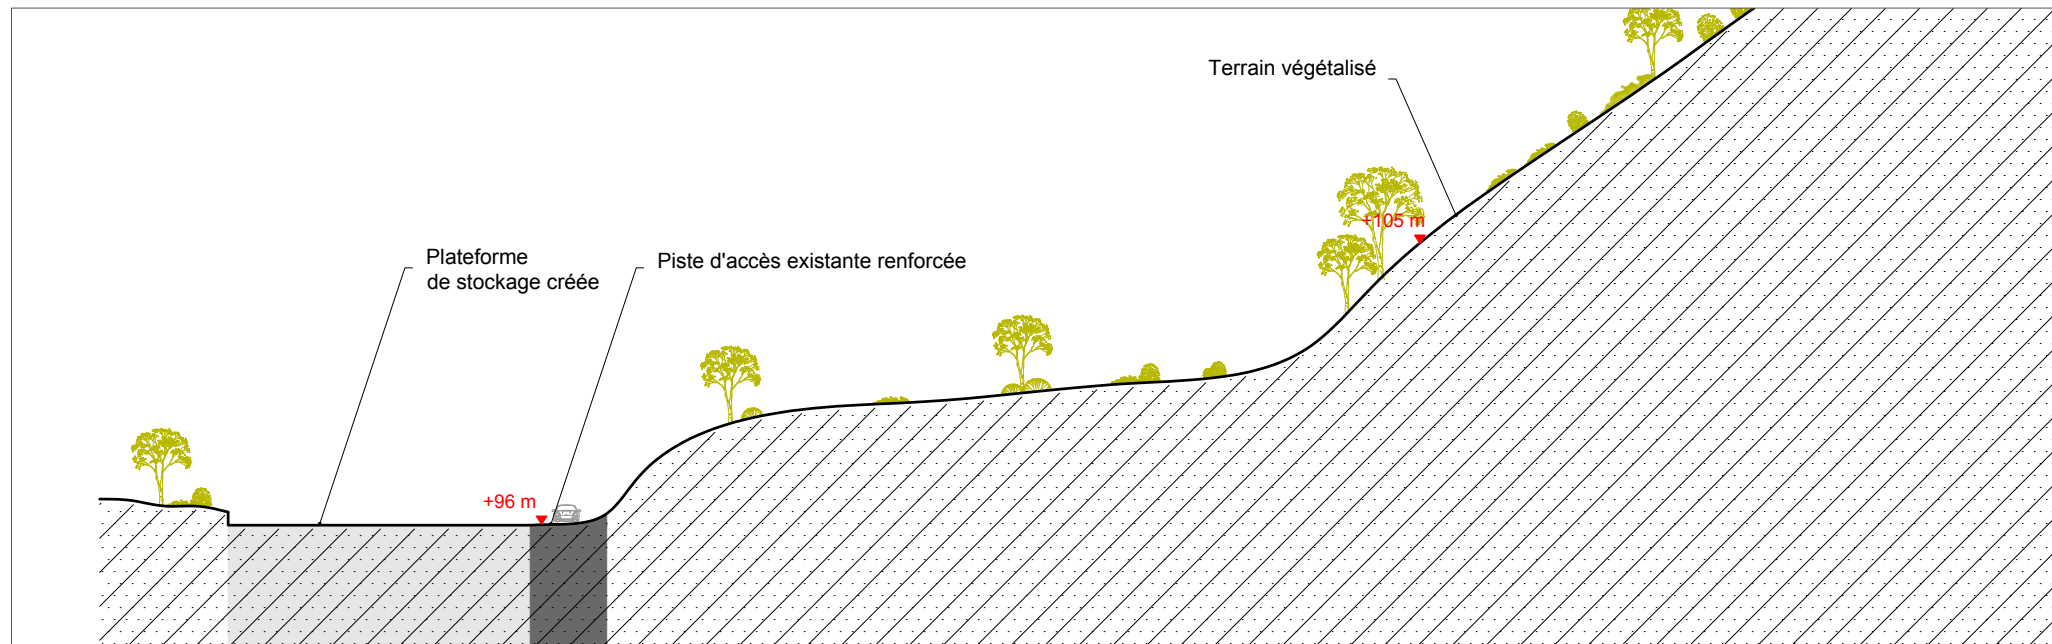

Coupe BB' Détail 4

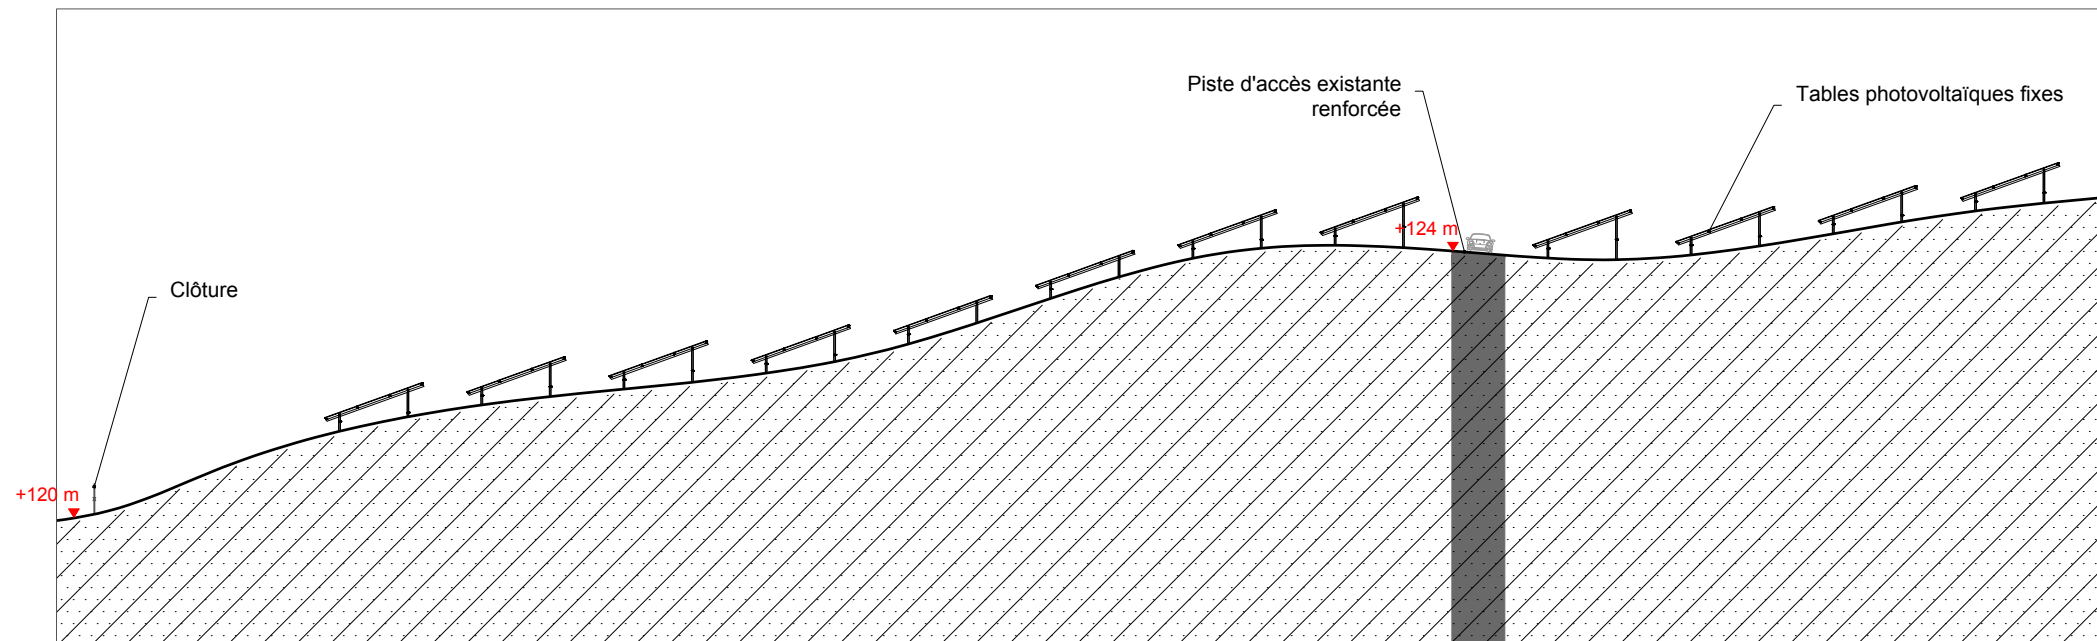

Ces plans sont indicatifs et ne peuvent en aucun servir de plans d'exécution

MAITRISE D'OUVRAGE:



Tonnelles Energies
213 cours Victor Hugo
33130 Bègles

ARCHITECTE:



POIZAT Géry
12 Place Fernand Lafargue
33000 Bordeaux
Tel : 06.69.30.75.15
Mail : g.poizat@kapla-architectes.com

SAS KAPLA

ARCHITECTES
12 Place Fernand Lafargue
33000 Bordeaux
N° National
Ordre Des Architectes
S20161
N° SIREN 843 120 205
N° SIRET 843 120 205 00011

CONSTRUCTION D'UN
PARC PHOTOVOLTAÏQUE

Commune de Saint Varent - 79330 -

PC 3b Coupes de principes

PERMIS DE CONSTRUIRE

Indice:	
Date: 07/10/2020	FOLIO:
Éch.: 1:500	08/21