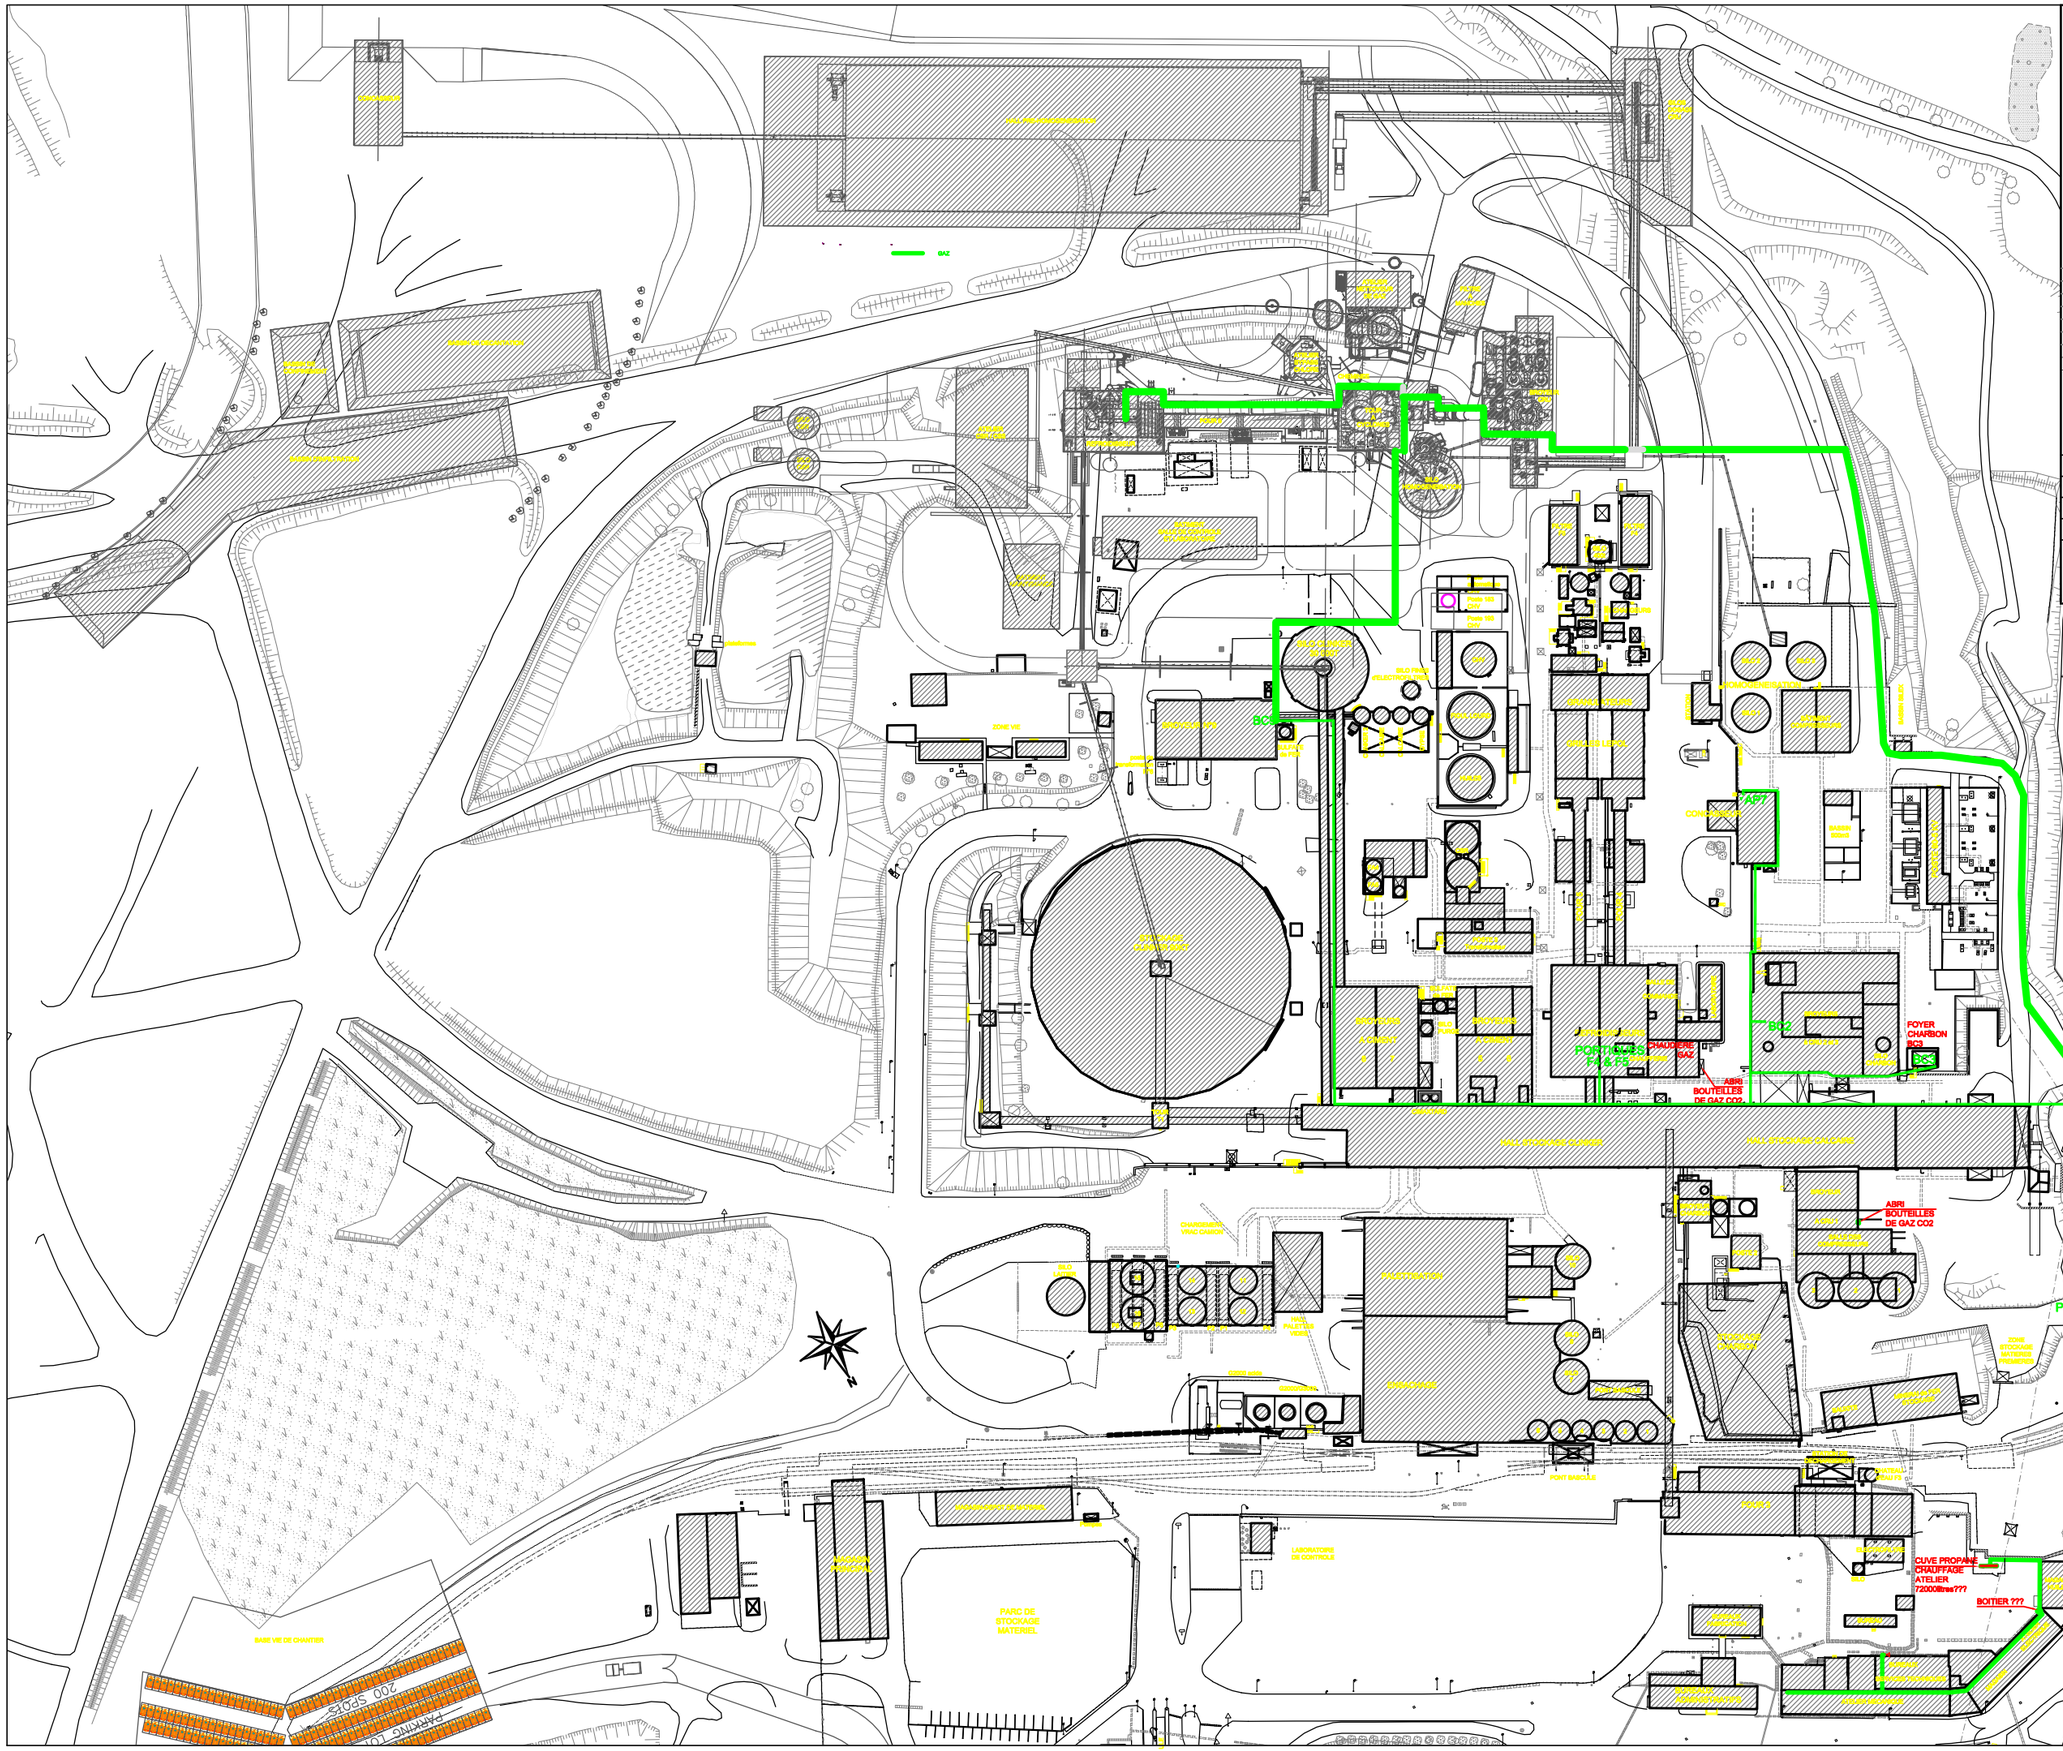

Ciments Calcia

HeidelbergCement

USINE D'AIRVAULT

Ind	Date	MODIFICATIONS	Dessiné par:	Vérifié par
G				
F				
E	06/03/19	Suppression GPL ajout gaz de ville	JP.BARE	
D	29/09/15	Implantation CSR	JP.BARE	
C	10/07/09	Mise à jour des bâtiments	M.RENARD	
B	31/03/03	Mise à jour des bâtiments et contenance des cuves	M.RENARD	
A	10/01/00	Mise à jour des réseaux (vérification usine)	M.MONIER	

PLAN D'ENSEMBLE DISTRIBUTION RÉSEAU GAZ

Date: 12/07/1999	Echelle: 1/750	Dessiné par: M.MONIER
Disk:	Format: A0	
Disquette: 111 C1 D5	Fichier: 111-2830.dwg	III-2850E

CE PLAN APPARTIENT A CIMENTS CALCIA. CONFORMEMENT A LA LOI, IL NE PEUT ETRE COMMUNIQUE A DES TIERS POUR EXECUTION EN TOTALITE OU PARTIE SANS SON AUTORISATION ECRITE.

Ciments Calcia
Usine d'Airvault
79600 AIRVAULT
Téléphone: 05 49 70 81 81
Télécopie: 05 49 70 81 69

Siège Ciments Calcia
"Les Technodes"
B.P.01 – 78 931 GUERVILLE CEDEX
Téléphone: 01 34 77 78 00
Télécopie: 01 34 77 79 06