


# Légende

Plan Topographique (22 Septembre 2020)

- Limite cadastrale
-  Végétation existante

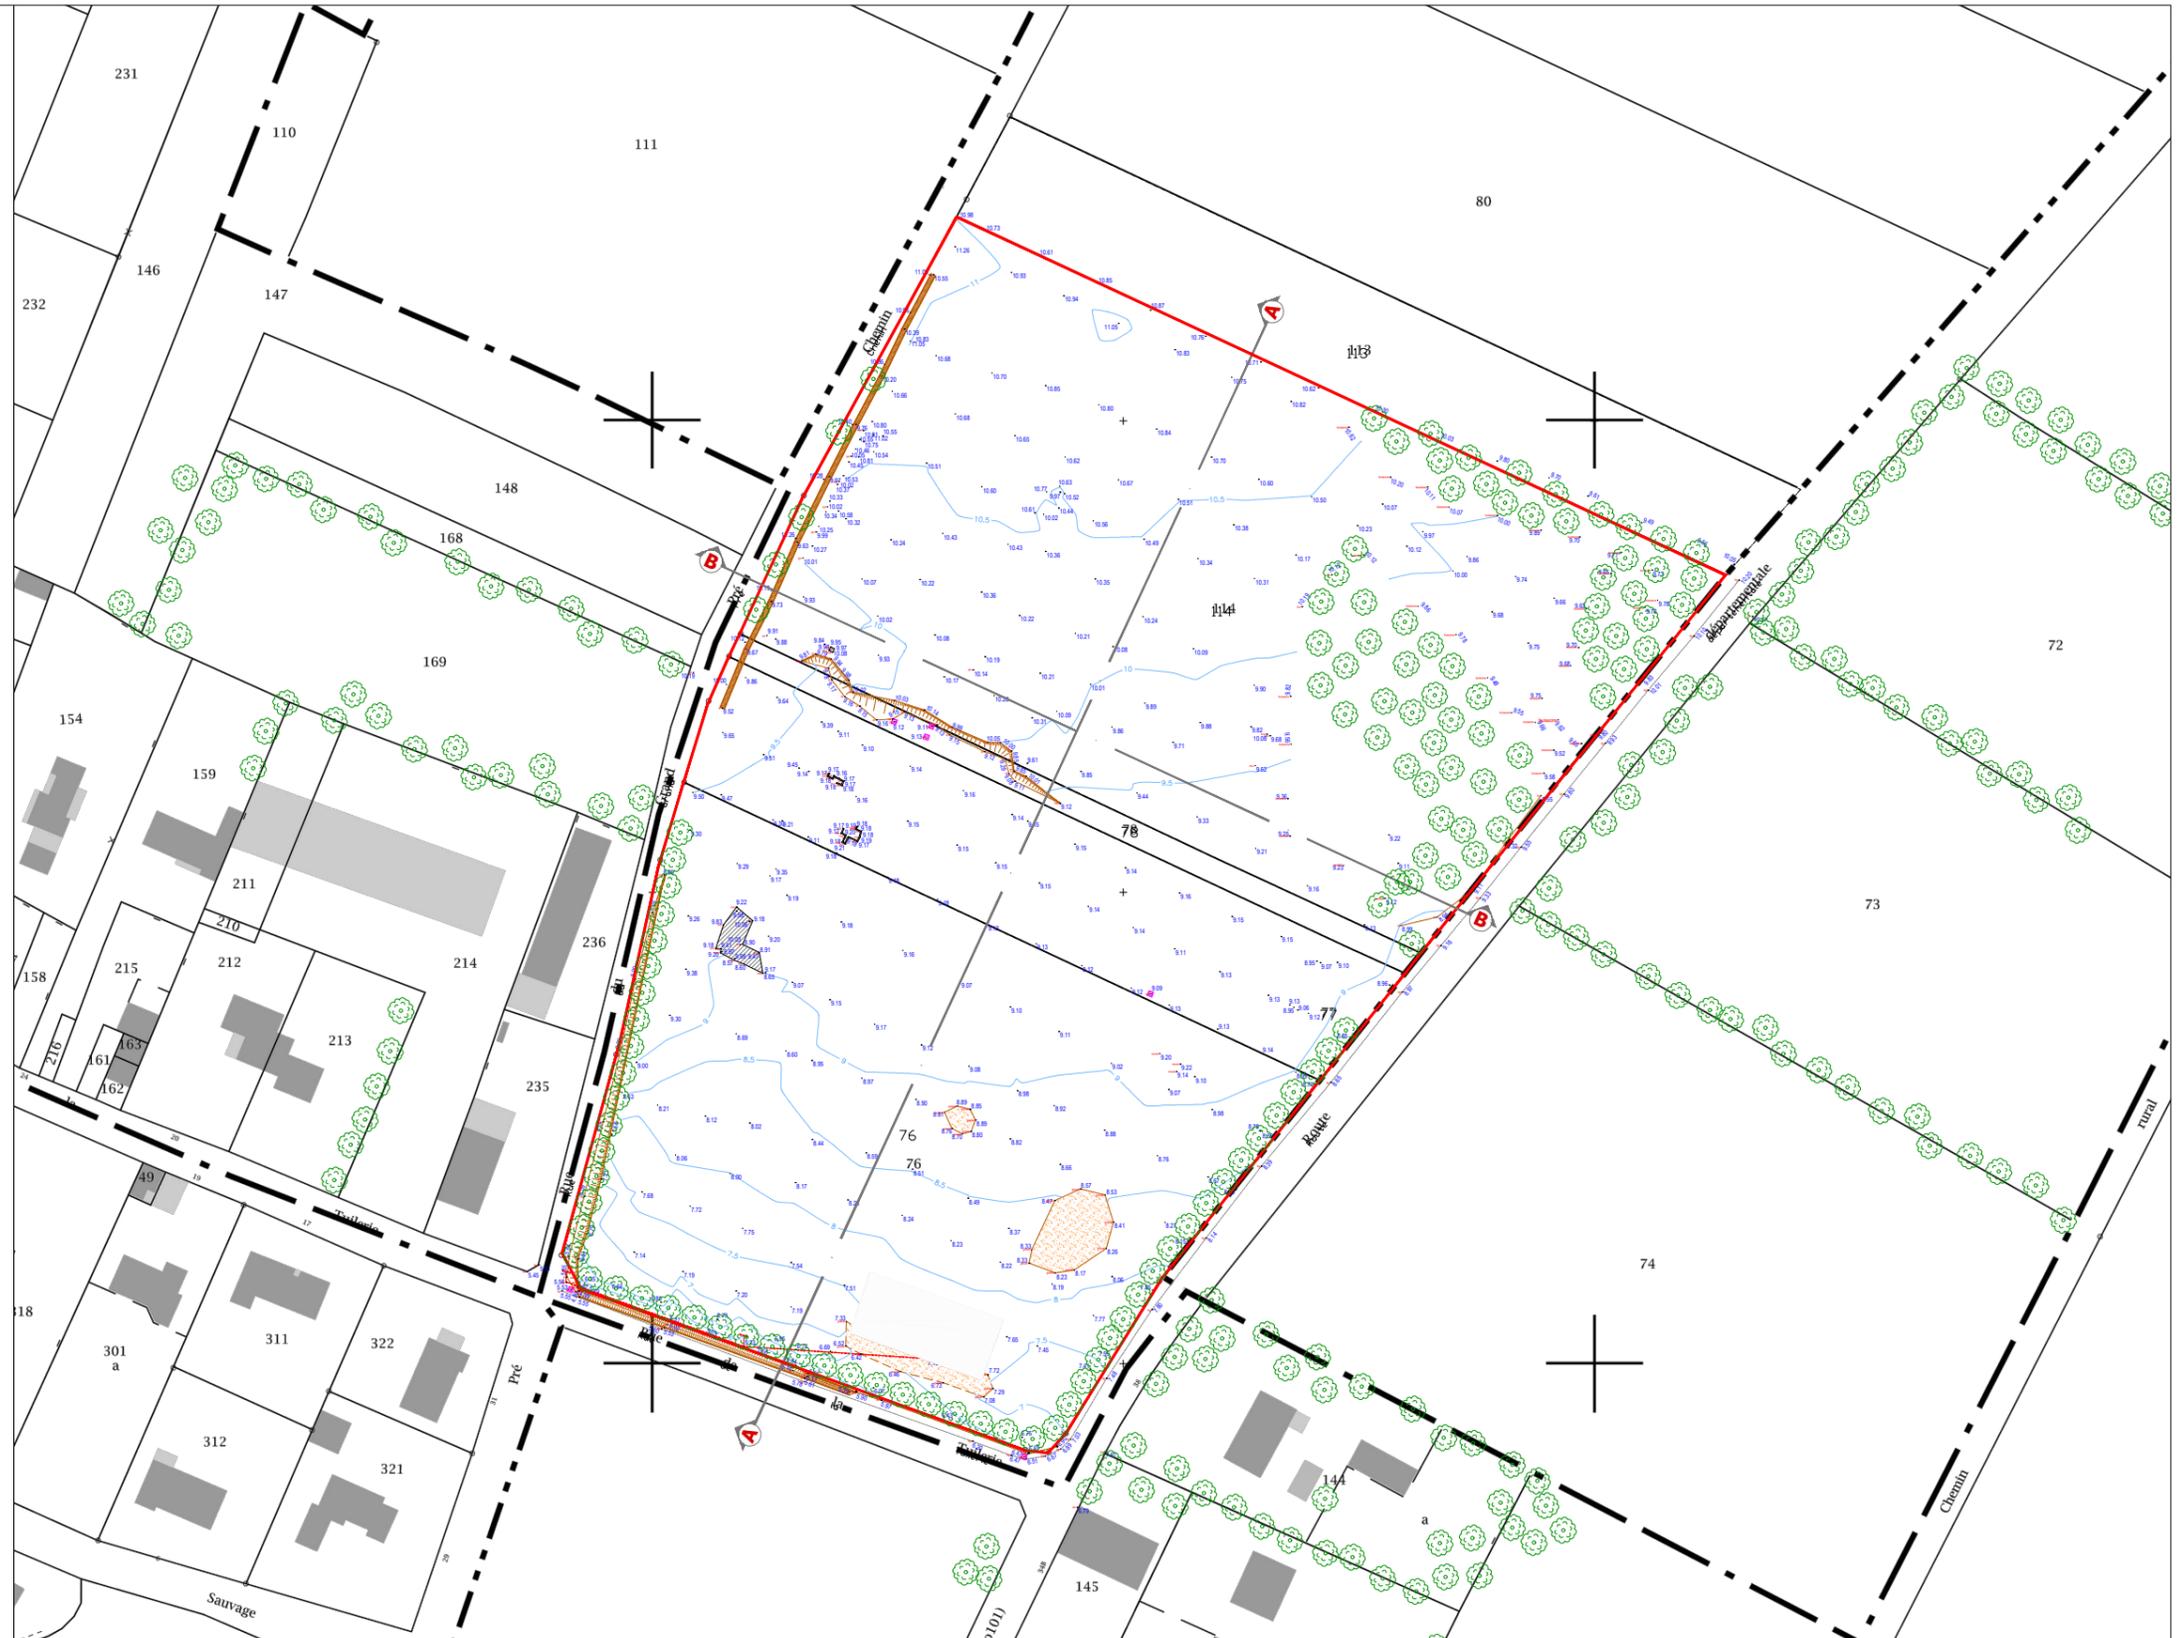

21/05/2021	Plan de masse existant
1/1500	
RPR	
PC 2	

Construction d'un parc photovoltaïque au sol

PC

<p style="text-align: center;">Michel Blanchon Architecte DESA 7 route de Nouaille / 85000 POISSIERS Tél: 06 30 36 35 46 michel.blanchon.86@wanadoo.fr</p>	<p style="text-align: center;"><b>TECHNIQUE SOLAIRE INVEST 51</b> 26, rue Annet Segeron - 86500 Biard Tél. 05 49 56 01 19 - Fax 05 49 53 23 48 R.C.S Poitiers : 855 127 936</p> 
--	---



26, rue Annet Segeron  
86580 Biard  
Tel: 05 49 56 01 19  
Fax: 05 49 53 23 48  
contact@techniquesolaire.com

Technique Solaire  
Lieu-dit: " Entre les deux voyes "  
79210 - SAINT-HILAIRE-LA-PALUD

CE PLAN EST NOTRE PROPRIETE & NE PEUT ETRE COPIE OU COMMUNIQUE A DES TIERS SANS NOTRE AUTORISATION ECRITE. IL SERA CONSIDERE COMME TACITEMENT APPROUVE SANS RESERVE PAR CHAQUE DESTINATAIRE S'IL N'A PAS FAIT L'OBJET DE REMARQUES ECRITES DANS UN DELAI DE 15 JOURS A DATER DE SA DIFFUSION.