




VUE ARRIÈRE

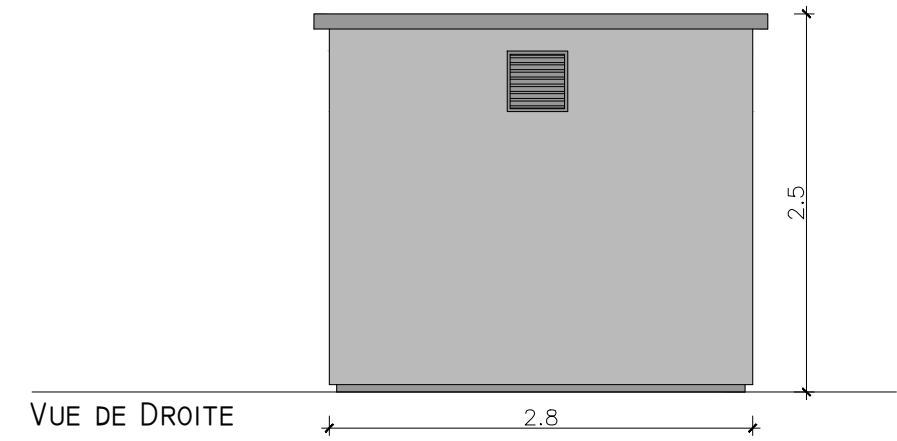

VUE DE DROITE

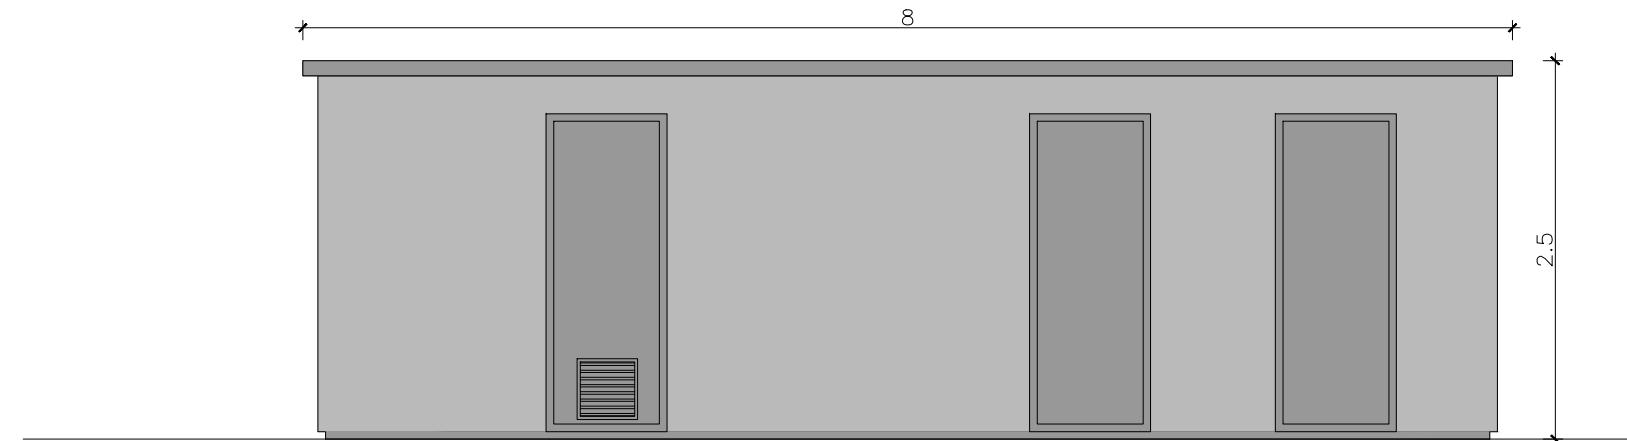

VUE DE FACE

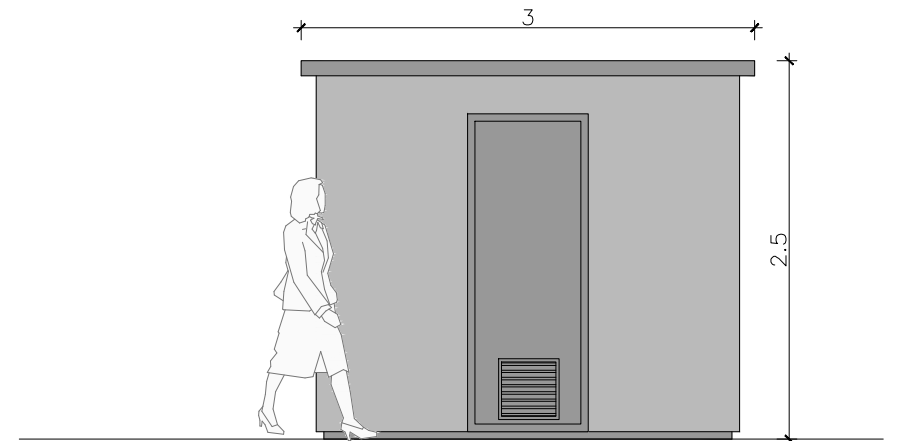

VUE DE GAUCHE



VUE DE PLAN

Le modèle du poste de transformation et livraison est donné à titre indicatif. L'aspect extérieur est susceptible d'évoluer suivant les appels d'offre. Les dimensions et teintes resteront similaires.

Le poste de transformation et livraison sera teinté en un coloris plutôt gris.

21/05/2021	Façades - PTR et PDL	Construction d'un parc photovoltaïque au sol	PC	Michel Blanchon Architecte DESA 7 route de Nouaillé / 85000 POITIERS Tél: 06 30 36 35 46 michel.blanchon.86@wanadoo.fr	TECHNIQUE SOLAIRE INVEST 51 26, rue Annet Segeron - 86580 Biard Tél. 05 49 56 01 19 - Fax 05 49 53 23 48 R.C.S Poitiers : 885 127 936 
1/50					
RPR					
PC 5					
	26, rue Annet Segeron 86580 - BIARD Tél: 05 49 56 01 19 Fax: 05 49 53 23 48 contact@techniquesolaire.com	Technique Solaire Lieu-dit: " Entre les deux voyes " 79210 - SAINT-HILAIRE-LA-PALUD			
<small>CE PLAN EST NOTRE PROPRIÉTÉ & NE PEUT ÊTRE COPIÉ OU COMMUNIQUÉ À DES TIERS SANS NOTRE AUTORISATION ÉCRITE. IL SERA CONSIDÉRÉ COMME TACITEMENT APPROUVÉ SANS RÉSERVE PAR CHAQUE DESTINATAIRE S'IL N'A PAS FAIT L'OBJET DE REMARQUES ÉCRITES DANS UN DÉLAI DE 15 JOURS À DATER DE SA DIFFUSION.</small>					