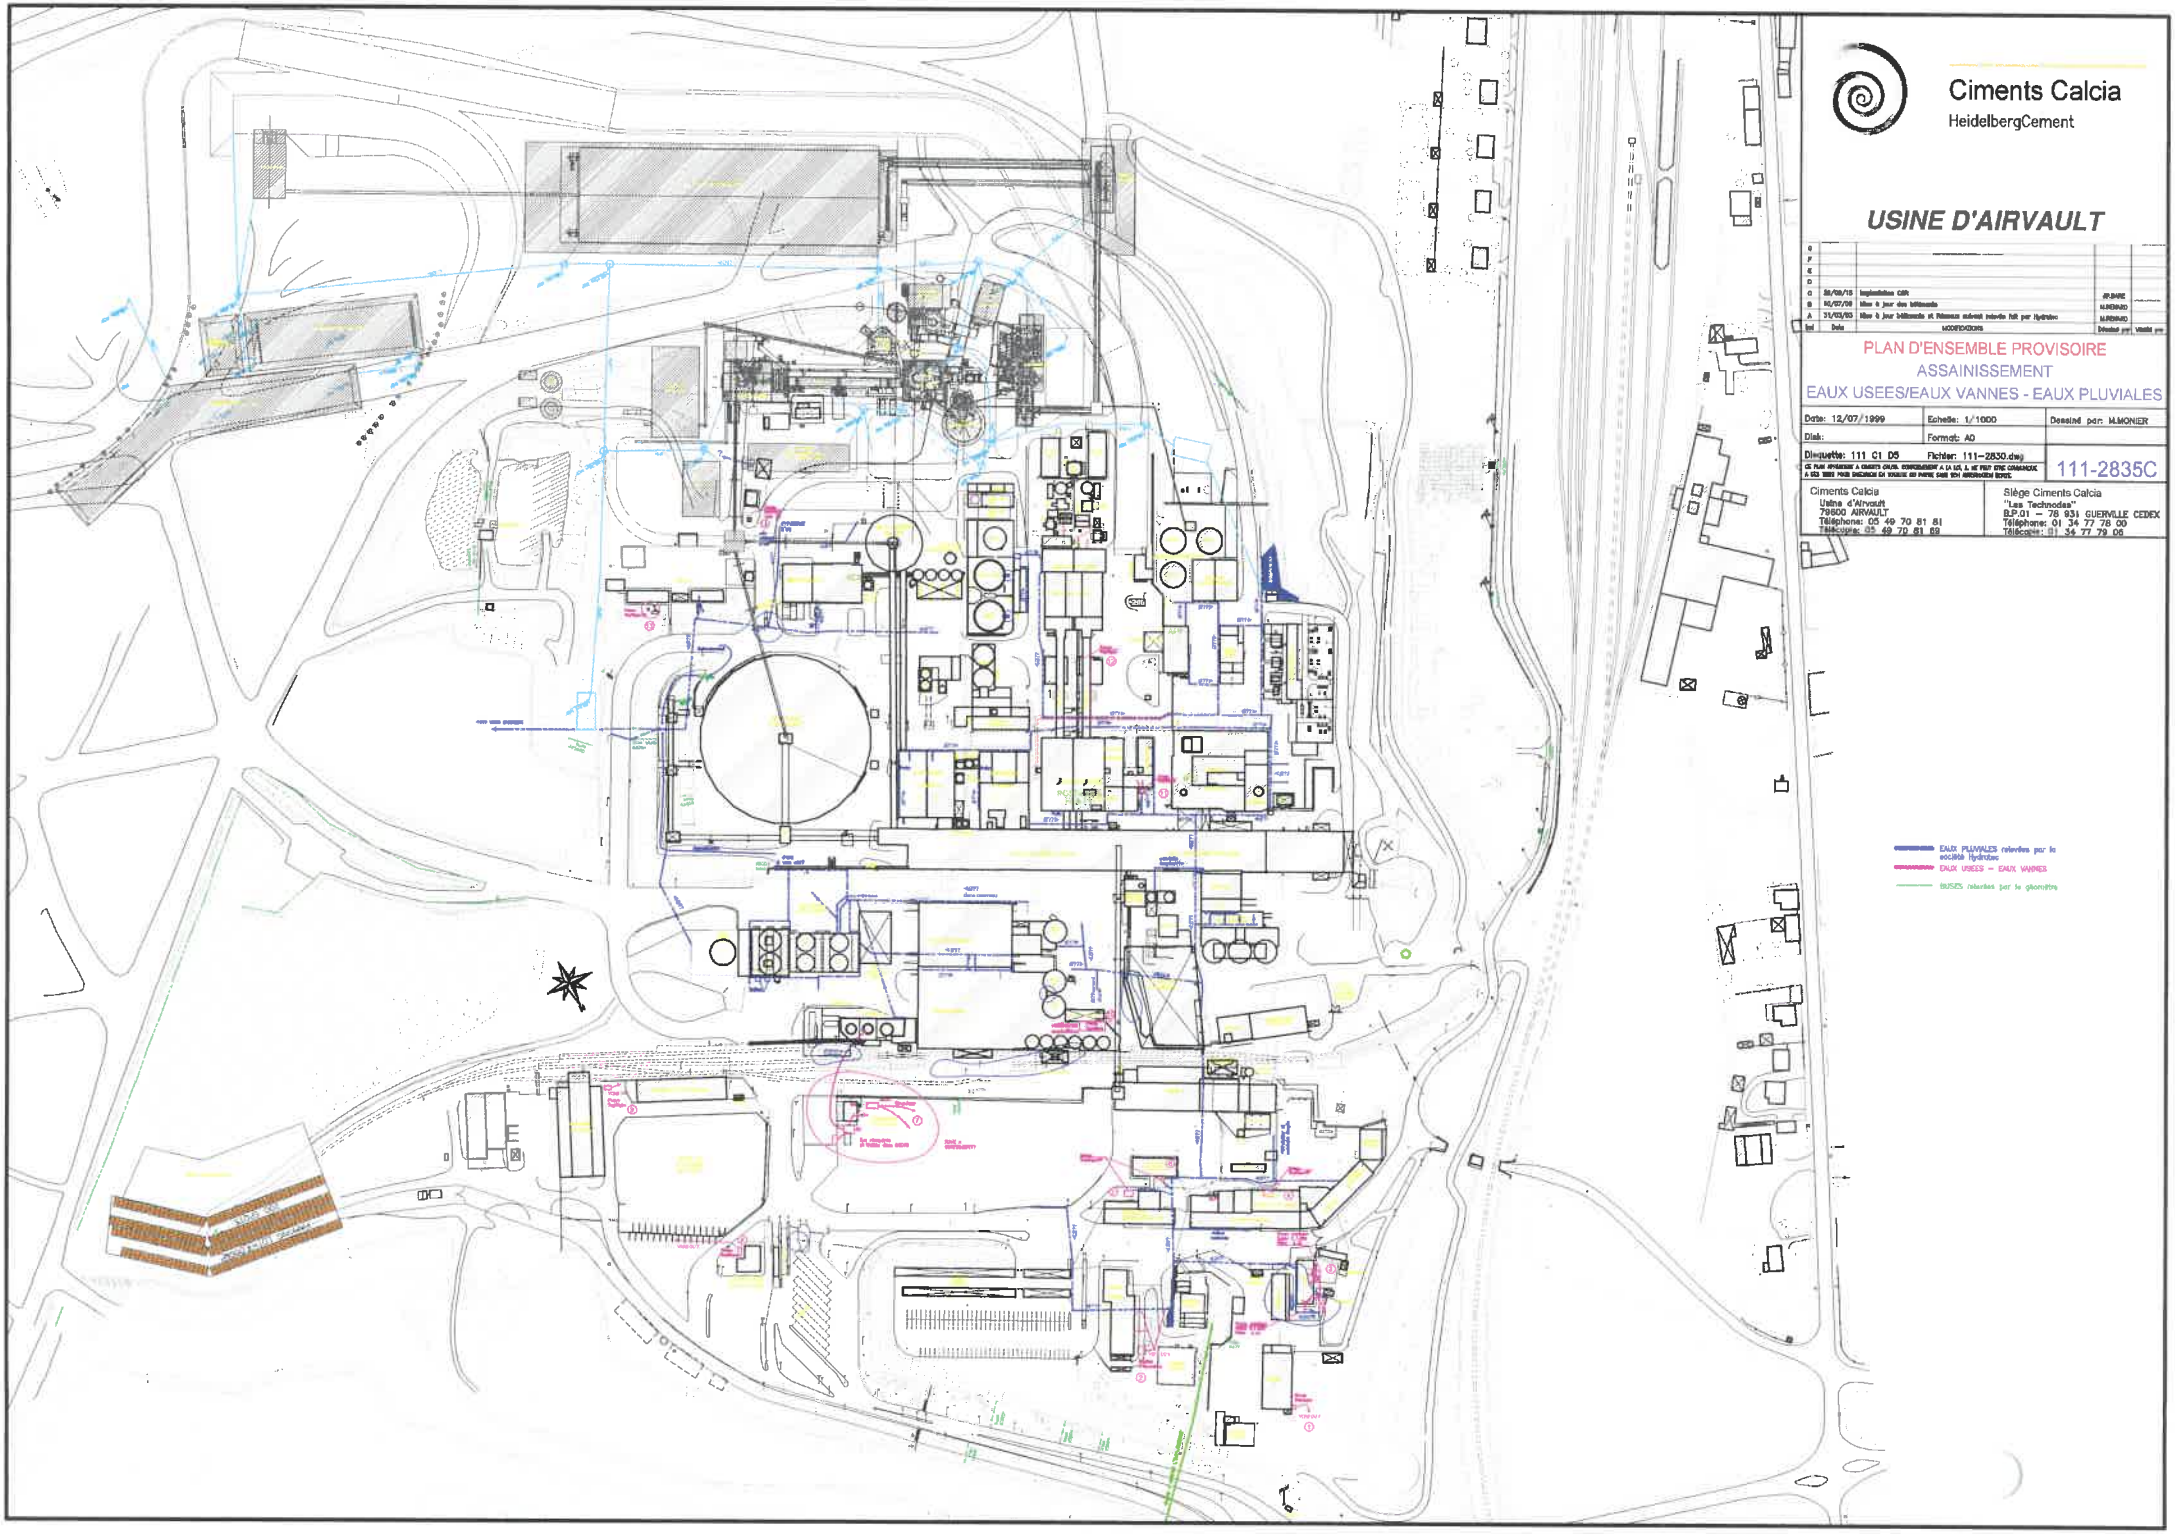
Ciments Calcia
HeidelbergCement
USINE D'AIRVAULT
PLAN D'ENSEMBLE PROVISOIRE
ASSAINISSEMENT
EAUX USEES/EAUX VANNES - EAUX PLUVIALES
Date: 12/07/1999
Echelle: 1/1000
Dessiné par: M.MONIER
Disk:
Format: A0
Disquette: 111 C1 D5
Fichier: 111-2830.dwg
111-2835C
Ciments Calcia
Usine d'Airvault
79600 AIRVAULT
Téléphone: 05 49 70 81 81
Télécopie: 05 49 70 81 69
Siège Ciments Calcia
"Les Technodes"
B.P.01 - 78 931 GUERVILLE CEDEX
Téléphone: 01 34 77 78 00
Télécopie: 01 34 77 79 06
EAUX PLUVIALES relevées par la société Hydratec
EAUX USEES - EAUX VANNES
BUSES relevées par le géomètre