



 **Ciments Calcia**
79600 AIRVAULT
Tél. 05 49 70 81 81
Fax 05 49 70 89 86



TRIADE
SAS d'Architecture
15, rue Georges Clemenceau
BP 80052
79102 THOUARS Cedex
Tél : 05 49 96 11 72
Fax : 05 49 96 30 33

COPIE
09/07/2021
15/07/2021

THOUARS cedex
15, rue Georges Clémenceau BP 80052
79102 THOUARS cedex
Tél. 05 49 96 11 72 - Fax. 05 49 96 30 33
triadethouars@triade.pro
www.triade.pro


Ciments CALCIA - Airvault 2025
1 Rue du Fief d'Argent - 79600 AIRVAULT
Ciments CALCIA
1 Rue du Fief d'Argent - 79600 AIRVAULT

PC5
2021-07-26
PC5 : Plans - Coupes -
Façades


Réf. 1659-21-79




- Plan de toiture - 1/250 -

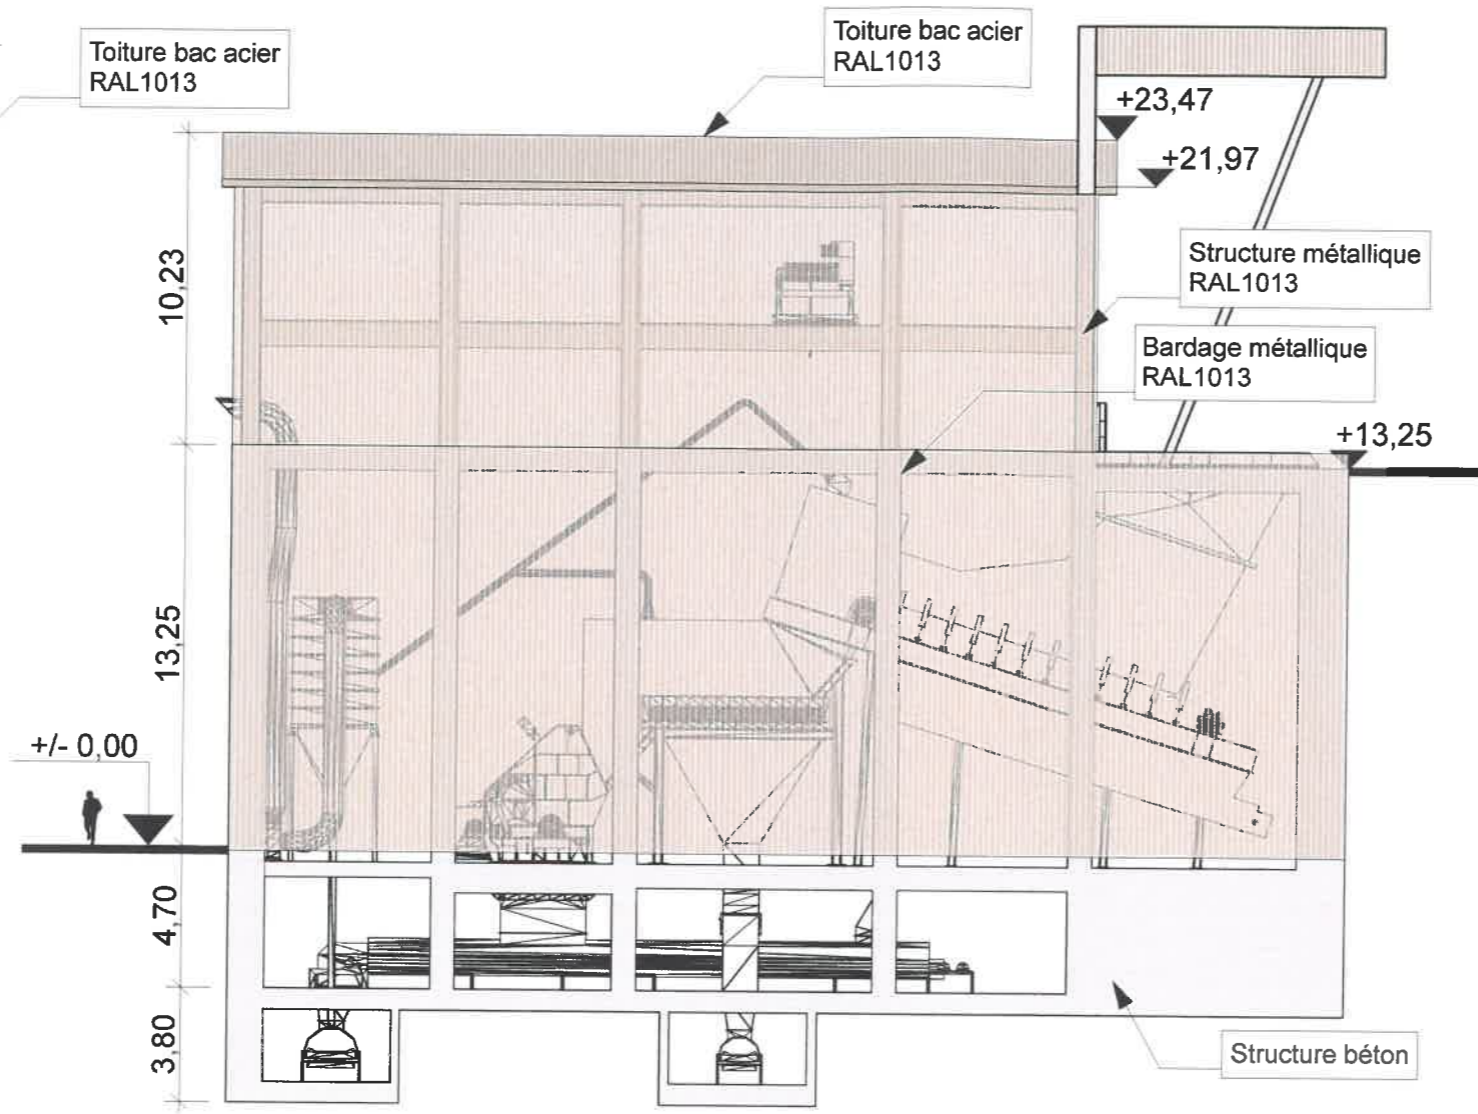

- Façade Ouest - 1/250 -

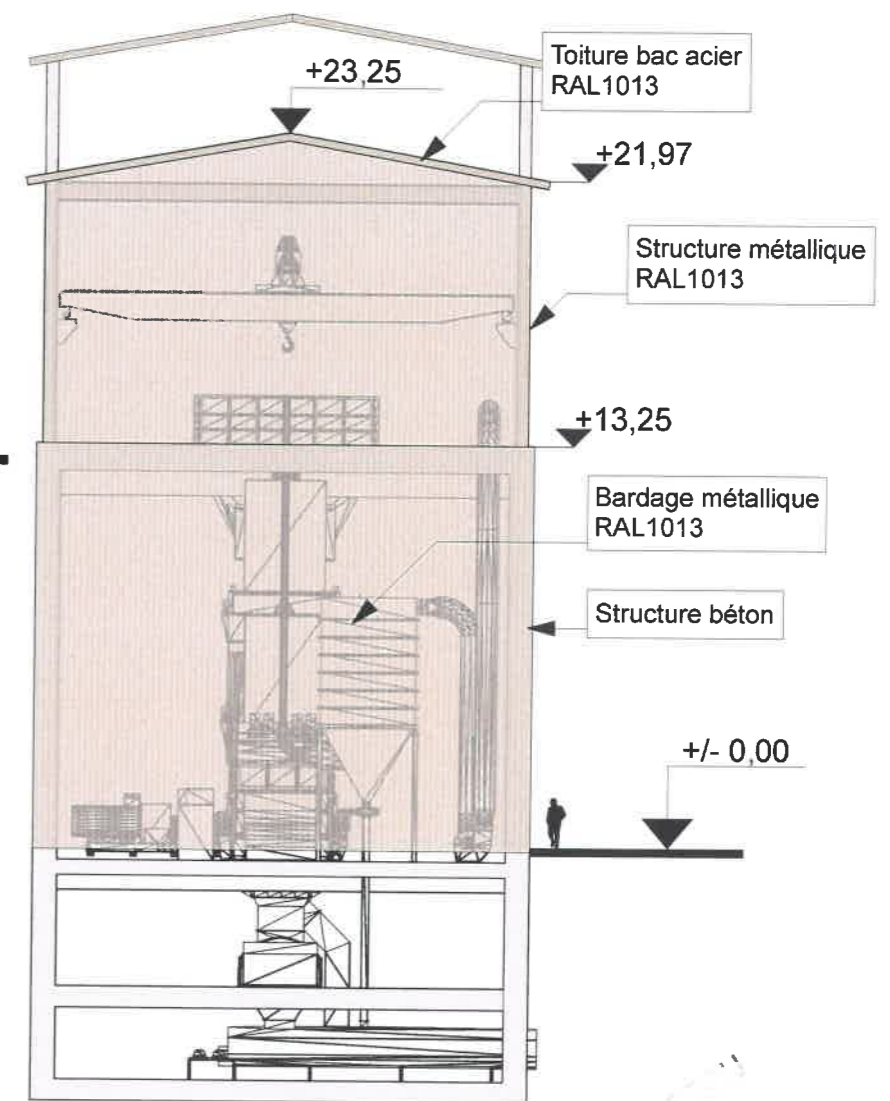

- Façade Nord - 1/250 -

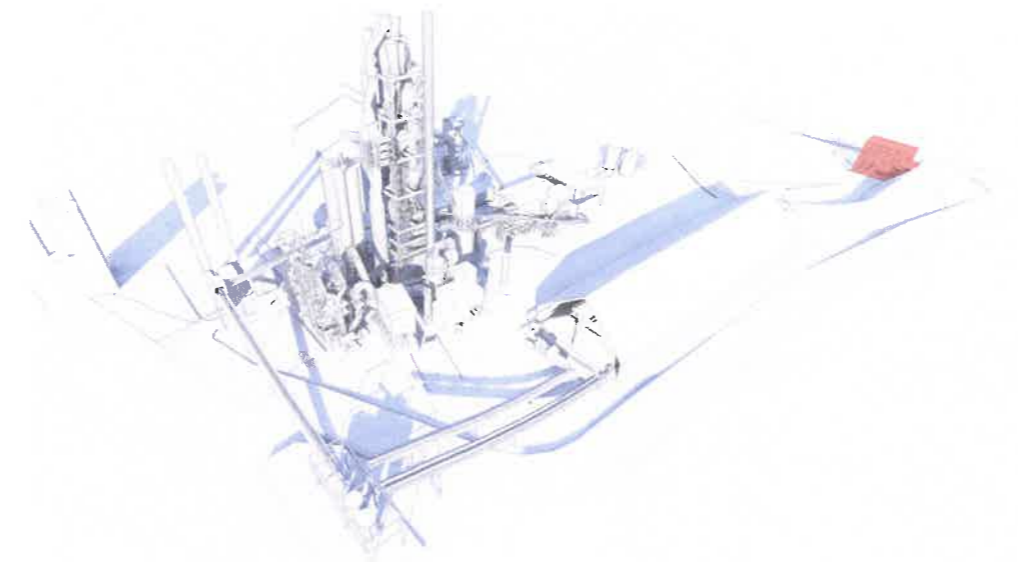


COPIÉ
 05/07/2021
 M. DE LAUNAY

TRIADE
 SAS d'Architecture
 15, rue Georges Clemenceau
 BP 90052
 79102 THOUARS Cedex
 Tél : 05 49 96 11 72
 Fax : 05 49 96 30 33




Ciments CALCIA - Airvault 2025
 1 Rue du Fief d'Argent - 79600 AIRVAULT
 Ciments CALCIA


PC5 - 01.1
 2021-07-26
 1 - Concassage

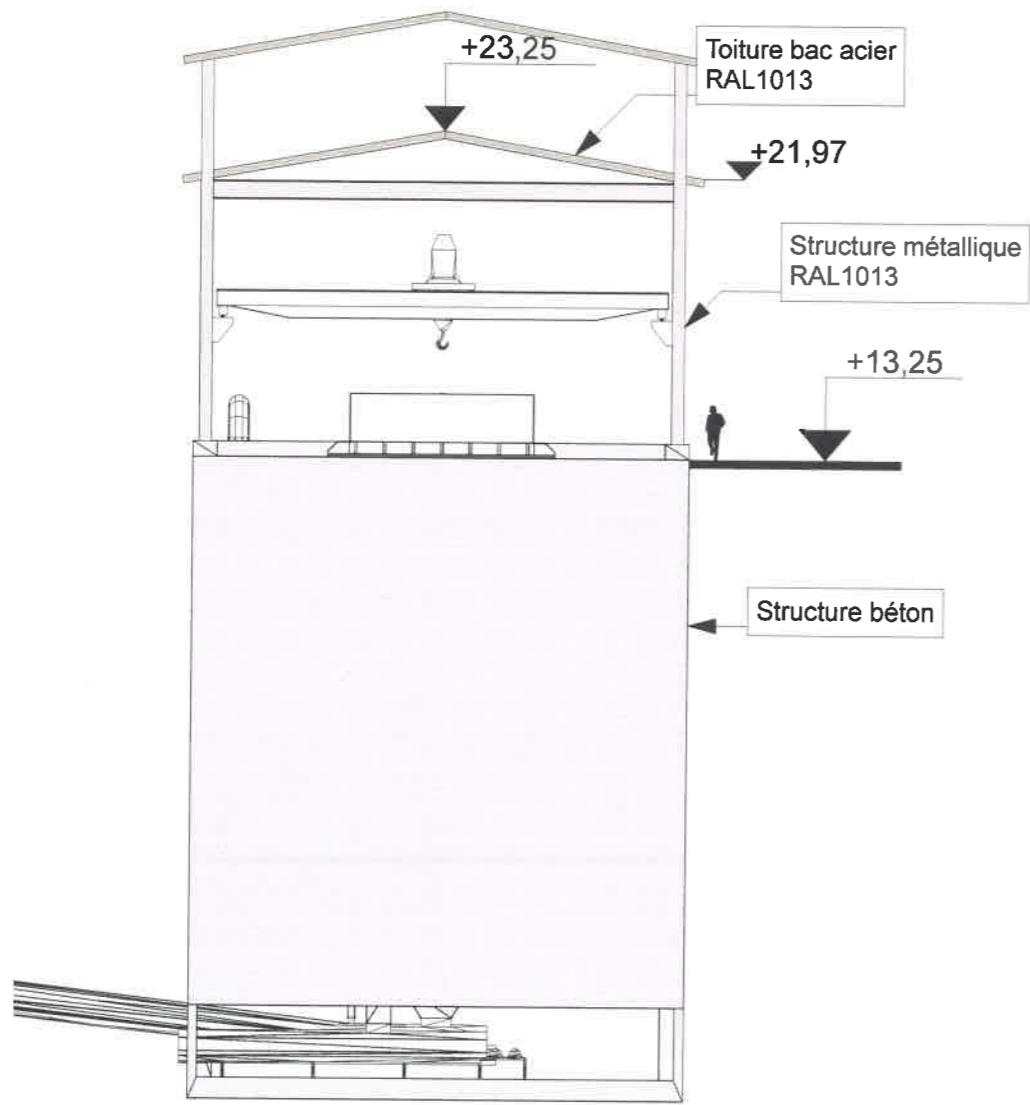

- Façade Sud - 1/250 -

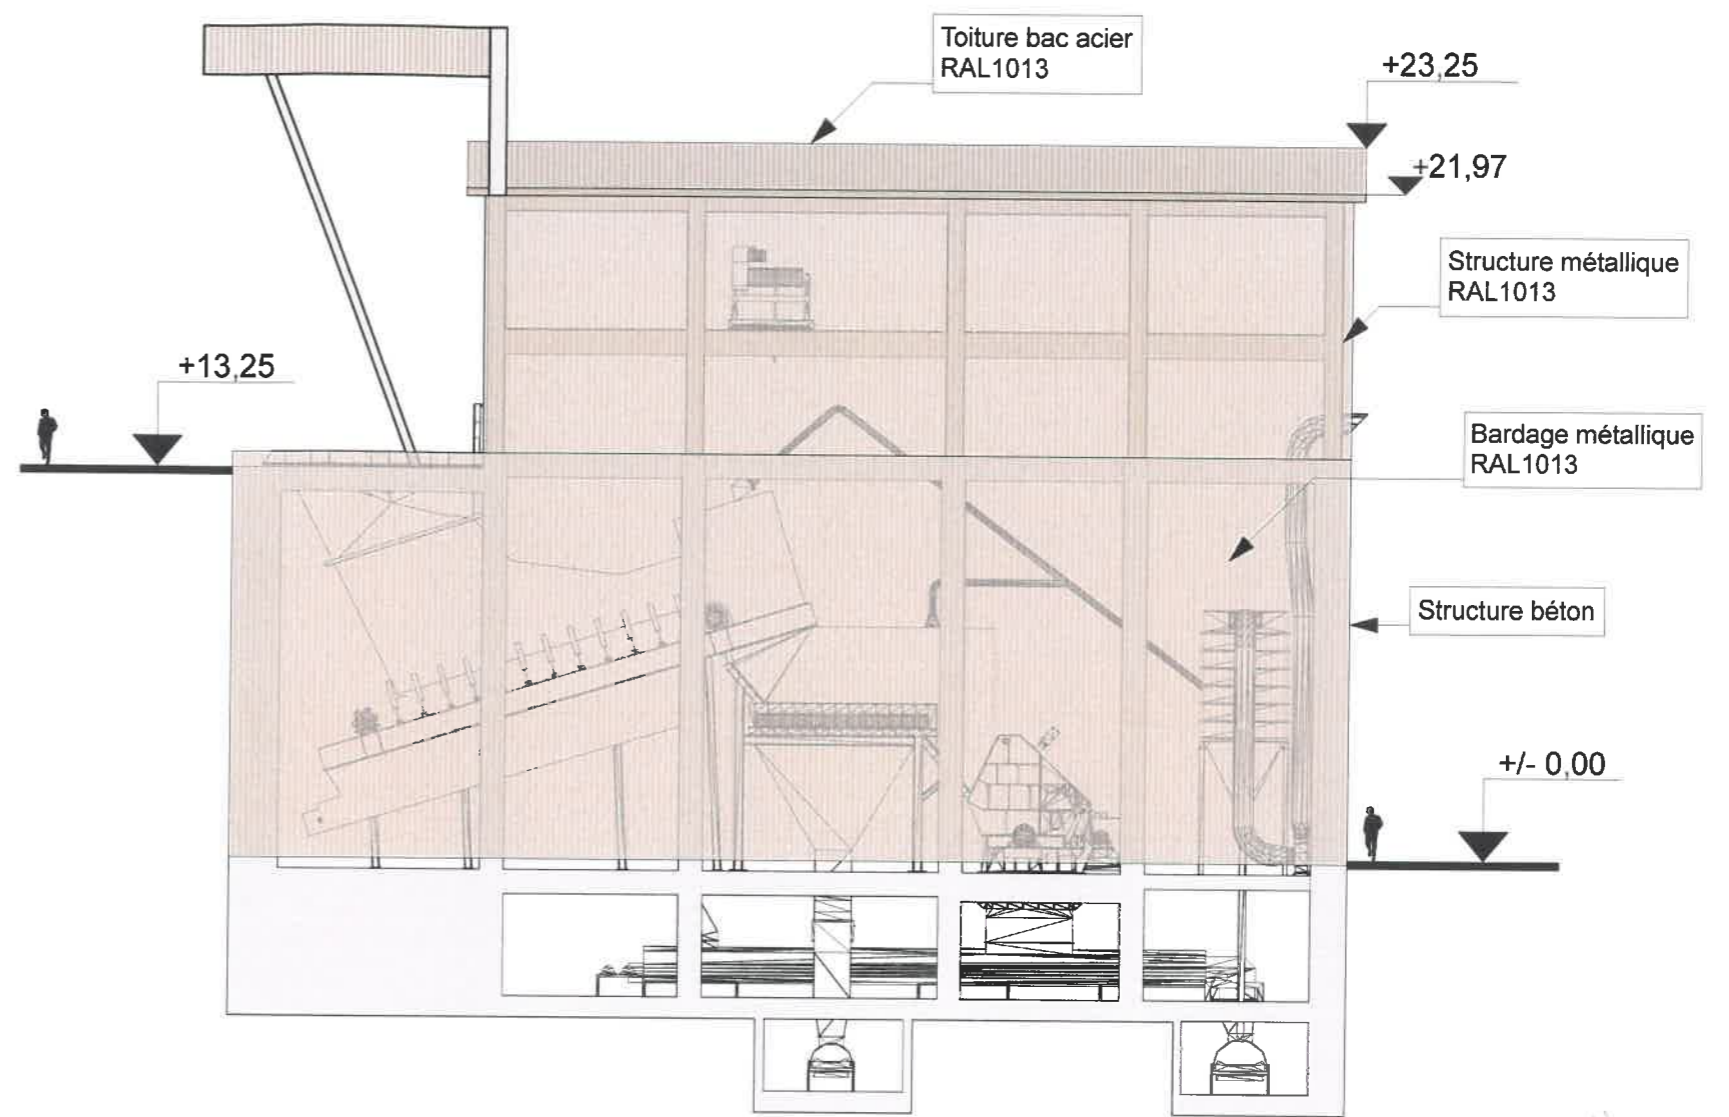

- Façade Est - 1/250 -

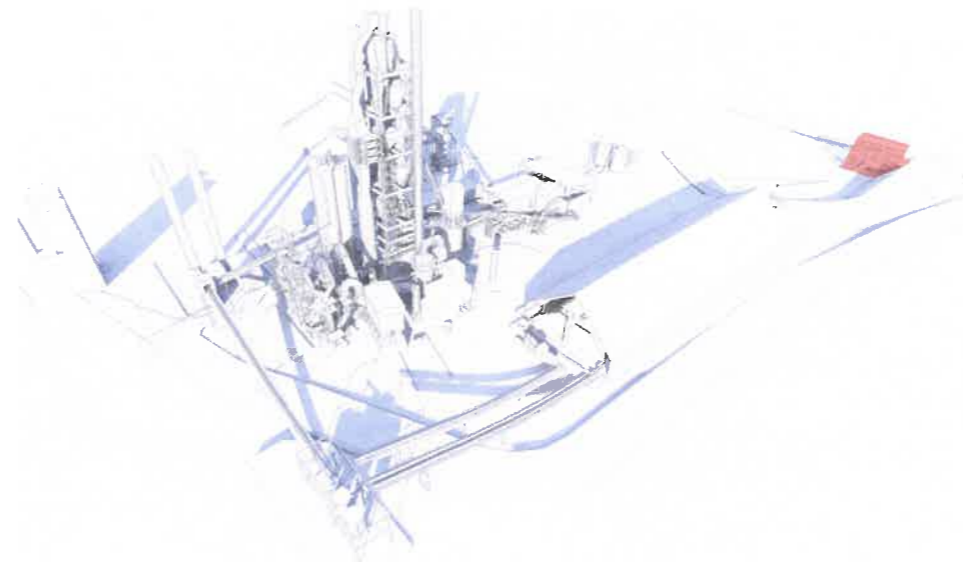

COPIÉ
09/10/11
M. THOUARS

TRIADÉ
SAS d'Architecture
15, rue Georges Clemenceau
BP 80052
79102 THOUARS Cedex
Tél : 05 49 96 11 72
Fax : 05 49 96 30 33

TRIADÉ
CONCEVOIR, BÂTIR, VIVRE
ARCHITECTES

Ciments CALCIA - Airvault 2025
1 Rue du Fief d'Argent - 79600 AIRVAULT
Ciments CALCIA

PC5 - 01.2
2021-07-26
1 - Concassage