



- Plan de toiture - 1/200

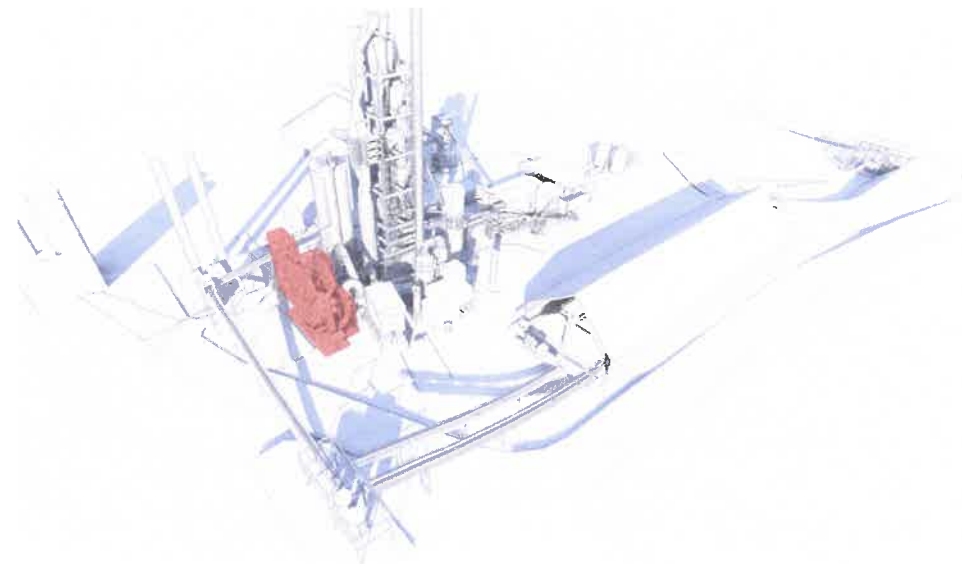

COPIE
03 20 07
ARCHITECTE

TRIADE
CONCEVOIR, BÂTIR, VIVRE
ARCHITECTES

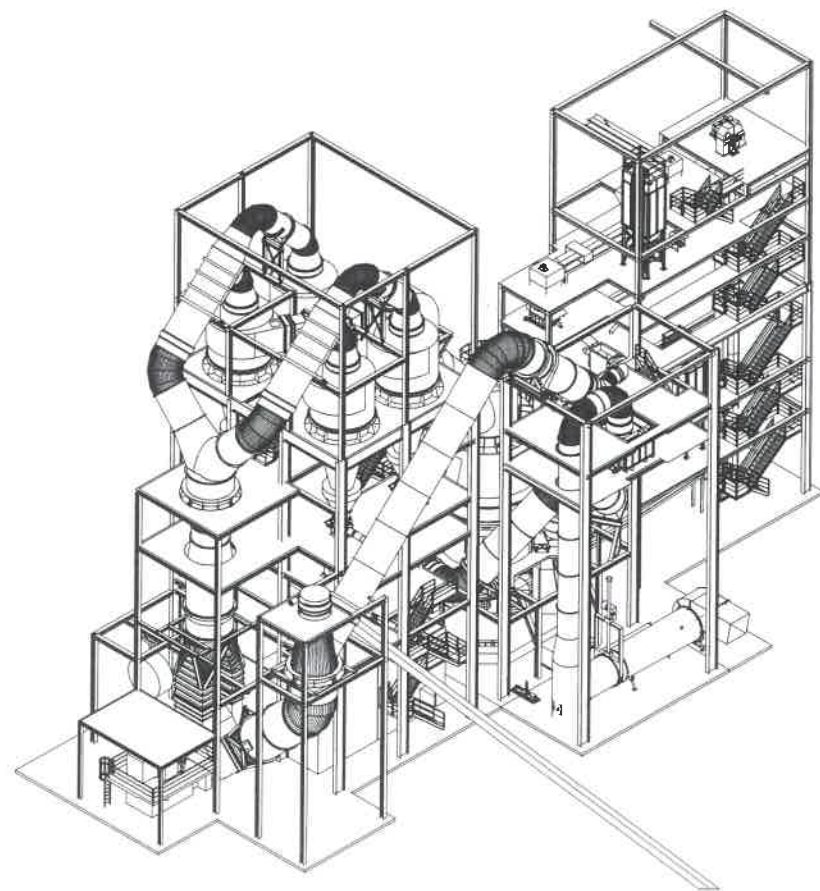


Ciments CALCIA - Airvault 2025
1 Rue du Fief d'Argent - 79600 AIRVAULT
Ciments CALCIA


TRIADE
SAS d'Architecture
15, rue Georges Clemenceau
81005Z
79102 THOUARS Cedex
Té: 05 49 96 11 72
Fax : 05 49 96 30 33

PC5 - 05.1
2021-07-26


5 - Broyeur à cru

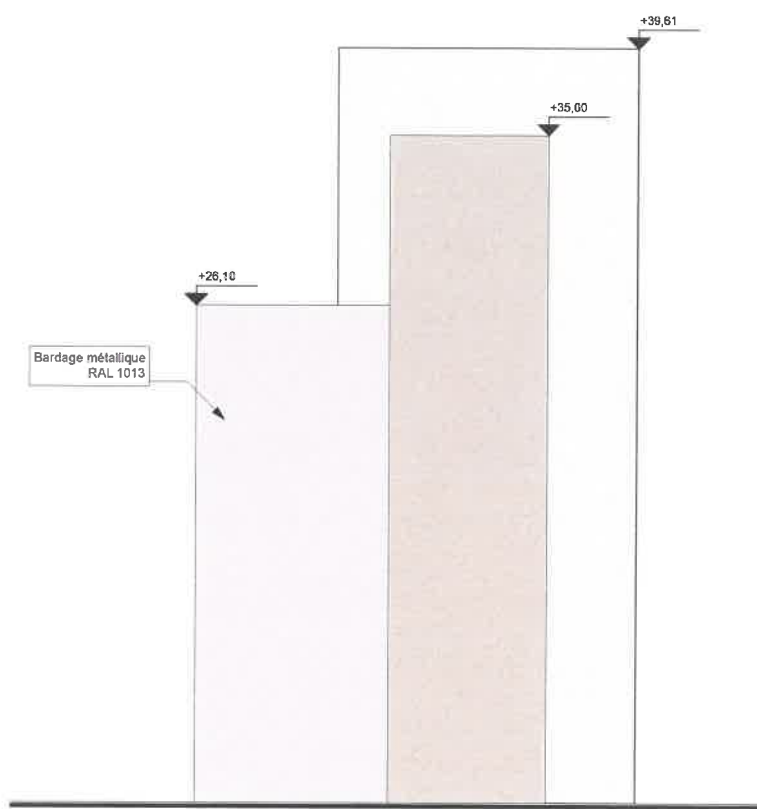


- Façade Sud - 1/400

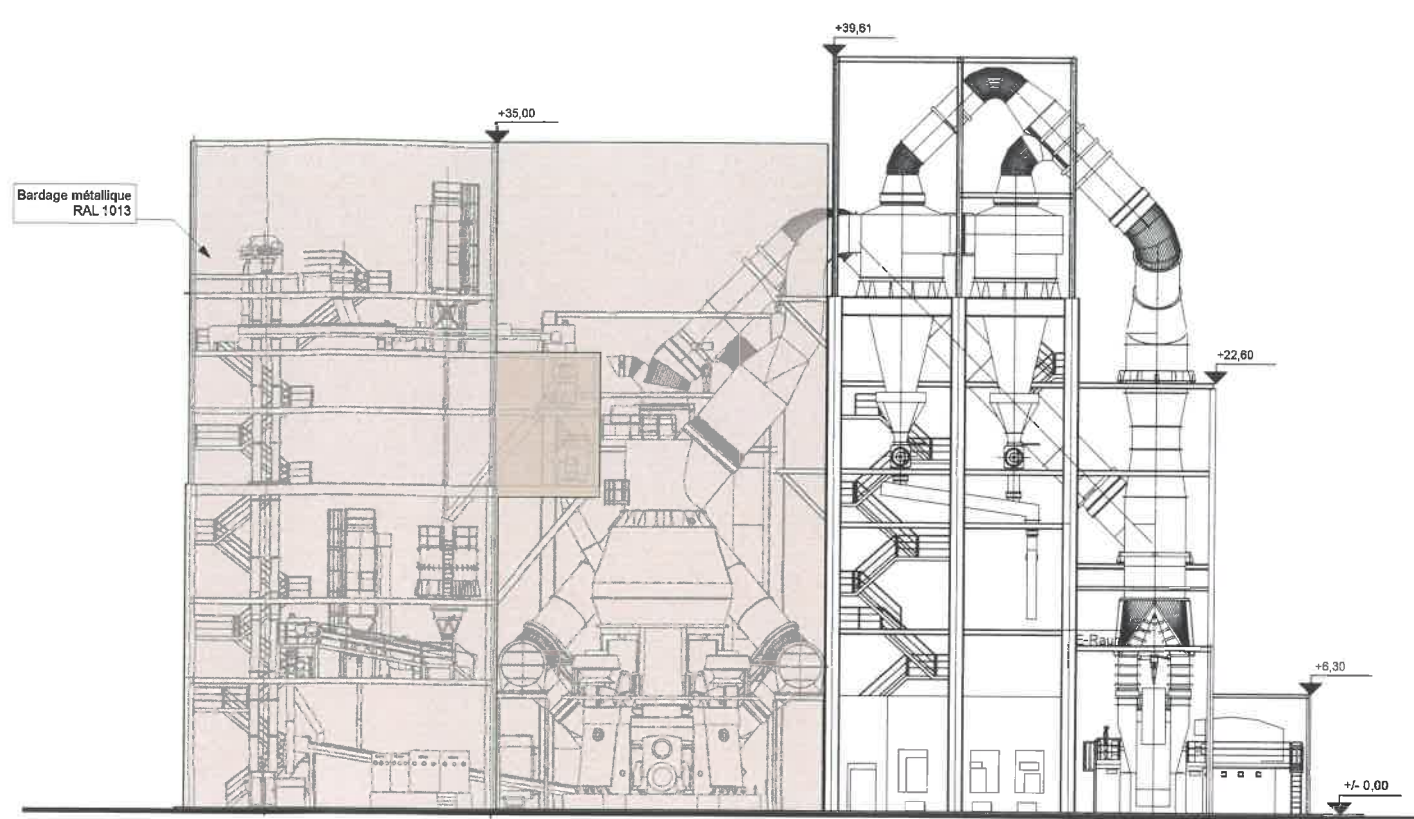


- Façade Ouest - 1/400

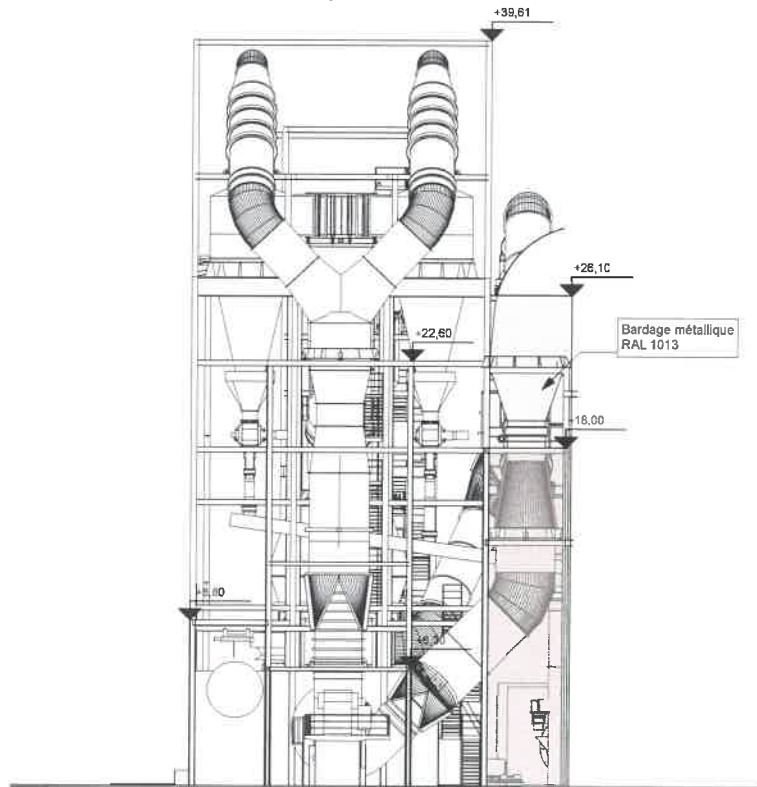

- Façade Nord - 1/400

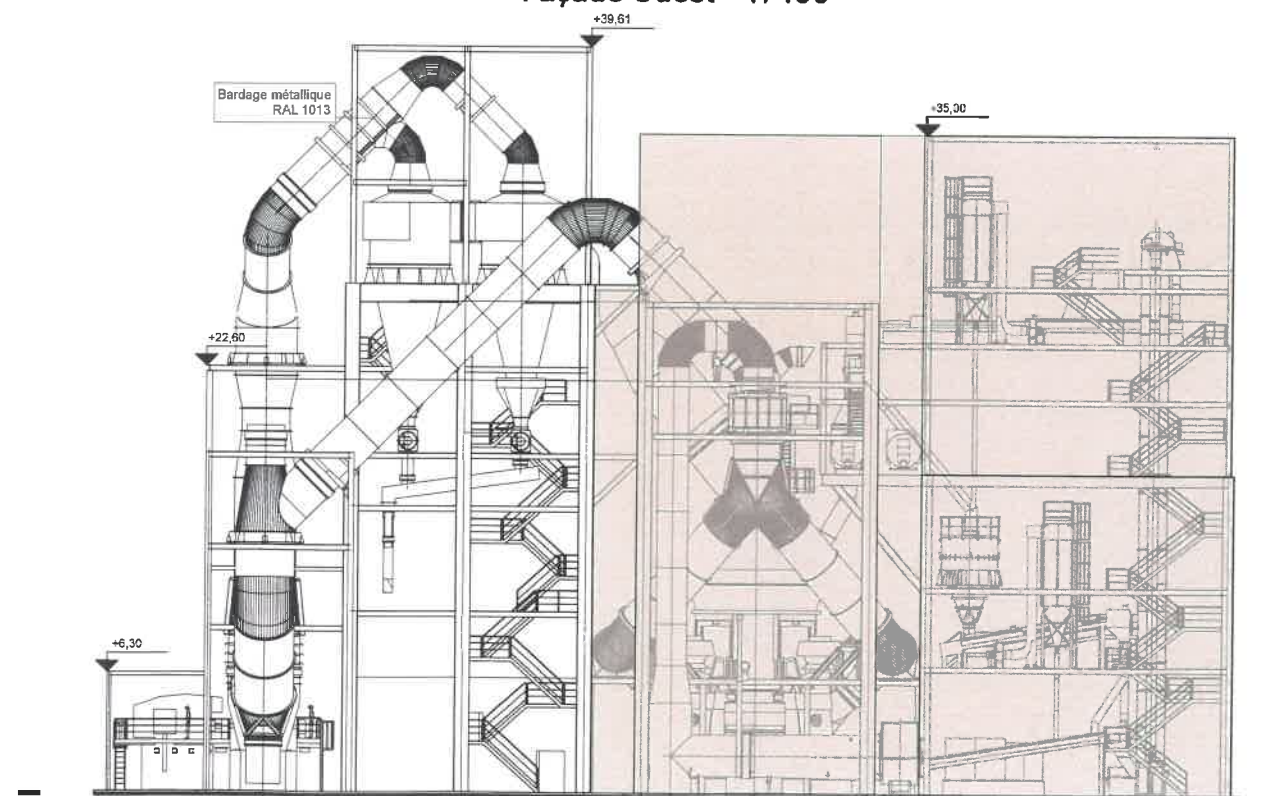

- Façade Est - 1/400

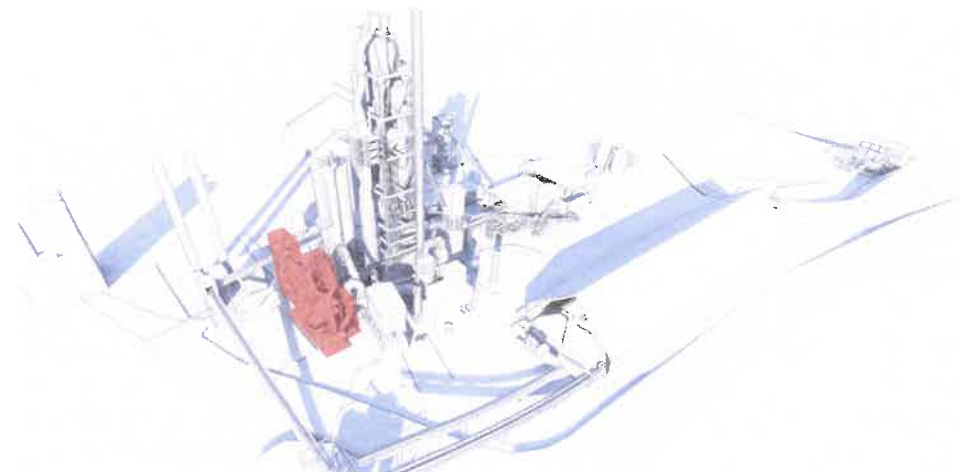

03 49 96 11 72
03 49 96 30 33

TRIADE

SAS d'Architecture
15, rue Georges Clemenceau
BP 80052
79102 THOUARS Cedex
Tél : 05 49 96 11 72
Fax : 05 49 96 30 33




Ciments CALCIA - Airvault 2025
1 Rue du Fief d'Argent - 79600 AIRVAULT
Ciments CALCIA


PC5 - 05.2

2021-07-26


5 - Broyeur à cru

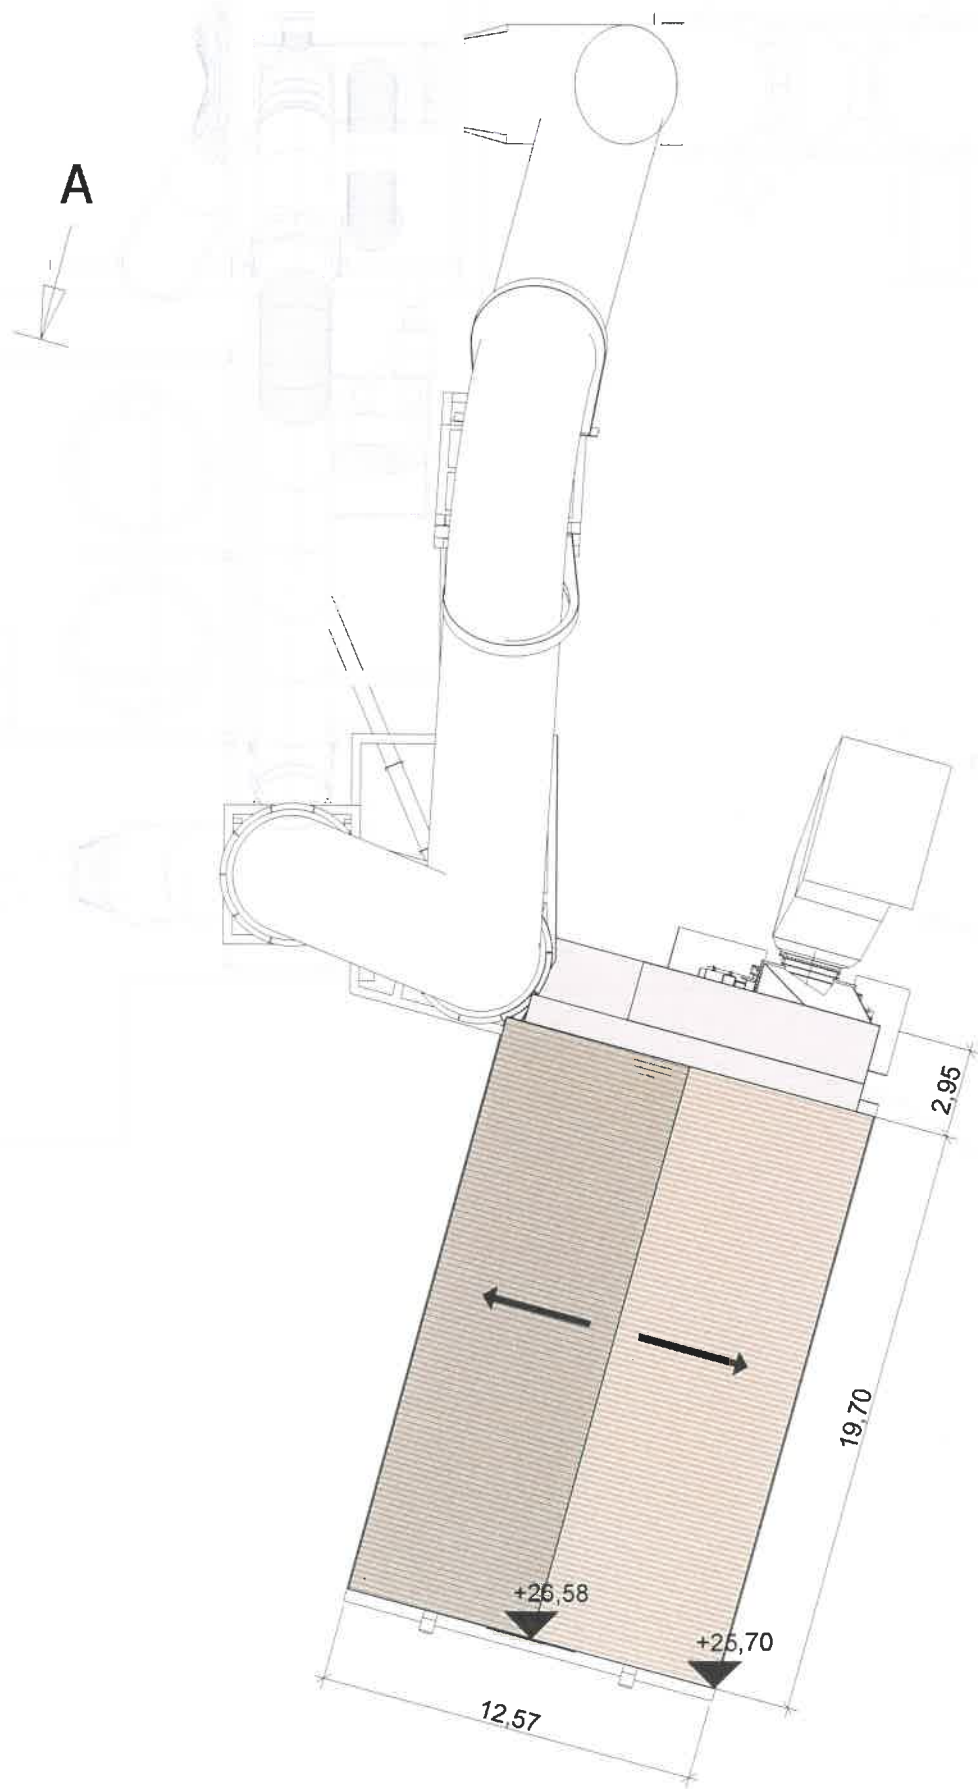

- Plan de toiture - 1/250 -

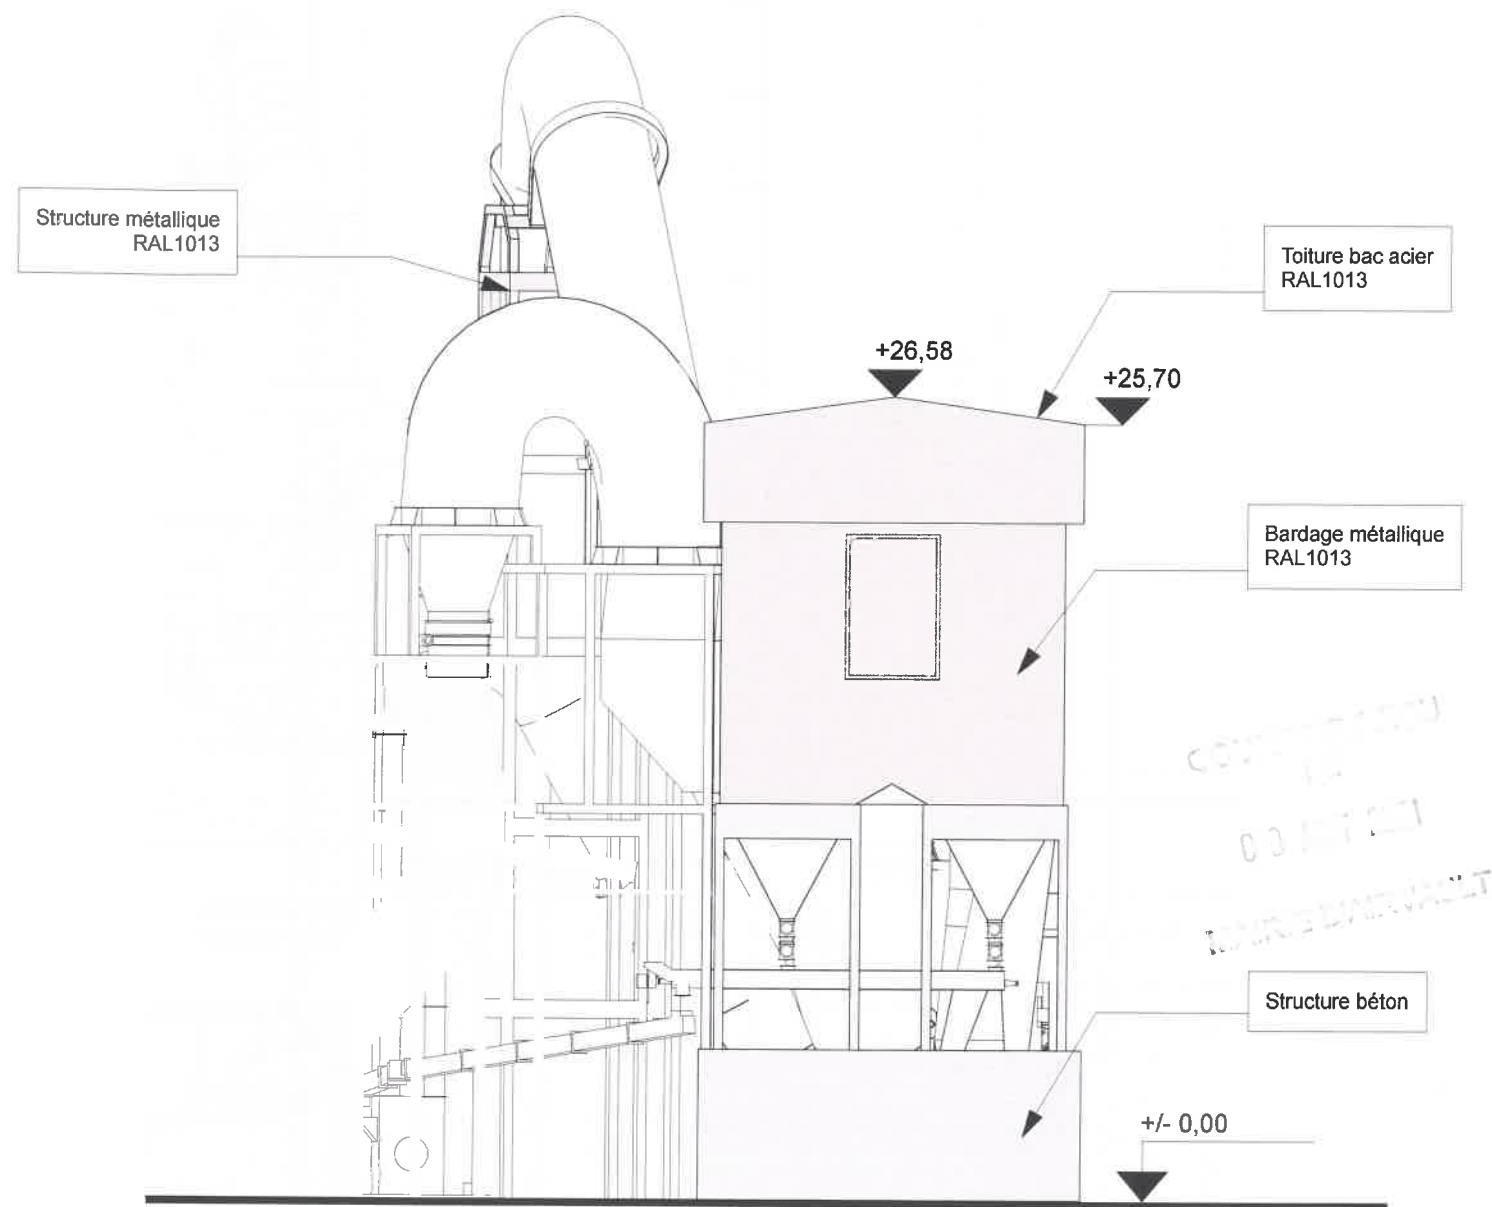

- Façade Nord - 1/250 -

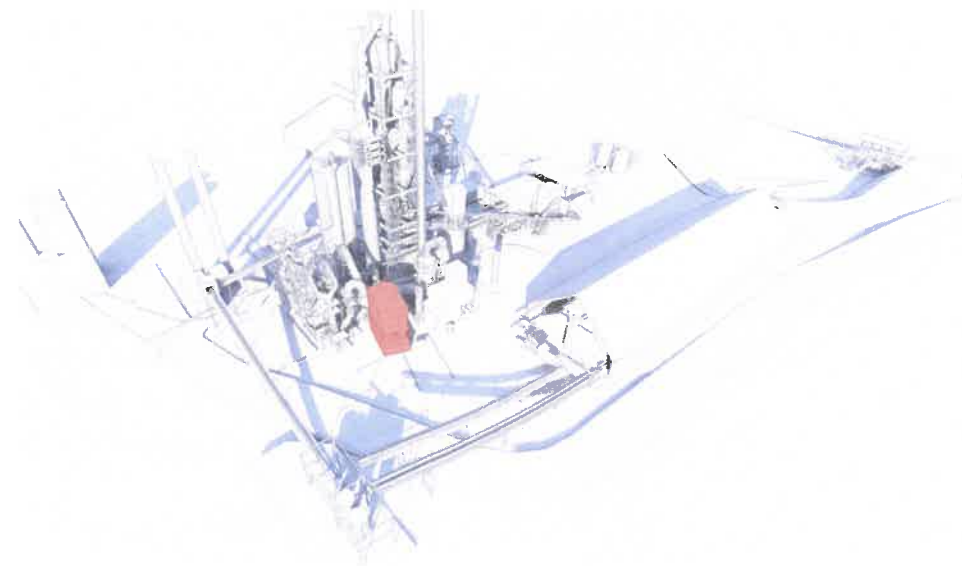

TRIADE
 SAS d'architecture
 15, rue Georges Clemenceau
 BP 80052
 79102 THOUARS Cedex
 Tél : 05 49 96 11 72
 Fax : 05 49 96 30 33

TRIADE 
 CONCEVOIR, BÂTIR, VIVRE
 ARCHITECTES

Ciments CALCIA - Airvault 2025
 1 Rue du Fief d'Argent - 79600 AIRVAULT
 Ciments CALCIA

PC5 - 06.1
 2021-07-26

6 - Filtre à manches