




TRIADE
SAS d'Architecture
15, rue Georges Clemenceau
BP 10052
79102 THOUARS Cedex
Tél : 05 49 96 11 72
Fax : 05 49 96 30 33

TRIADE 
CONCEVOIR, BÂTIR, VIVRE
ARCHITECTES

Ciments CALCIA - Airvault 2025
1 Rue du Fief d'Argent - 79600 AIRVAULT
Ciments CALCIA

PC5 - 11.1
2021-07-26

11 - Salle de contrôle /
Labo / Vestiaires

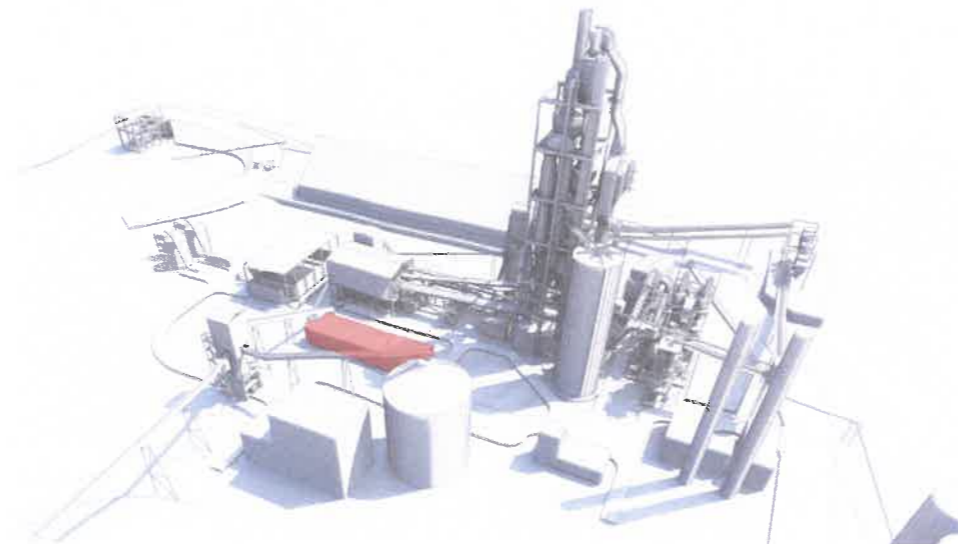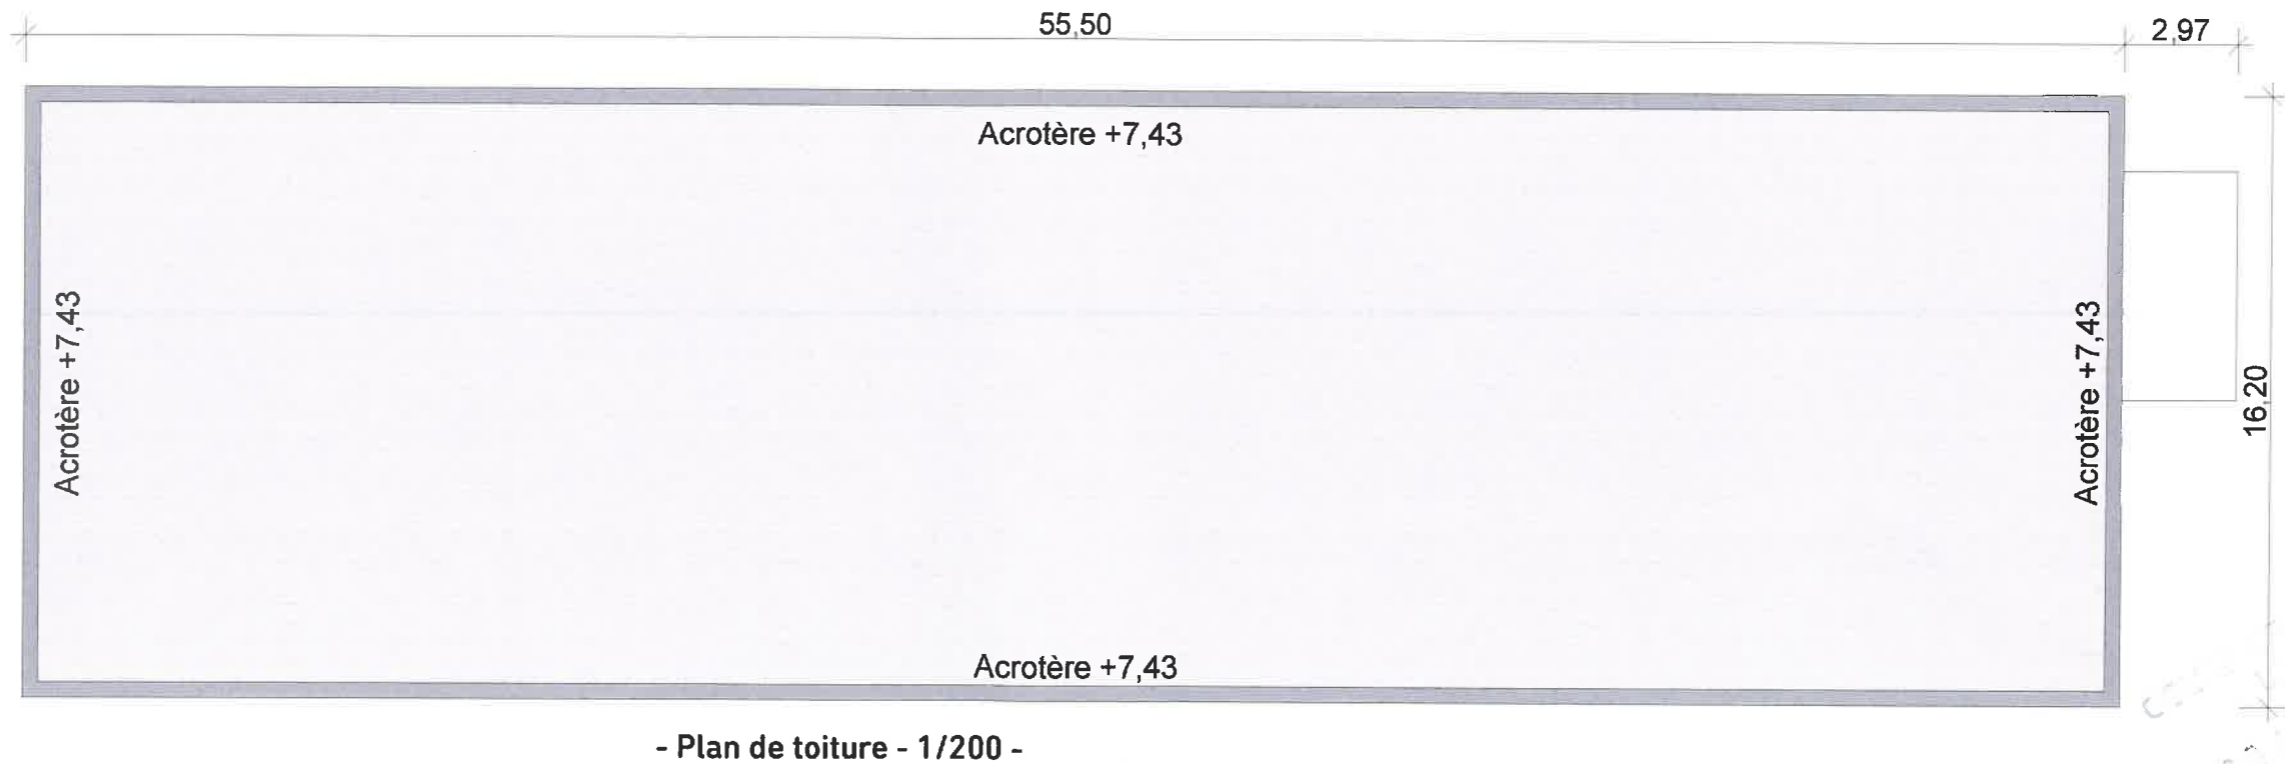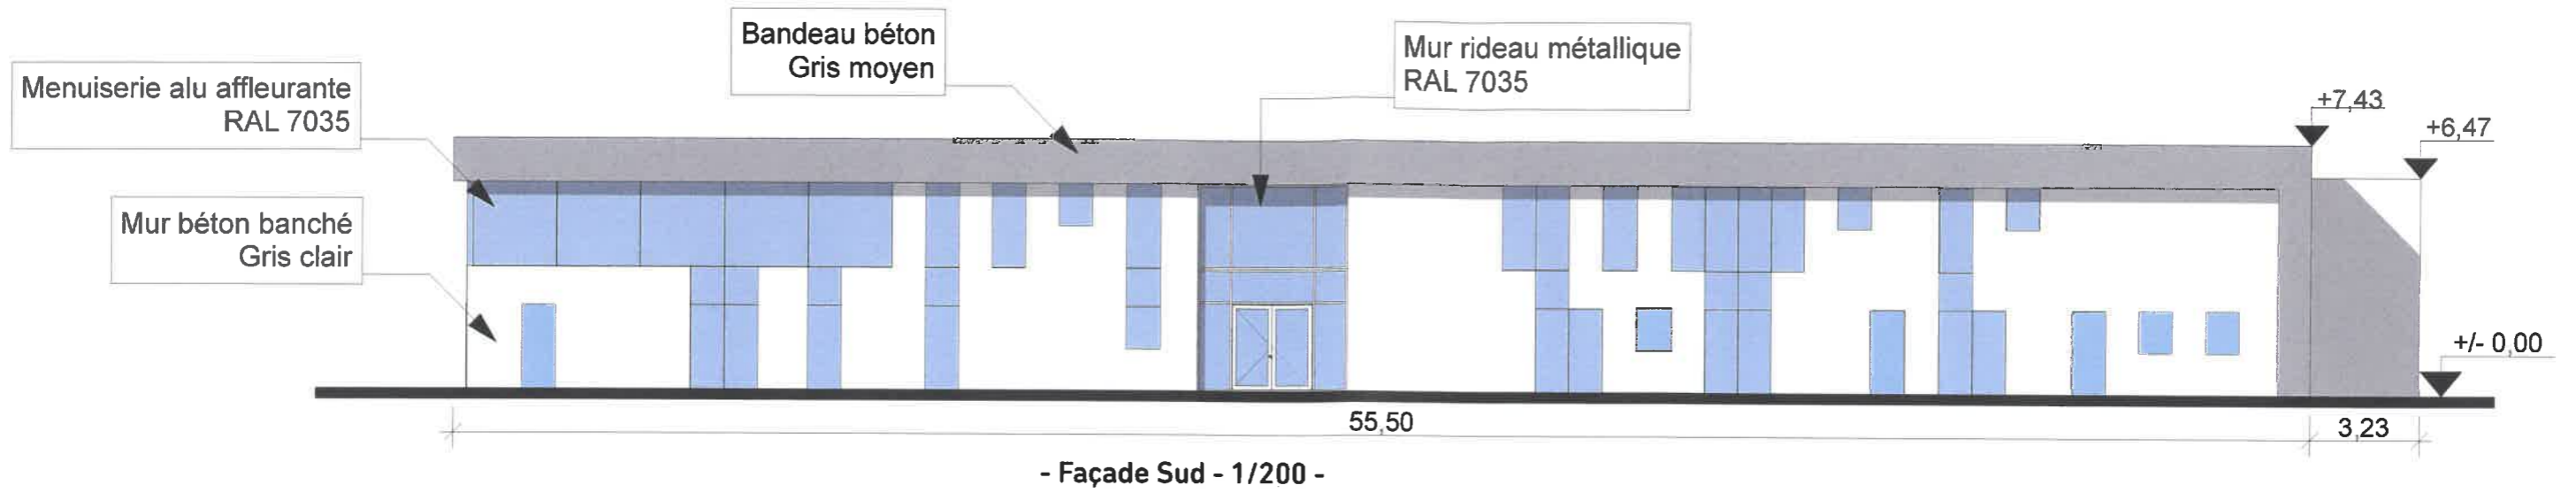


COMPLÉMENT
02/07/21
M. THOUARS

TRIADE
SAS d'Architecture
15, rue Georges Clemenceau
BP 60052
79102 THOUARS Cedex
Tél : 05 49 96 11 72
Fax : 05 49 96 30 33


TRIADE
CONCEVOIR, BÂTIR, VIVRE
ARCHITECTES

Ciments CALCIA - Airvault 2025
1 Rue du Fief d'Argent - 79600 AIRVAULT
Ciments CALCIA


PC5 - 11.2
2021-07-26
11 - Salle de contrôle /
Labo / Vestiaires

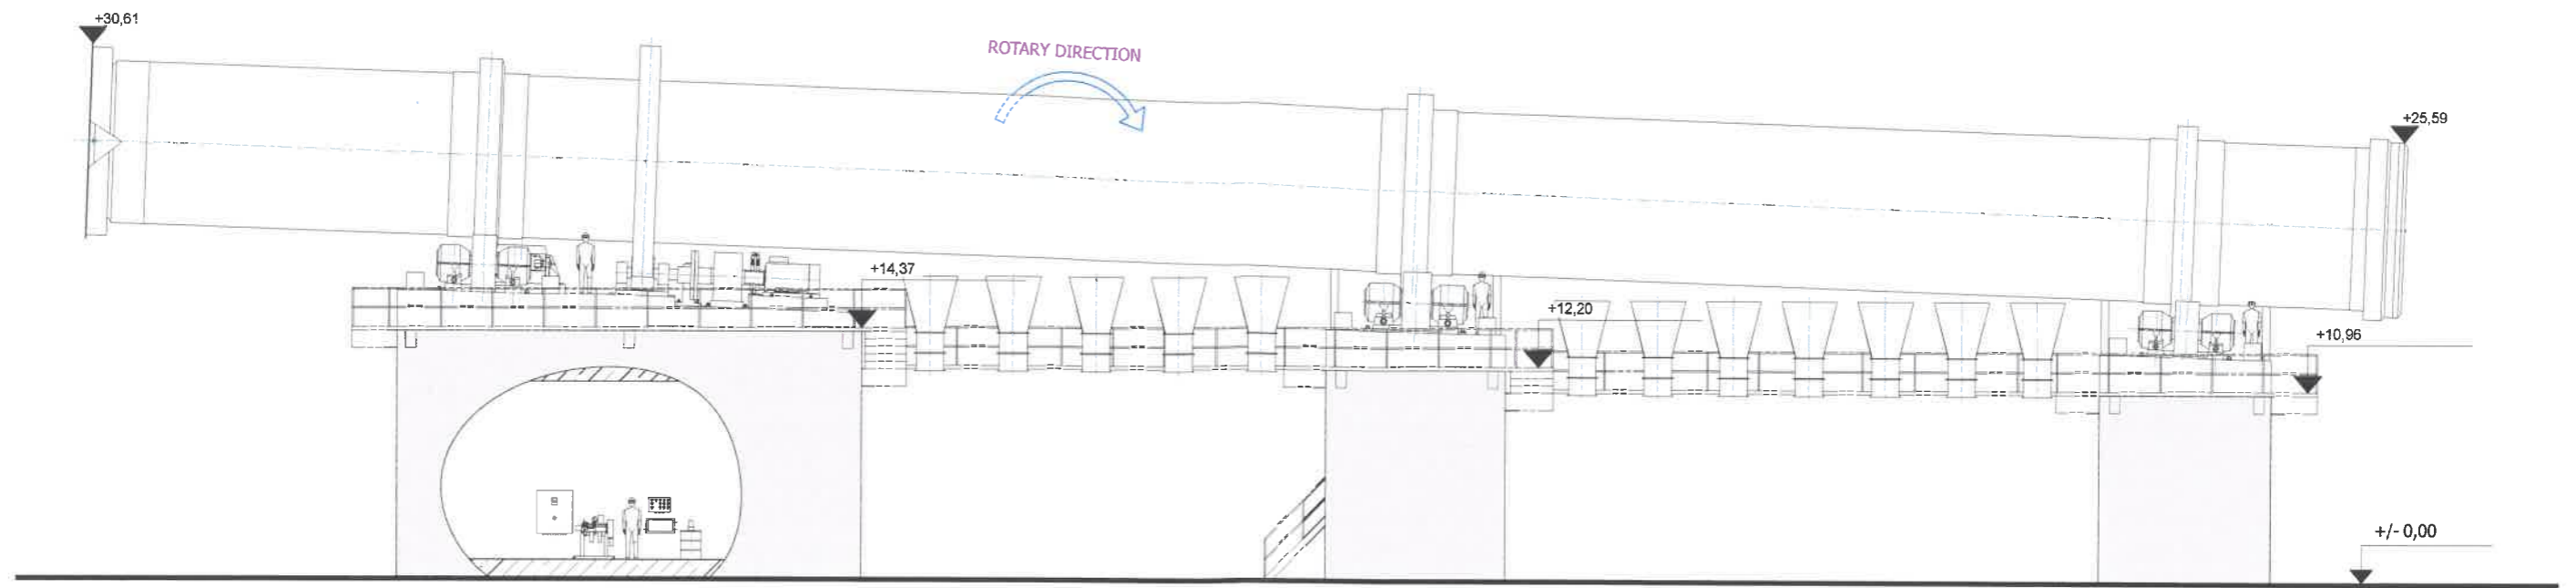


- Façade Sud - 1/400 -

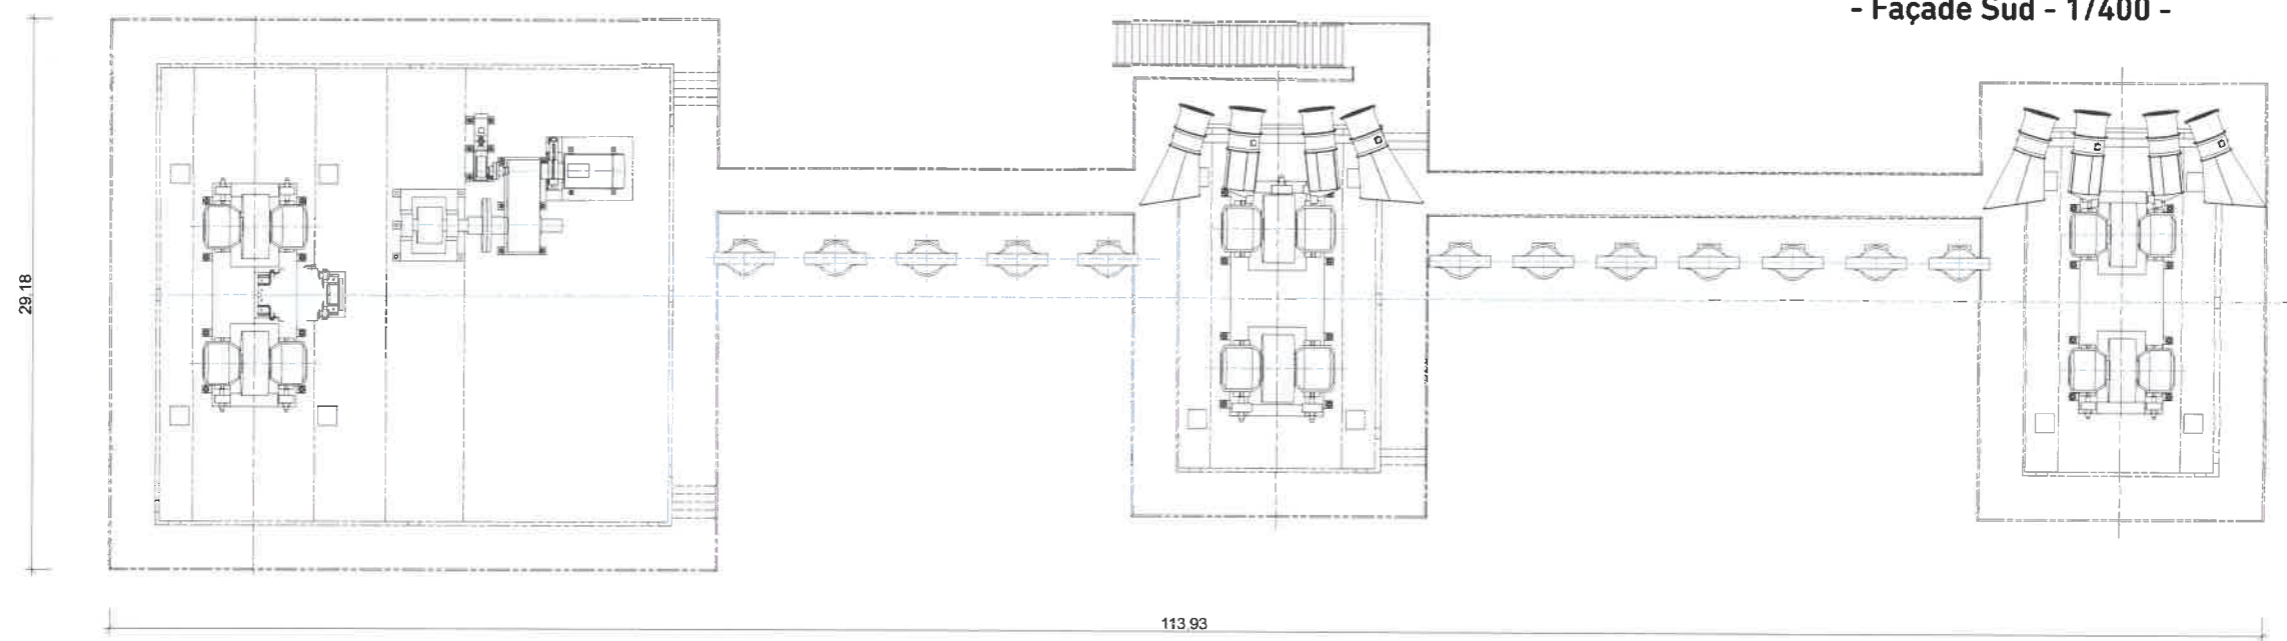

- Plan de toiture - 1/400 -

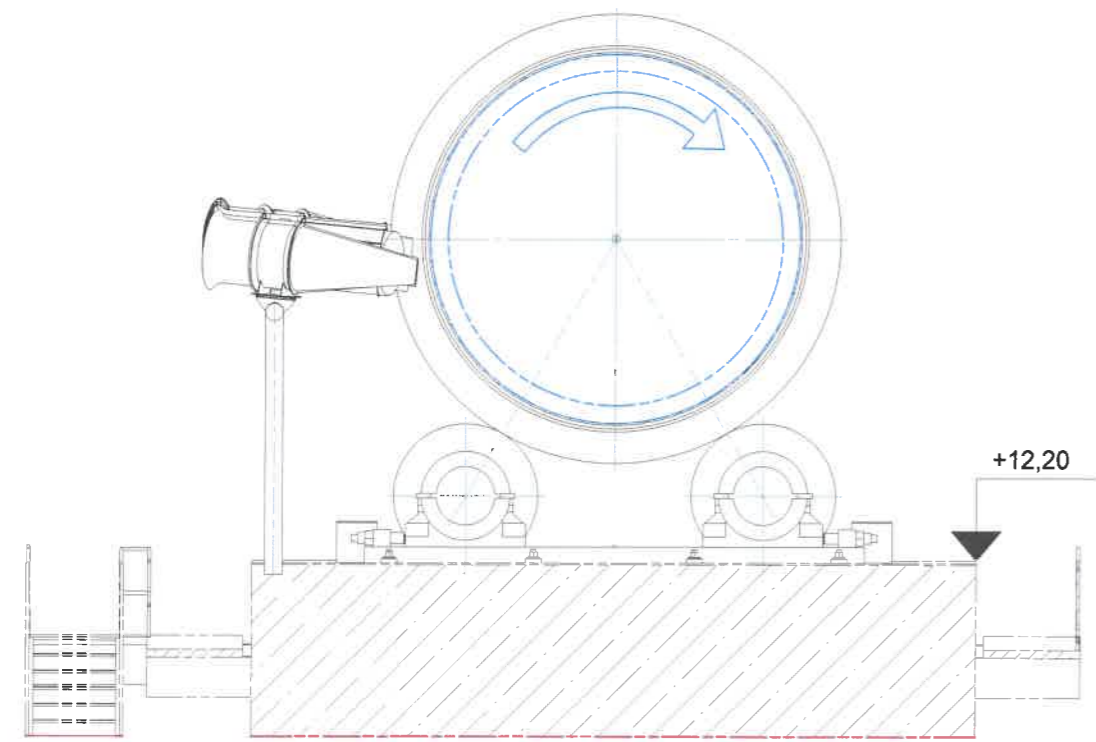

- Coupe - 1/250 -

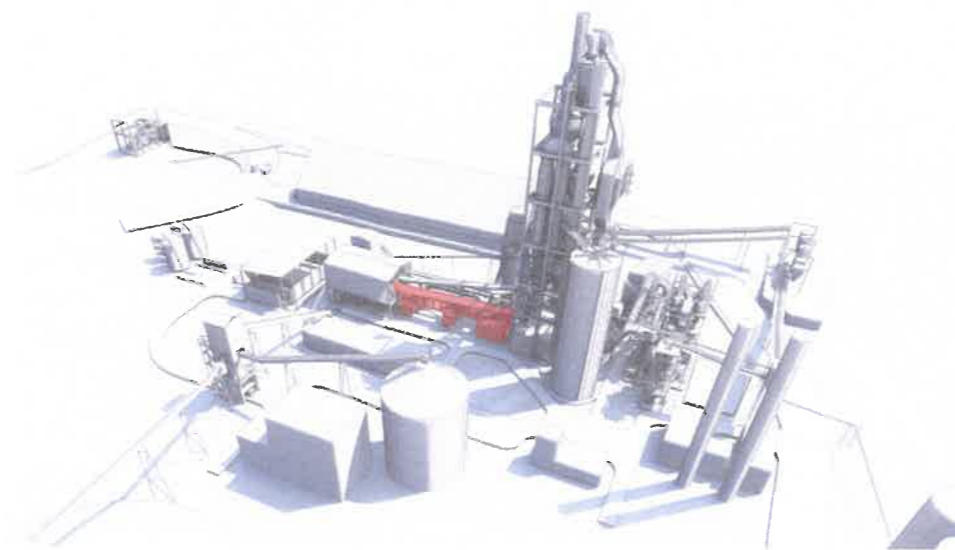

CONSTATÉ
03/03/2021
M. L. L. L. L.


TRIADE
SAS d'Architecture
15, rue Georges Clemenceau
BP 20052
79102 THOUARS Cedex
Tél : 05 49 96 11 72
Fax : 05 49 96 30 33

TRIADE 
CONCEVOIR, BÂTIR, VIVRE
ARCHITECTES


Ciments CALCIA - Airvault 2025
1 Rue du Fief d'Argent - 79600 AIRVAULT
Ciments CALCIA

PC5 - 12
2021-07-26


12 - Four

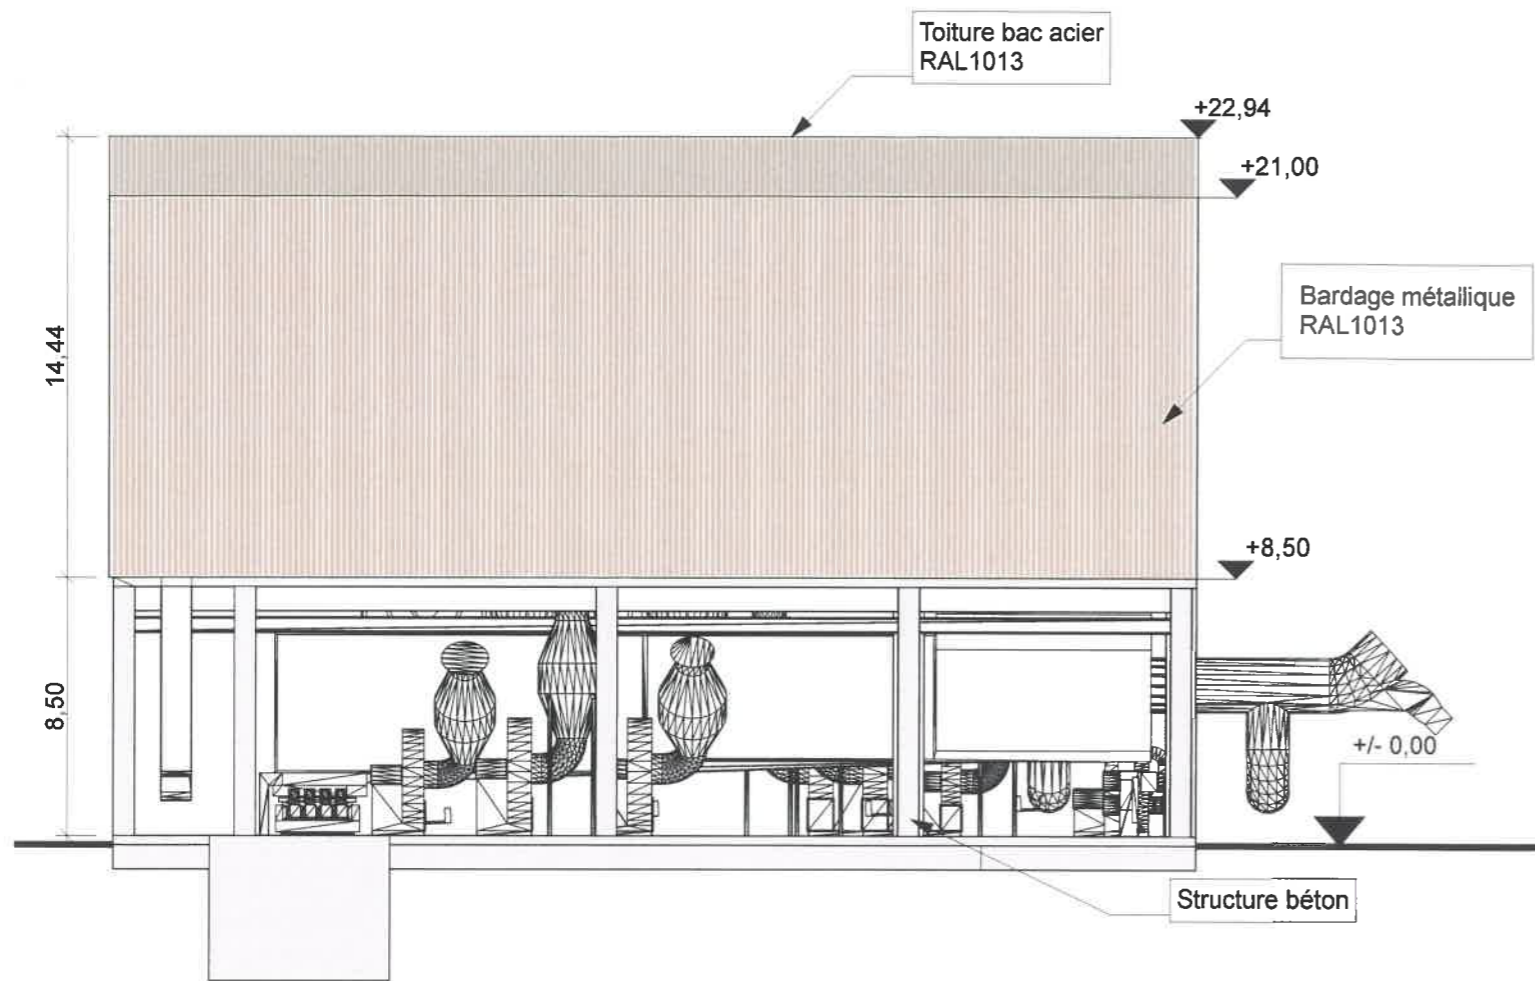


- Façade Sud - 1/250 -

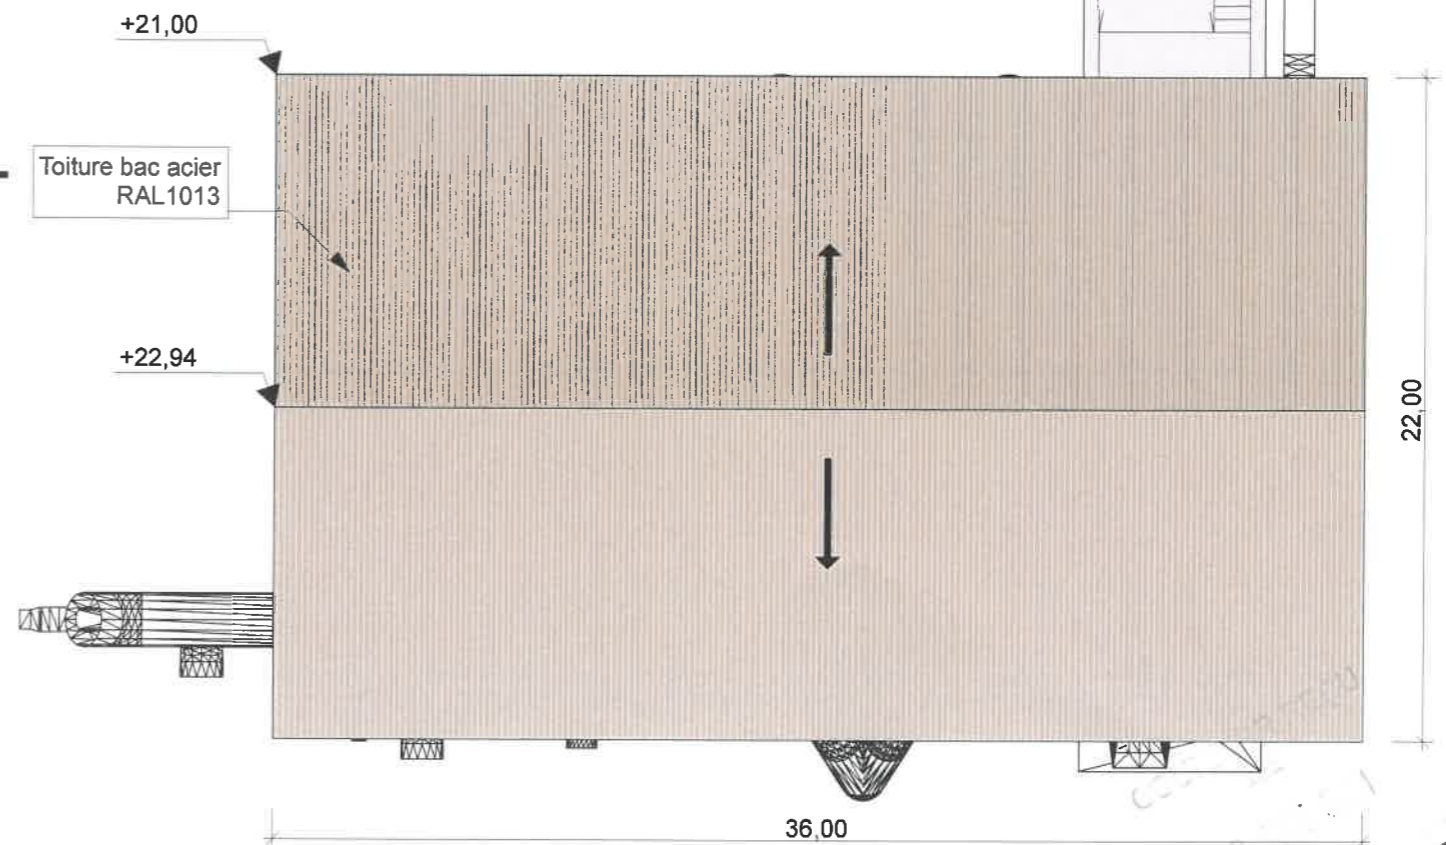

- Plan de toiture - 1/250 -

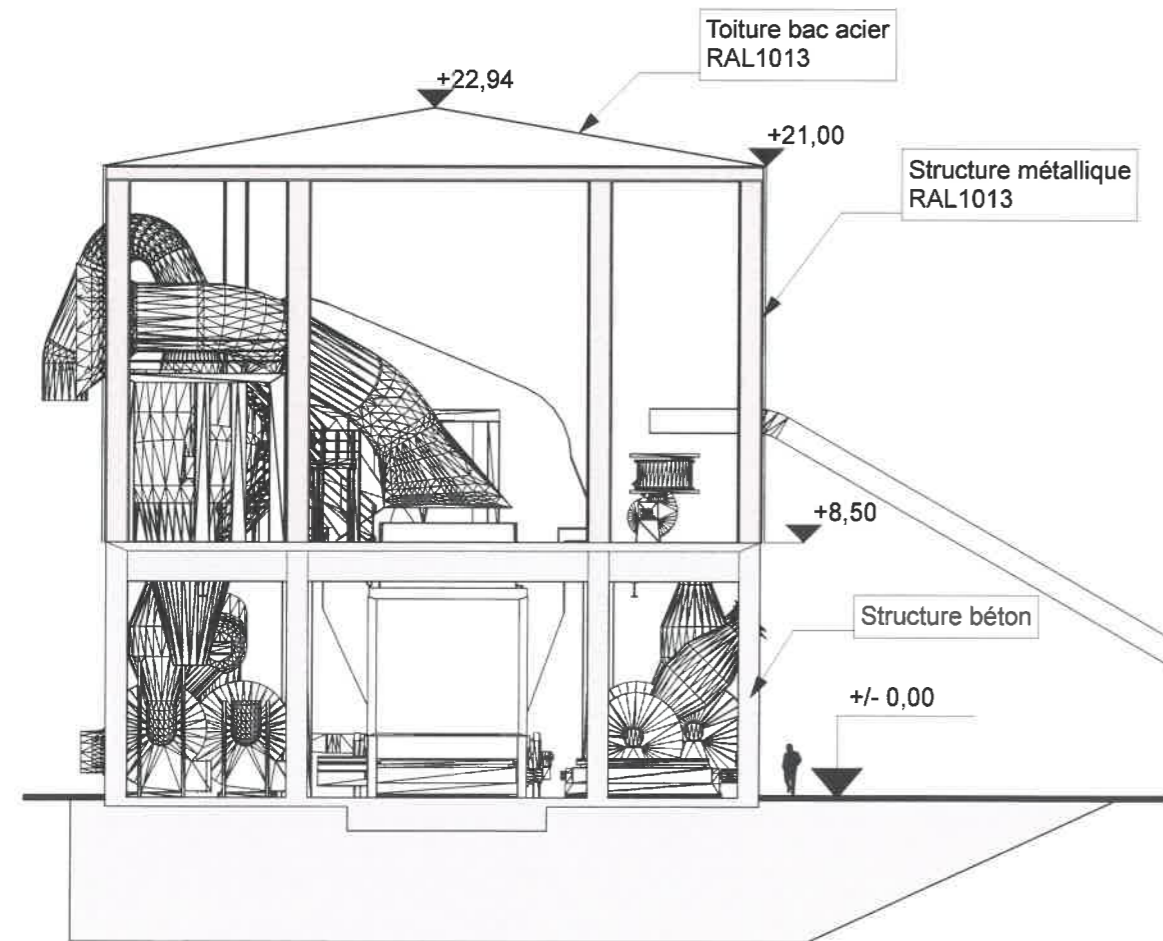

- Façade Est - 1/250 -

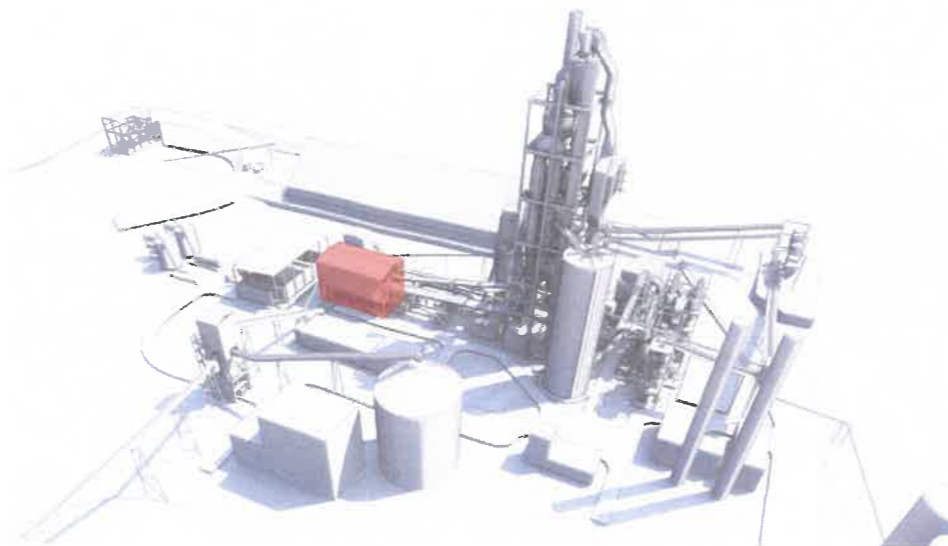

TRIADÉ
 SAS d'Architecture
 15, rue Georges Clemenceau
 BP 60052
 79102 THOUARS Cedex
 Tél : 05 49 96 11 72
 Fax : 05 49 96 30 33


TRIADÉ 
 CONCEVOIR, BÂTIR, VIVRE
 ARCHITECTES

Ciments CALCIA - Airvault 2025
 1 Rue du Fief d'Argent - 79600 AIRVAULT
 Ciments CALCIA

PC5 - 13.1
 2021-07-26


13 - Refroidisseur

1:250

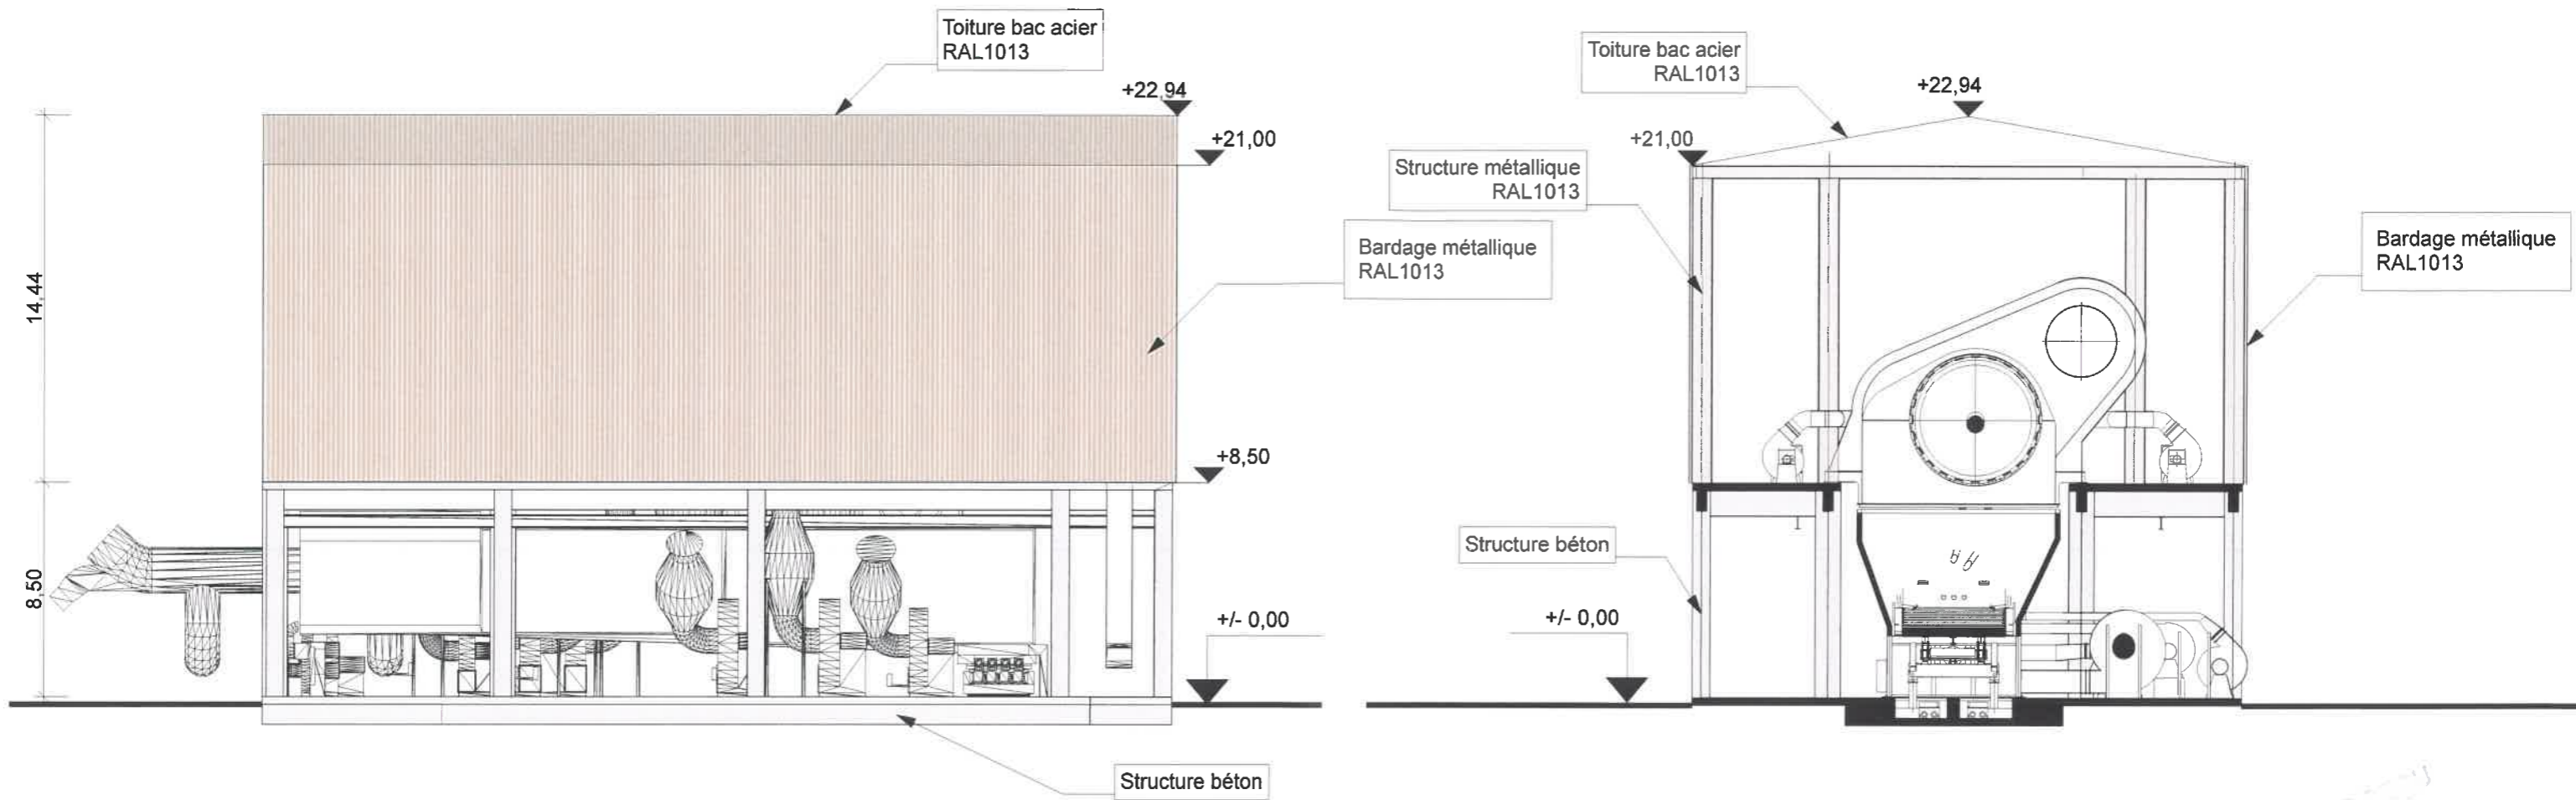

- Façade Nord - 1/250 -

- Façade Ouest - 1/250 -

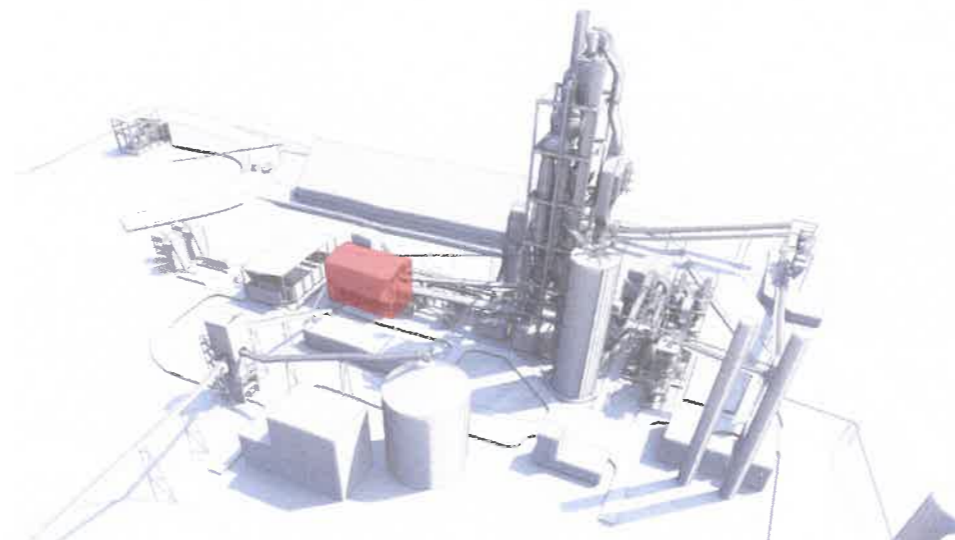


CONSTRUCTION
 09 49 96 11 72
 ARCHITECTES

TRIADE
 SAS d'Architecture
 15, rue Georges Clemenceau
 BP 40052
 79102 THOUARS Cedex
 Tél : 05 49 96 11 72
 Fax : 05 49 96 30 33


TRIADE
 CONCEVOIR, BÂTIR, VIVRE
 ARCHITECTES

Ciments CALCIA - Airvault 2025
 1 Rue du Fief d'Argent - 79600 AIRVAULT
 Ciments CALCIA


PC5 - 13.2
 2021-07-26
 13 - Refroidisseur
 1:250

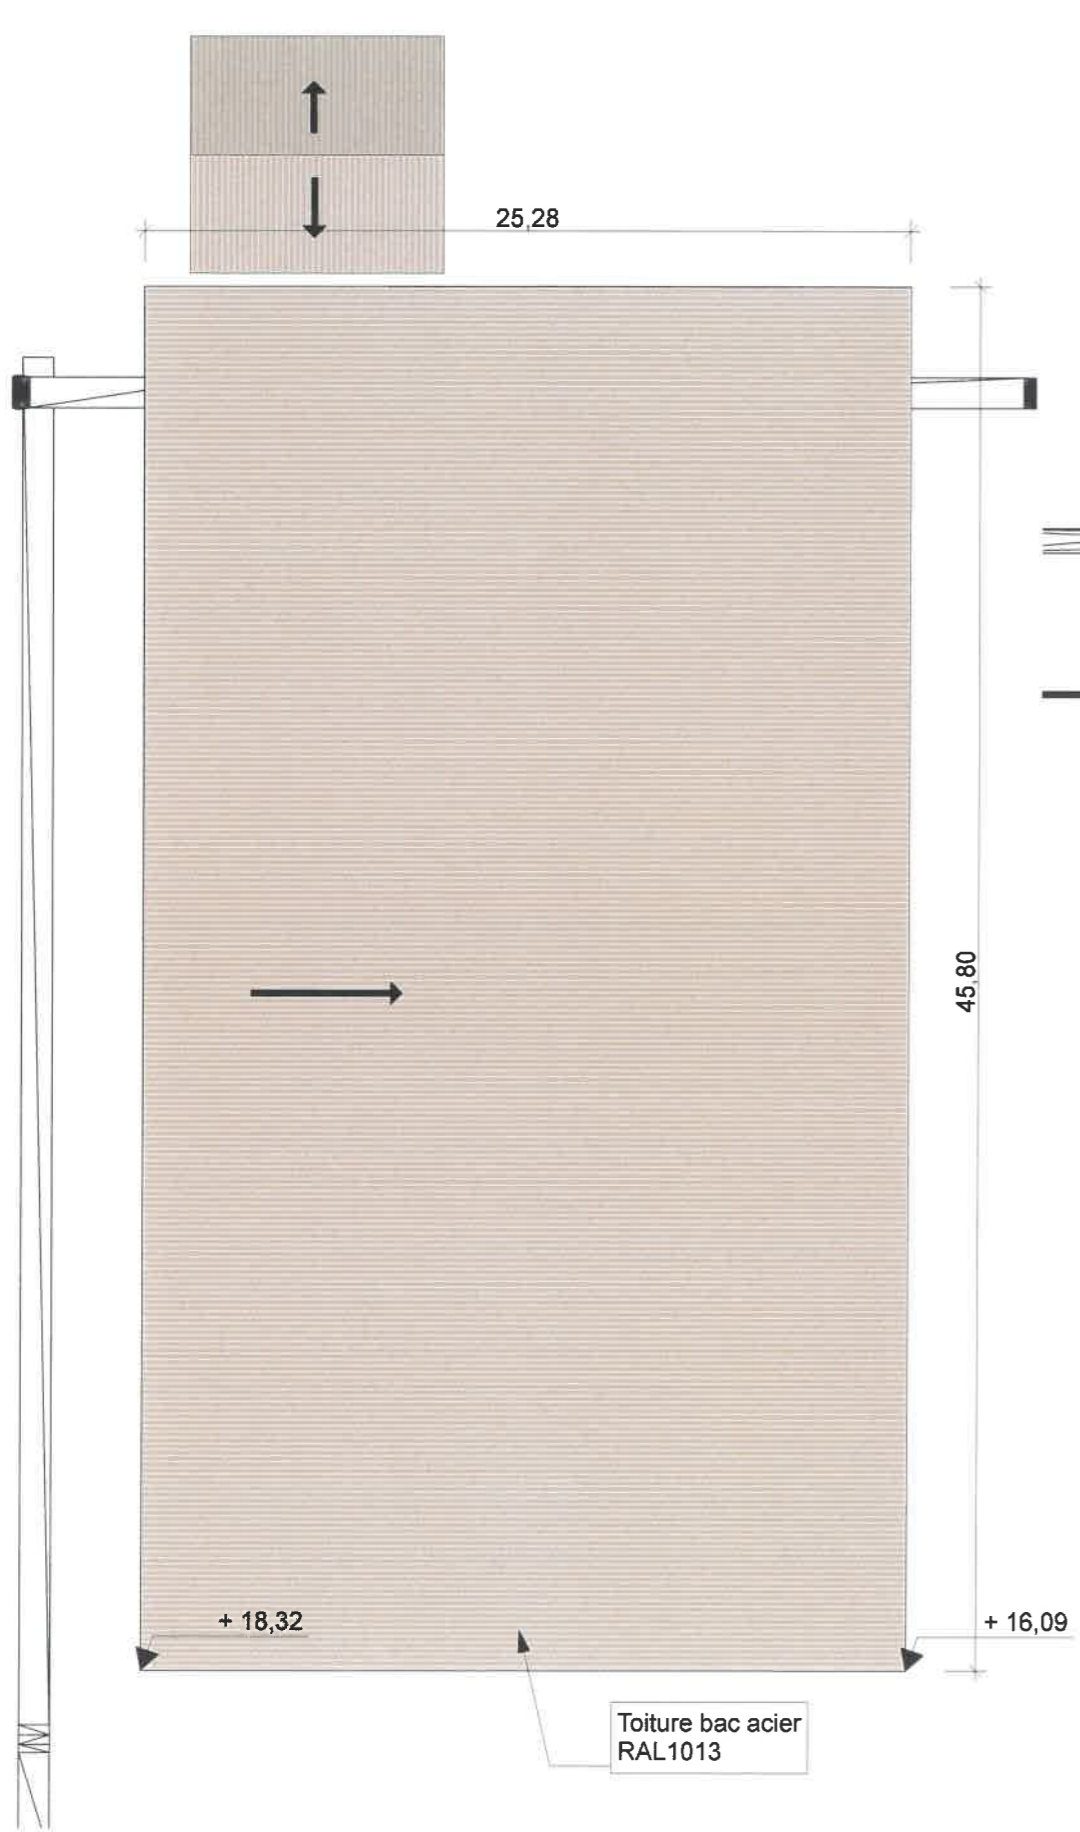


- Plan de toiture - 1/250 -

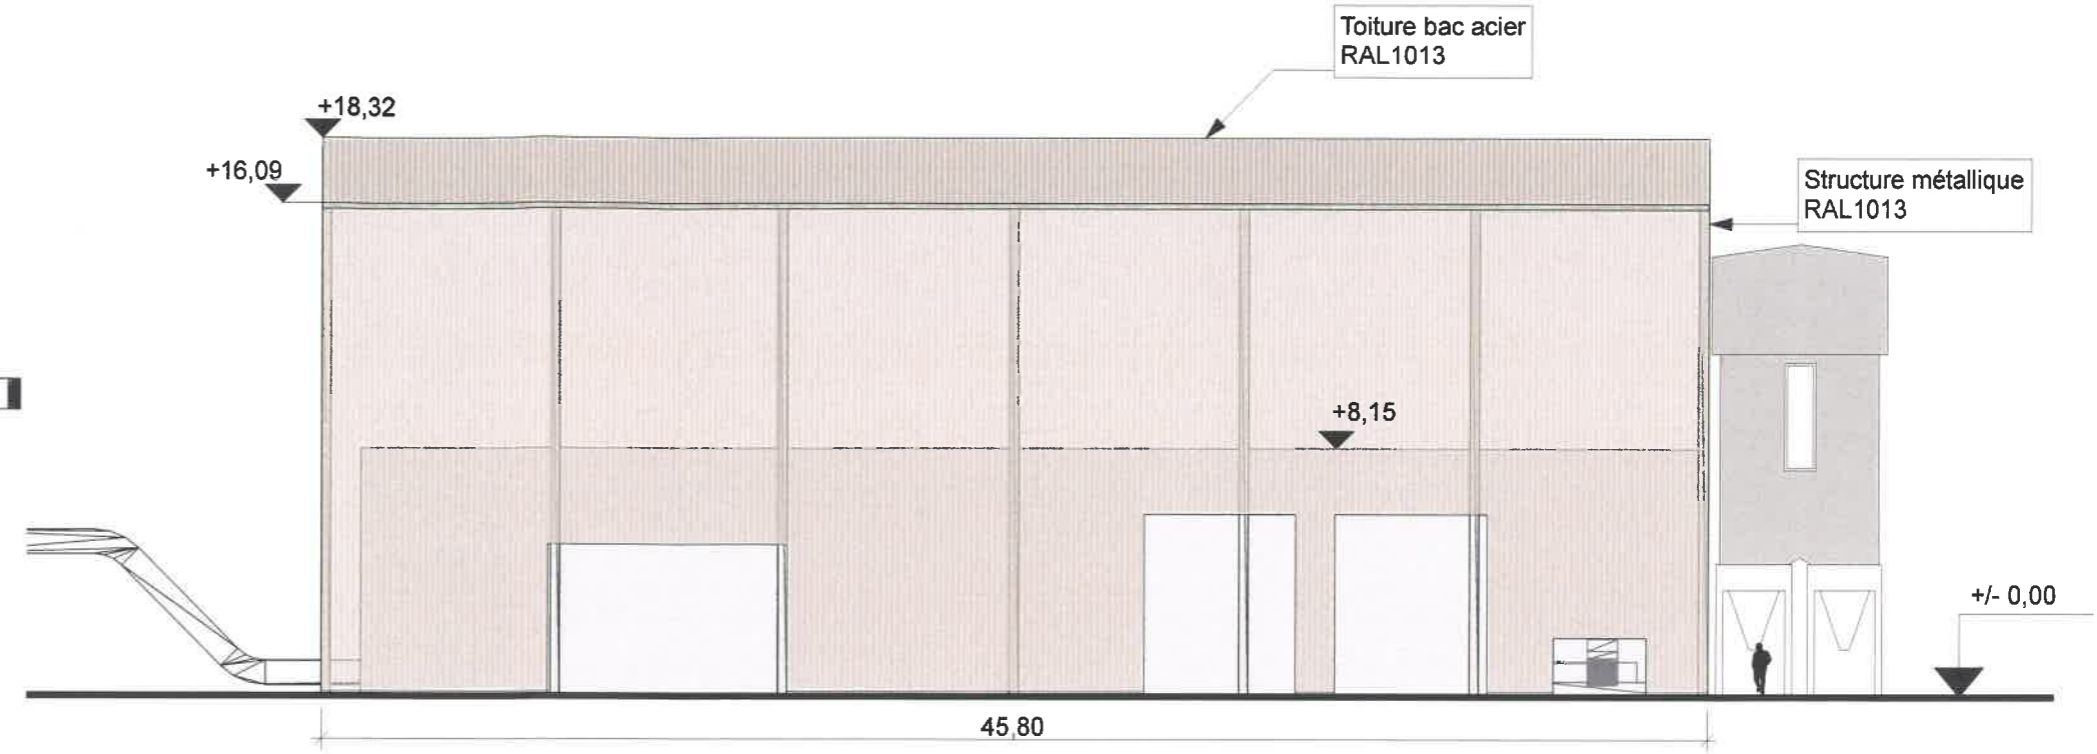

- Façade Est - 1/250 -

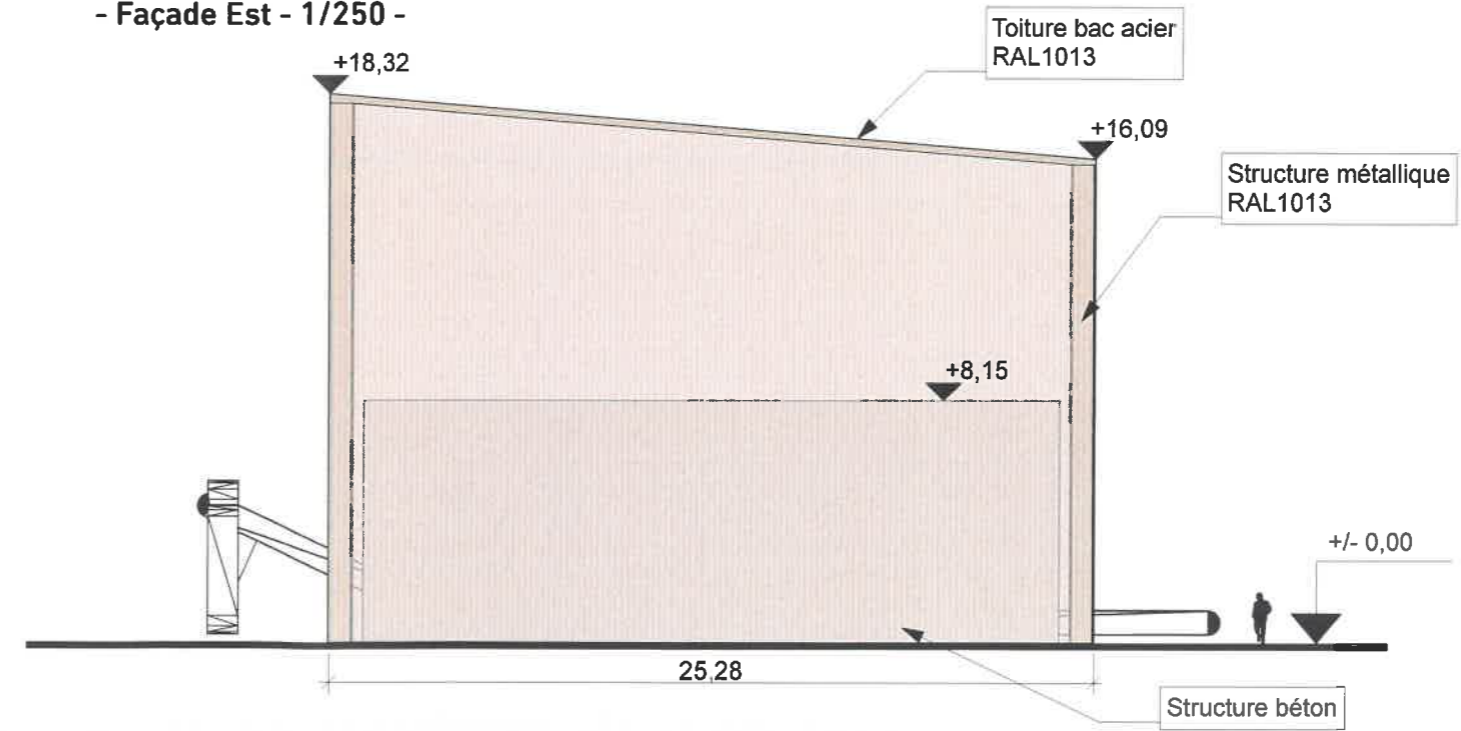

- Façade Sud - 1/250 -

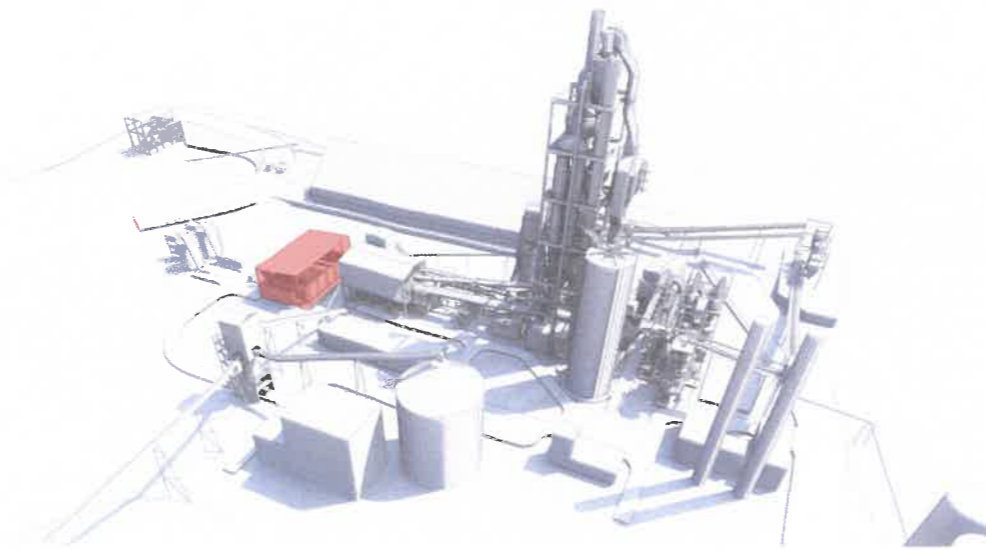


COPIE
 05/04/2021
 14-11-2021

TRIADE
 SAS d'Architecture
 15, rue Georges Clemenceau
 BP 0052
 79102 THOUARS Cedex
 Tél : 05 49 96 11 72
 Fax : 05 49 96 30 33


TRIADE
 CONCEVOIR, BÂTIR, VIVRE
 ARCHITECTES

Ciments CALCIA - Airvault 2025
 1 Rue du Fief d'Argent - 79600 AIRVAULT
 Ciments CALCIA


PC5 - 14
 2021-07-26
 14- Hall à combustibles
 de substitutions
 1:250

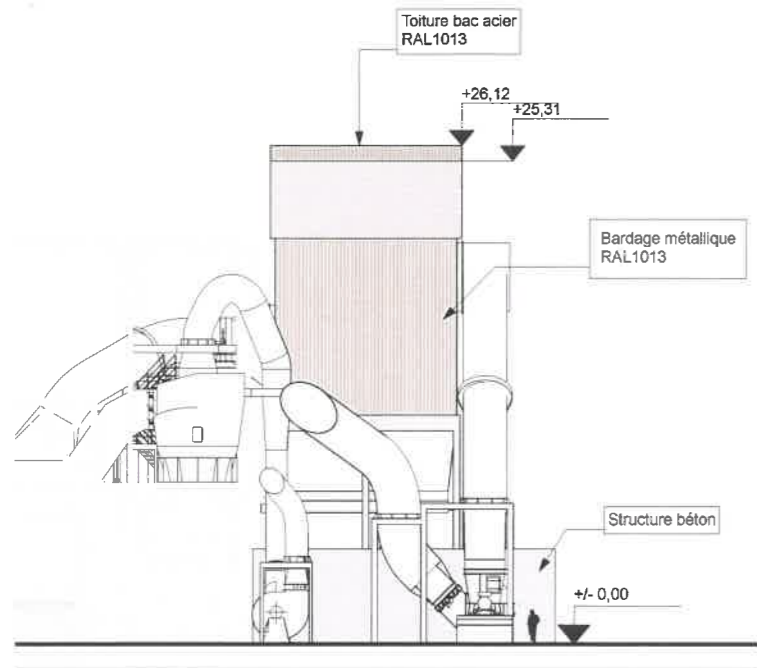



- Façade Ouest - 1/400 -

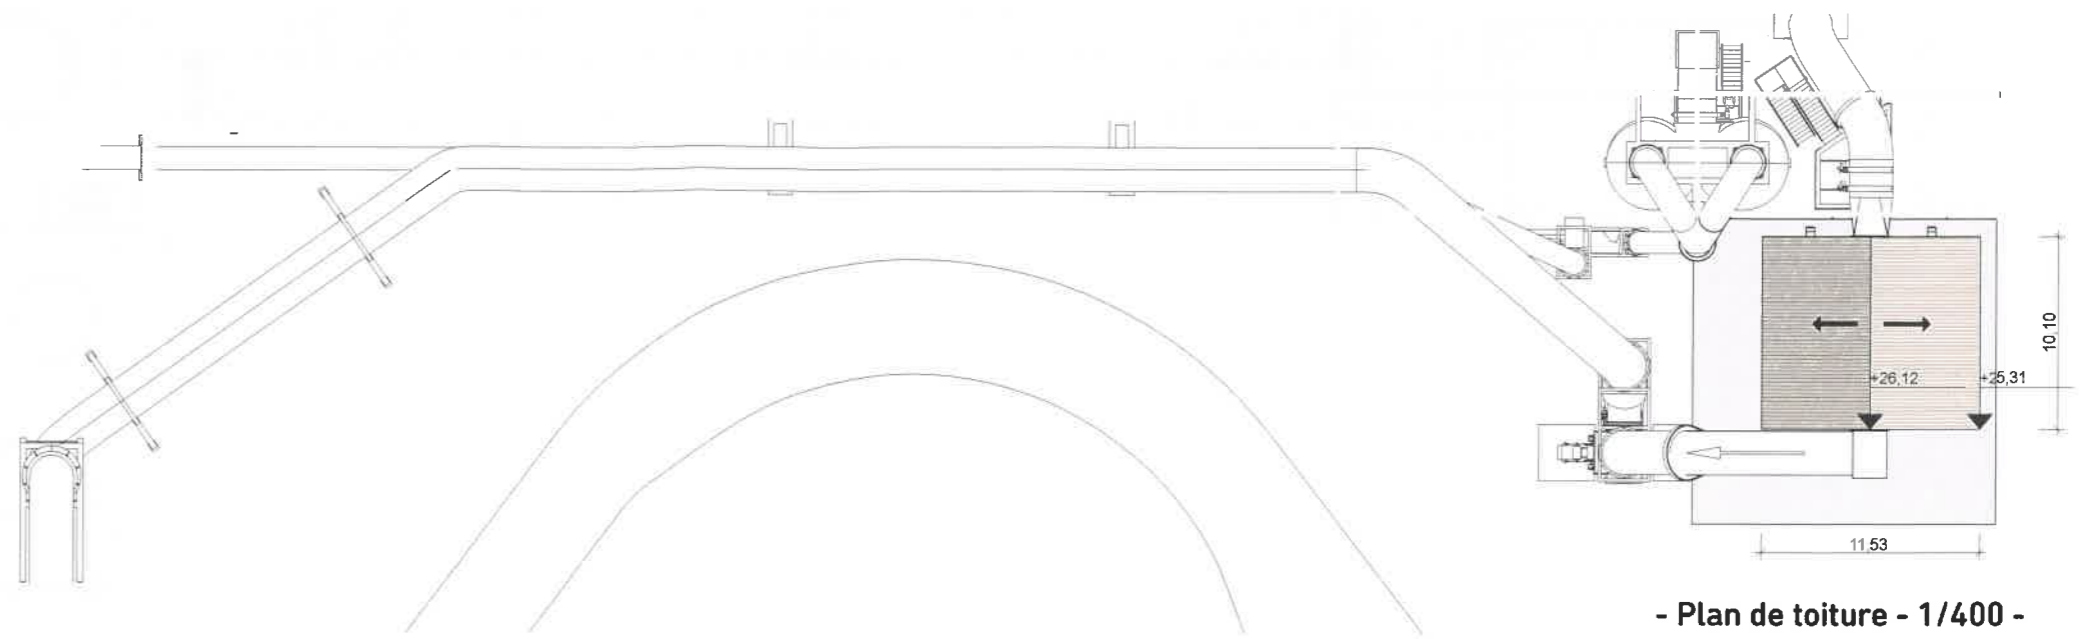

- Plan de toiture - 1/400 -

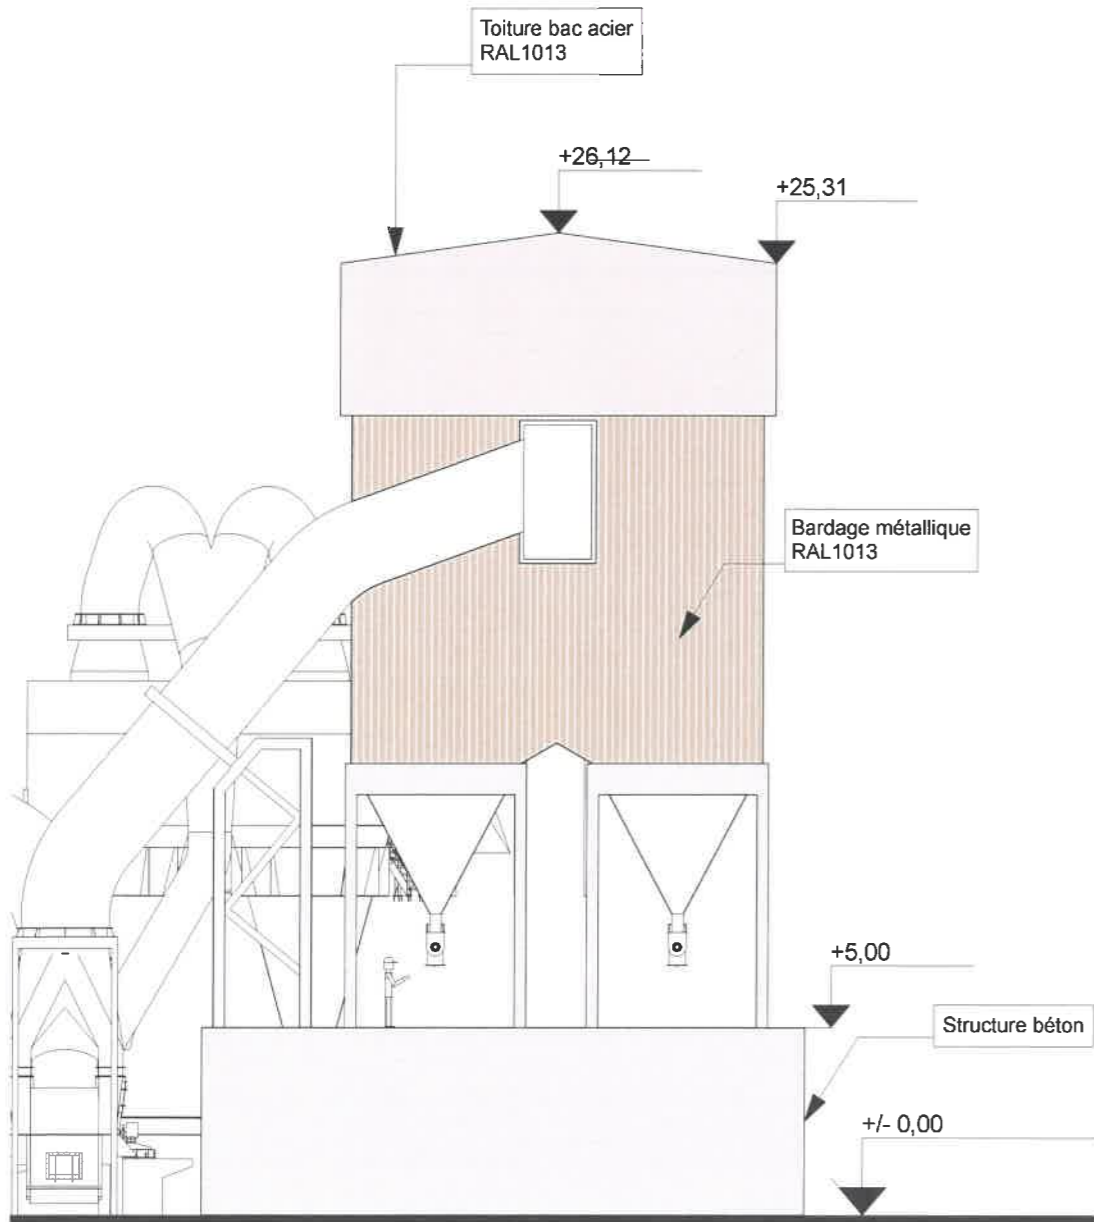

- Façade Sud - 1/200 -

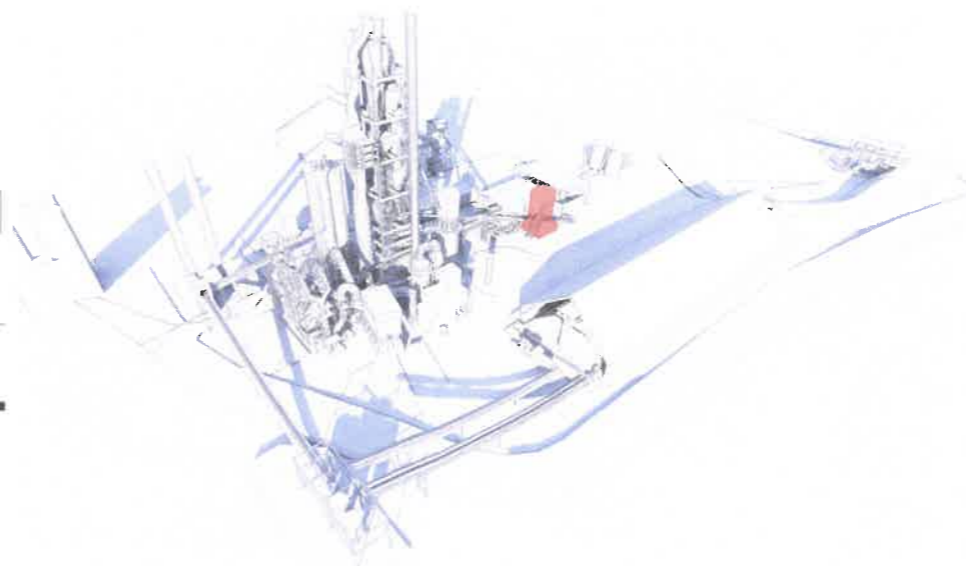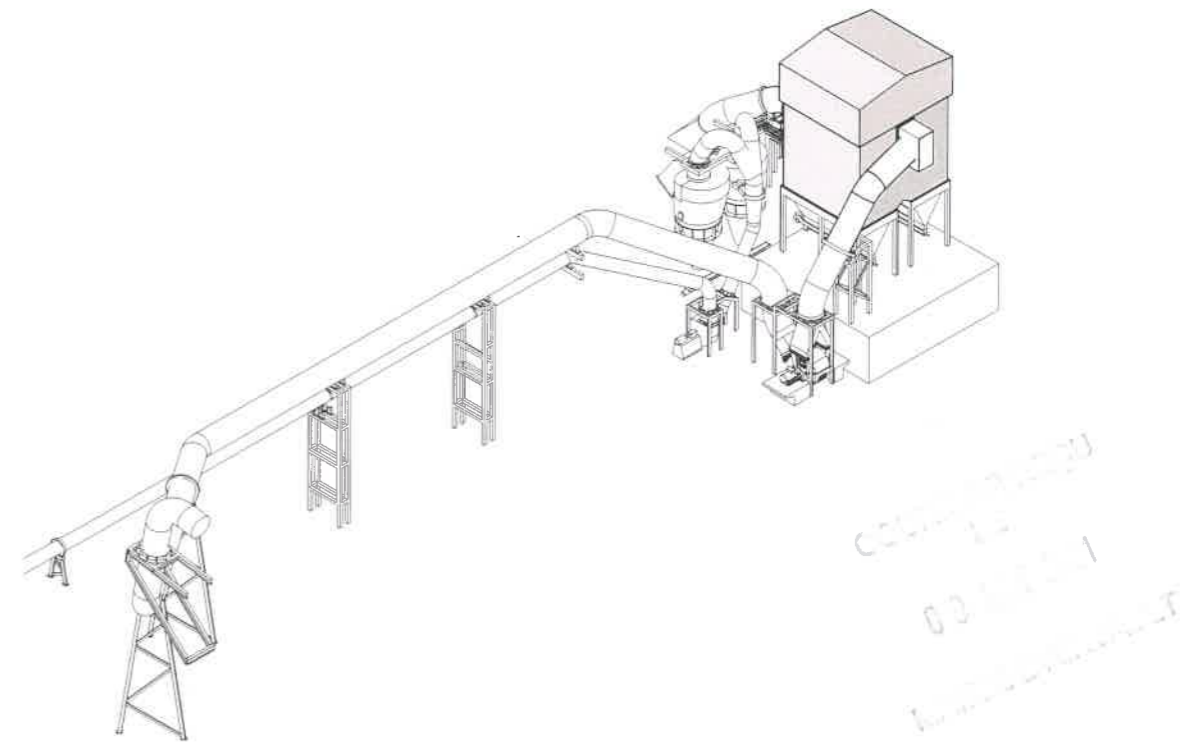

TRIADE

SAS d'Architecture
15, rue Georges Clemenceau
BP 10052
79102 THONARS Cedex
Tél : 05 49 96 11 72
Fax : 05 49 96 30 33


TRIADE 
CONCEVOIR, BÂTIR, VIVRE
ARCHITECTES

PC5 - 15


2021-07-26

Ciments CALCIA - Airvault 2025
1 Rue du Fief d'Argent - 79600 AIRVAULT
Ciments CALCIA


15 - Dépoussiérage du
refroidisseur de clinker

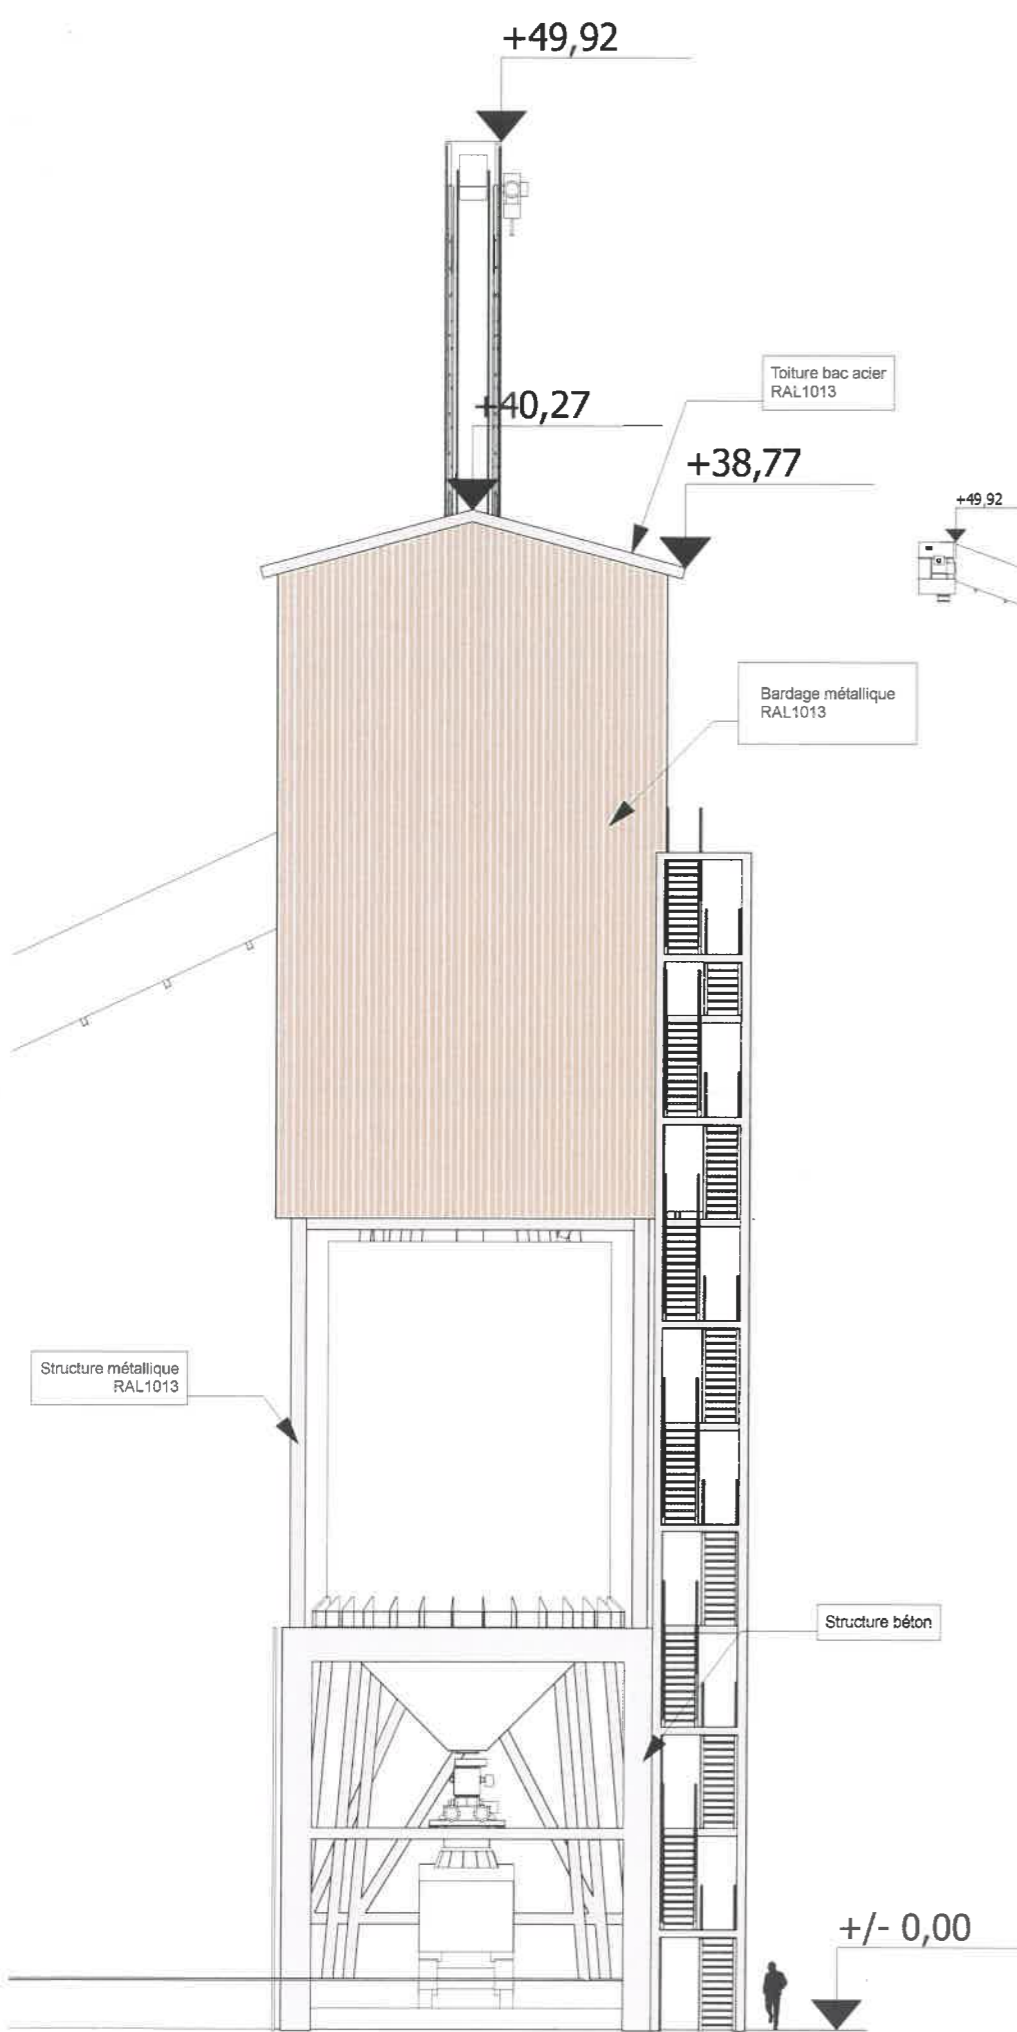


- Façade Est - 1/200 -

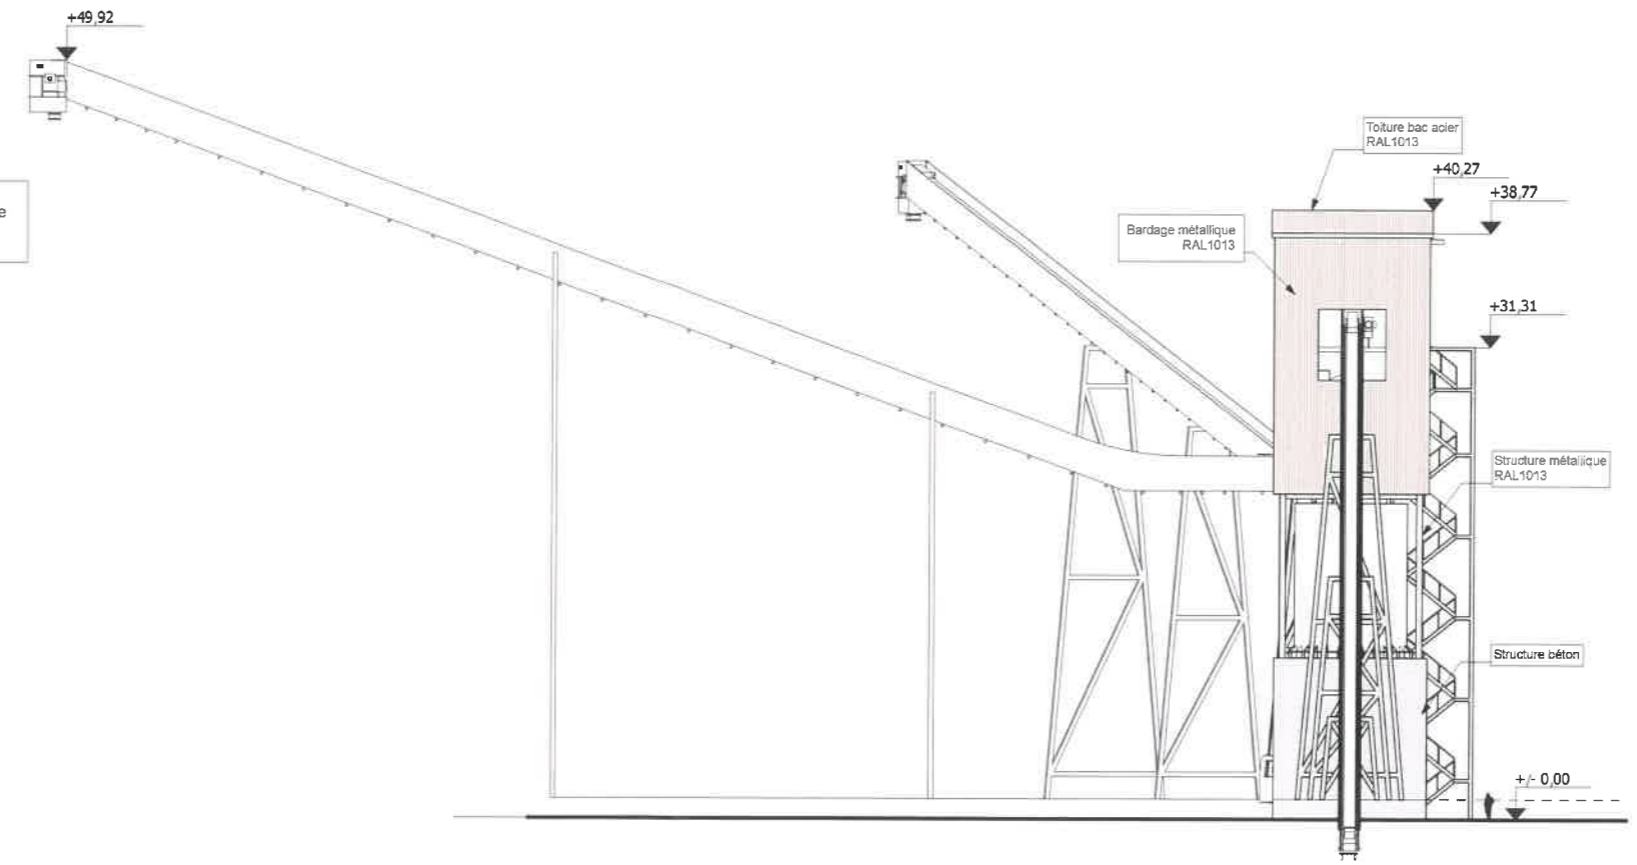

- Façade Sud - 1/500 -

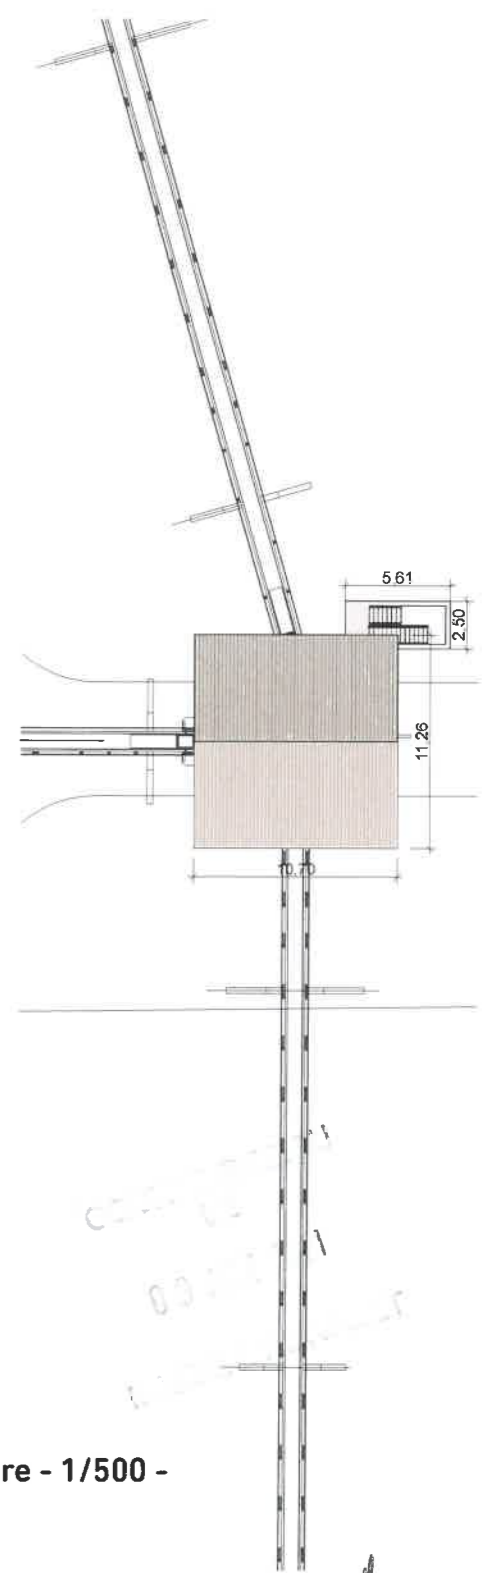

- Plan de toiture - 1/500 -

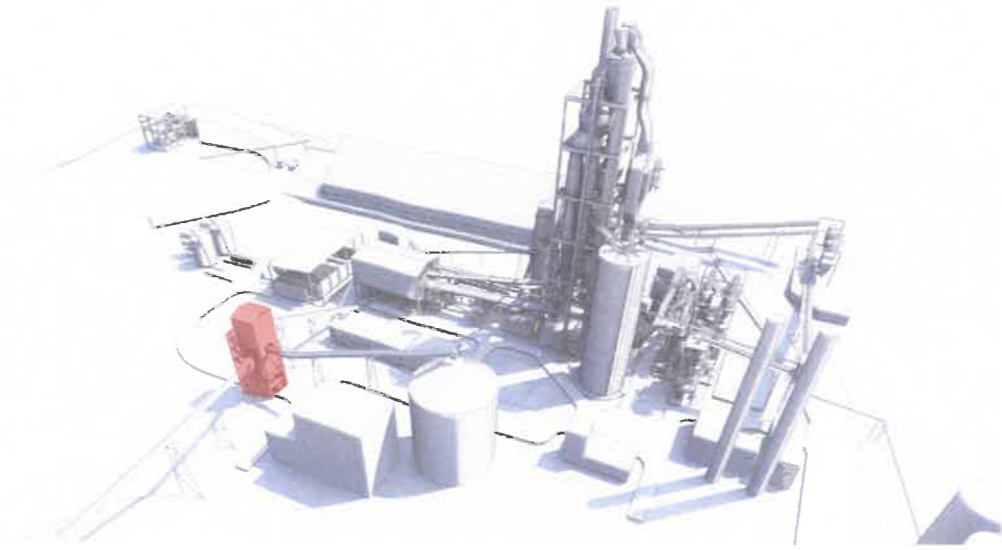


TRIADÉ
 SAS d'Architecture
 15, rue Georges Clemenceau
 BP 8052
 79102 THOUARS Cedex
 Tél : 05 49 96 11 72
 Fax : 05 49 96 30 33




Ciments CALCIA - Airvault 2025
 1 Rue du Fief d'Argent - 79600 AIRVAULT
 Ciments CALCIA


PC5 - 16.1
 2021-07-26
 16 - Tour d'angle
 transport CLINKER

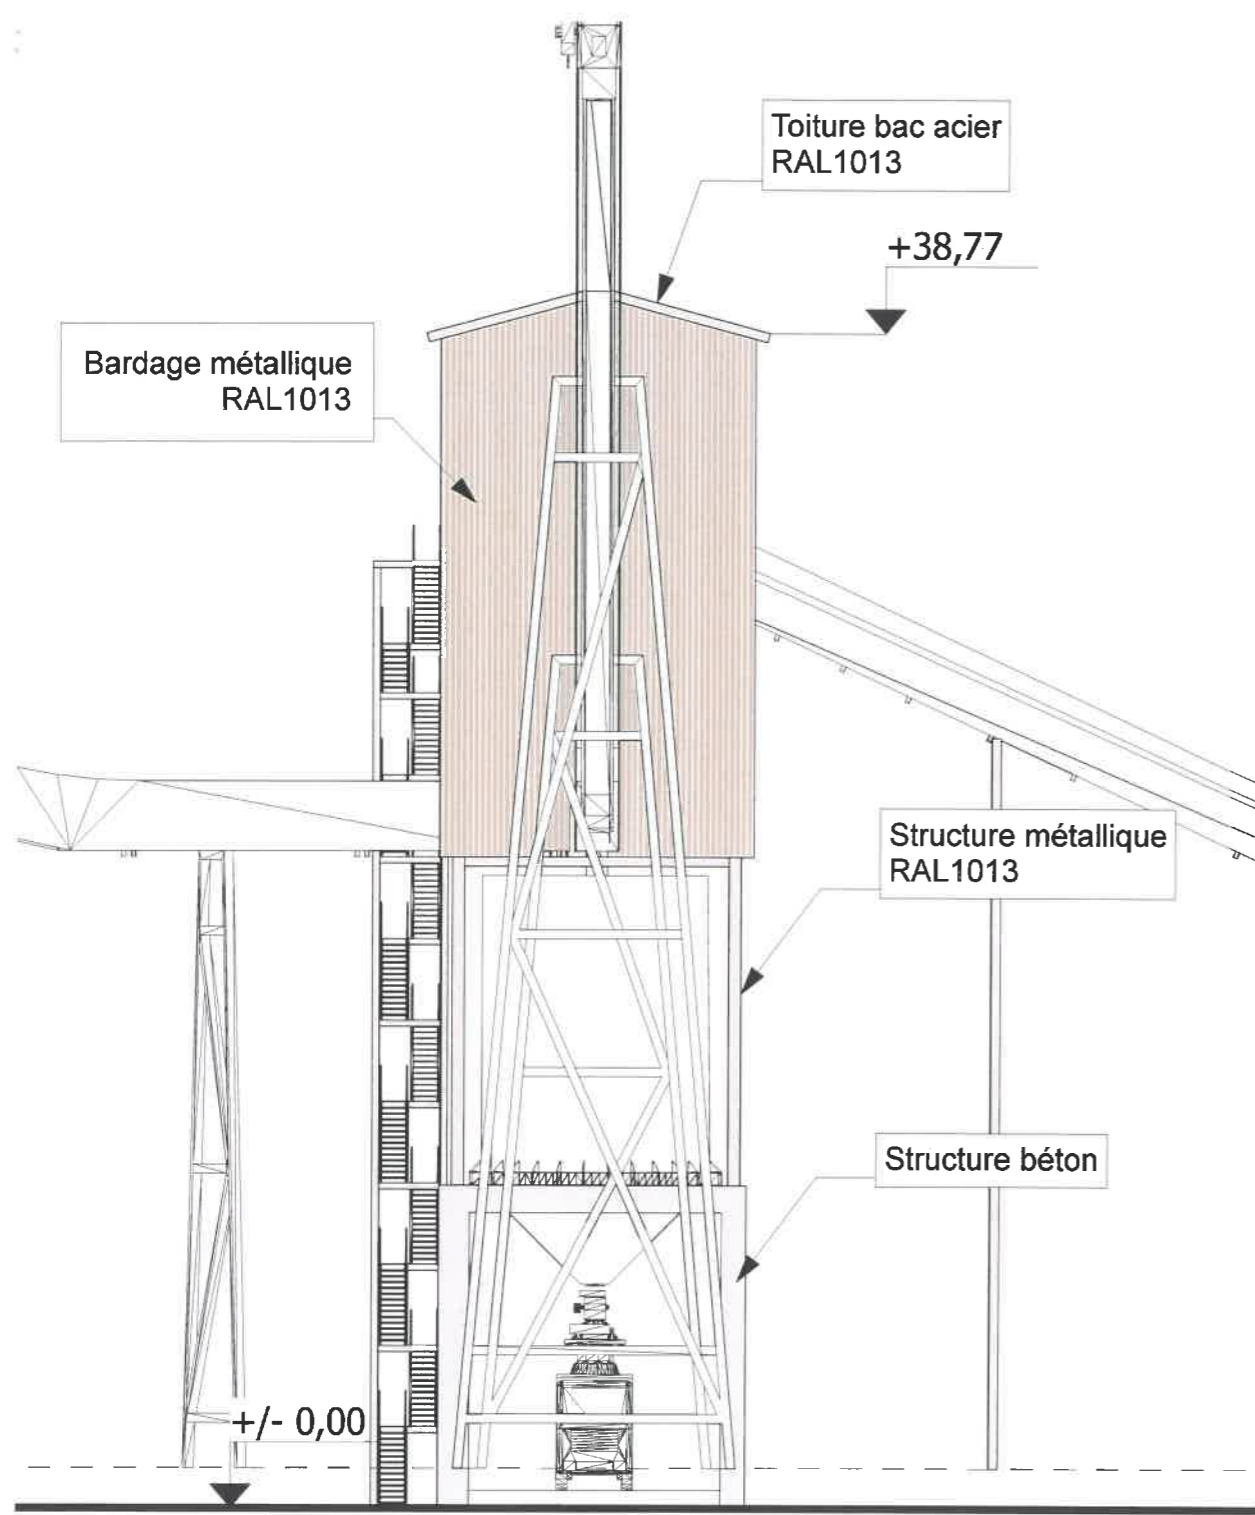

- Façade Ouest - 1/250 -

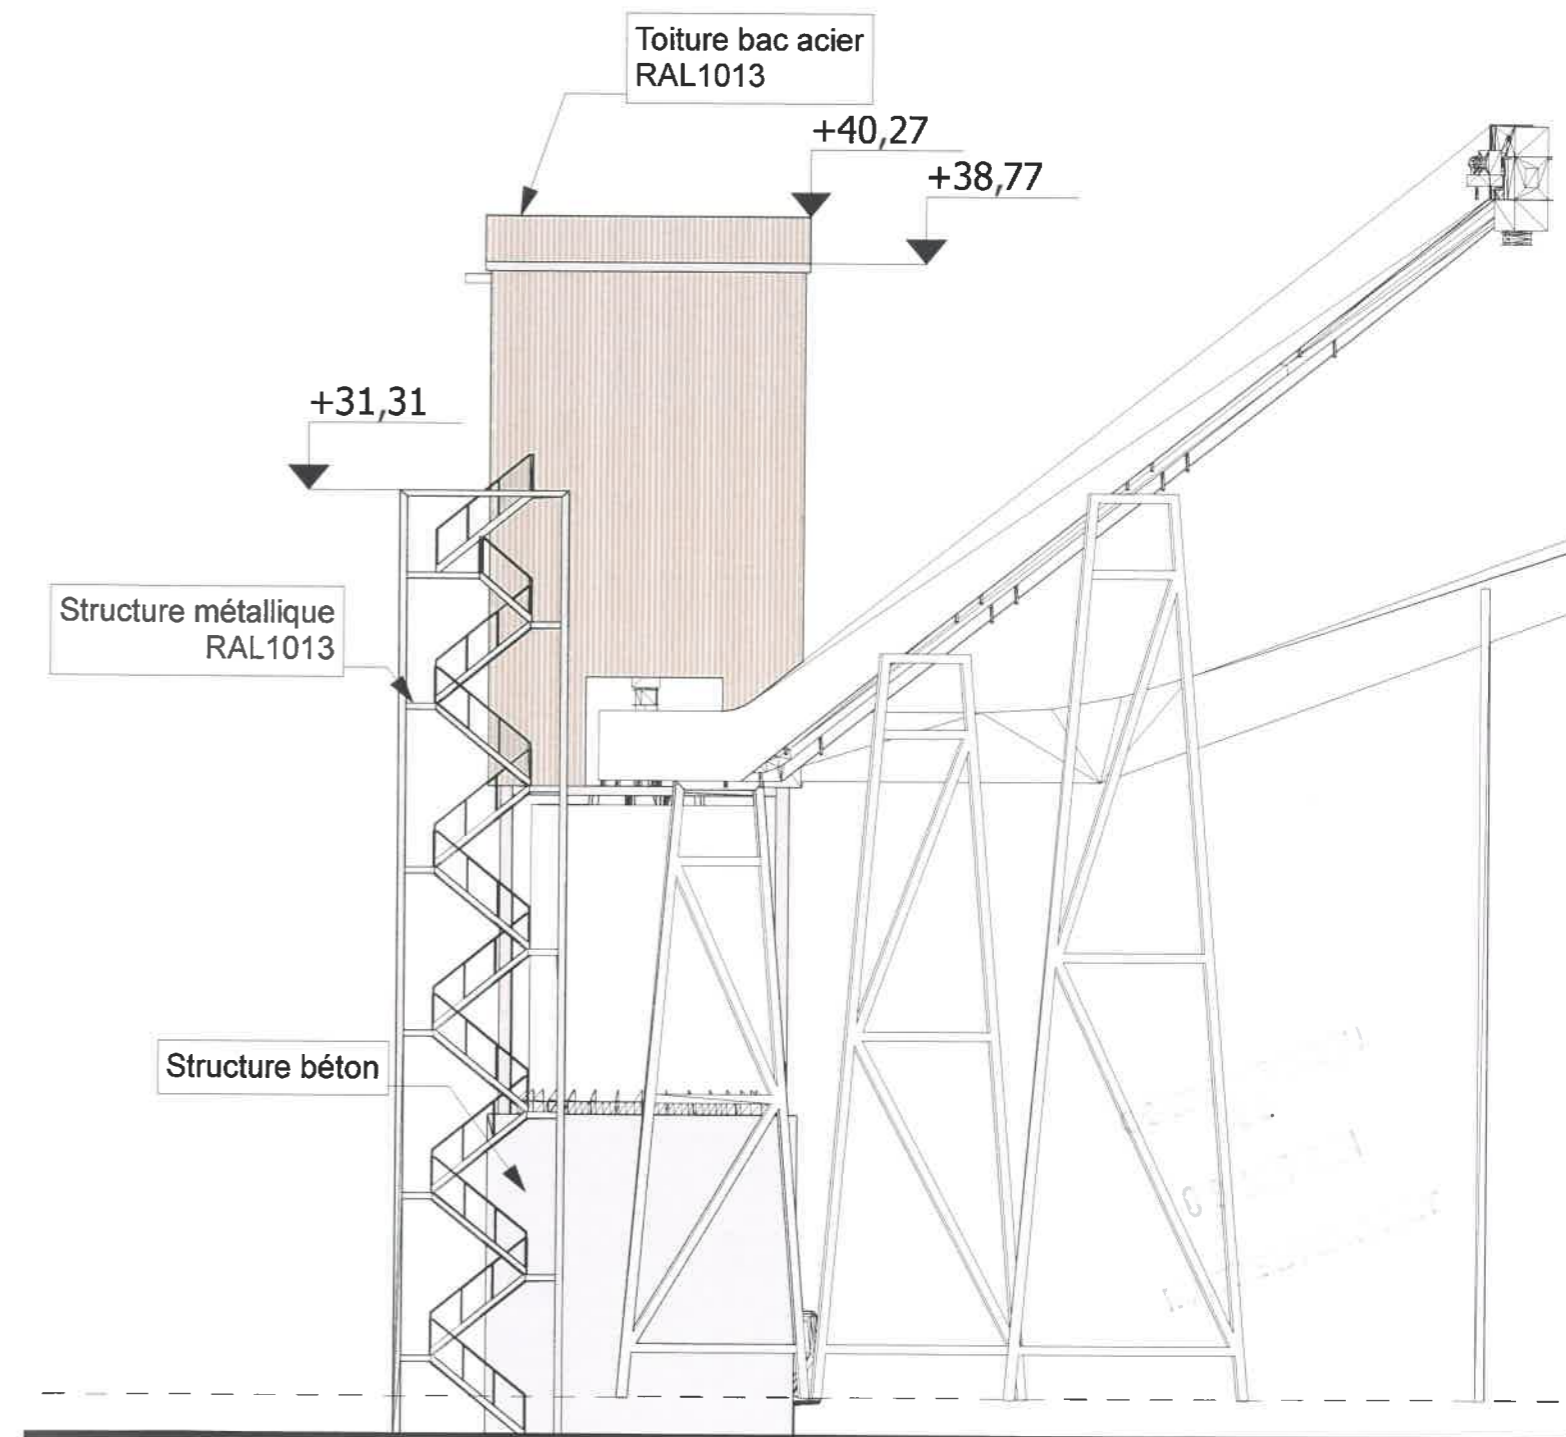

- Façade Nord - 1/250 -

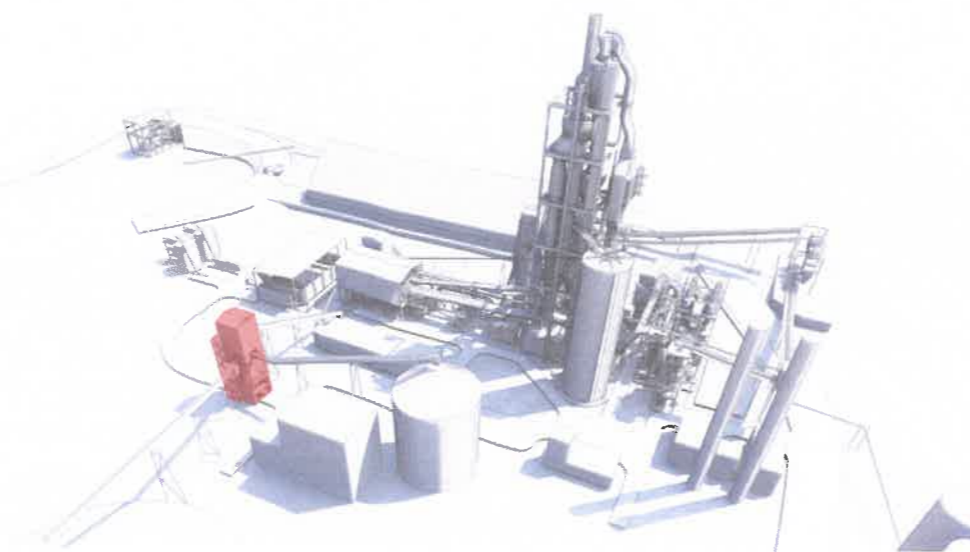

TRIADE
 SAS d'Architecture
 15, rue Georges Clemenceau
 BP 50052
 79102 THOUARS Cedex
 Tél : 05 49 96 11 72
 Fax : 05 49 96 30 33

TRIADE 
 CONCEVOIR, BÂTIR, VIVRE
 ARCHITECTES

Ciments CALCIA - Airvault 2025
 1 Rue du Fief d'Argent - 79600 AIRVAULT
 Ciments CALCIA

PC5 - 16.2
 2021-07-26

16 - Tour d'angle
 transport CLINKER

1:250