




Vue en plan

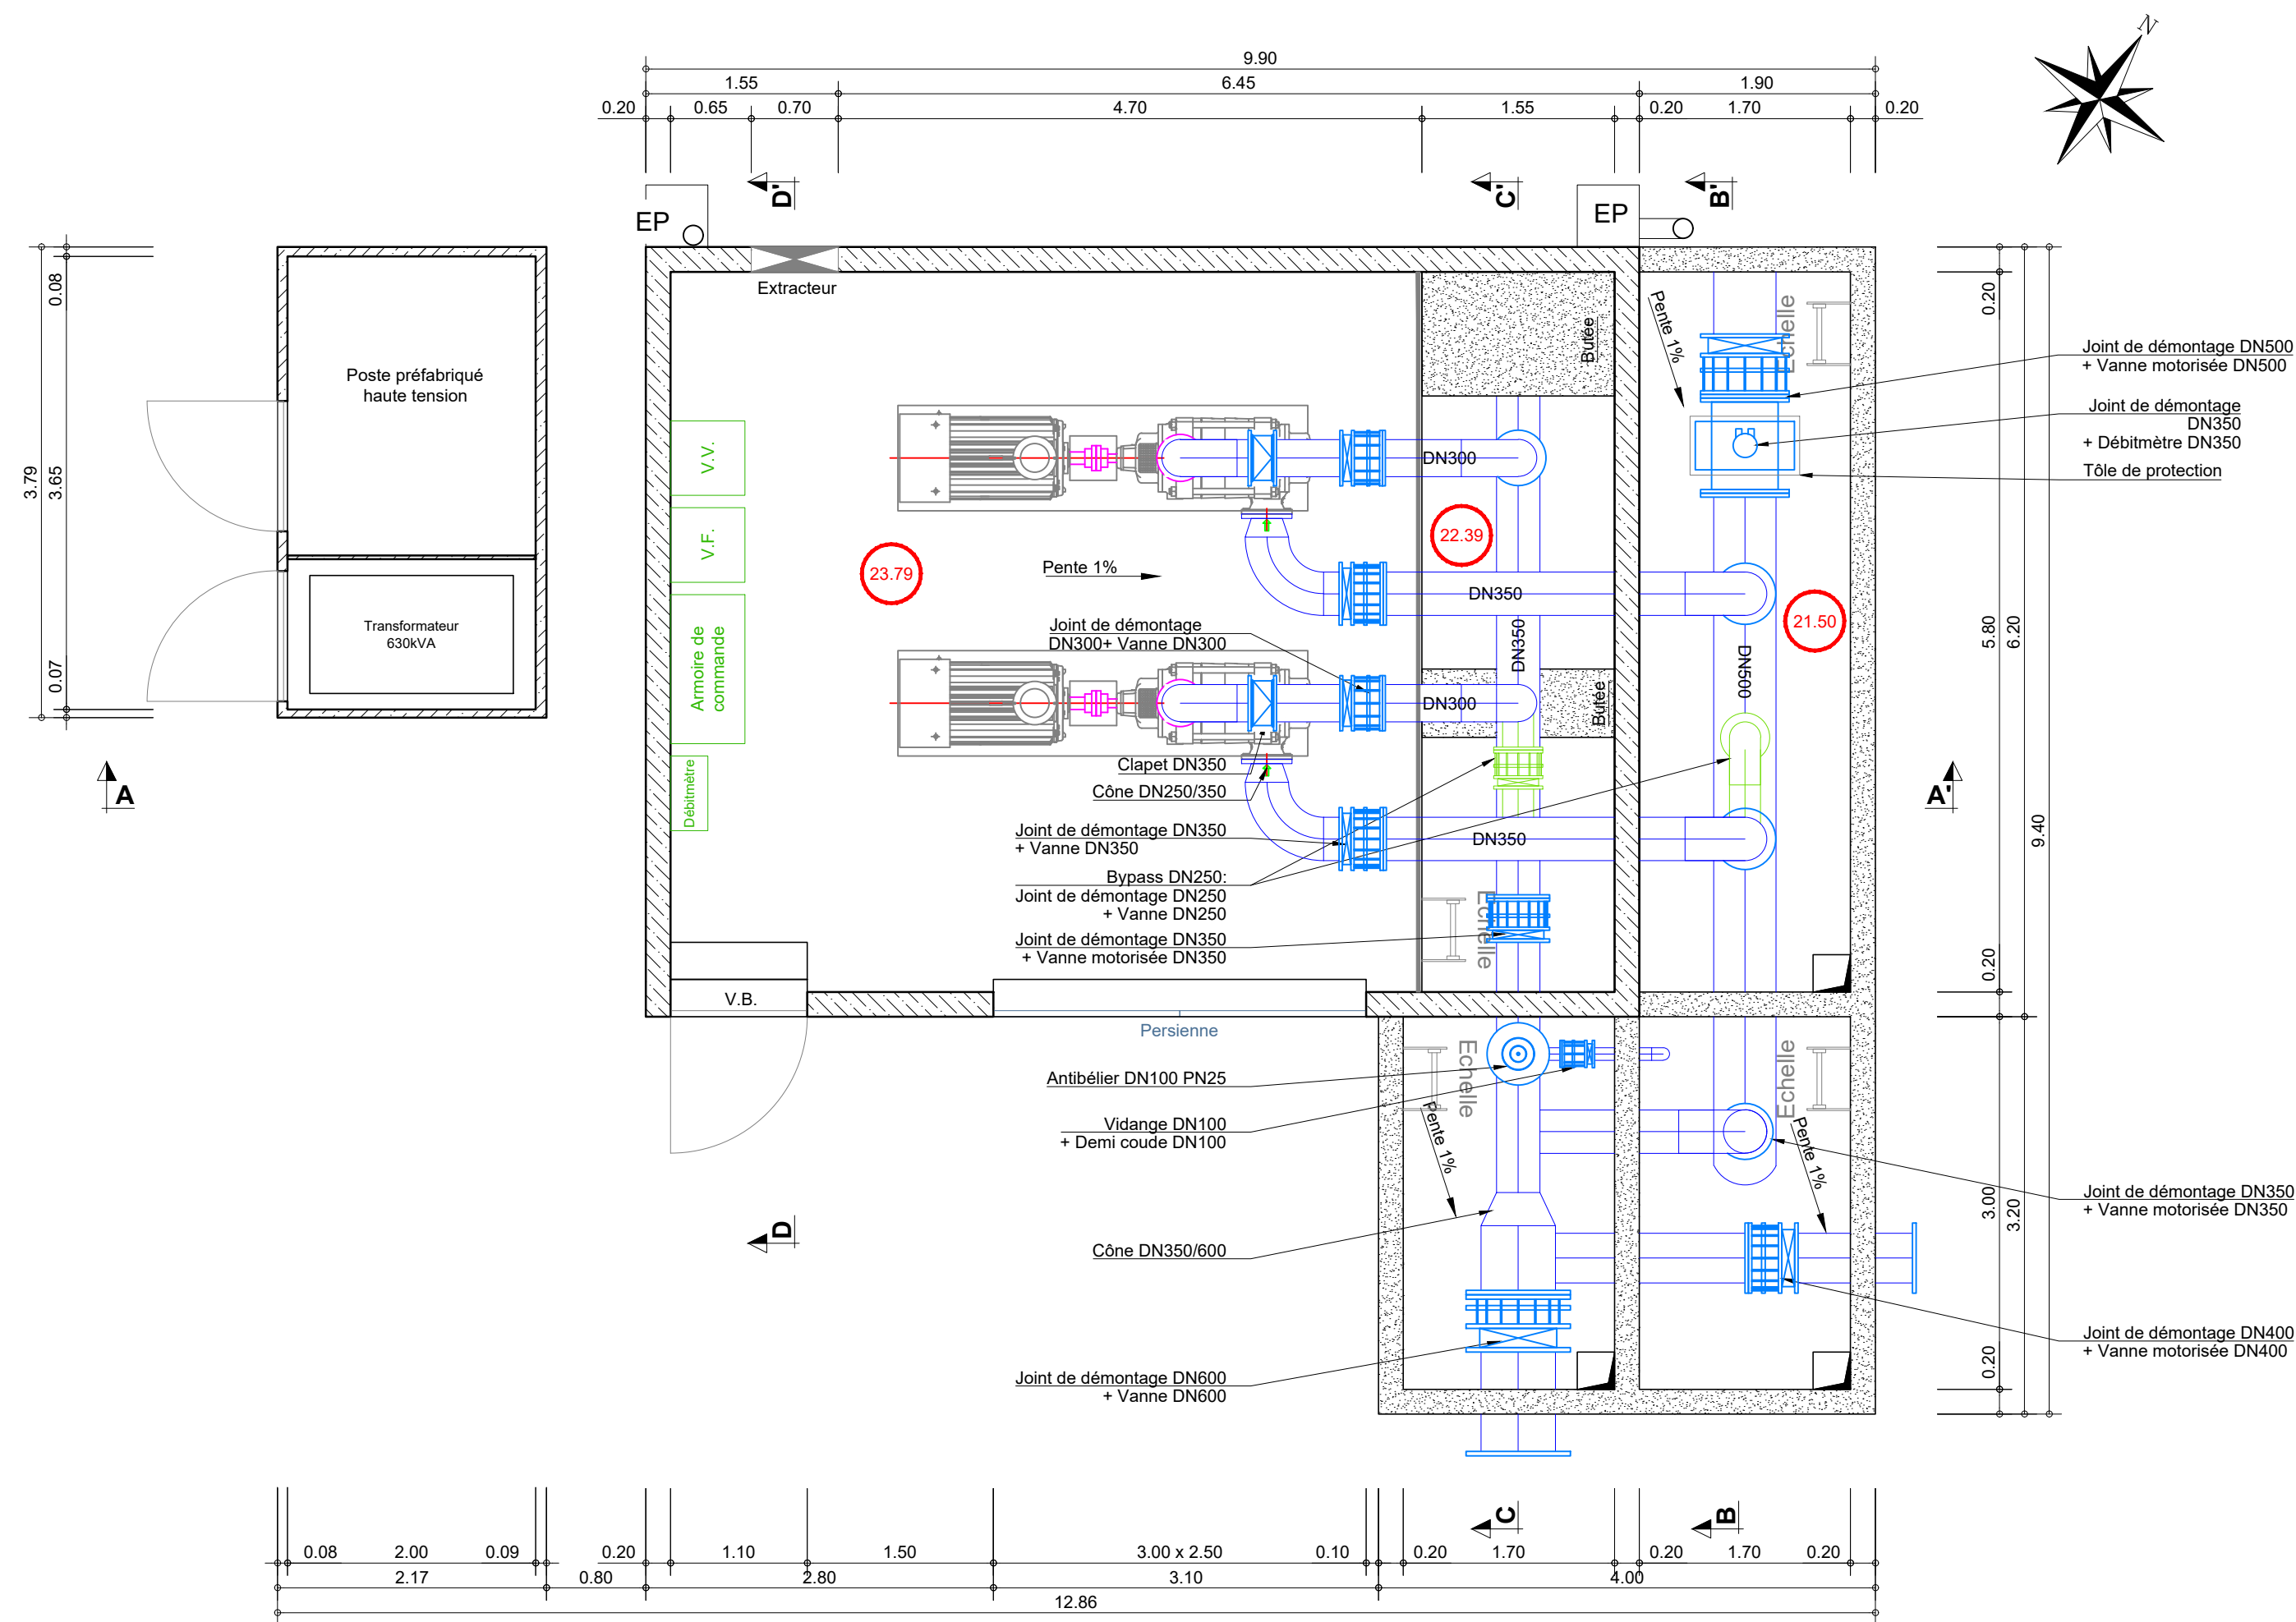


Coupe DD'

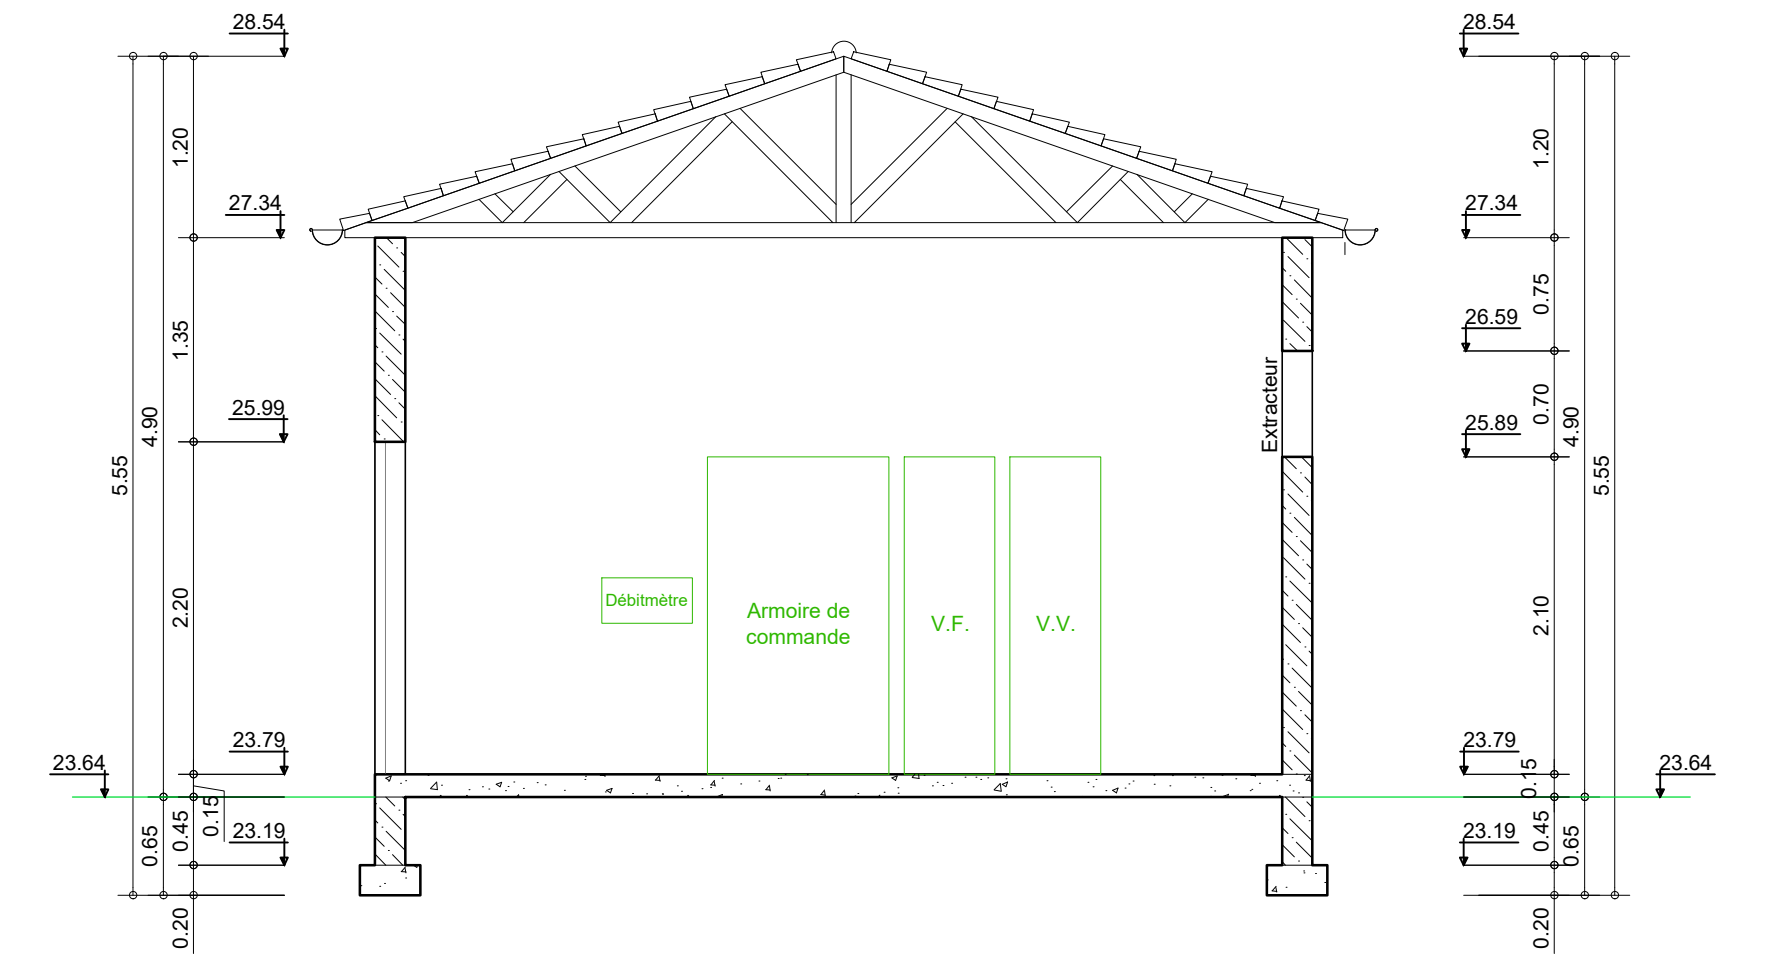


Coupe CC'

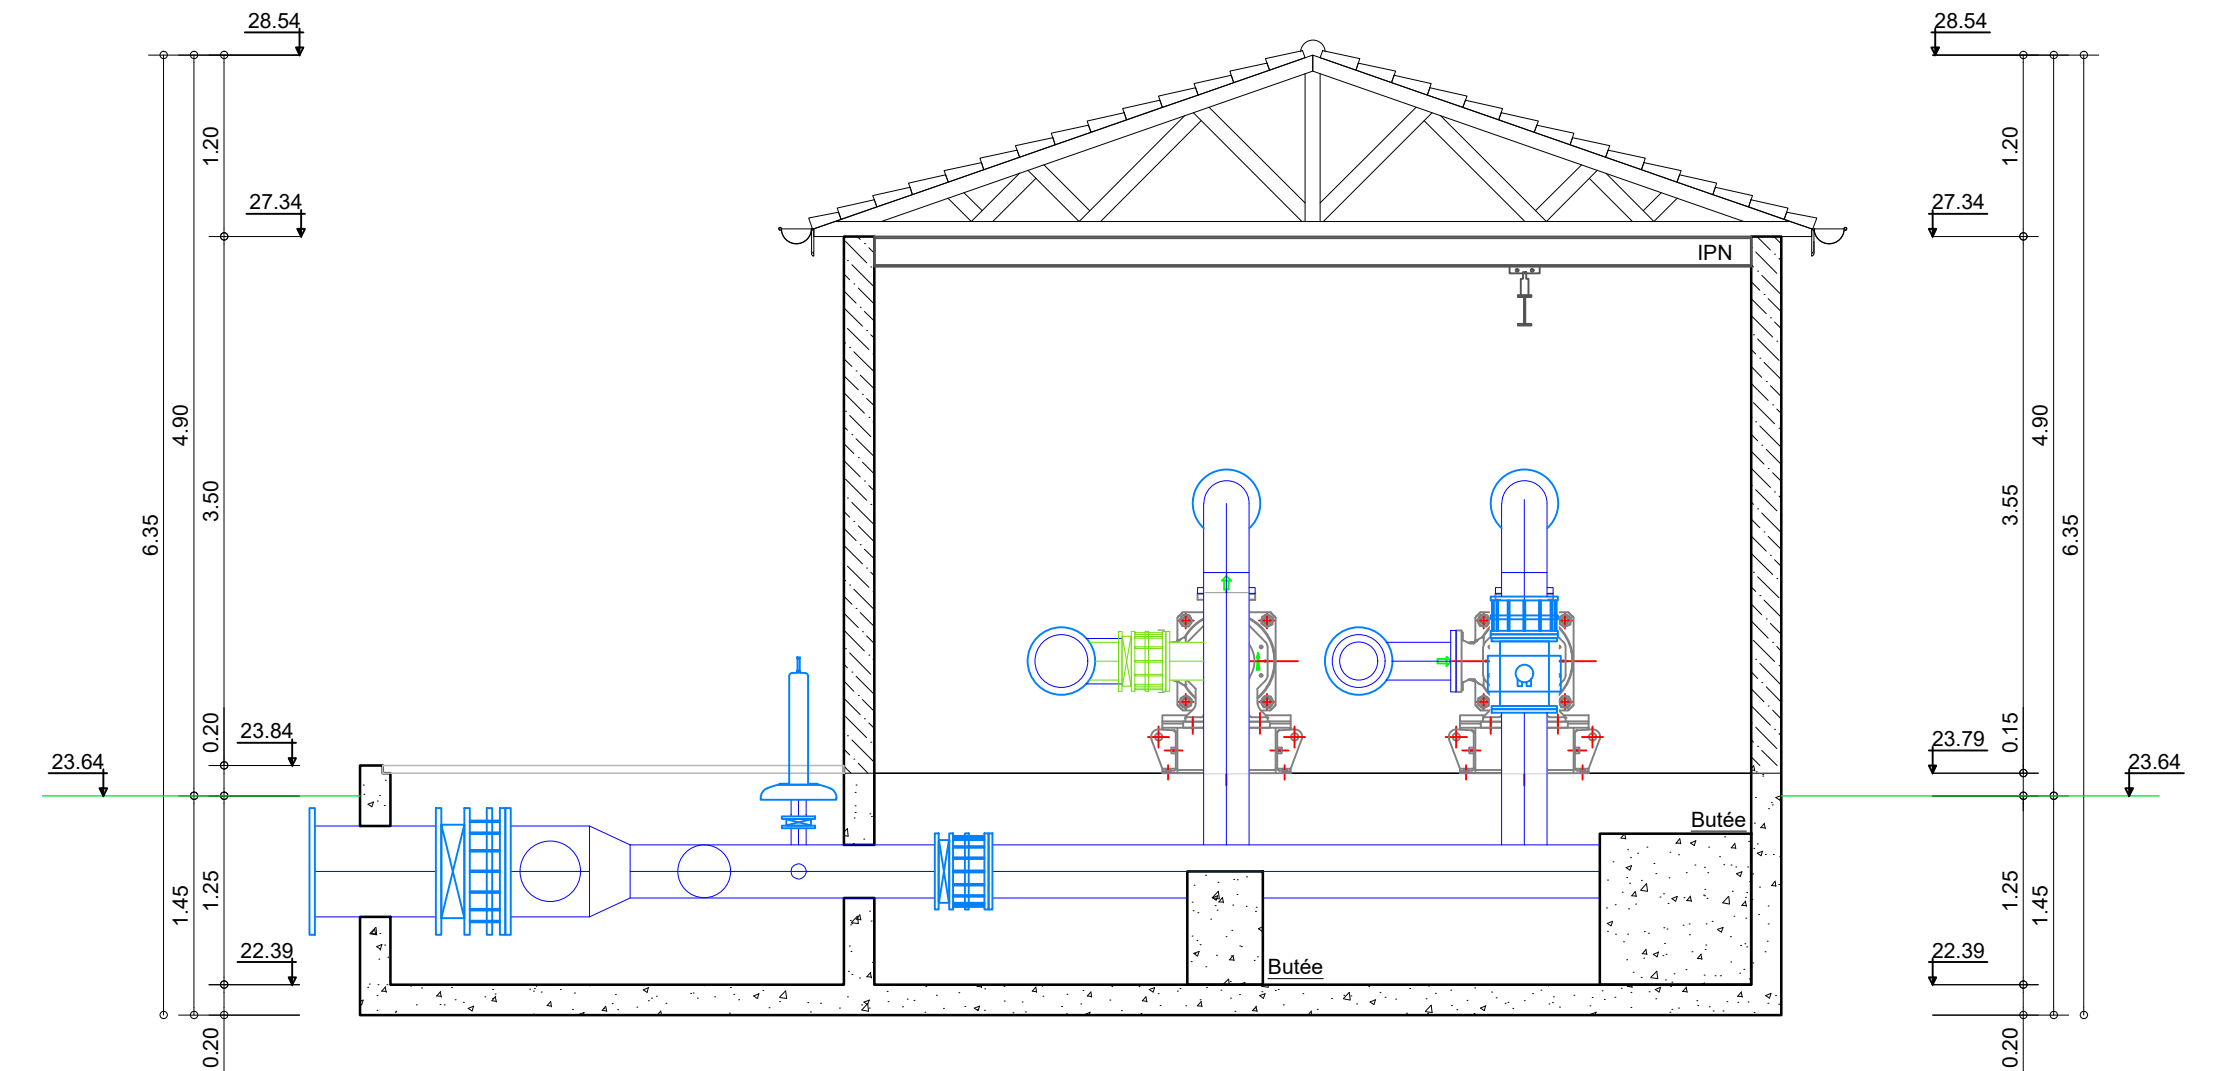


Coupe AA'

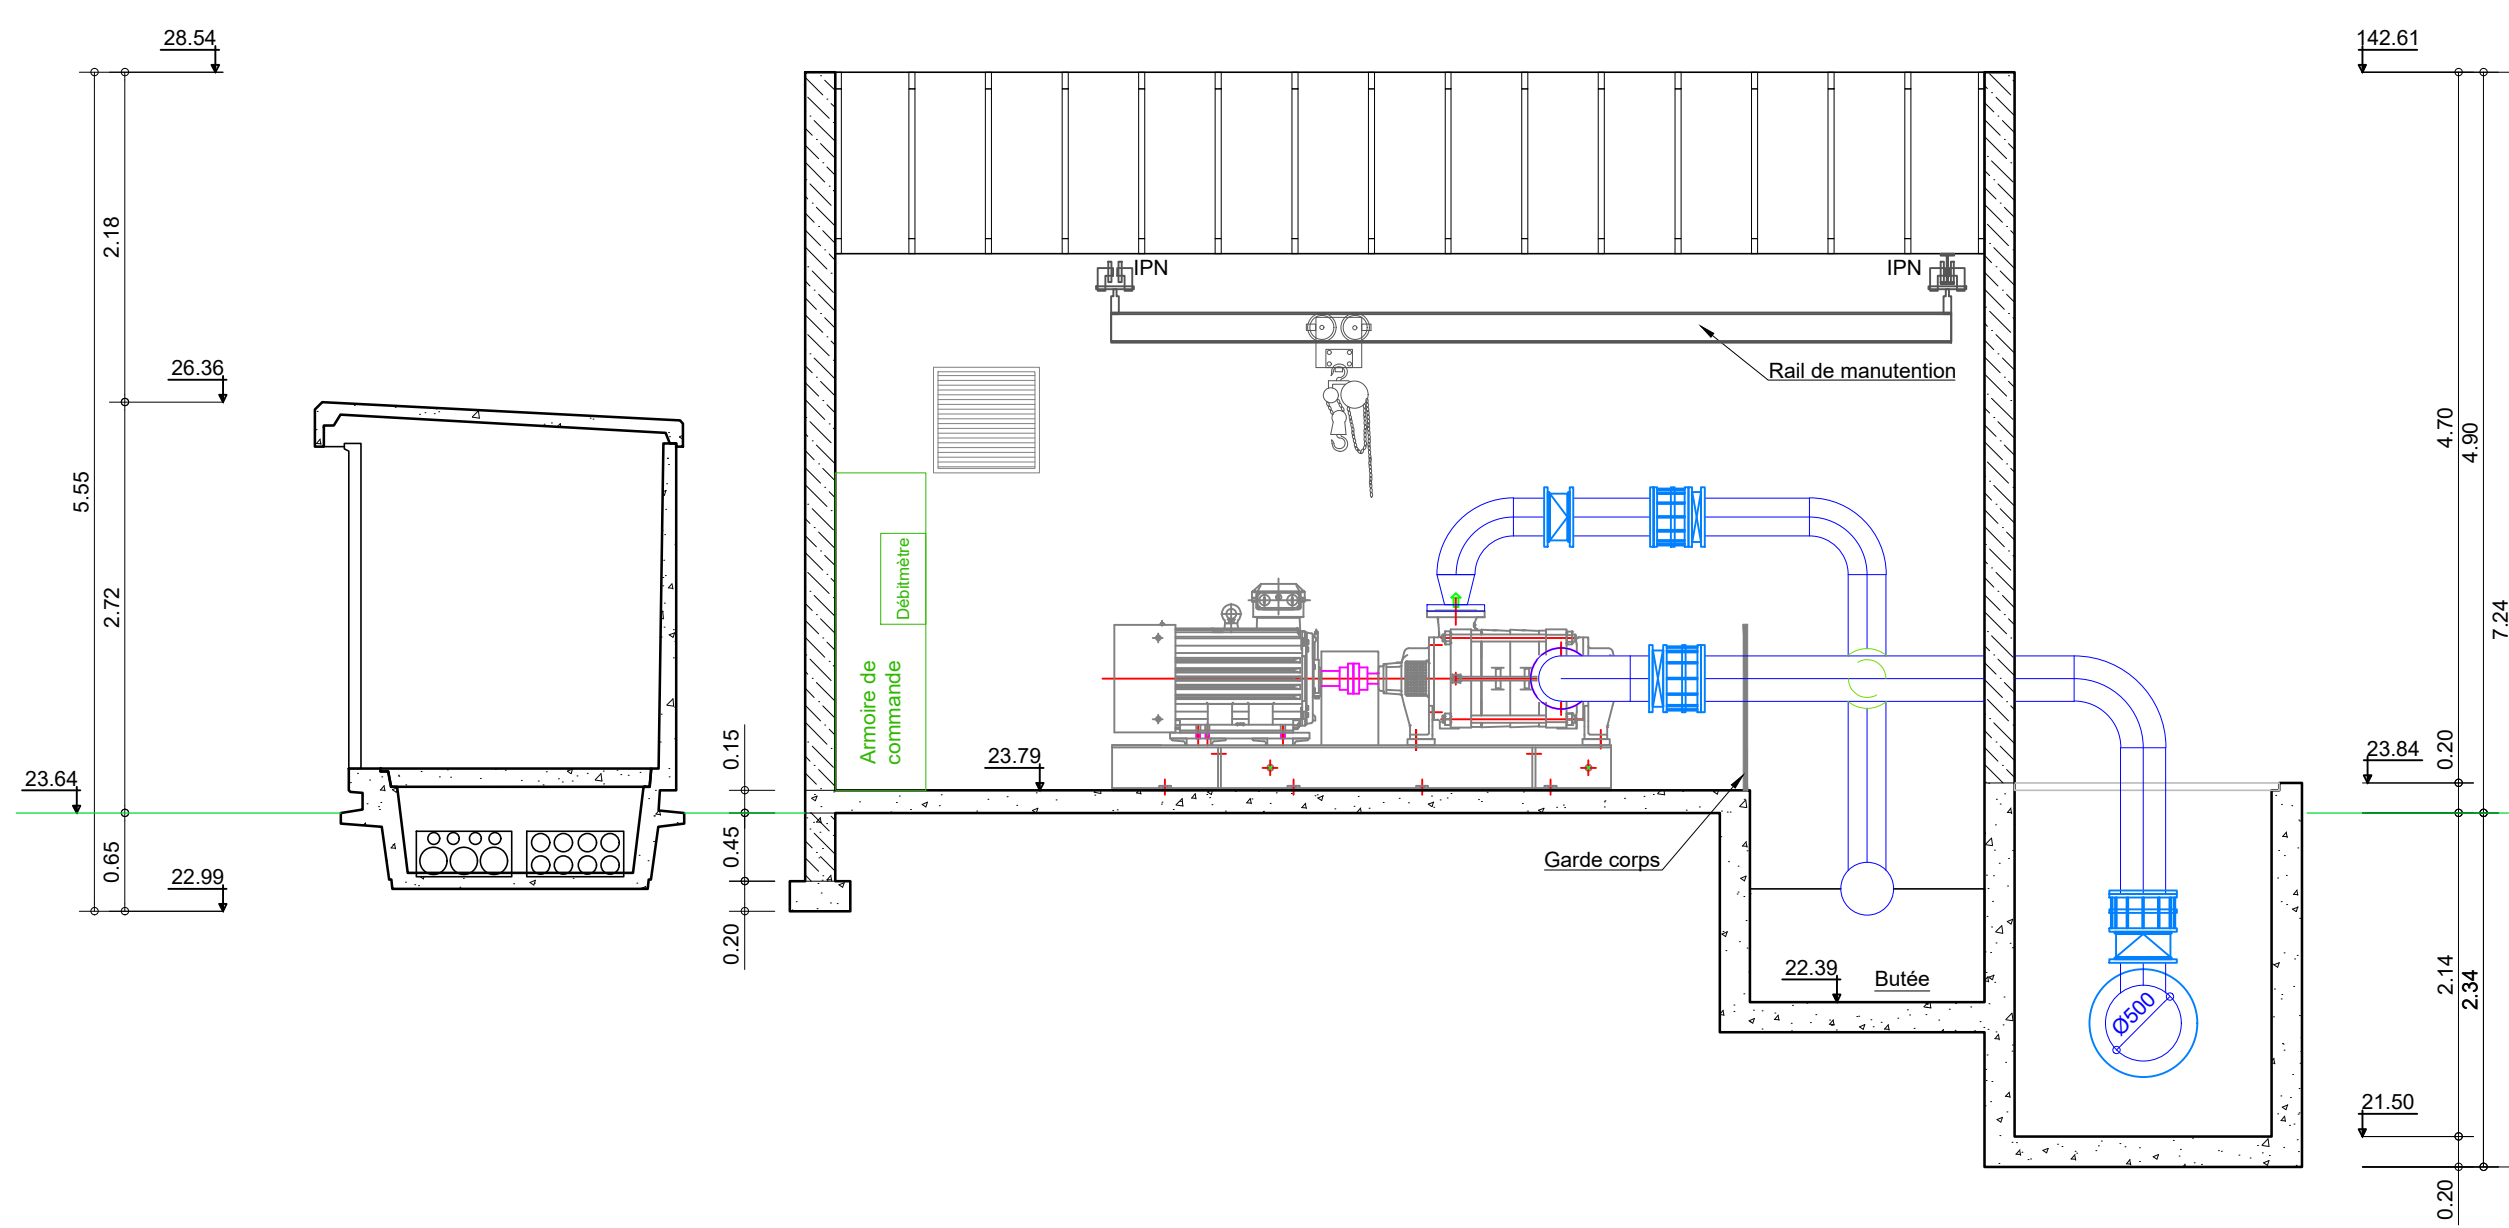


Coupe BB'

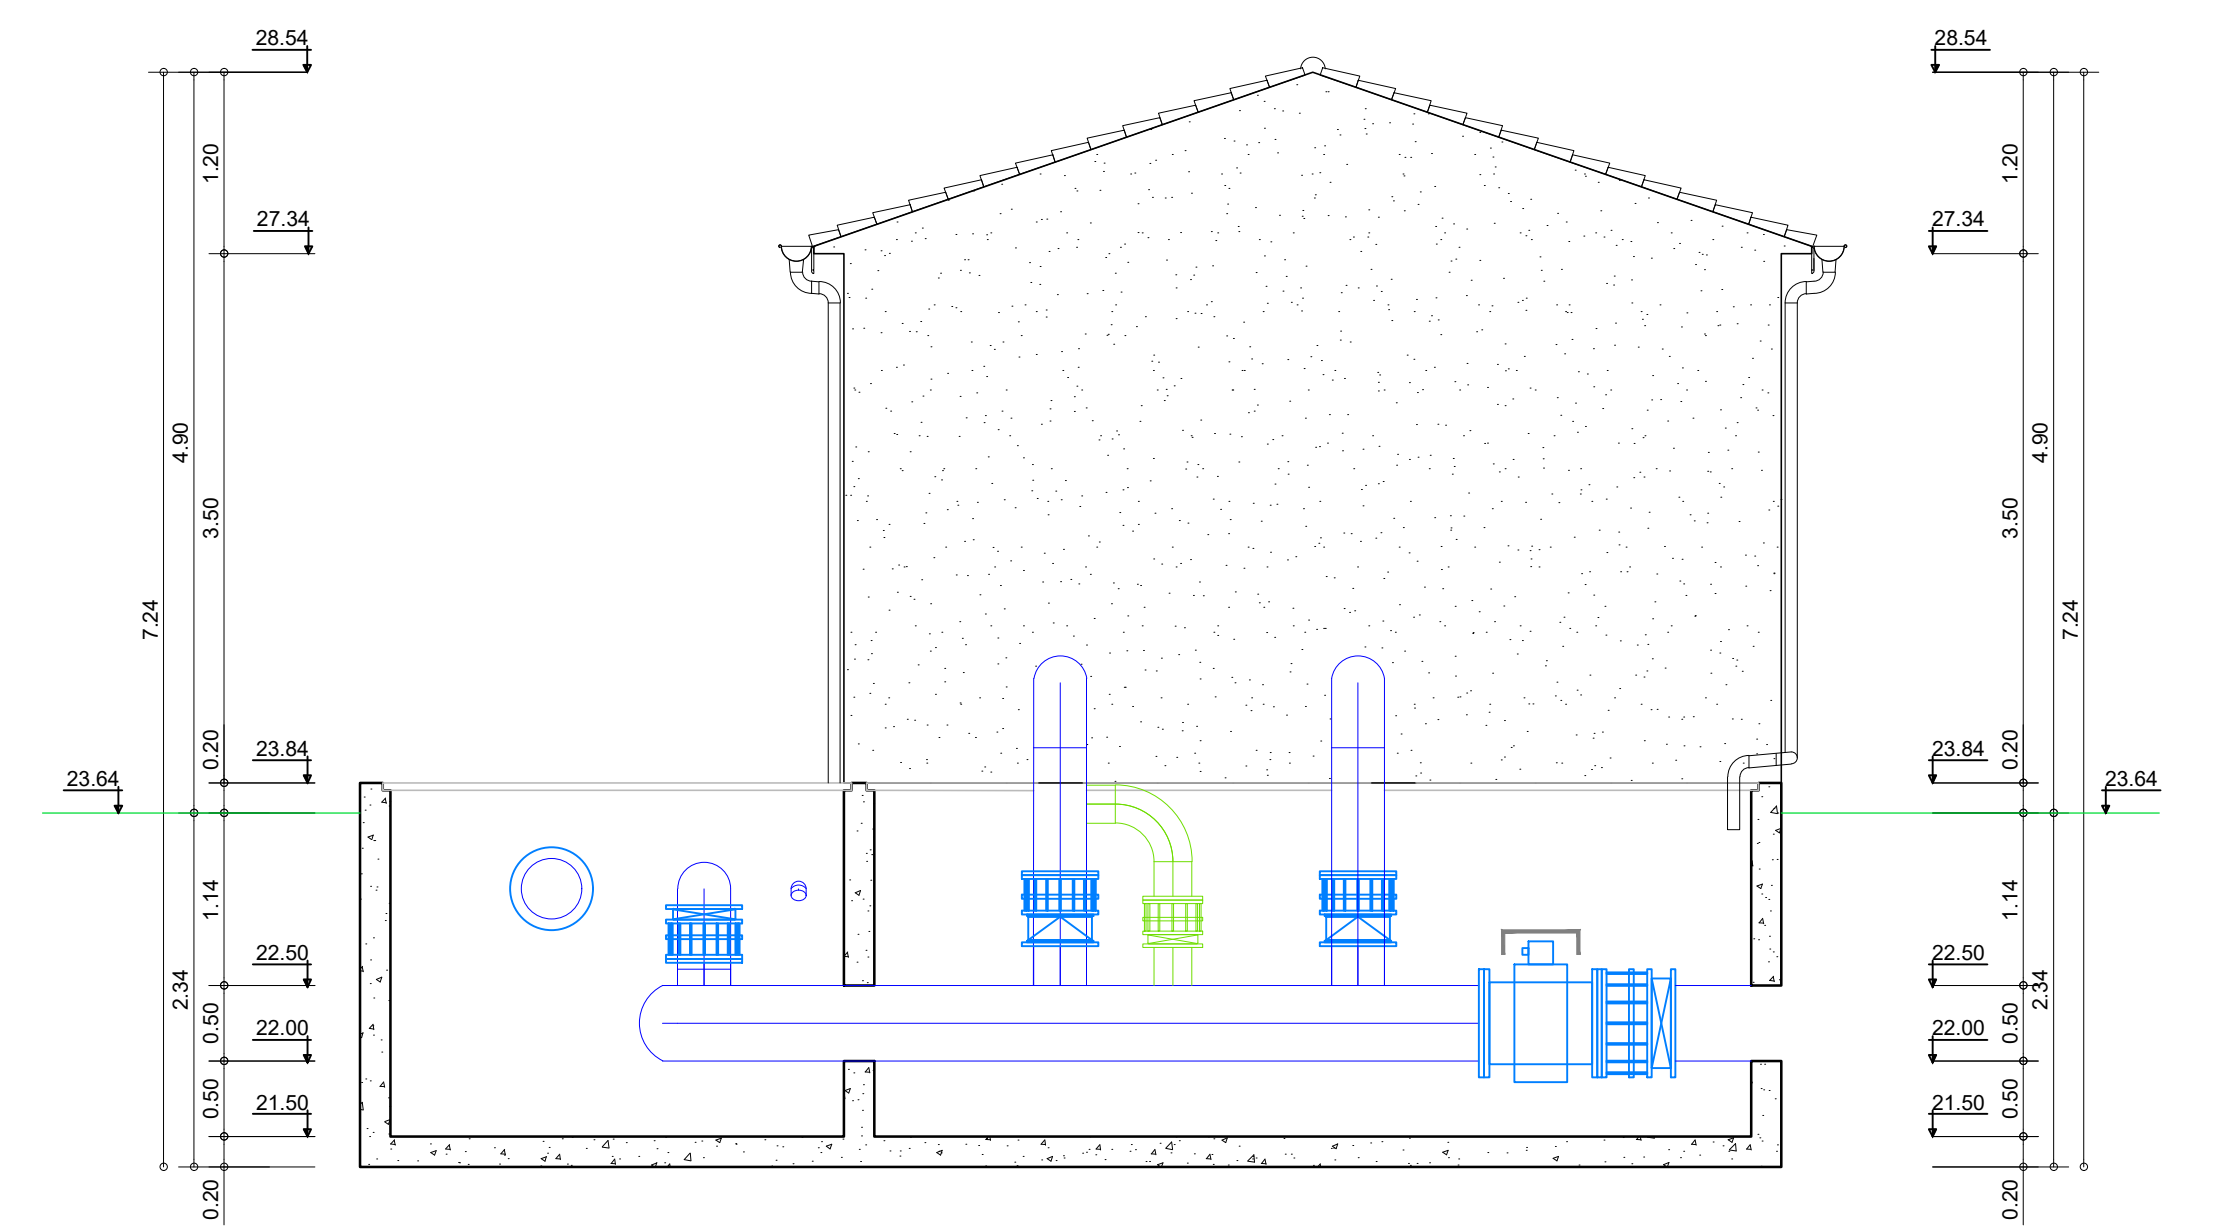


Façade Sud-Est

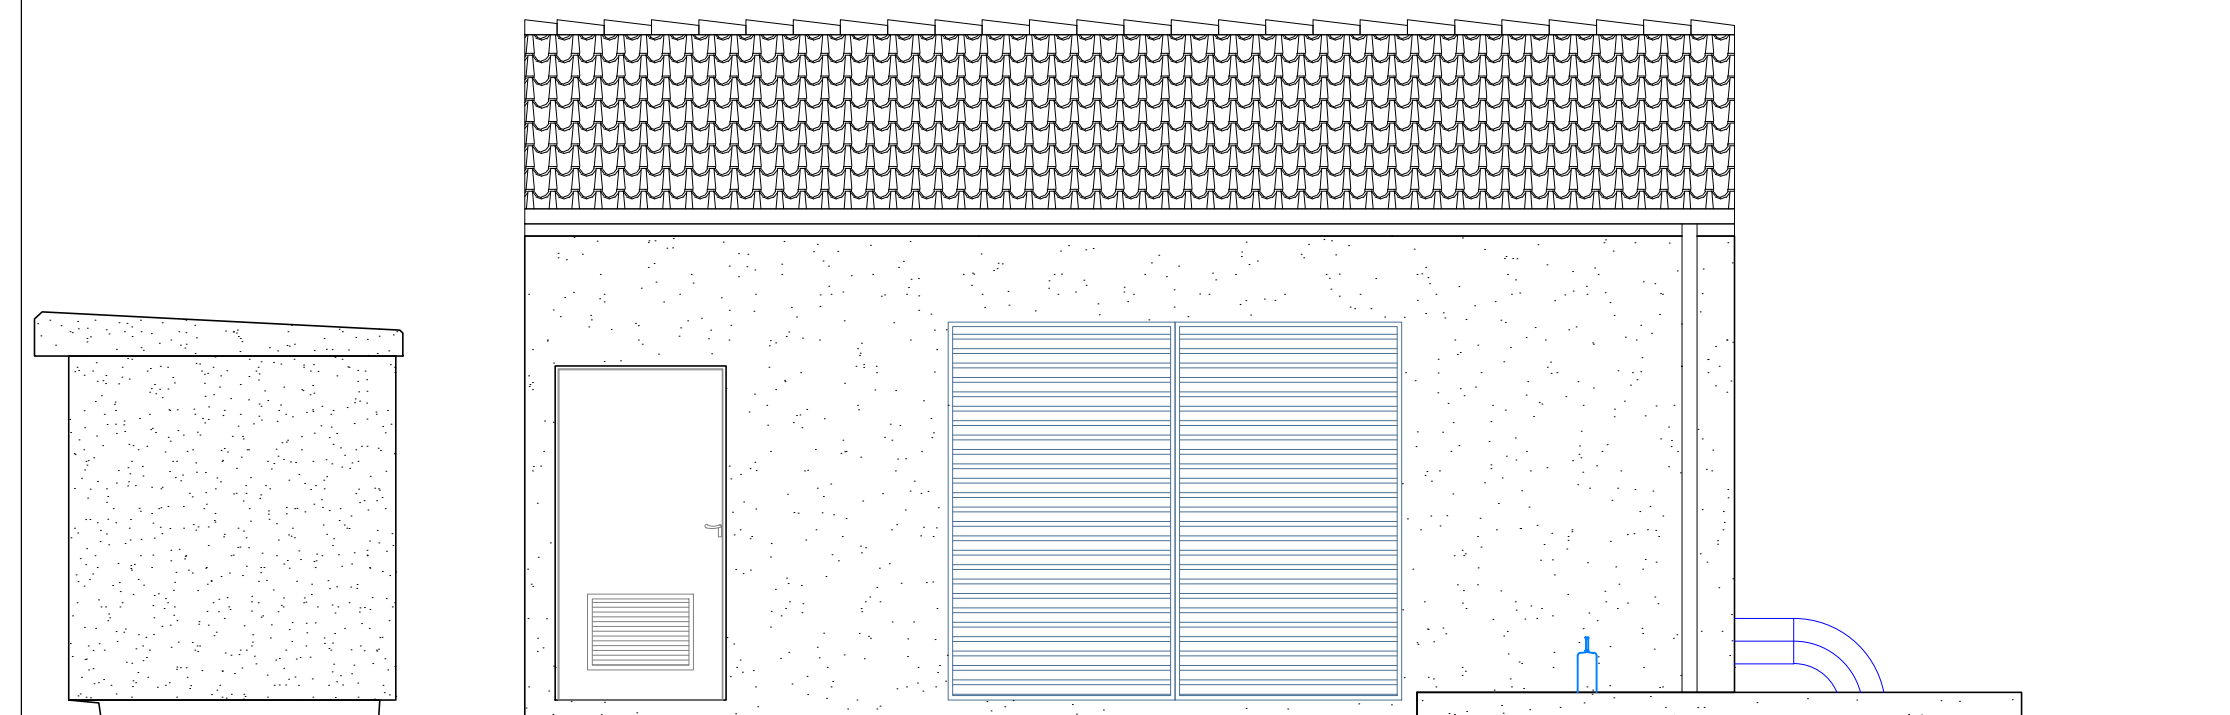


Façade Nord-Est

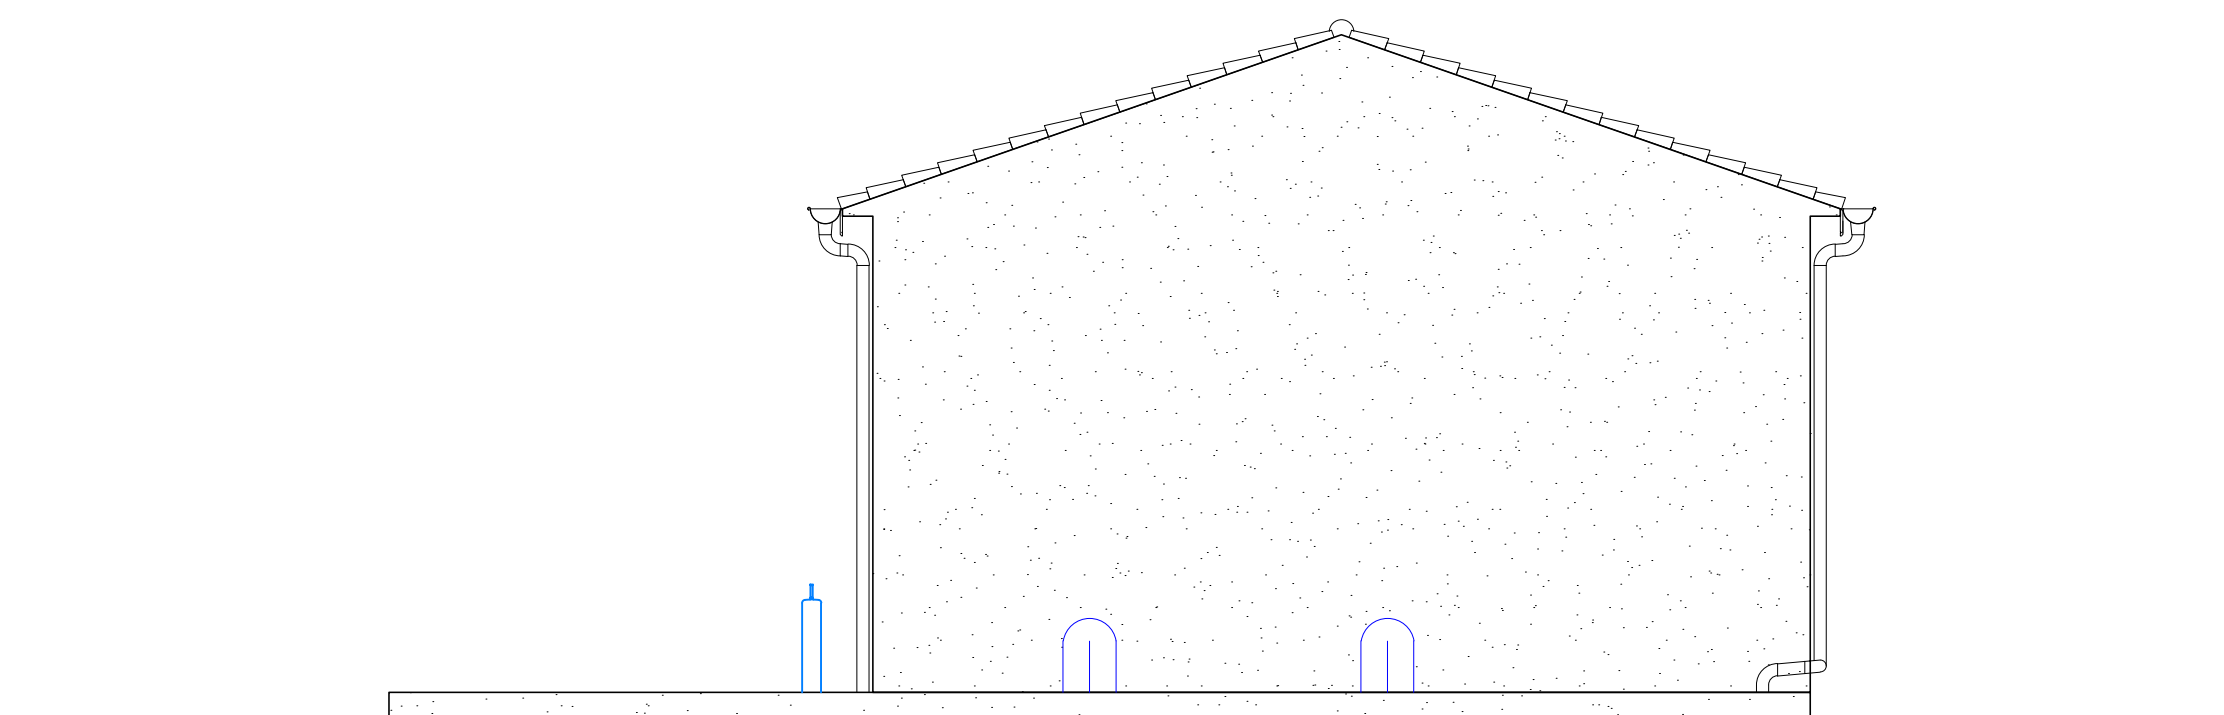


Façade Sud-Ouest

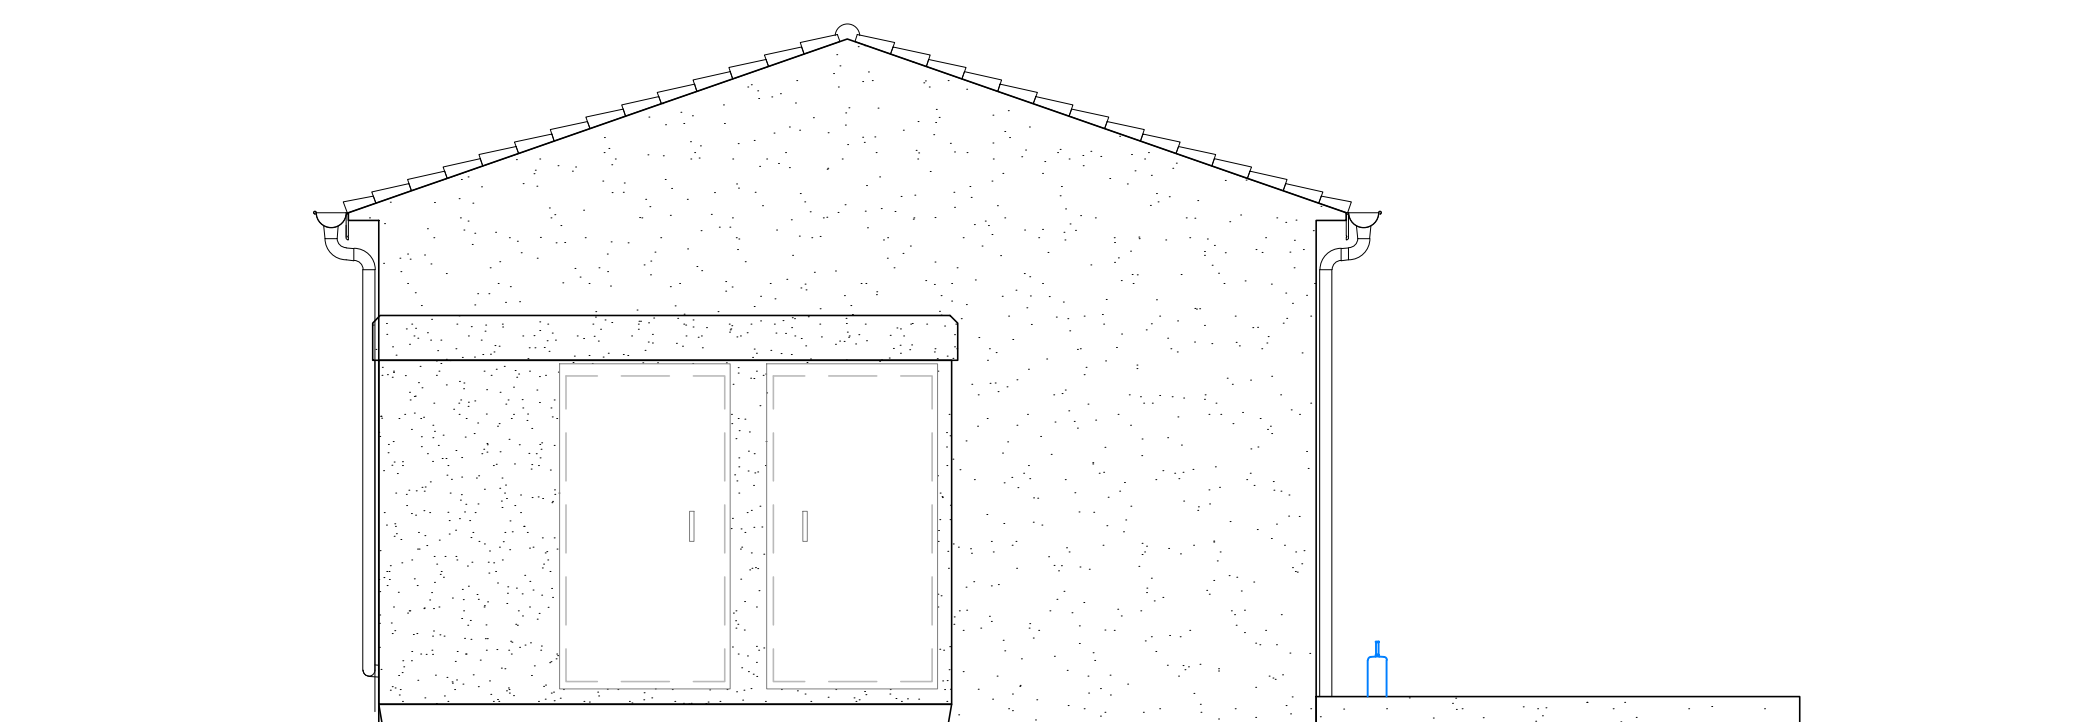

Façade Nord-Ouest

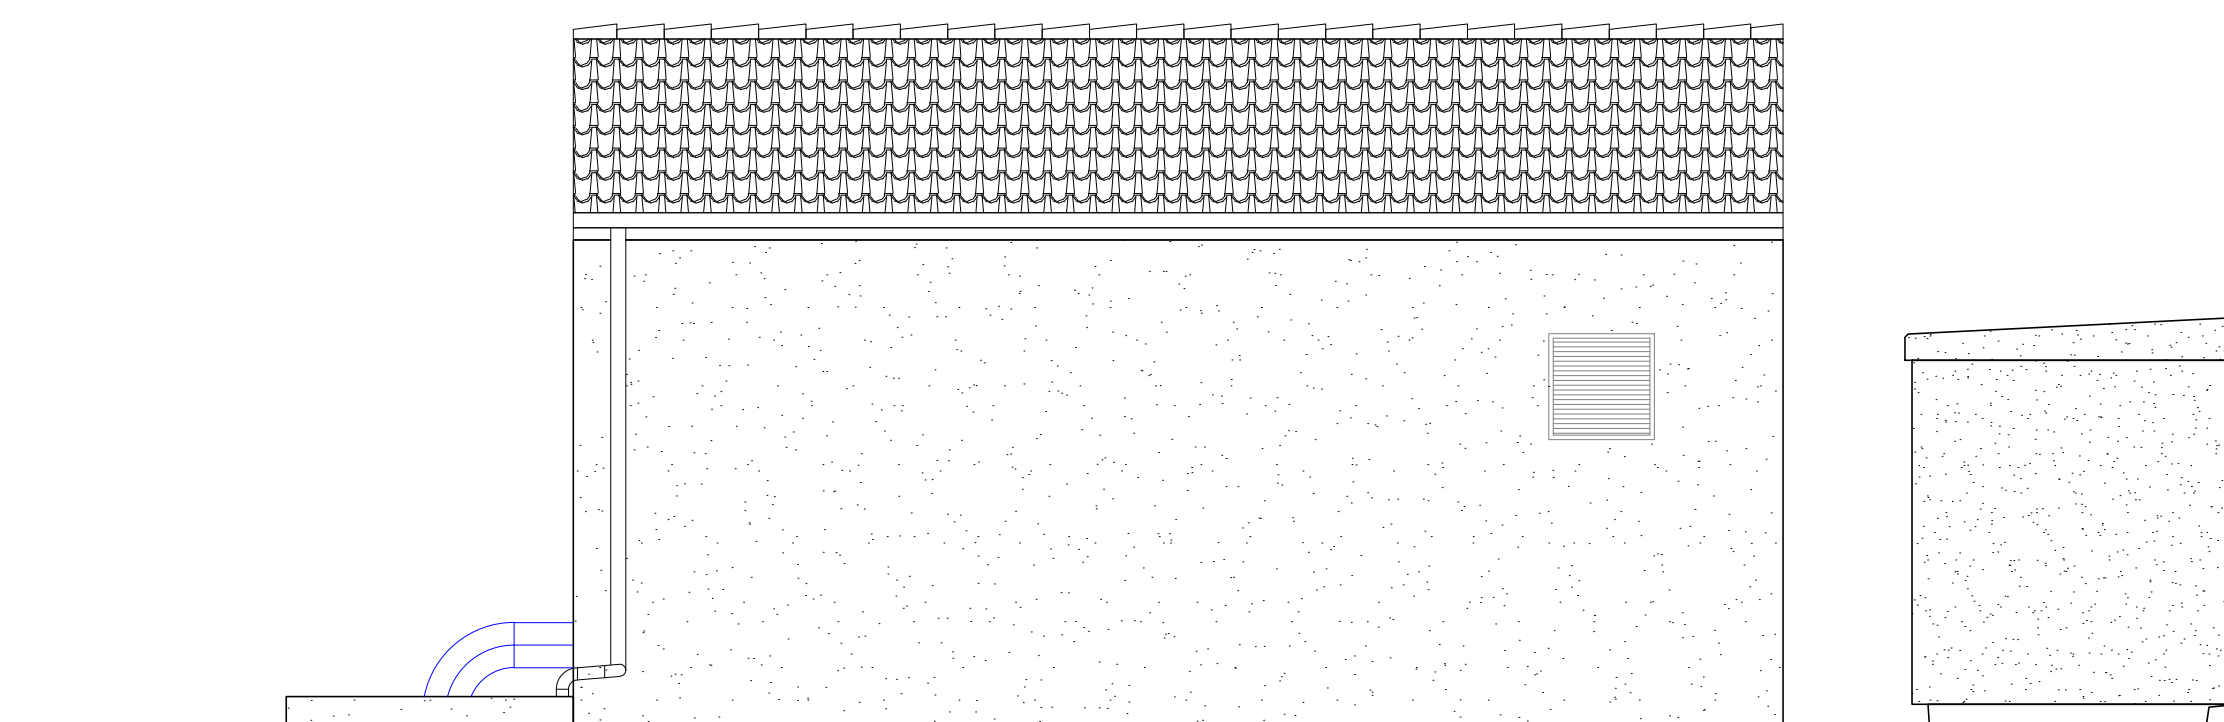

 Société Coopérative Anonyme
de l'Eau des Deux - Sèvres
Les Rurales
79230 VOUILLE
Tél: 05.49.77.15.15

TRAVAUX DE CONSTRUCTION DE 16 RESERVES DE SUBSTITUTION A L'IRRIGATION

Station de pompage
Site Les Sablières (SEV7)
Commune de LA GREVE SUR MIGNON (17)
Vue en plan, coupes et façades

Source:	Echelle: 1 / 50	Etude: S. Serrano
		Dessin: M. Perez

Ref. : Novembre 2021



Chemin de Lalette CS 50449
65004 Tarbes Cedex
Tel : 05 62 51 71 49
Fax : 05 62 51 71 30
WWW.CACG.FR