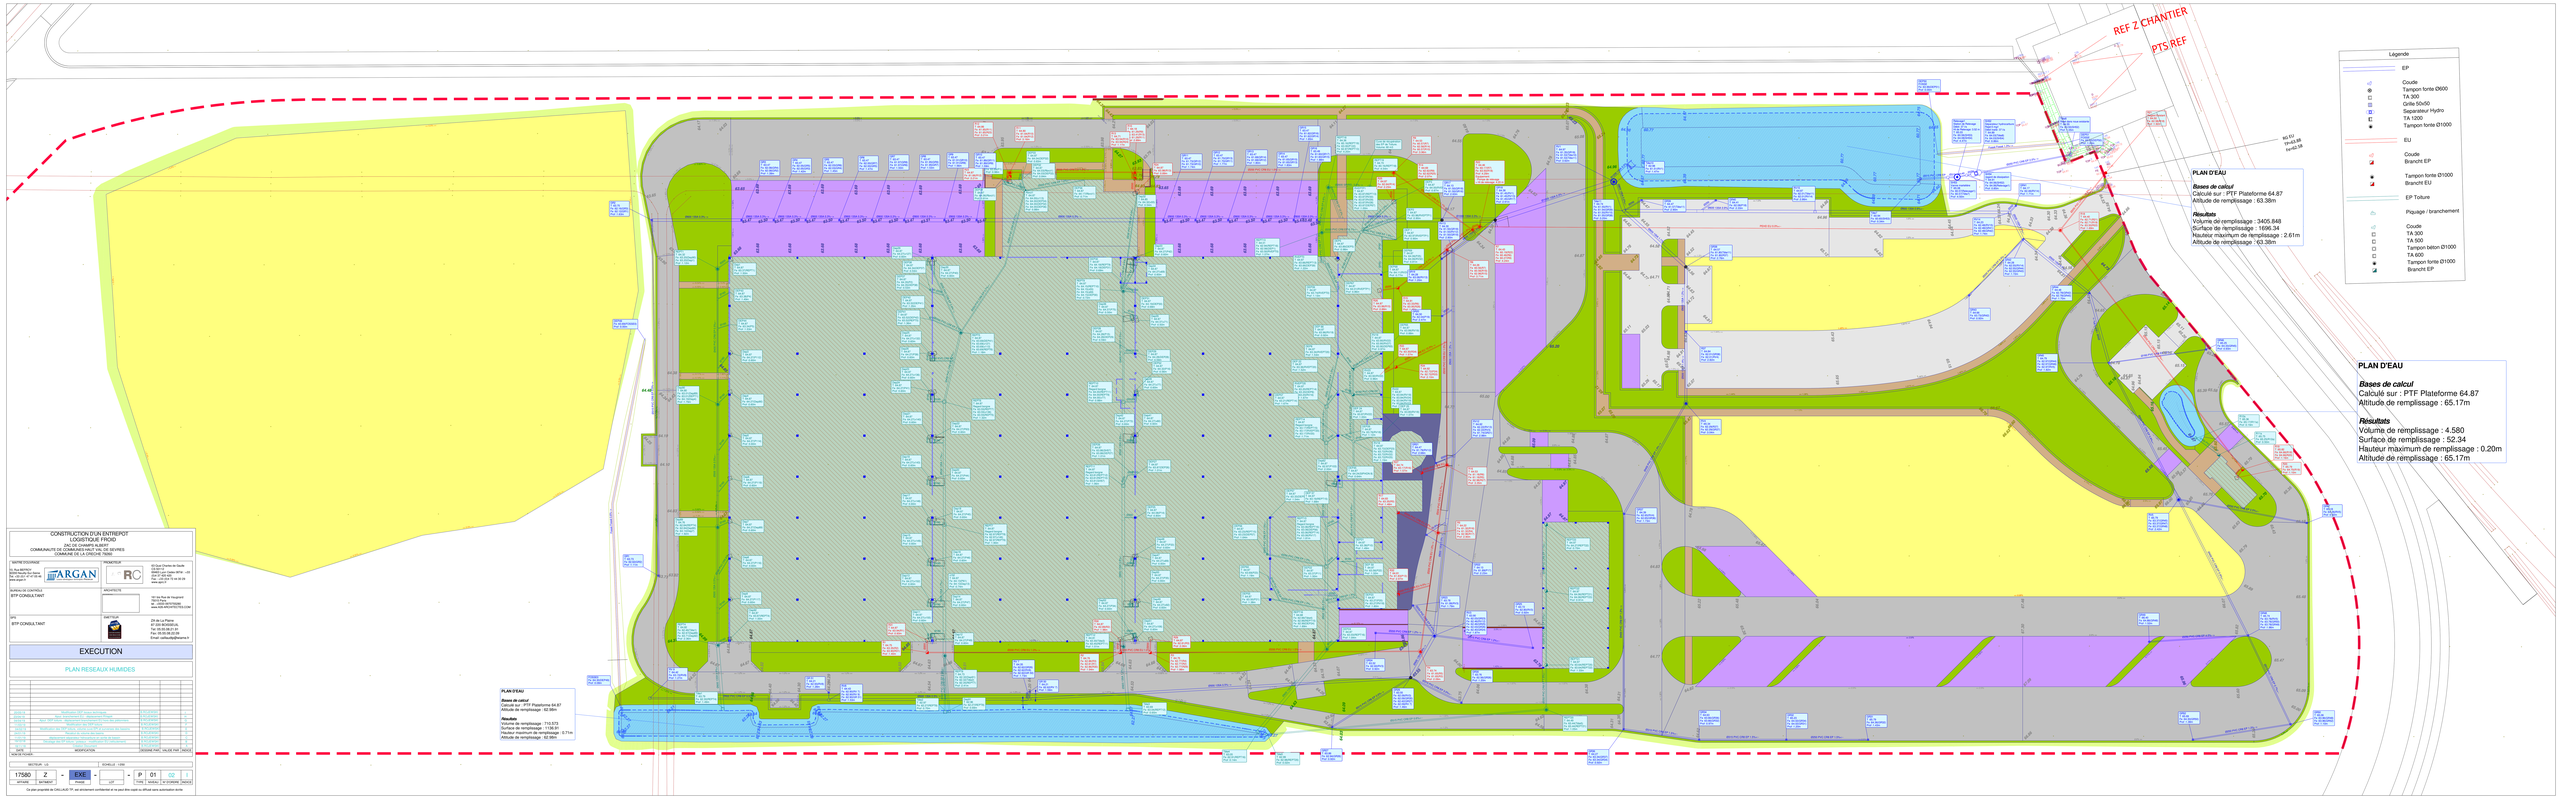

CONSTRUCTION D'UN ENTREPOT LOGISTIQUE FROID
ZONES CHANTS ALBOT
COMMUNAUTE DE COMMUNES DE SEINE-ET-SENNES
COMMUNE DE LA CRECHE 79260

MAITRE D'OUVRAGE
SCI Rue BERTET
Rue Jean Jaurès Zone
BP 70 79410 SAINT-MAR
www.argan.fr

MAITRISE D'OEUVRE
RC
RD East Chollet de Gaulle
79000 NIORT
Tél 05 49 24 78 78 Fax 05 49 24 78 79
www.rc-arch.fr

BUREAUX CONTROLE
BTP CONSULTANT

PAYSAGISTE
19 rue Rue de Vaugirard
75006 PARIS
tel : 0033 (0)6751523
www.AGE-ARCHITECTES.COM

VRD
BTP CONSULTANT

EMETTEUR
ZA de La Plaine
79000 NIORT cedex 09
Tel 05 49 28 41 41
Fax 05 49 28 41 42
Email: cabbat@chasnais.fr

EXECUTION

PLAN RESEAUX HUMIDES

INDICE	MODIFICATION	DESSINE PAR	VALIDE PAR	DATE