


COMMUNAUTE DE COMMUNE
DU PAYS MELLOIS
1 Rue du Simplot
79500 MELLE

CONSTRUCTION DE DEUX DECHETERIES
DOSSIER D'ENREGISTREMENT ICPE

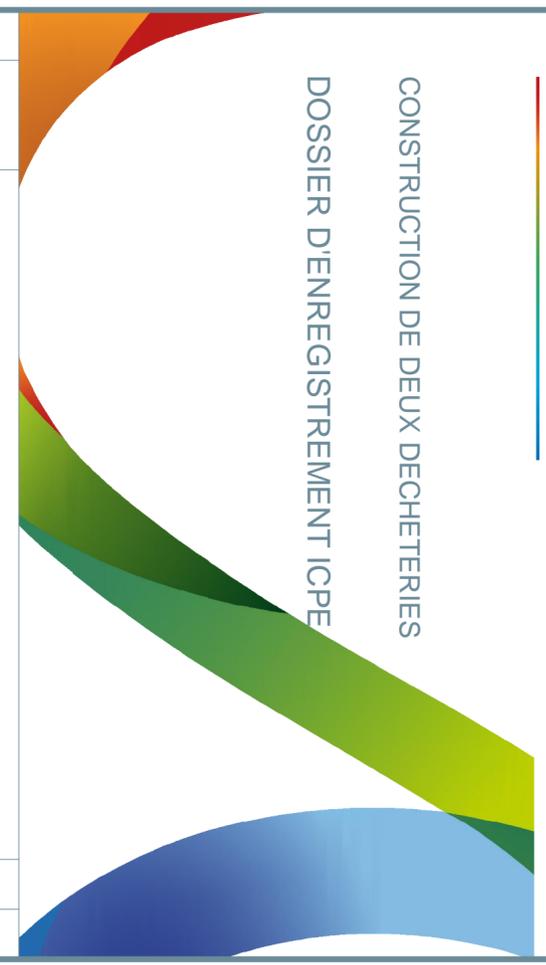

Indice	Date	Description	Dess.	Verif.
01	02/08/2022	Ajout d'une réserve incendie	MS	XA
00	21/01/2022	Creation du document	MS	XA

PLAN DES ABORDS DE L'INSTALLATION
VUE EN PLAN
PJ2

Echelle 1/2500ème
N° d'Affaire JA 7010
Plan N°



Agence de POTTIERS - 27 Rue des Entrepreneurs - 86000 POTTIERS - Tel. 05 49 41 22 00, Fax 05 49 41 22 01 - agence.pottiersnaldeo.com - www.naldeo.fr