


## 20. PIÈCE JOINTE N°20 : PLAN D'ENSEMBLE

- 20-1 : Plan masse du projet de l'unité de méthanisation
- 20-2 : Plan masse du projet de l'unité de méthanisation (permis de construire)
- 20-3 : Plan masse du projet de l'unité de méthanisation (réseaux)
- 20-4 : Plan d'ensemble du site de stockage déporté de Pas-de-Jeu
- 20-5 : Plan d'ensemble du site de stockage déporté de Plaine-et-Vallées
- 20-6 : Plan d'ensemble du site de stockage déporté de Saint-Généroux

**Voir planches graphiques jointes**

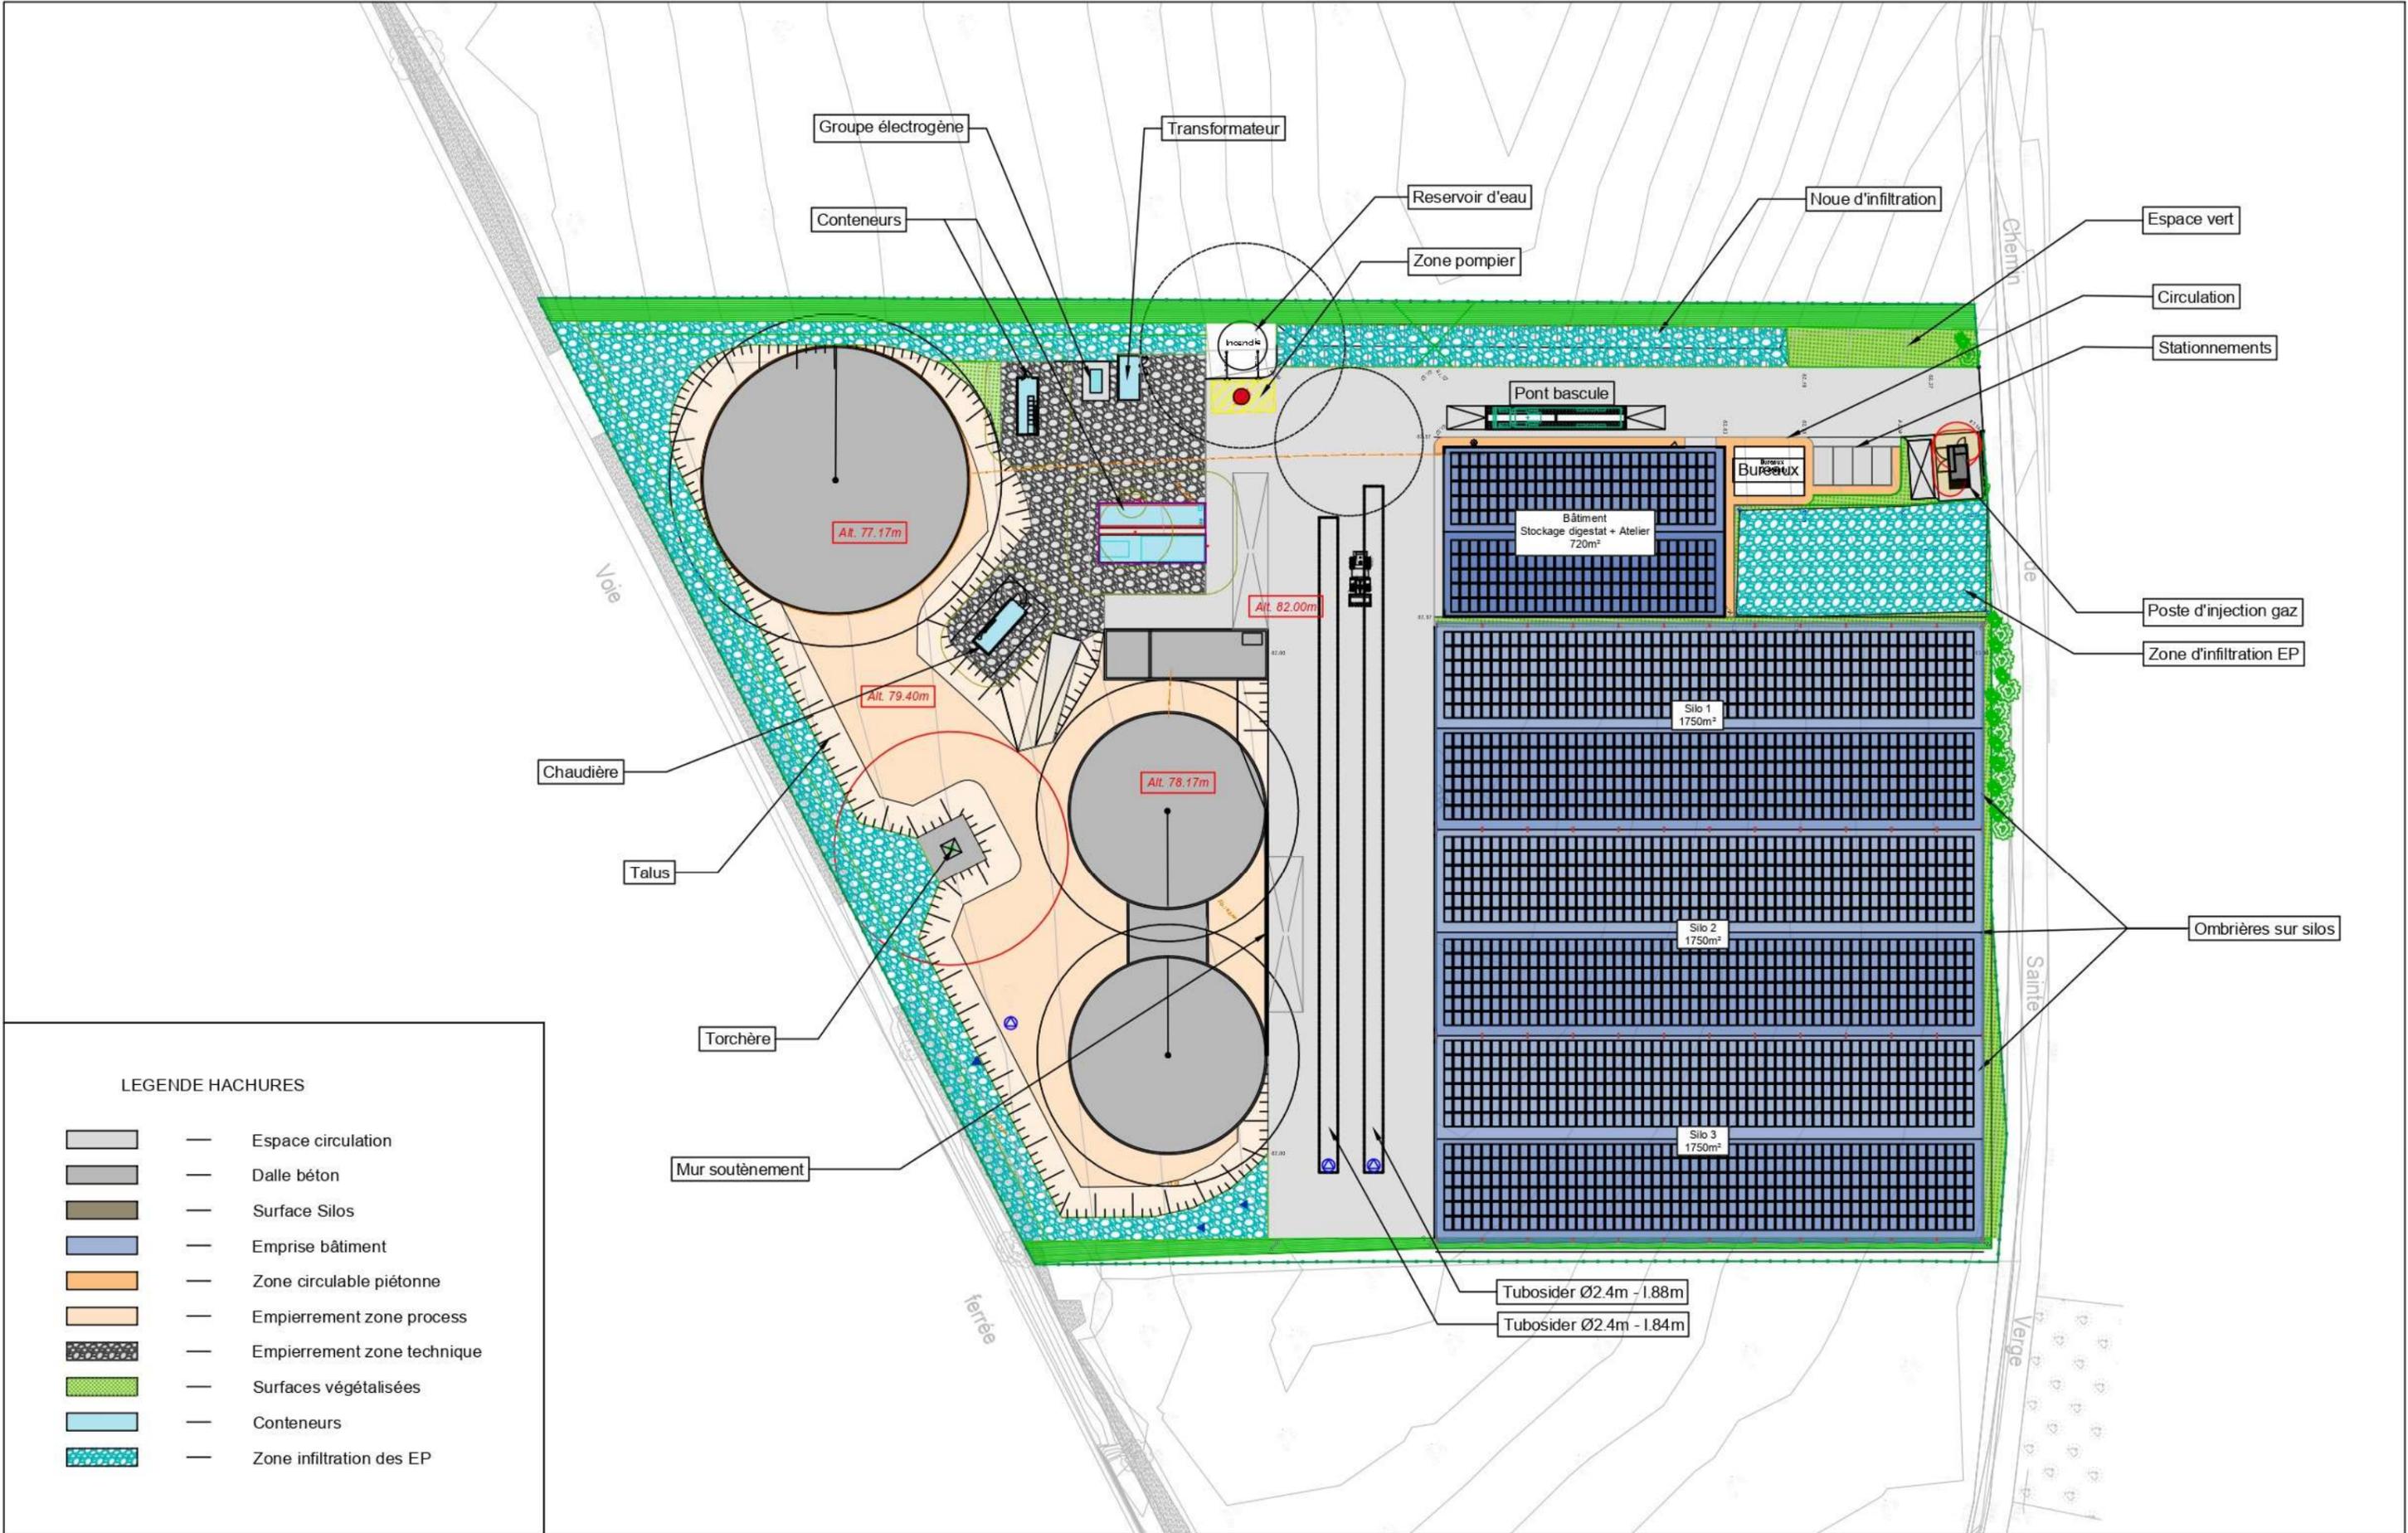

**LEGENDE HACHURES**

	Espace circulation
	Dalle béton
	Surface Silos
	Emprise bâtiment
	Zone circulaire piétonne
	Empierement zone process
	Empierement zone technique
	Surfaces végétalisées
	Conteneurs
	Zone infiltration des EP

### LEGENDE

- Projet
- Bâti Existant
- Tiers
- Zone de circulation carrossable
- Zone technique
- Zone infiltration EP
- Zone de circulation piétonne
- Prises de vues
- Coupe terrain
- Accès Existant
- Accès à Créer
- Hf Hauteur faîtage
- He Hauteur égout
- Pente de toiture
- Végétation existante
- Haie à créer
- Haie à supprimer
- Borne ou Réserve incendie
- Unité foncière 100 m tiers
- 50 m tiers
- 35 m cours d'eau
- Talus existant
- Talus à créer
- $\pm 0,00$  Niveau TN (terrain naturel)
- $\pm 0,00$  Niveau SF (Sol fini)
- Parcelle"s" concernée"s" par le projet ZB 26


Pas de tiers dans un rayon de 200m

Aire de lavage

Puits à condensat

Installations	Dimensions	Surface au Sol	Surface Plancher
[1] Réserve incendie (Cuve 180 m³)	Ø 6,24 x Ht 6m	30,58 m²	29,62 m²
[2] Poste HTA	6,00 x 3,00 m	18 m²	16,24 m²
[3] Pont à bascule	28,00 x 3,00m	84 m²	0m²
[4] Groupe électrogène	3,00 x 1,50m	4,5 m²	0m²
[5] Co-génération	2,84 x 7,45m	21,16 m²	19,14m²
[7] Equipements techniques épurateur		+435,50 m²	0m²
[8] Epurateur	13,70 x 2,50m	34,25 m²	32,64m²
[9] Torcheuse	1,20x1,20x7,51m	1,44 m²	0m²
[13] Zone d'infiltration		-1325 m²	0m²
[10] Chauffière	2,84 x 7,45m	21,16 m²	19,14m²
[11] Digesteur 1	Ø25,40m	506,70m²	490,87m²
[12] Digesteur 2	Ø 25,40m	506,70m²	490,87m²
[13] Local intermédiaire	10,37 x 8,21m	86,74 m²	66m²
[13 bis] Trémie	4,00x12,80x 13,00	51,20 m²	0m²
[14] Fosse de stockage des digestats liquides	Ø 34,40m	929,40m²	907,93m²
[15] fosse de stockage	21,00 x 6,50m	136,50m²	0m²
[16] silos de stockage CIVE	79,83 x 70,53m	5630,41m²	0m²
[17] Bâtiment de stockage digestats + Atelier	37,25 x 21,80m	812,05m²	159m²
[18] Séparateur de phase	3,50x2,00m	7,00m²	0m²
[19] Locaux Solaires	9,86x7,46m + 2,90x5,06m	80,22m²	72,34m²
[20] Poste injection GAZ	4,40 x 2,40m	10,56m²	9,24m²
[21] Nœud d'infiltration	65,60 x 5,25m	344,40m²	0m²
[21 bis] Nœud d'infiltration		-1325 m²	0m²
[22] Clôture du site	Ht 2,00m		0m²
[23] Zone de circulation		3408 m²	0m²
[23 bis] Zone de parking	10,00 x 5,00m	50 m²	0m²
[24] Zone de rétention		2420 m²	0m²
<b>Total (m²)</b>		<b>18271,48m</b>	<b>2313,00m</b>

Ce plan est destiné à l'obtention d'une autorisation à construire. Ce plan et ses indications ne peuvent en aucun cas servir à l'exécution des ouvrages, celle-ci étant de la seule responsabilité des entreprises qui réaliseront le projet. Toutes modifications en cours de réalisation devra recevoir l'aval écrit de l'architecte ou de son représentant avant exécution. De fait le maître d'ouvrage est informé que le projet devra faire l'objet d'un modificatif auprès de l'administration avant dépôt de la déclaration d'achèvement de travaux.

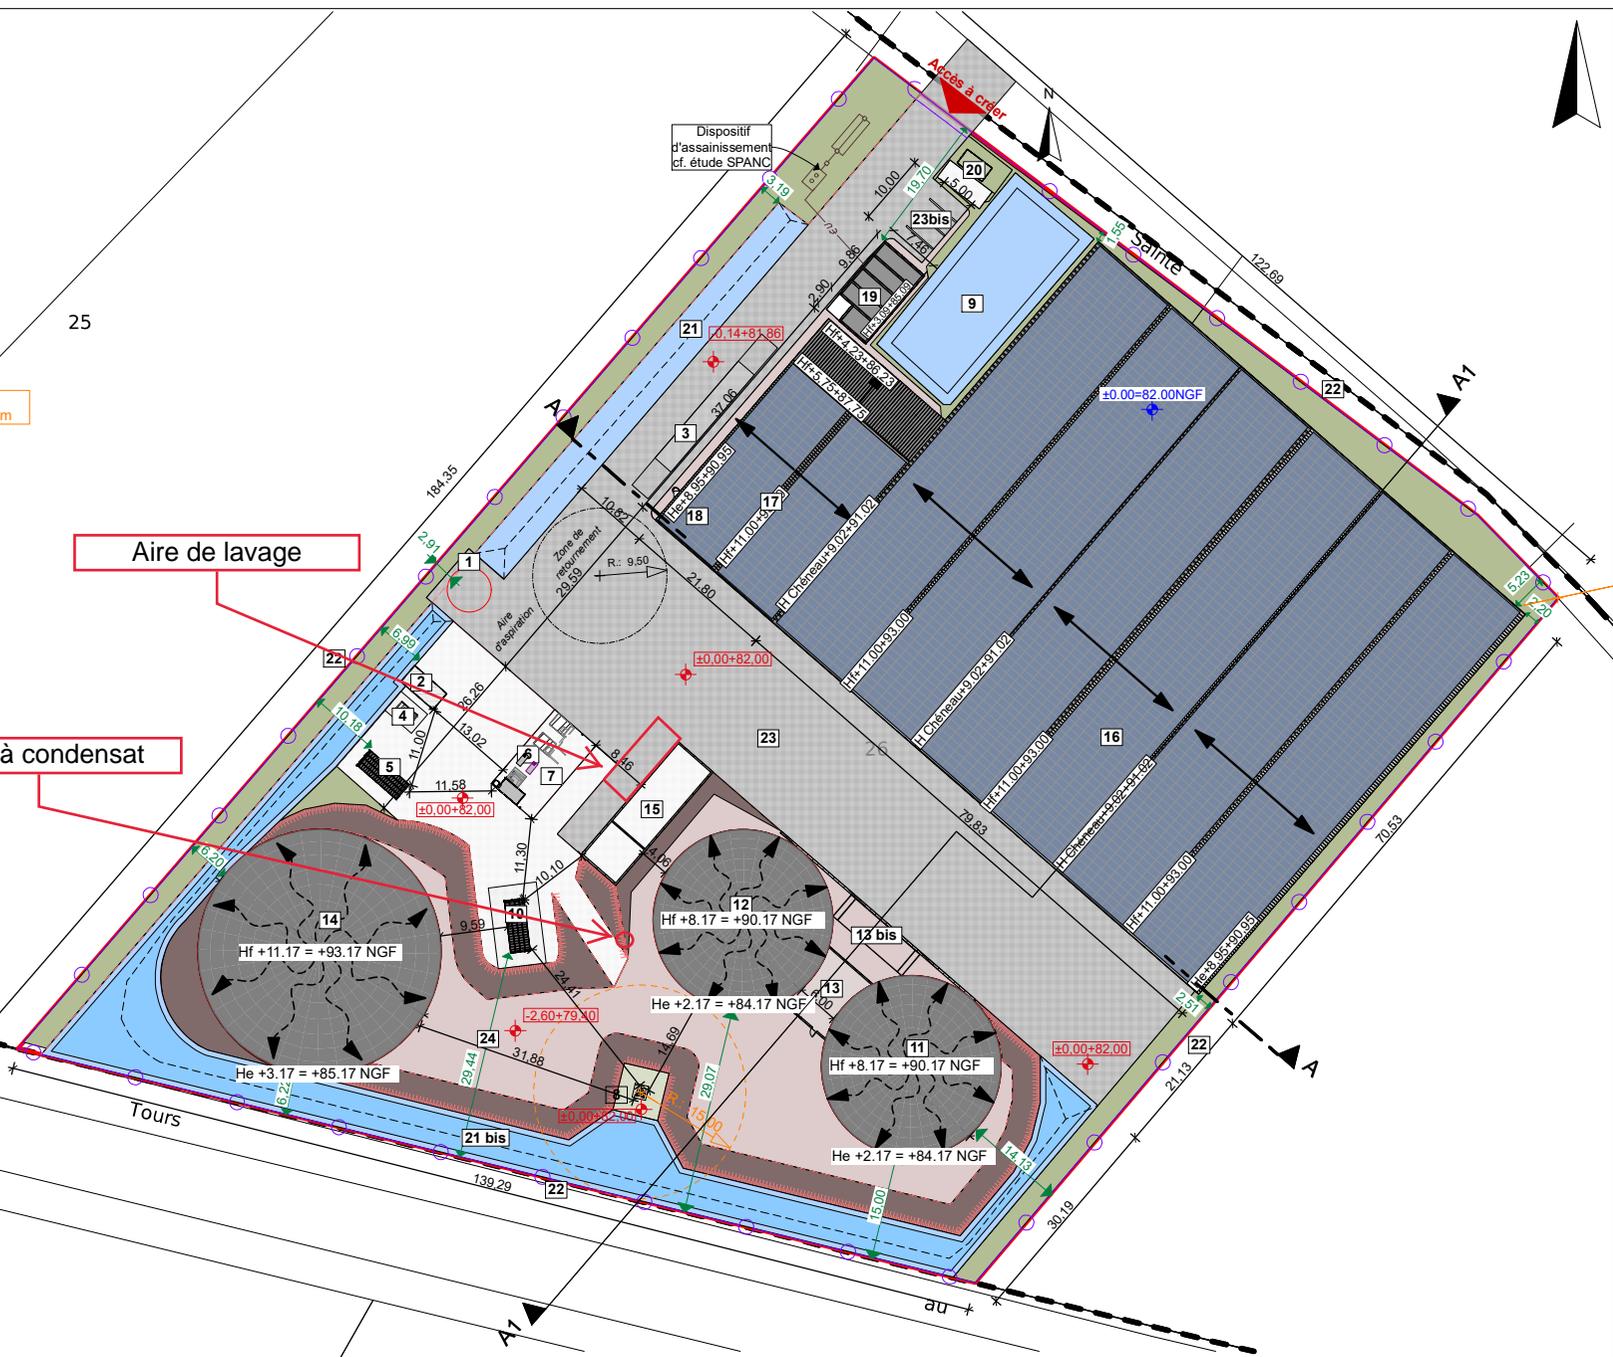

SICA HR Pays de la Loire  
**SICA HABITAT RURAL**  
 PAYS DE LA LOIRE  
 9, rue ANDRÉ-BROUARD CS 7510  
 49105 ANGELO - Tél : 02 41 95 61 00  
 R.C.S. ANGERS  
 S.I.C.A. AU CAPITAL SOCIAL DE 10 000  
 Michel BROSSIER  
 Date d'édition : 20/11/2022


SICA **HABITAT RURAL**  
 PAYS DE LA LOIRE  
 AGRICULTURES & TERRITOIRES  
 CHAMBERS D'AGRICULTURE  
 PAYS DE LA LOIRE

**SAS BIOMASSE THOUARSAISE**  
 102 bis rue Camille Pelletan  
 79100 THOUARS

Projet: Gatine, 79100 THOUARS

**PC2 Plan de MASSE Projet**

Ech: 1:750, 1:2

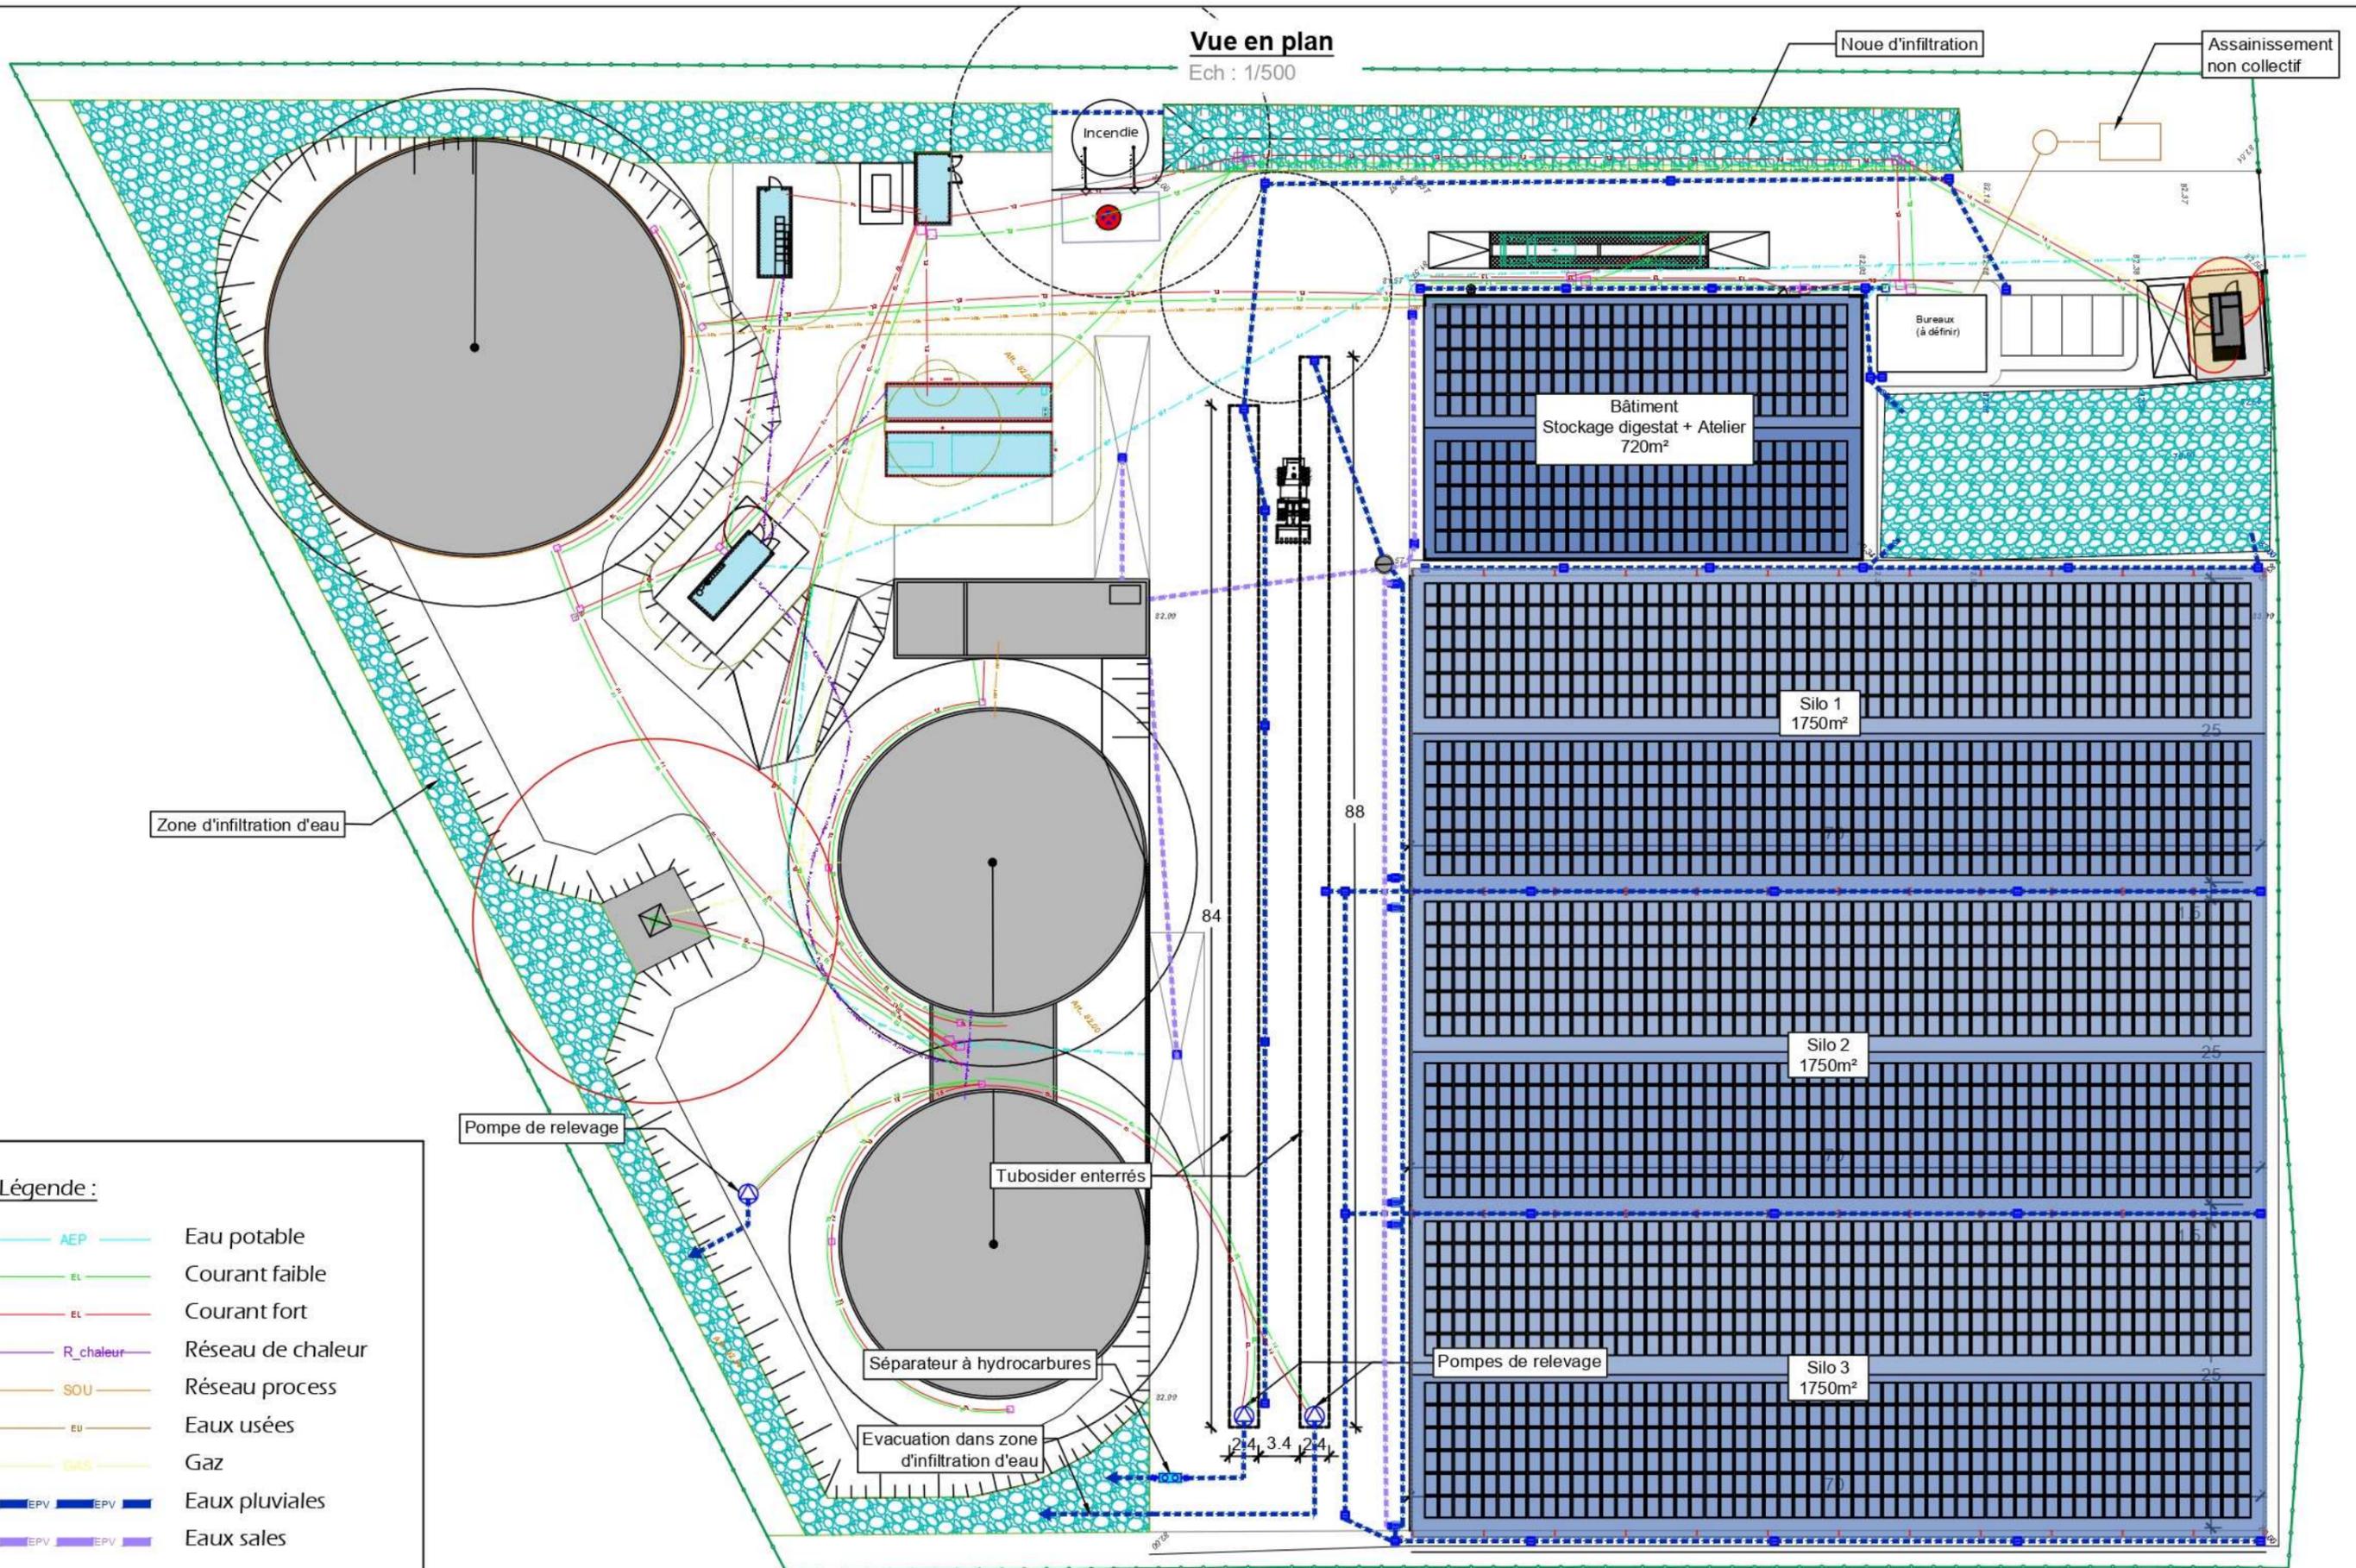

**Légende :**

- AEP Eau potable
- EL Courant faible
- EL Courant fort
- R\_chaleur Réseau de chaleur
- SOU Réseau process
- EU Eaux usées
- Gaz Gaz
- EPV Eaux pluviales
- EPV Eaux sales



-  Stockage déporté Pas de Jeu
-  Clôture Pas de Jeu
-  Rayon 35 m Pas de Jeu



BD Ortho		
Dossier d'enregistrement	Date : Novembre 2022	<b>PJ</b> <b>20-4</b>
<b>BIOMASSE THOUARSAISE</b>	Echelle : 1 / 1 000	
<b>PLAN D'ENSEMBLE AU 1 / 1 000</b>		




-  Stockage déporté Plaine et Vallées
-  Clôture Plaine et Vallées
-  Rayon 35 m Plaine et Vallées




Dossier d'enregistrement		Date : Novembre 2022	<b>PJ</b> <b>20-5</b>
<b>BIOMASSE THOUARSAISE</b>		Echelle : 1 / 1 000	
<b>PLAN D'ENSEMBLE AU 1 / 1 000</b>			

BD Ortho

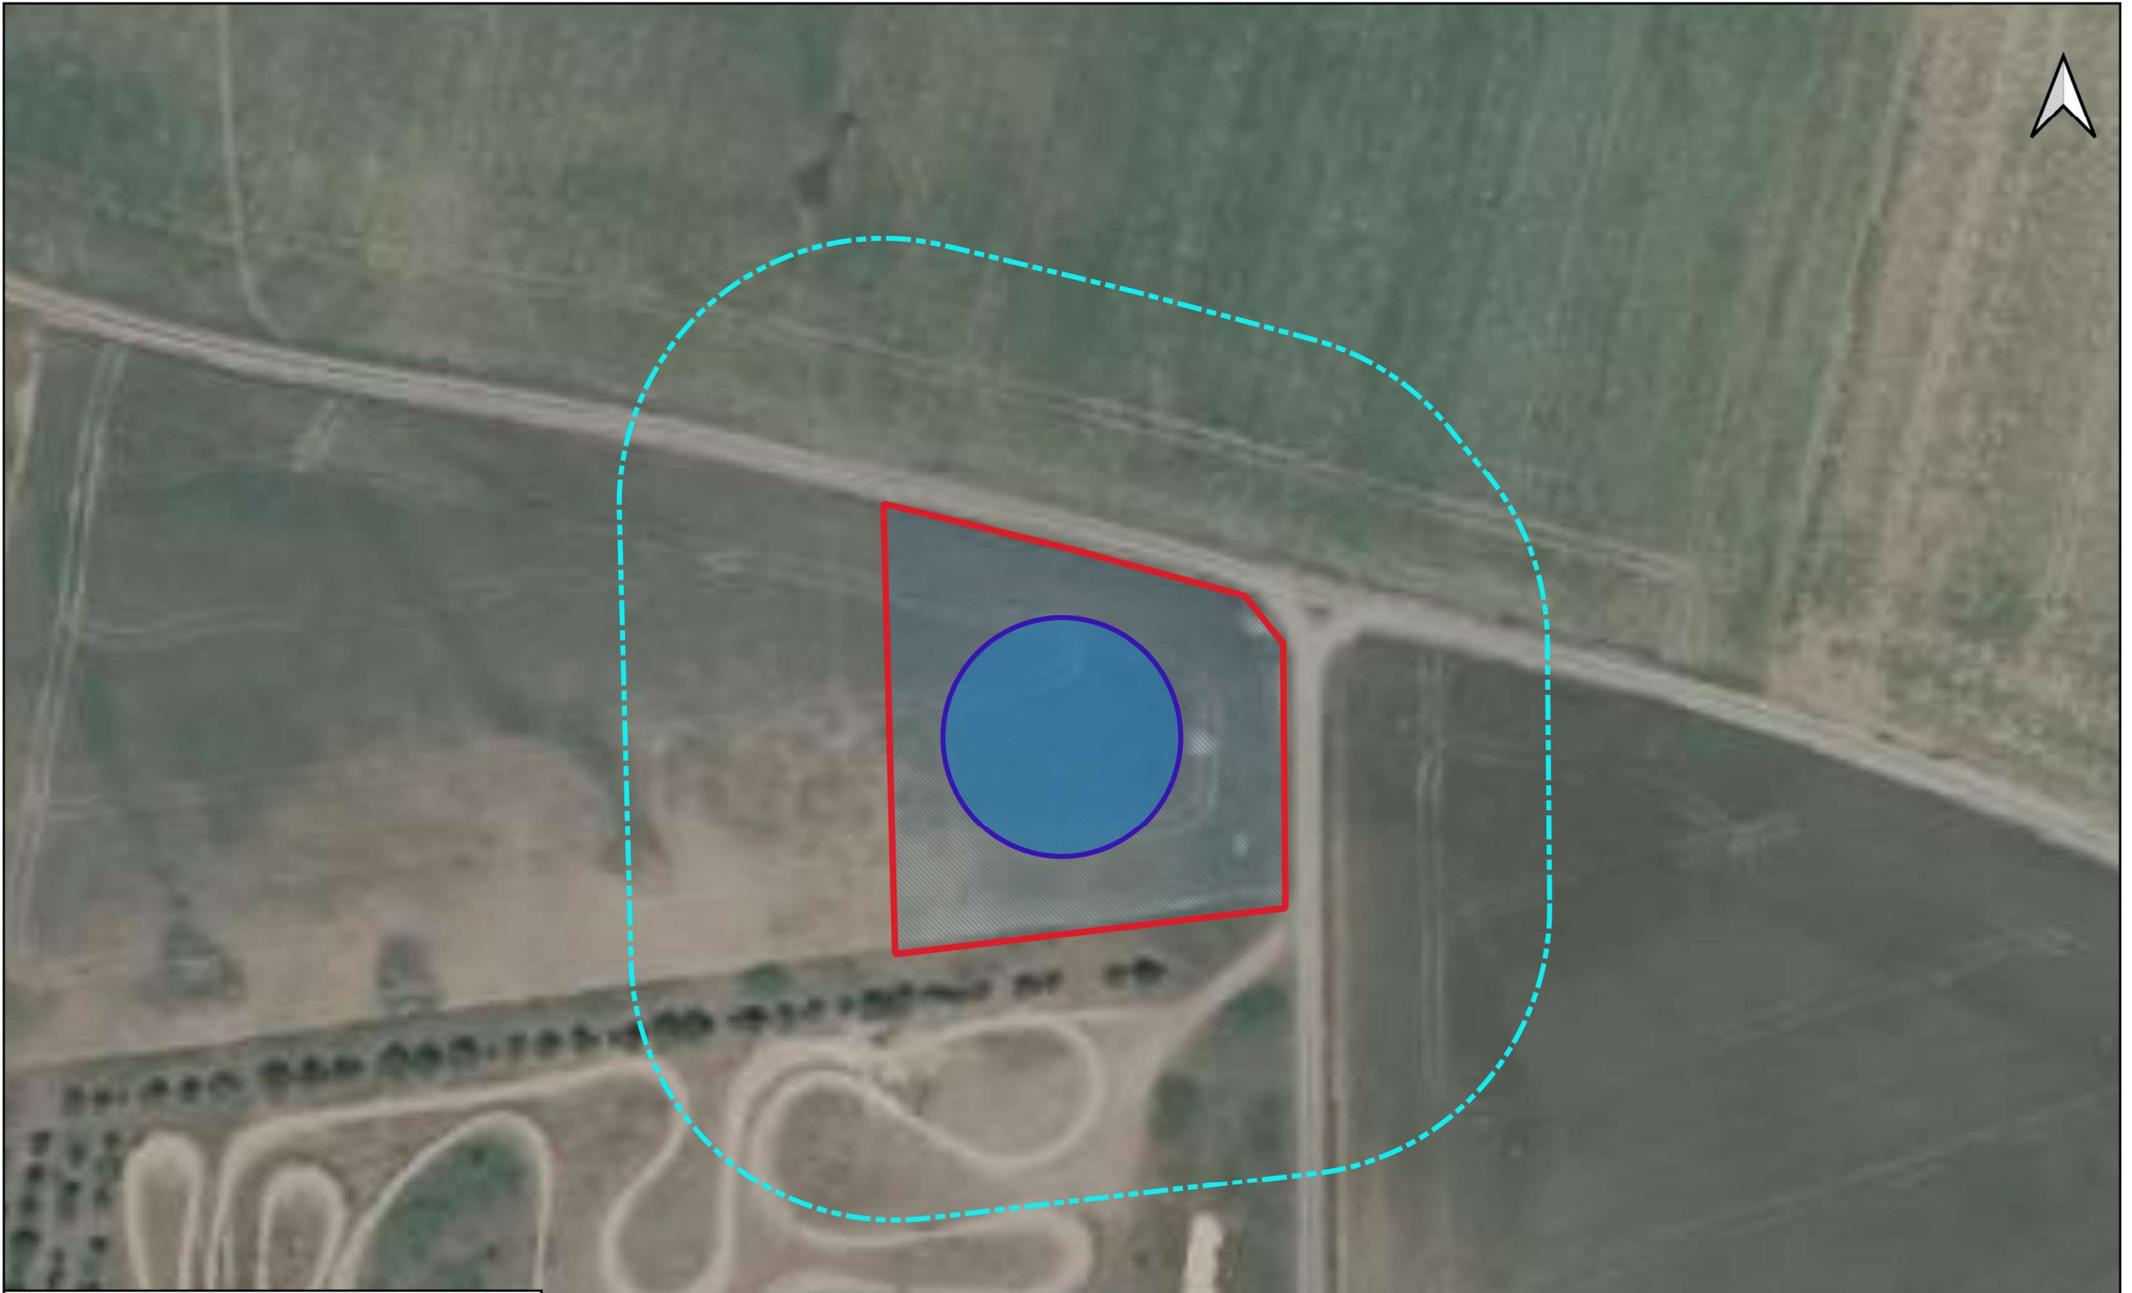

-  Stockage déporté St Généroux
-  Clôture St Généroux
-  Rayon 35 m St Généroux

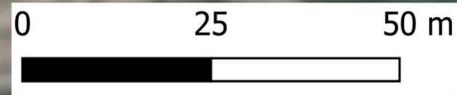

BD Ortho

Dossier d'enregistrement	Date : Novembre 2022	<b>PJ 20-6</b>
<b>BIOMASSE THOUARSAISE</b>	Echelle : 1 / 1 000	
<b>PLAN D'ENSEMBLE AU 1 / 1 000</b>		