




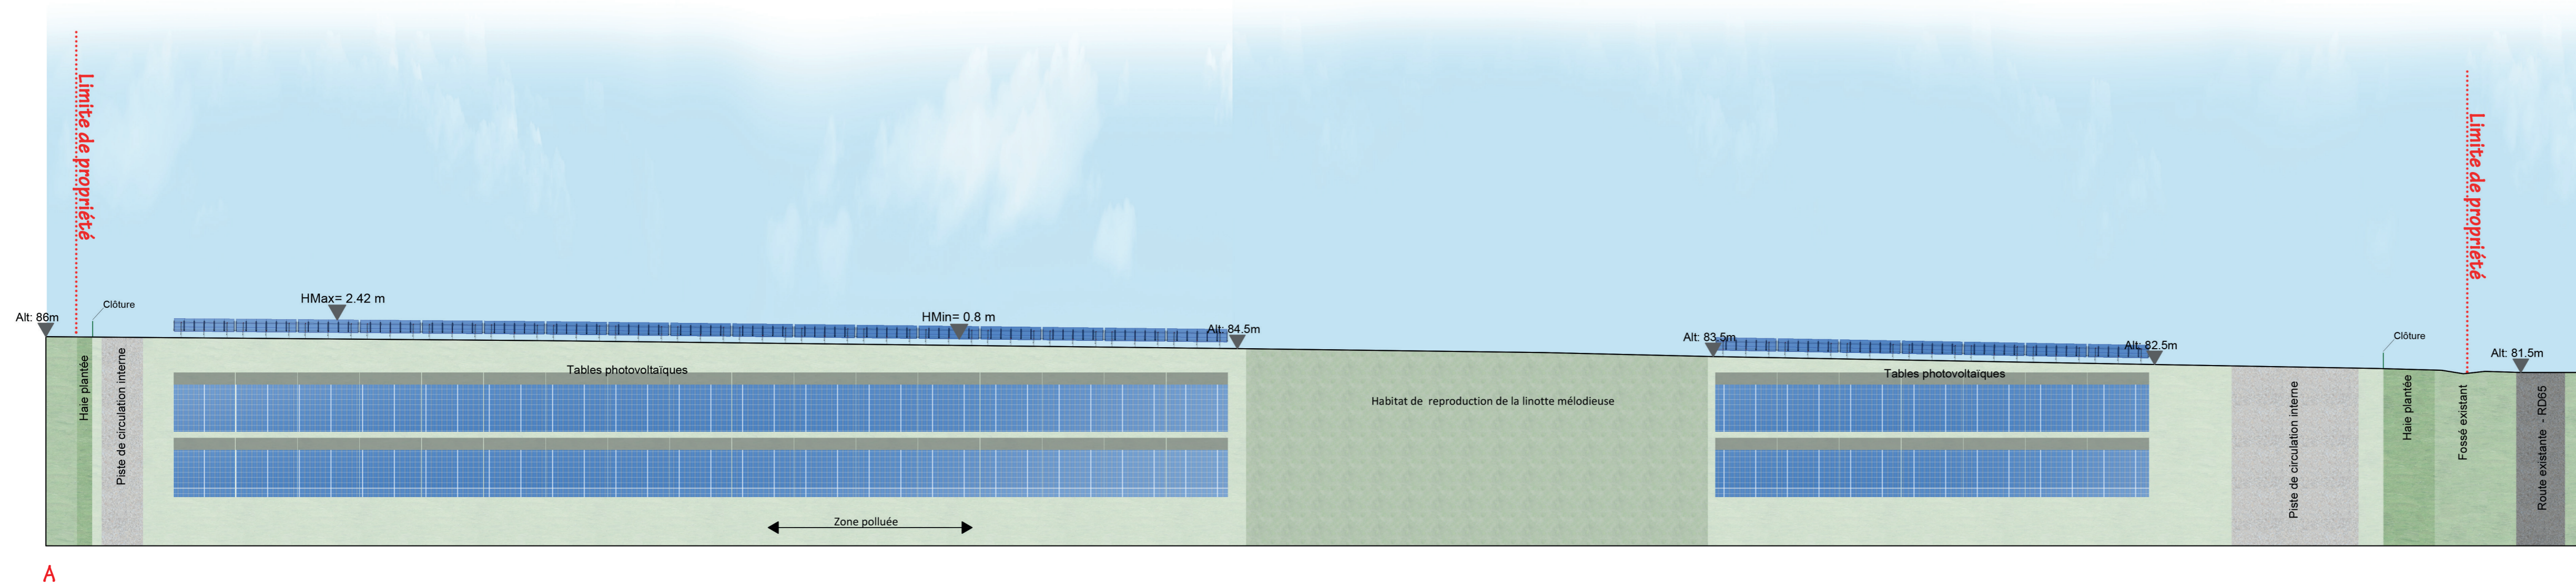


COUPE AA' : OUEST / EST DES PANNEAUX PHOTOVOLTAIQUES - échelle 1/500e

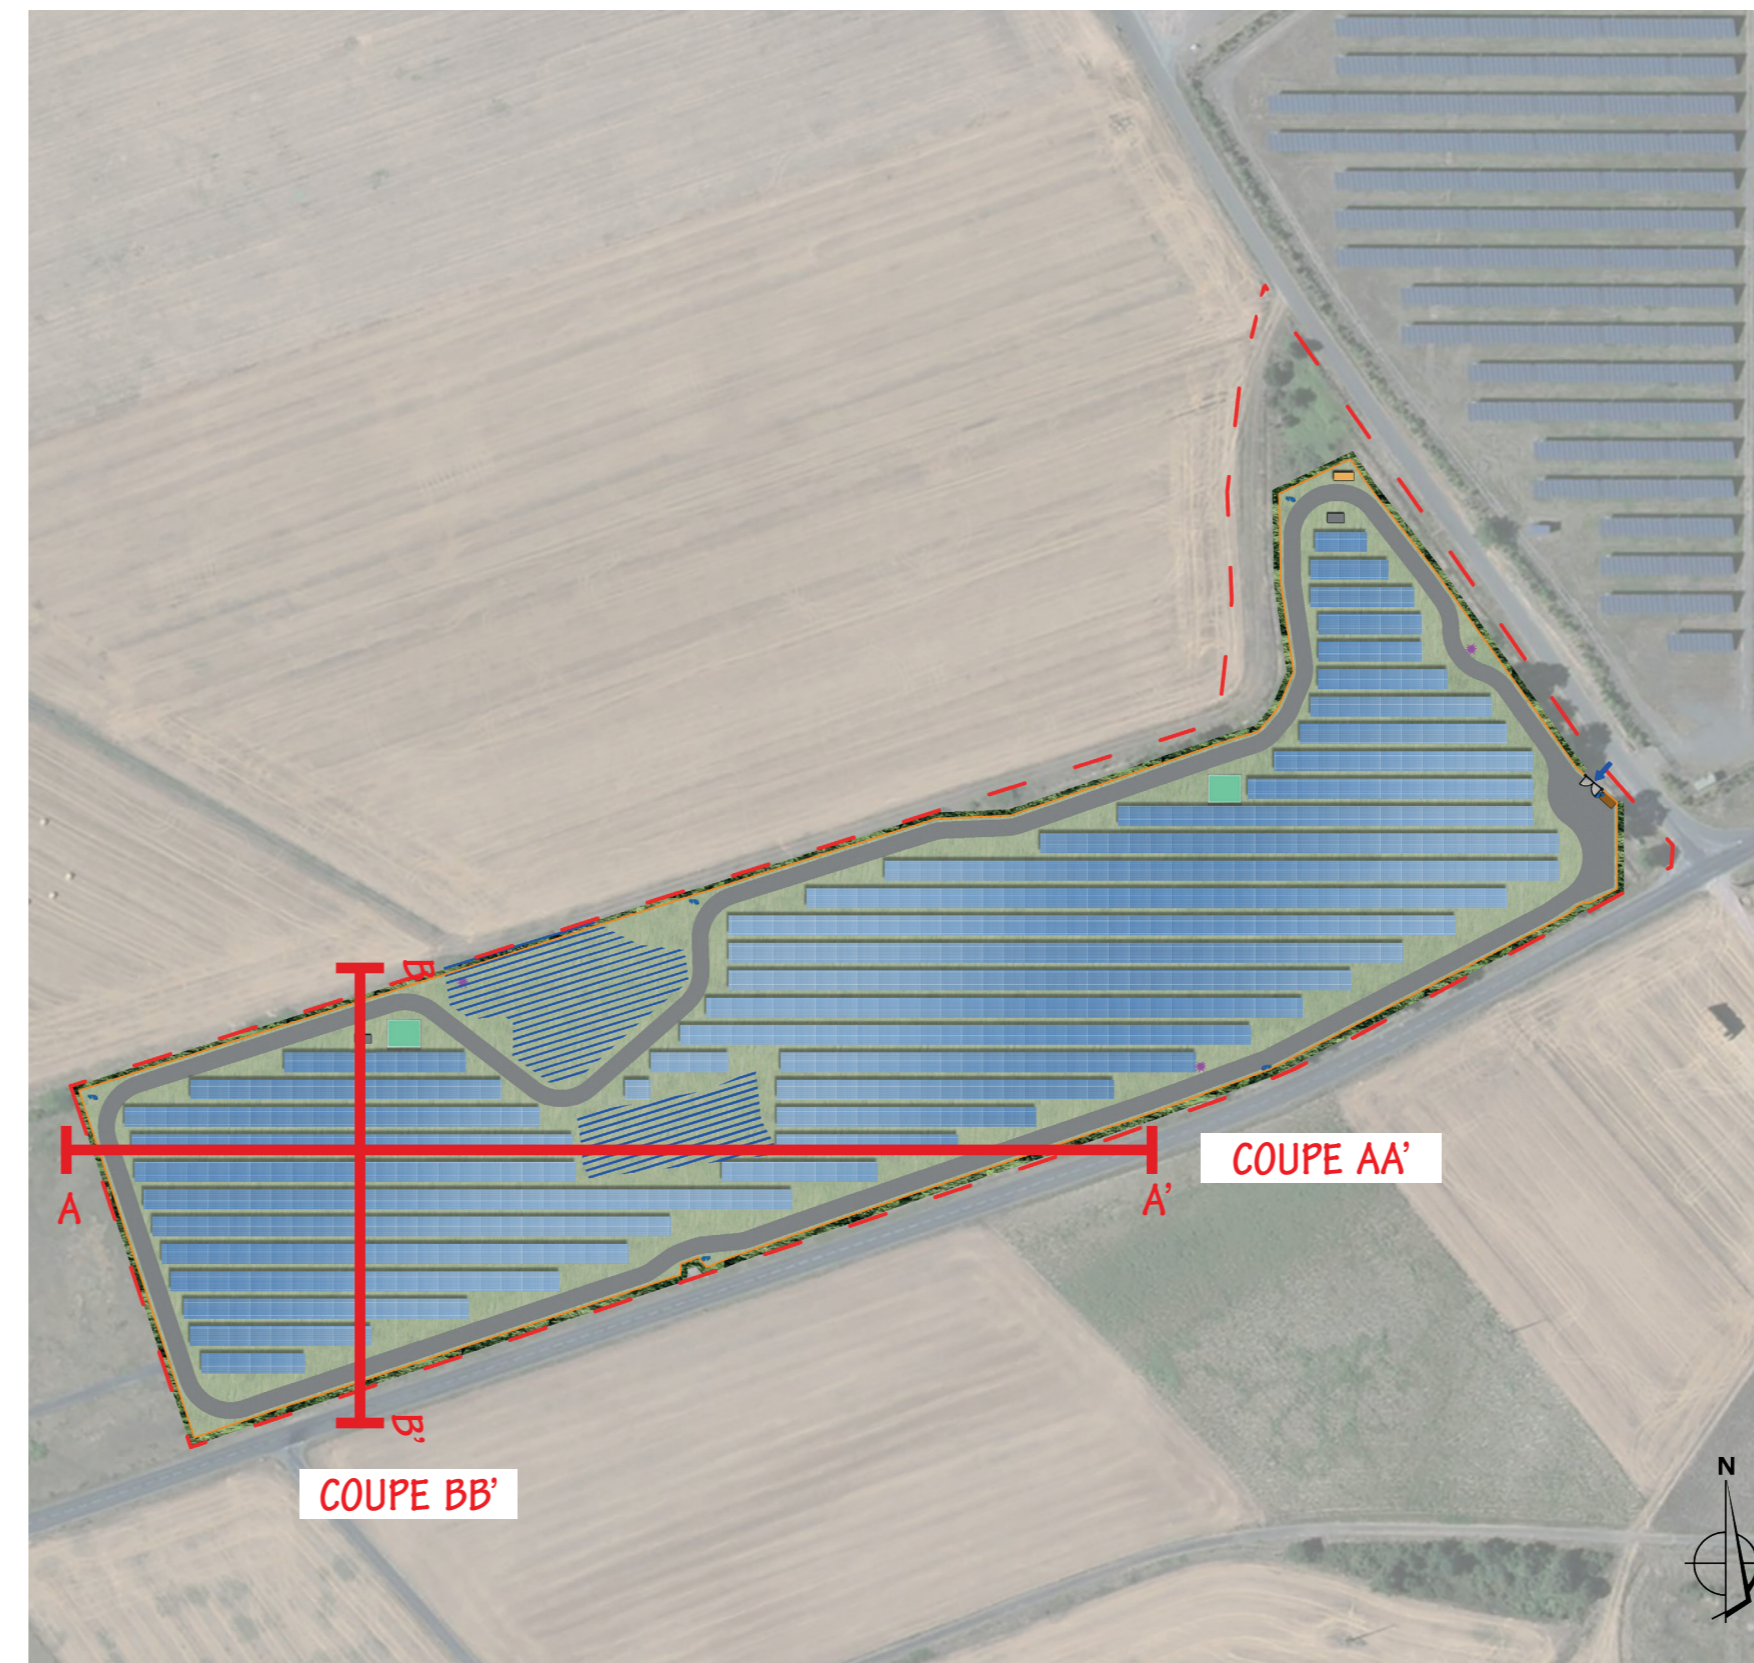

COUPE BB' : NORD/SUD DES PANNEAUX PHOTOVOLTAIQUES - échelle 1/500e

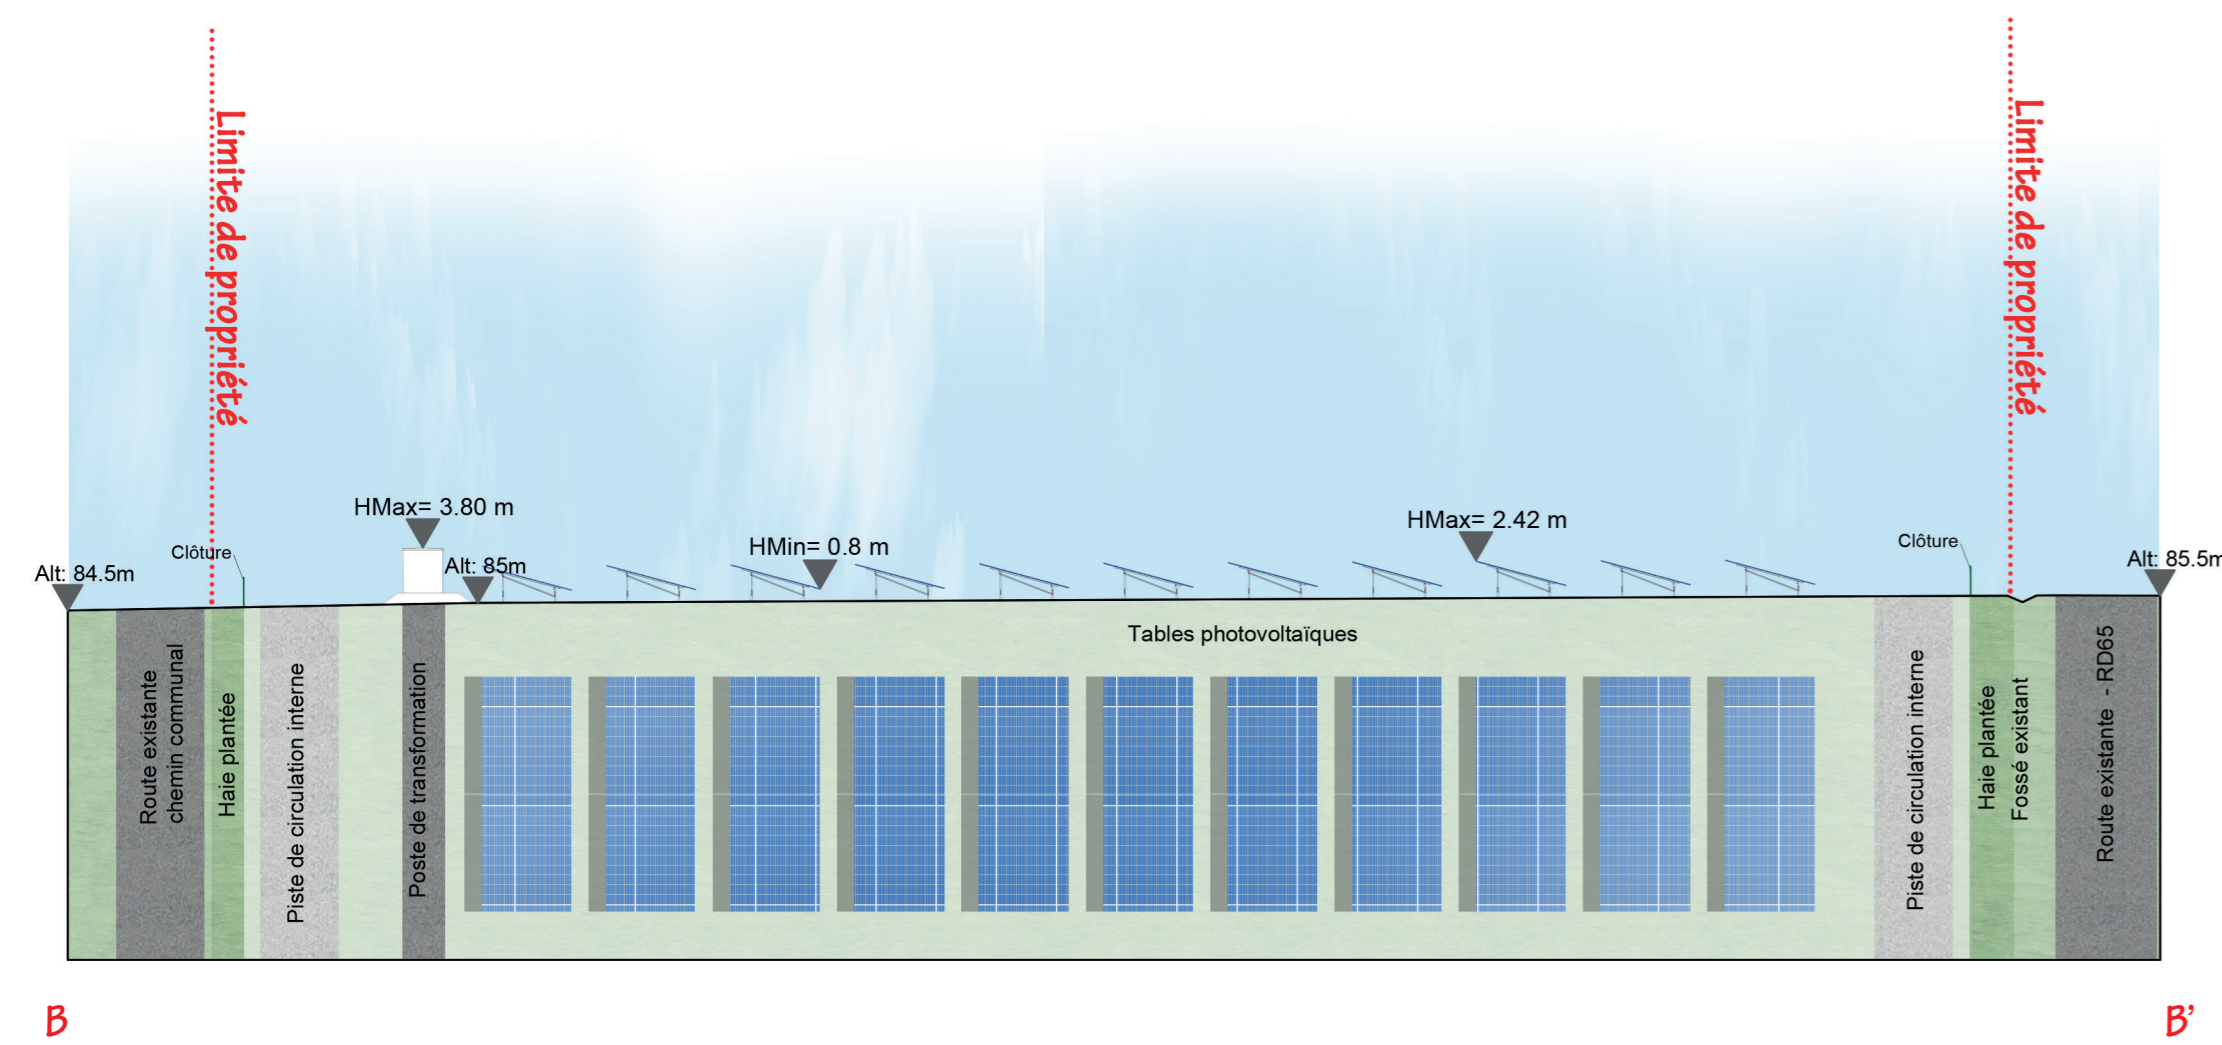

Localisation des coupes

 Construction d'une centrale photovoltaïque ARCHITECTURE PAYSAGE URBANISME		79100 THOUARS		
MAITRE D'OUVRAGE	Urba 450 ^U	ADRESSE	75 allée Wilhelm Roentgen 34961 MONTPELLIER	tel : 04.87.84.46.44
MAITRE D'OEUVRE	2BR Architecture	 582 allée de la Sauvegarde - 69009 LYON 5a route de St-Maurice de Gourdans 01900 MEXIMIEUX	(tel) 04 78 83 61 87 (fax) 04 78 83 64 62 agence.lyon@2br.fr	
N° Document	PC	PC3.2 - COUPES D'IMPLANTATION DES PANNEAUX  AGENCE 2BR SARL BOULHOC, RAUDEL & BERNARD ARCHITECTES PAYSAGISTES URBANISTES 582 allée de la Sauvegarde 69009 LYON Tél : 04 78 83 61 87 - Fax : 04 78 83 64 62 Email : agence.lyon@2br.fr		
N° Dossier	22 058			
Phase	PC			
Indice	01			
Date	02 / 09 / 2022			
Echelle	1/500e	Remarques : (Non défini)		
DOSSIER DE DEMANDE DE PERMIS DE CONSTRUIRE				
Niveau de référence : 5,00				
0	01-08-2022	us	Plan original	
Indice	Date	Dessinateur	Objet de la modification	