


Projet SCAM

Localisation des zones à risque

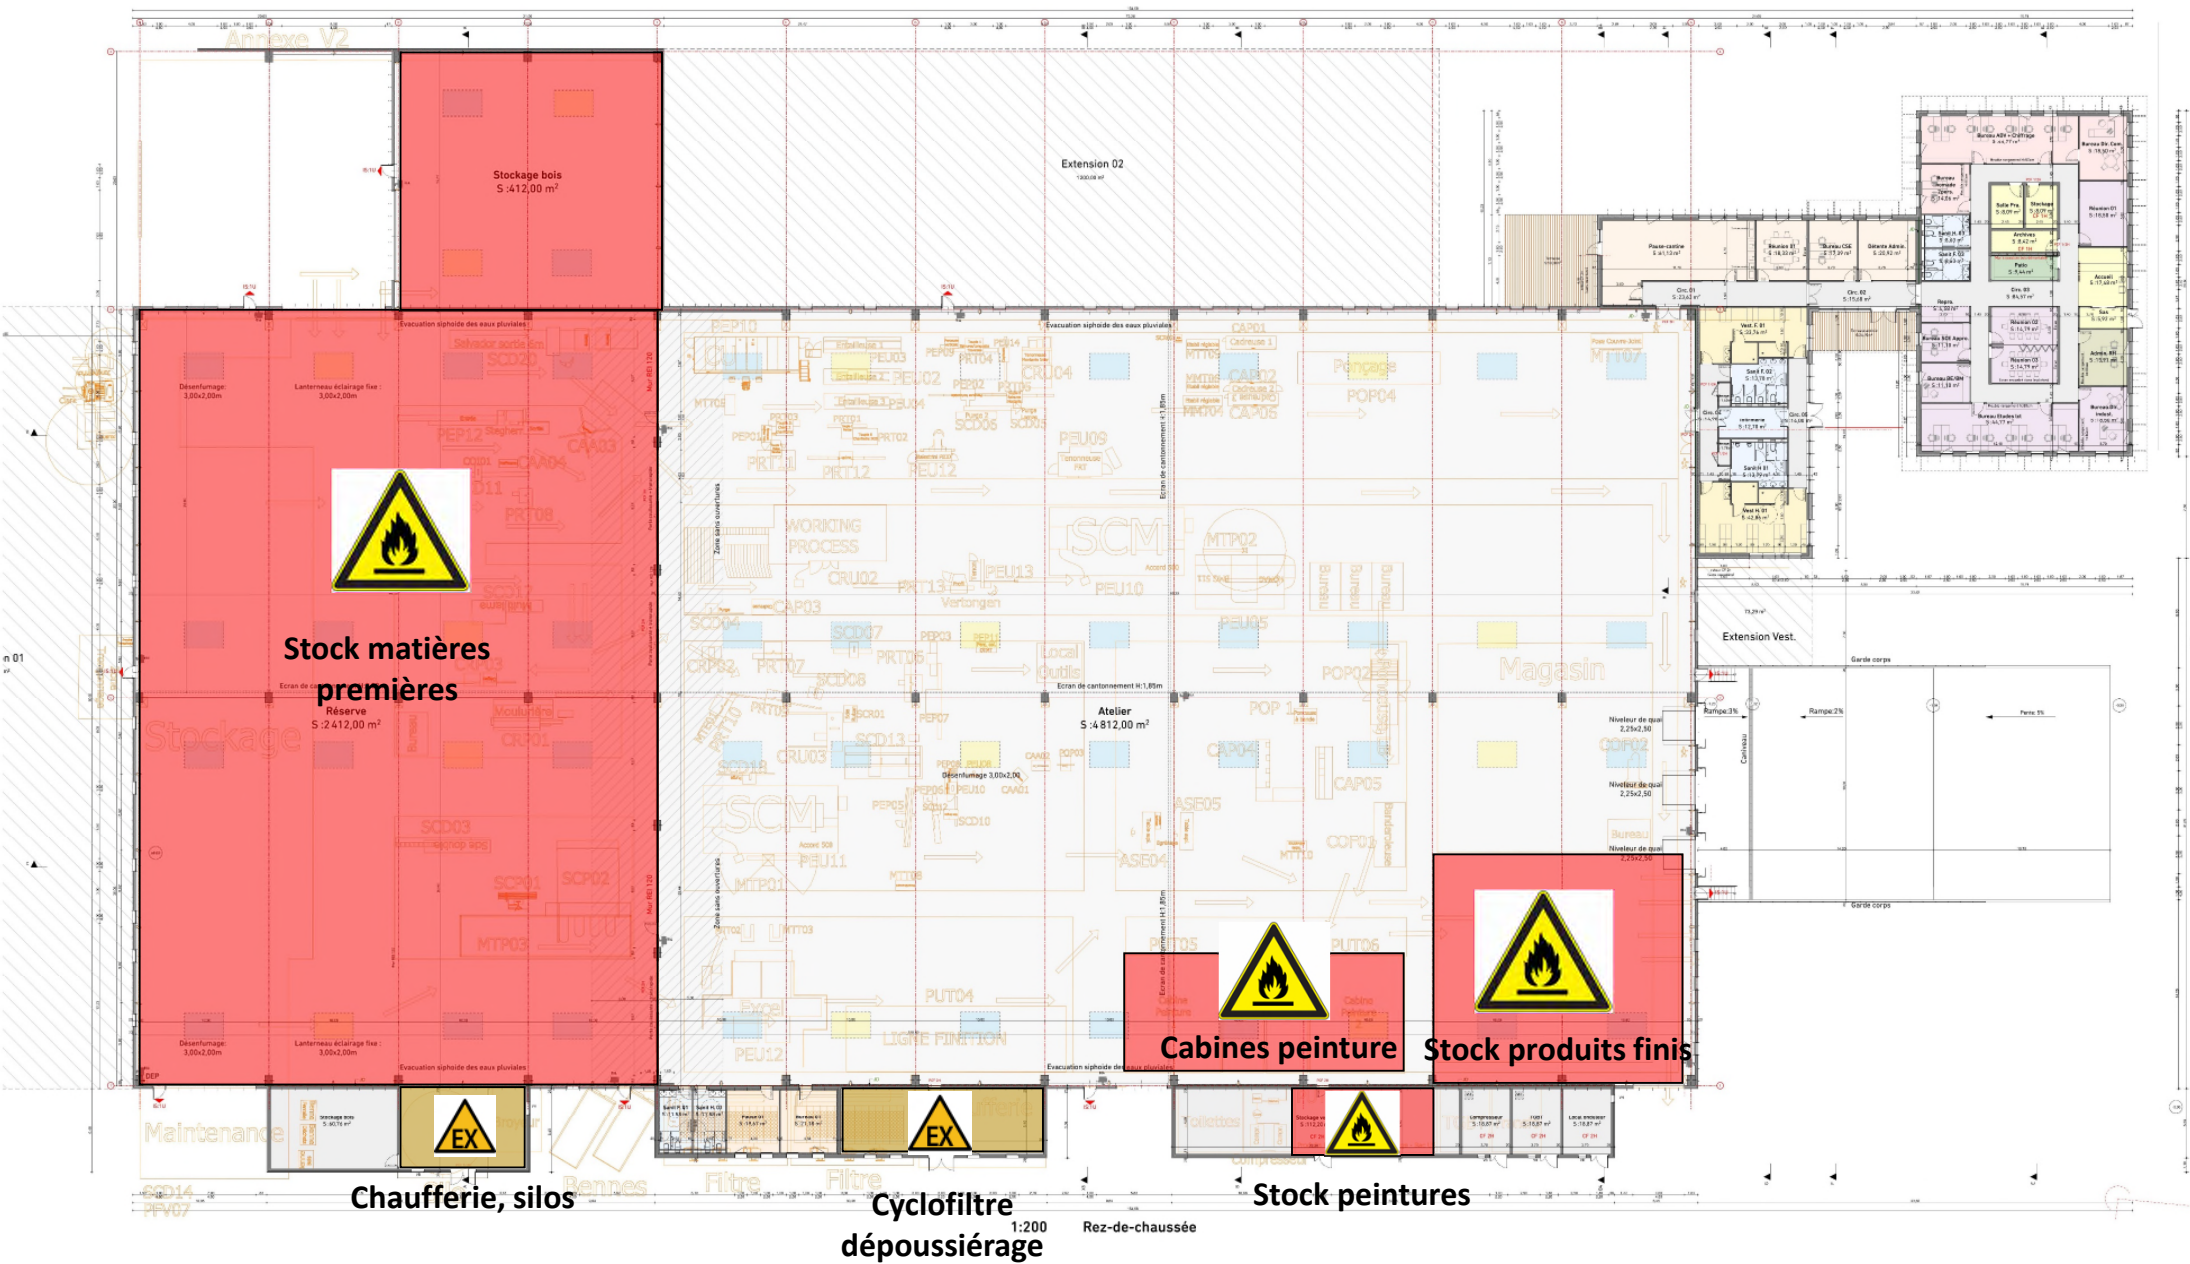

1:200

Rez-de-chaussée