



Vue 1 : existante

AGENCE 2BR
SCP BERNARD, RAMEL et BOUILHOL
ARCHITECTES DPLG
582, allée de la Sauvegarde - 69003 LYON
Tél. 04 78 83 61 87 - Fax 04 78 83 64 62
e-mail : agence.lyon@2br.fr



Aérienne - google earth - localisation de la vue 1



Vue 1 : Insertion



Vue 2 : existante

AGENCE 2BR
SCP BERNARD, RAMEL et BOUILHOL
ARCHITECTES DPLG
582, allée de la Sauvegarde - 69009 LYON
Tél. 04 78 83 61 87 - Fax 04 78 83 64 62
e-mail : agence.lyon@2br.fr



Aérienne - google earth - localisation de la vue 2



Vue 2 : Insertion



Vue 3 : existante

AGENCE 2BR
SCP BERNARD, RAMEL et BOUILHOL
ARCHITECTES DPLG
582 - allée de la Sauvegarde - 69009 LYON
Tél. 04 78 83 61 87 - Fax 04 78 83 64 62
e-mail : agence.lyon@2br.fr



Vue 3a : Insertion



Aérienne - google earth - localisation de la vue 2



Vue 3b : Insertion avec implantation d'une haie paysagère

PC7

**PHOTOGRAPHIES PERMETTANT DE SITUER
LE TERRAIN DANS L'ENVIRONNEMENT**

PROCHE

*PC7 Photographies du terrain dans son
environnement proche*

PC7- 8 - TERRAIN DANS SON ENVIRONNEMENT PROCHE ET LOINTAIN

LEGENDE

 Prises de vue



Aérienne - google earth - Echelle : 1/6 000ème


AGENCE 2BR
SCP BERNARD, RAMEL et BOUILHO
ARCHITECTES DPLG
582, allée de la Sauvegarde - 69009 LYON
Tél. 04 78 83 61 87 - Fax 04 78 83 64 82
e-mail : agence_lyon@2br.fr

AGENCE 2BR
SCP BERNARD, RAMEL et BOUILHOL
ARCHITECTES DPLG
582, allée de la Sauvagerie - 69009 LYON
Tél. 04 78 83 61 87 - Fax 04 78 83 64 62
e-mail : agence.lyon@2br.fr



VUE 1

AGENCE ZBR
SCP BERNARD, RAMEL et BOUILHOL
ARCHITECTES DPLG
582, allée de la Sauvegarde - 69009 LYON
Tél. 04 78 83 61 87 - Fax 04 78 83 64 62
e-mail : agence.lyon@zbr.fr



VUE 2

PC8

**PHOTOGRAPHIES PERMETTANT DE SITUER
LE TERRAIN DANS LE PAYSAGE LOINTAIN**

*PC8 Photographies du terrain dans son
environnement lointain*

PC7- 8 - TERRAIN DANS SON ENVIRONNEMENT PROCHE ET LOINTAIN

LEGENDE

 Prises de vue



AGENCE 2BR
SCP BERNARD, RAMEL et BOUILHOL
ARCHITECTES DPLG
582, allée de la Sauvegarde - 69009 LYON
Tél. 04 78 83 61 87 - Fax 04 78 83 64 62
e-mail : agence.lyon@2br.fr



VUE 3

PC11

ETUDE D'IMPACT

Jointes en ANNEXE

PC11 - 1

DOSSIER D'ÉVALUATION DES INCIDENCES

NATURA 2000

Jointes en ANNEXE

PC13

ATTESTATION DE PRISE EN COMPTE PPR

Attestation de prise en compte PPR

COULONGES-THOUARSAIS

Maître d'Ouvrage

SEUR LA LOGE
336 AVENUE DE PARIS
79 000 NIORT

Demande de permis de construire

**ATTESTATION PRISE EN COMPTE PPR
PC 13**

18/02/2019

Je soussigné : Gilles BERNARD, co-gérant de la SCP BERNARD RAMEL & BOUILHOL
sis 582 allée de la Sauvegarde 69009 LYON,

atteste que d'après les études réalisées par la société SEUR LA LOGE, la conception du
projet prend en compte les plans de la prévention de la commune comme stipulé à l'article
R.431-16 f) du code de l'urbanisme.

*«Lorsque la construction projetée est subordonnée par un plan de prévention des risques naturels
prévisibles ou un plan de prévention des risques miniers approuvés, ou rendus immédiatement
opposables en application de l'article L. 562-2 du code de l'environnement, ou par un plan de prévention
des risques technologiques approuvé, à la réalisation d'une étude préalable permettant d'en déterminer
les conditions de réalisation, d'utilisation ou d'exploitation, une attestation établie par l'architecte du
projet ou par un expert certifiant la réalisation de cette étude et constatant que le projet prend en compte
ces conditions au stade de la conception.»*

Fait pour servir et valoir ce que de droit
à Lyon le 18/02/2019

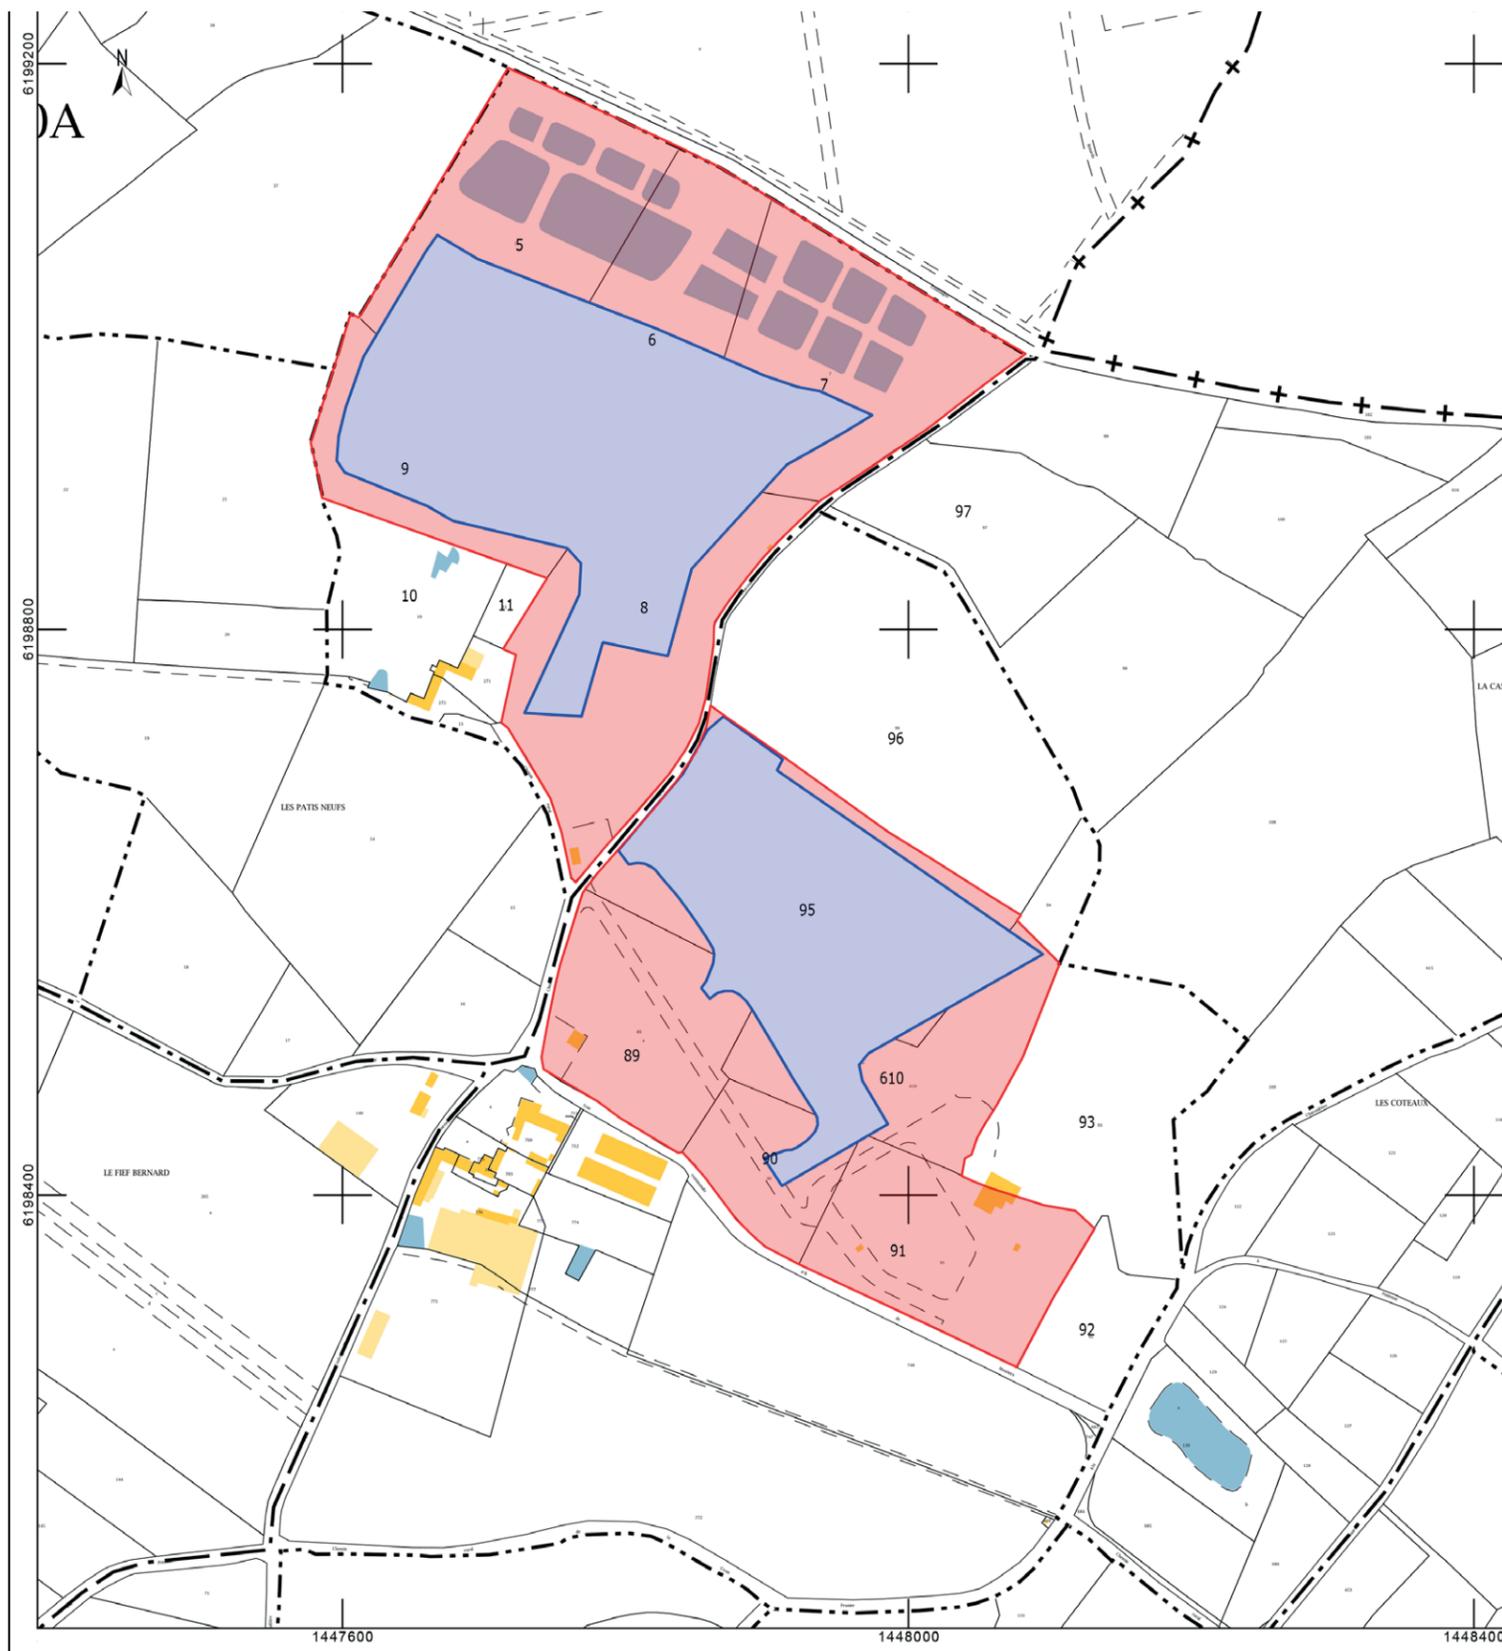

AGENCE 2BR
SCP BERNARD, RAMEL et BOUILHOL
ARCHITECTES DPLG
582 allée de la Sauvegarde - 69009 LYON
Tél. 04 78 83 61 87 - Fax 04 78 83 64 62
e-mail agence.lyon@2br.fr

PC32

PLAN DE DIVISION DU TERRAIN

PC32 Plan prévisionnel de division parcellaire

PC32 - PLAN PRÉVISIONNEL DE DIVISION PARCELLAIRE



AGENCE 2BR
SCP BERNARD, RAMEL et BOUILHOL
ARCHITECTES DPLG
582, allée de la Sauvegarde - 69009 LYON
Tél. 04 78 83 61 87 - Fax 04 78 83 64 62
e-mail : agence.lyon@2br.fr

LEGENDE :

-  Parcelles à diviser exclues du projet
-  Parcelles à diviser incluses dans le projet
-  Clôture du projet
-  Emprise parcellaire du projet

Cadastre - Echelle : 1/5 000ème