Société Coopérative Anonyme
de l'Eau des Deux - Sèvres
Les Ruralies
79230 VOUILLE
Tél: 05.49.77.15.15

TRAVAUX DE CONSTRUCTION DE 16 RESERVES DE SUBSTITUTION A L'IRRIGATION

Réserve de substitution

Site de La Queue à Torse (SEV24)

Commune de Messé (79)

Coupe sur conduite

Source:	Echelle:	Etude:	
©IGN- 2016 - BD-Parcellaire	1 / 100	C. Soucaze	
		Dessin: P. Bordel	

F H 3 0 2 F R 7 9 0 4 0 2 SEV24 03

Ref. :

Février 2020

CACG
Valorisons votre territoire

Chemin de Lalette CS 50449
65004 Tarbes Cedex
Tel : 05 62 51 71 49
Fax : 05 62 51 71 30
WWW.CACG.FR

Echelle en X : 1/100

Echelle en Y : 1/100

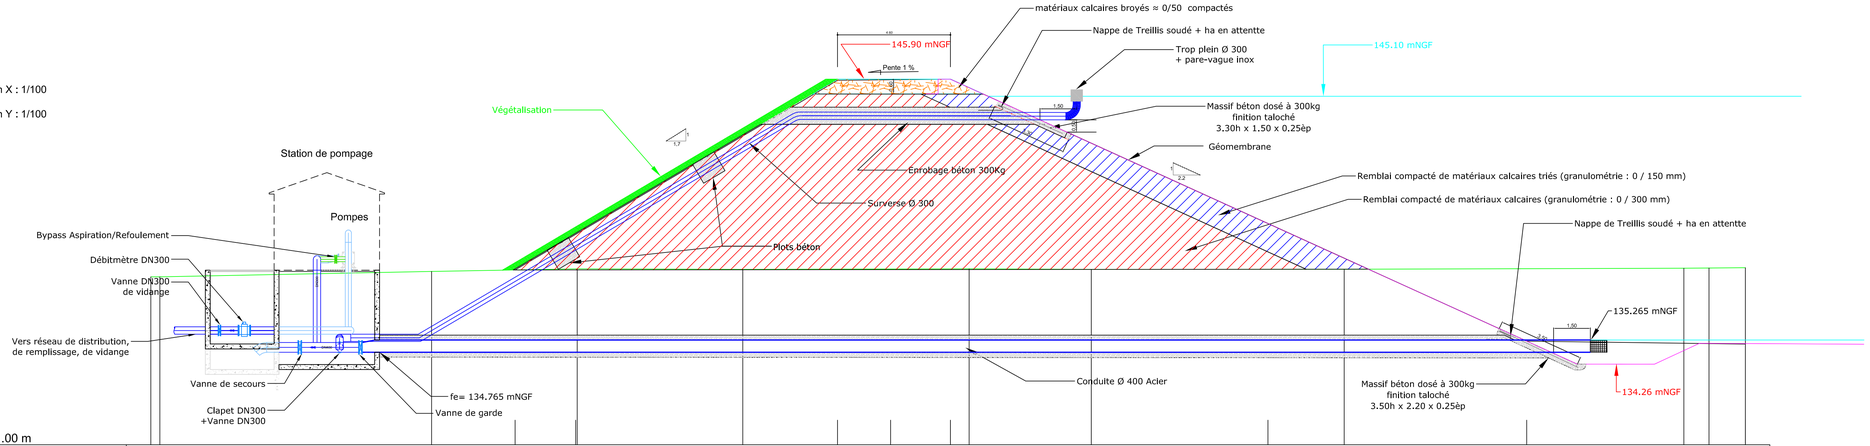

PC : 131.00 m

Numéros des points TN	1		3		4		5			6		7			8			9	10	11				
Altitudes TN	137,84		136,88		136,57		136,14			136,57		135,15			135,15			136,19	136,20	136,21				
Distances cumulées TN	0,000		11,443		17,378		26,125			32,550		36,928			46,233			62,478	63,502	64,985				
Distances partielles TN		11,443		5,935		8,747		9,226			4,878		10,306			13,843			1,026		1,483			
Pentes et rampes TN		RAMPE L = 11,077 m P = 0,02 m / m		RAMPE L = 5,935 m P = 0,02 m / m		PENTE L = 6,747 m P = -0,00 m / m		RAMPE L = 9,226 m P = 0,00 m / m			PENTE L = 4,878 m P = -0,00 m / m		RAMPE L = 10,306 m P = 0,00 m / m			RAMPE L = 13,843 m P = 0,00 m / m			RAMPE L = 1,026 m P = 0,01 m / m		RAMPE L = 1,483 m P = 0,01 m / m			
Altitudes Projet					136,12	136,07			140,85	140,87	140,90				140,51			140,22			139,92			
Distances cumulées Projet					14,847	17,372			27,998	30,145	32,846				42,628			50,073			64,985			
Distances partielles Projet				2,495		10,674			2,191	2,439			12,842			10,545			8,912					
Alignements et courbes																								

DROITE L = 64,985 m