

YA 4

Terrain à vocation agricole

LA PLAINE DE LA GUIONNIERE

Section YA n° 4

SAINT-VINCENT-LA-CHÂTRE

YA 7

YA 8

Section YA n° 5

Section YA n° 8

Section YA n° 11

Section YA n° 7



LES BICHETIERES

YA 9

Section YA n° 9

Terrain à vocation agricole

Section YA n° 10

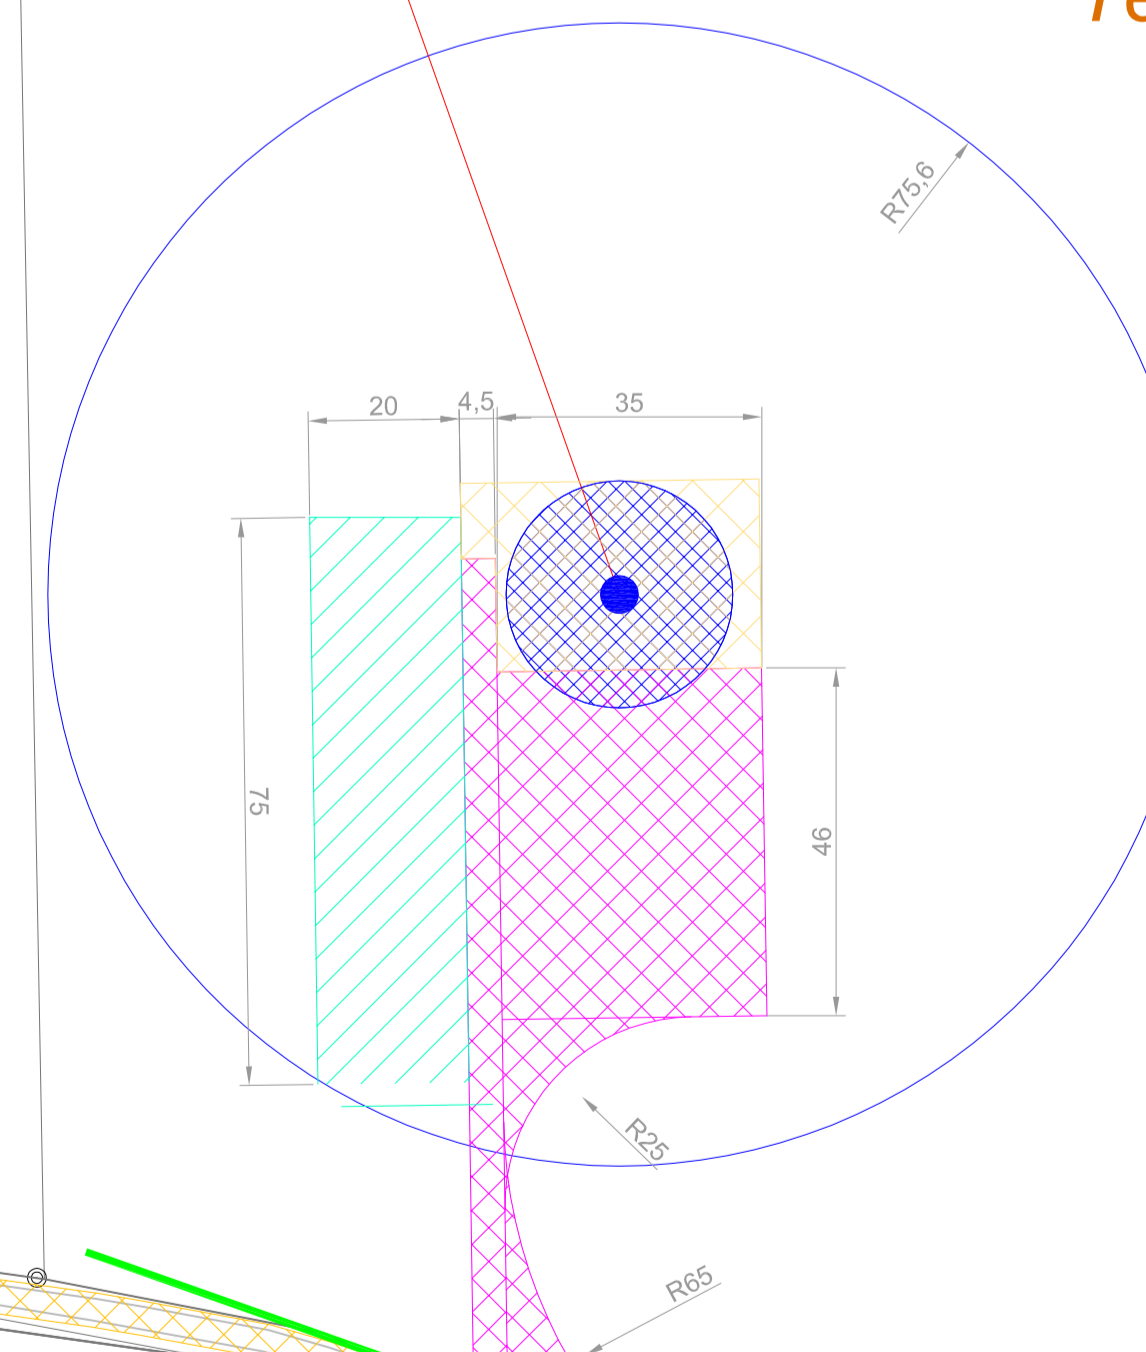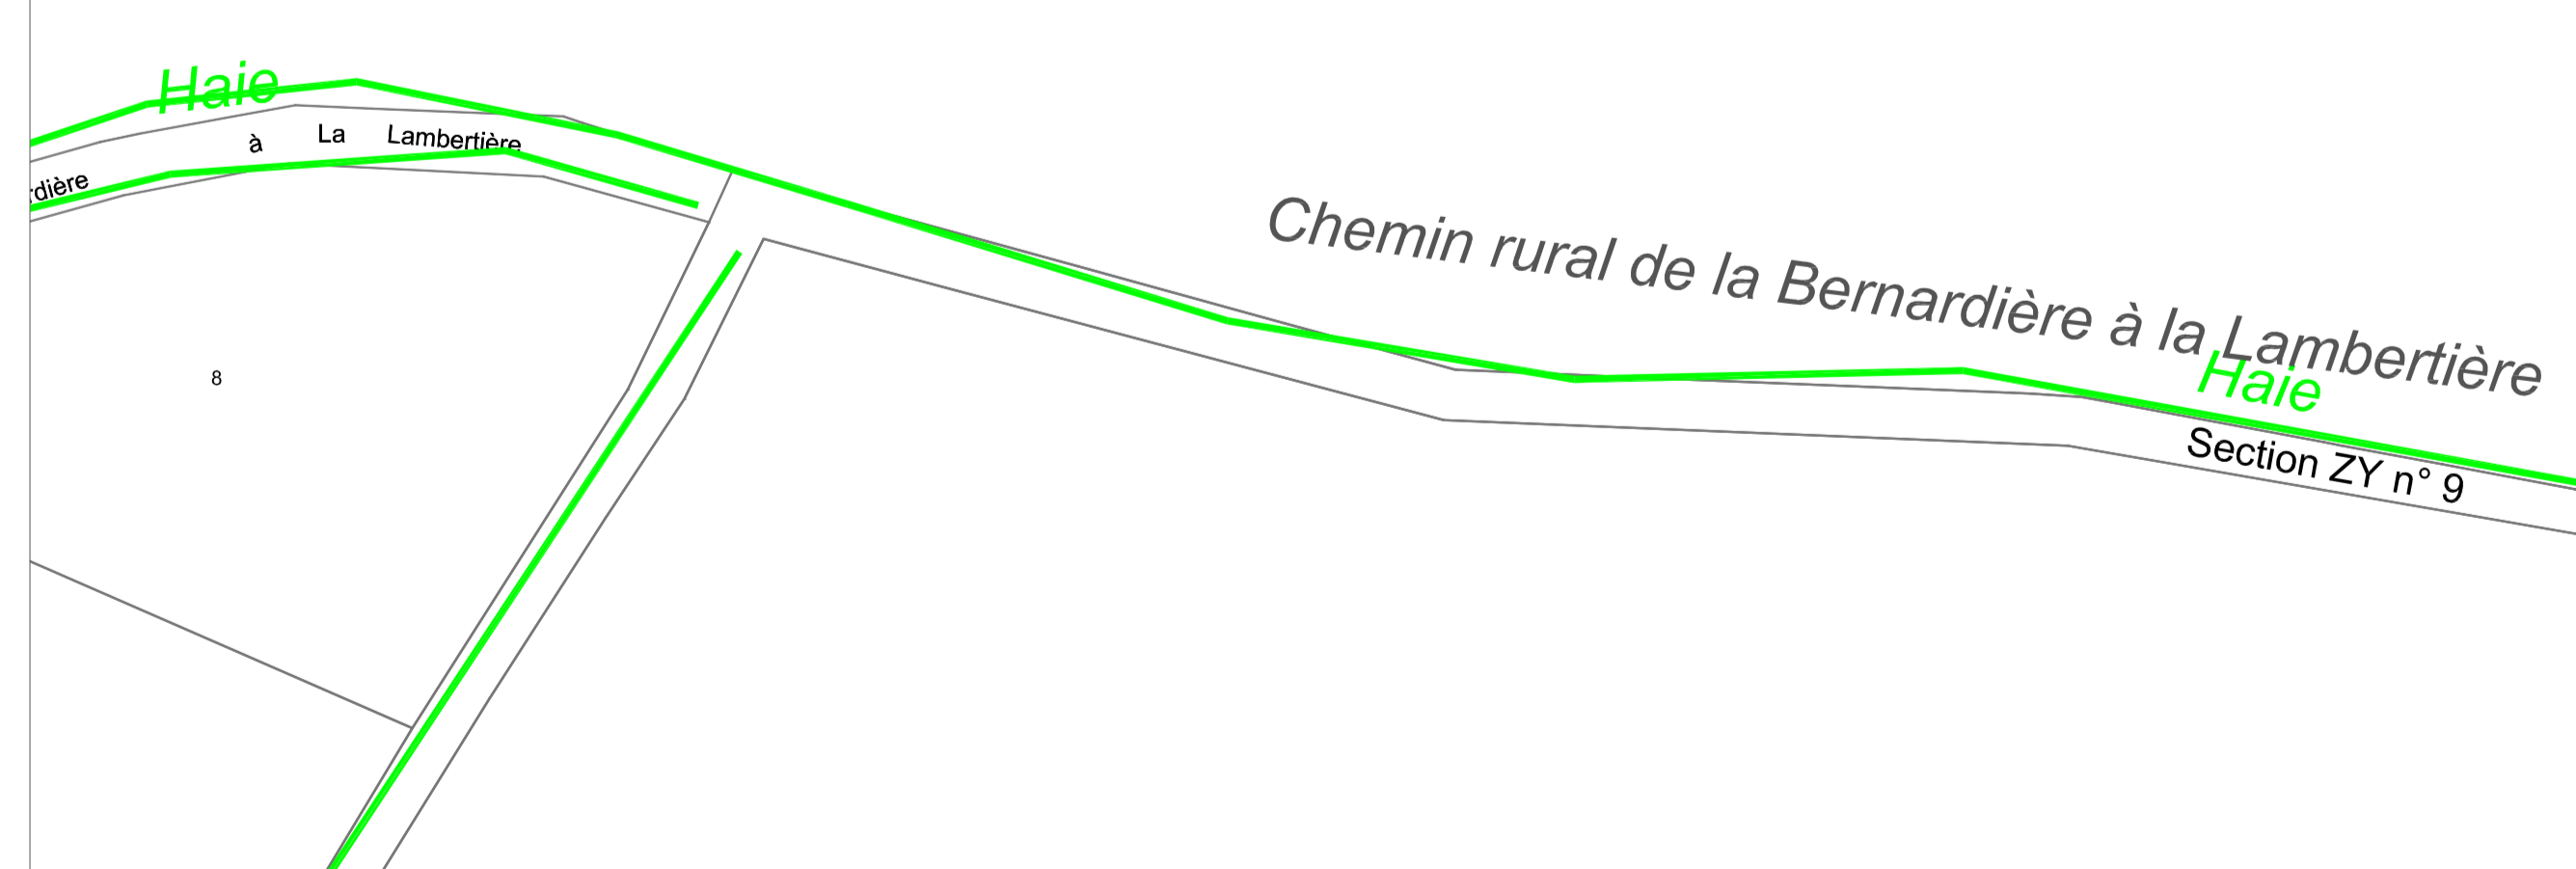

Terrain à vocation agricole

Section ZY n° 19

Section ZY n° 20

Section ZY n° 22

LES CHAMPS BLANCS

- Mât de l'éolienne
- Fondation de l'éolienne (diamètre maximal)
- Survol maximal de l'éolienne
- Plateforme / accès à créer (emprise maximale)
- Chemin existant à renforcer
- Surface stabilisée autour des éoliennes
- Stockage des pales : surface aplanie
- Poste de livraison
- Câble électrique enterré interne au parc
- Route départementale
- Zone boisée
- Haie
- Limite communale
- Parcelle cadastrale

RES

0 100 m Rayon d'affichage de l'Enquête Publique: 6km