

# Projet de parc éolien de Louin

Communes de Louin et Airvault

Département des Deux-Sèvres (79)



## Dossier de Demande d'Autorisation Environnementale (DDAE)

Pièce 10d : Plans réglementaires



**AEPE  
Gingko**

Atelier d'écologie paysagère  
& environnementale

7, rue de la Vilaine  
Saint-Mathurin-sur-Loire  
49 250 LOIRE-AUTHION

02 41 68 06 95  
[www.aepe-gingko.fr](http://www.aepe-gingko.fr)  
[contacts@aepe-gingko.fr](mailto:contacts@aepe-gingko.fr)



Août 2022

**Parc éolien de Louin**

Business Center – 4<sup>e</sup> étage  
3 avenue Gustave Eiffel – Téléport 1  
86 360 Chasseneuil-du-Poitou

Préfecture des Deux-Sèvres  
4 rue du Guesclin, BP 70000 79099  
79 000 Niort

Chasseneuil-du-Poitou, le 26/04/2021

**Objet :** Dossier de demande d'Autorisation Environnementale – demande de dérogation

**Référence :** Projet éolien de Louin


Monsieur le Préfet,

Je soussigné Baptiste Wambre, directeur général délégué de la société Parc éolien de Louin, sollicite une dérogation concernant l'échelle du plan d'ensemble à joindre au dossier de demande d'autorisation environnementale du parc éolien de Louin, situé sur la commune de Louin.

En effet, l'article D.181-15-2 du code de l'environnement prévoit un plan d'ensemble à l'échelle 1/200, compte tenu des dimensions des installations les plans du présent dossier ont été réalisés à une échelle 1/1000, plus pertinente.

Vous remerciant par avance de l'attention que vous porterez à la présente, je vous prie d'agréer, Monsieur le Préfet, l'expression de mes salutations distinguées.

Baptiste Wambre  
Directeur général délégué

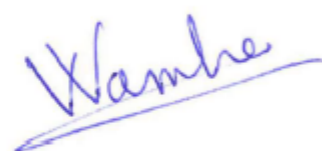

---








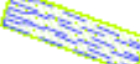

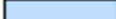

Parc éolien de Louin au capital de 100 000 €- Business center 4<sup>e</sup> - 3 av. G. Eiffel 86360 Chasseneuil-du-Poitou  
Siret 877 743 294 000 10 au RCS de Poitiers – N° TVA FR FR 91 877 743 294 - APE 3511 Z

# Parc éolien de Louin





## Plan d'implantation de l'éolienne E1


Louin (79)

### LEGENDE

-  Eolienne : emprise du mât et du rotor
-  Fondation et zone d'excavation
-  Aire de grutage et chemin : aménagements définitifs
-  Pan coupé et accès : aménagements temporaires
-  Dimensions en mètres
-  Routes
-  Chemin
-  Zone de stockage des pales
-  Espaces boisés
-  Point d'eau
-  Bâtiment existant
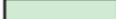
### Occupation des sols(Corine Land Cover)

-  Terres arables hors périmètres d'irrigation
-  Prairies et autres surfaces toujours en herbe à usage agricole
-  Systèmes culturaux et parcellaires
-  Forêt de feuillus

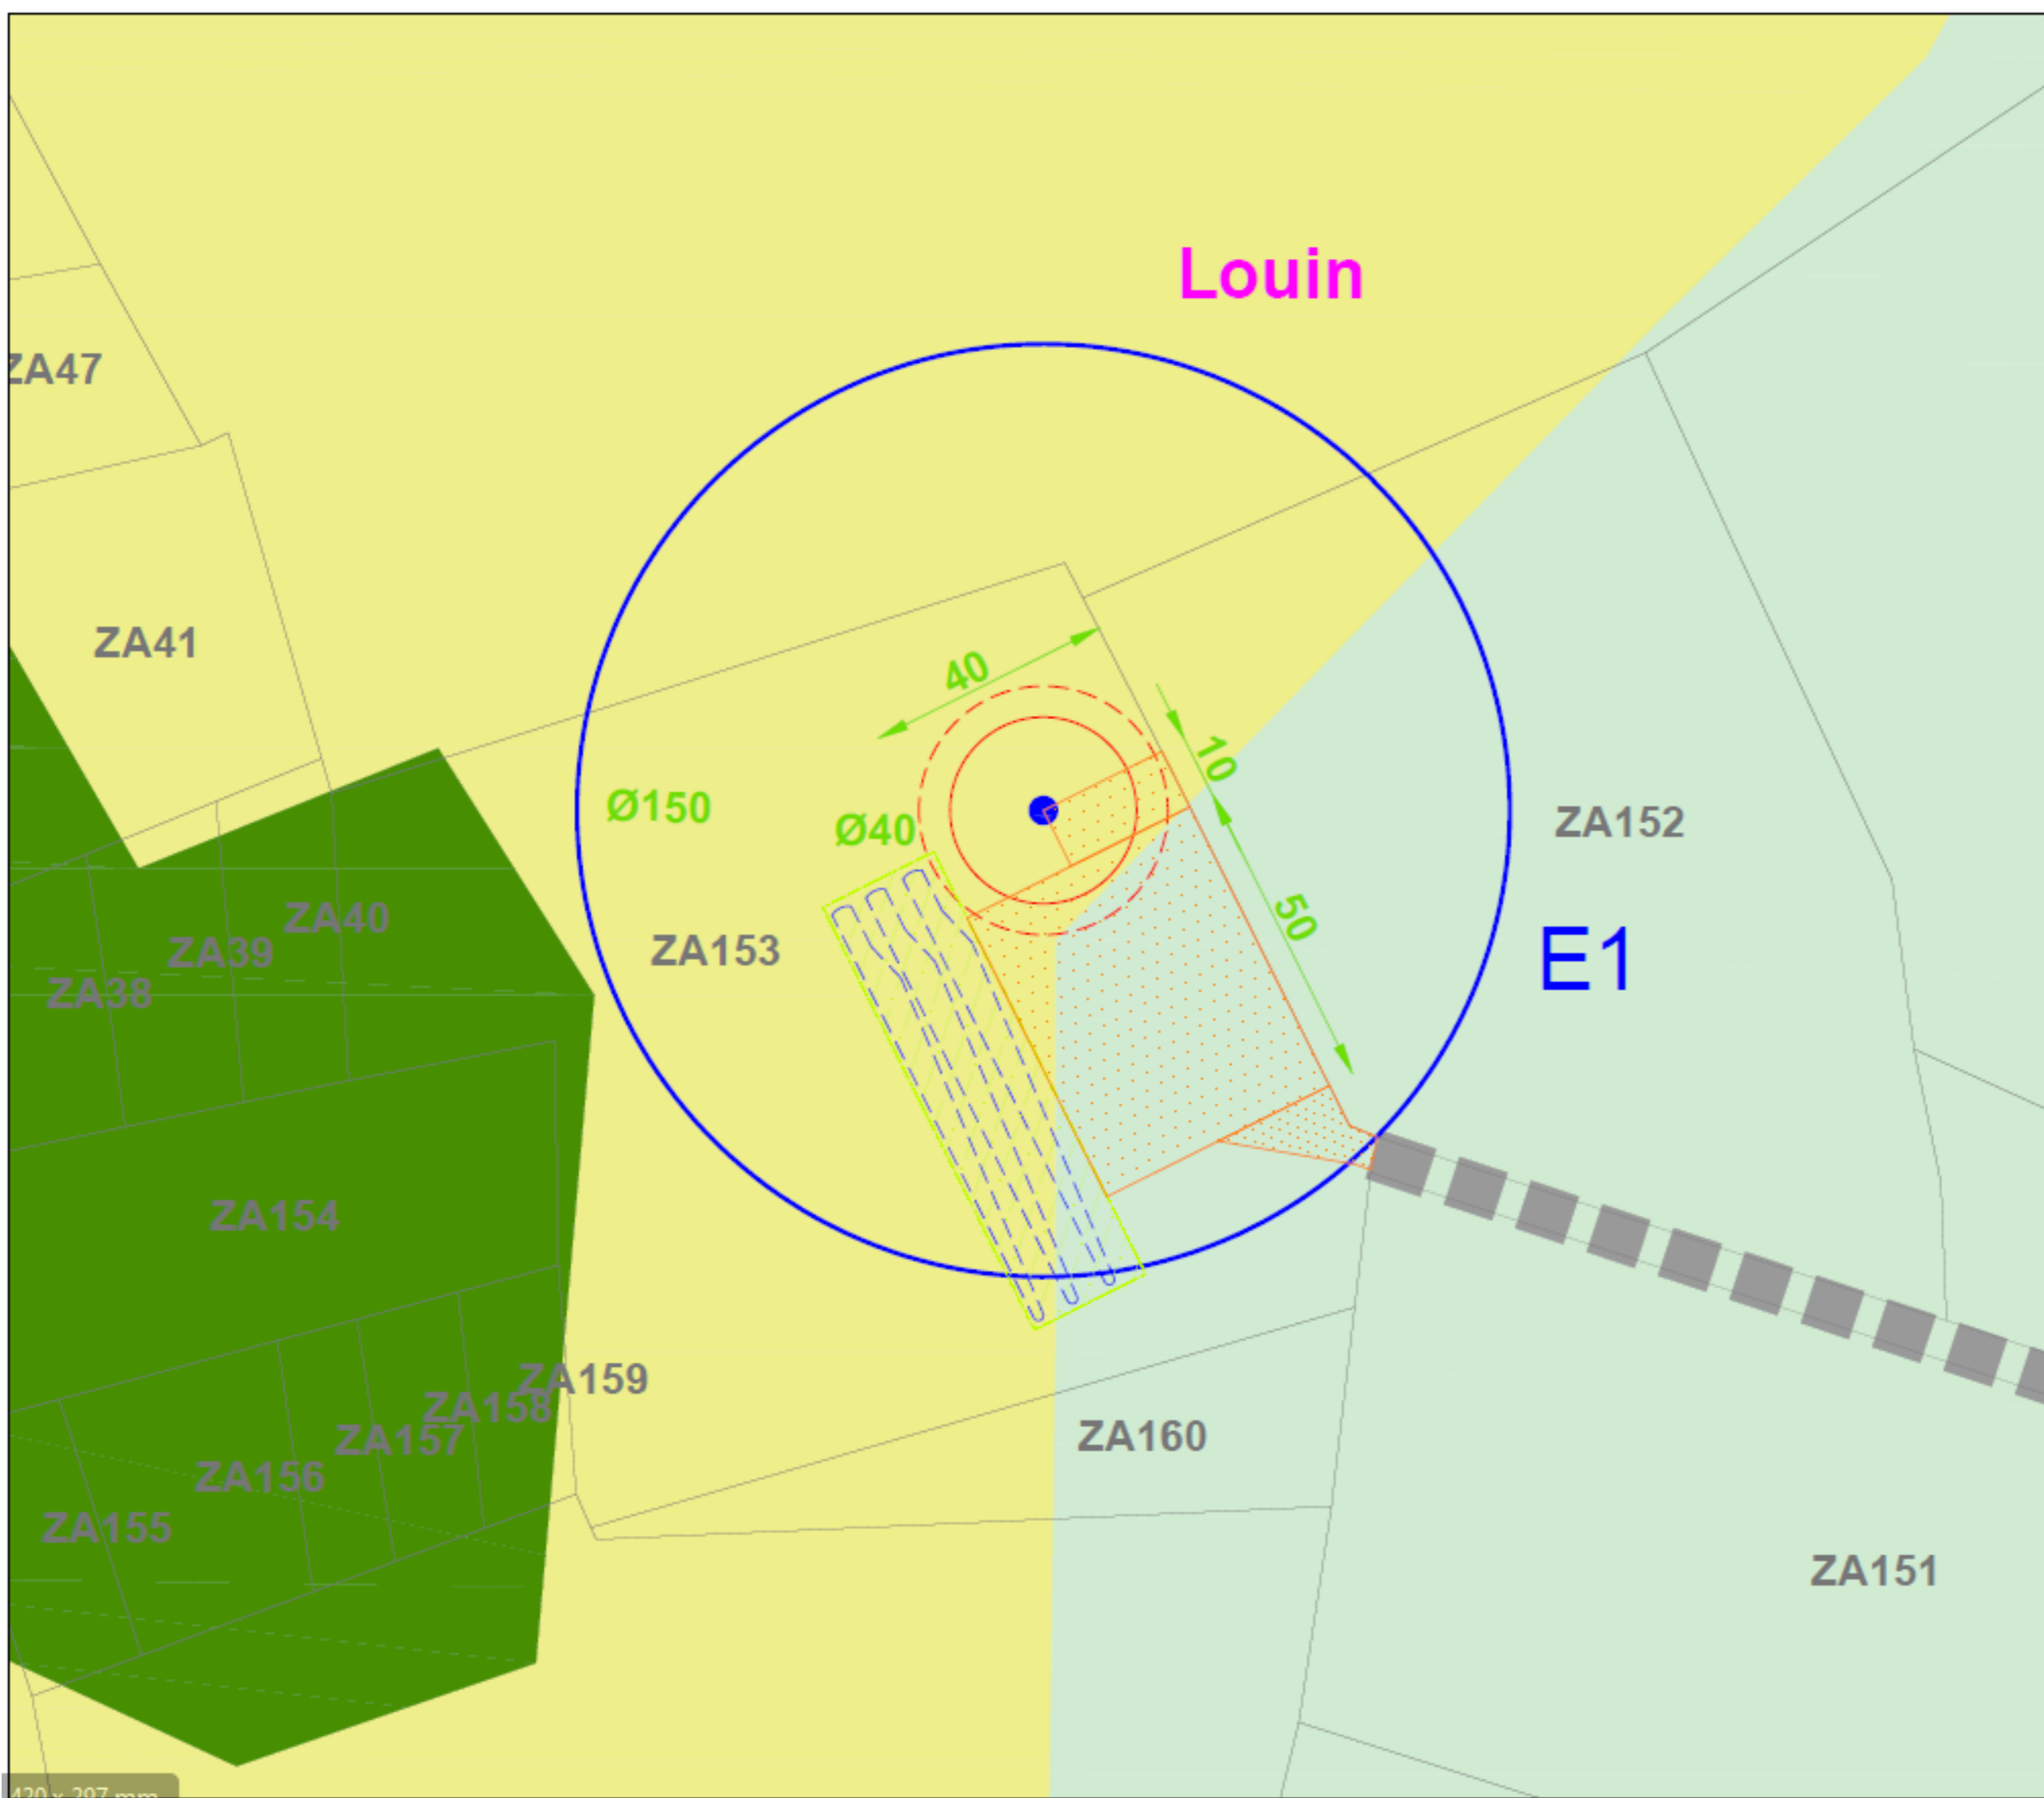








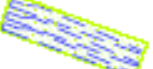





# Parc éolien de Louin





## Plan d'implantation de l'éolienne E2


Louin (79)



### LEGENDE

-  Eolienne : emprise du mât et du rotor
-  Fondation et zone d'excavation
-  Aire de grutage et chemin : aménagements définitifs
-  Pan coupé et accès : aménagements temporaires
-  Dimensions en mètres
-  Routes
-  Chemin
-  Zone de stockage des pales
-  Espaces boisés
-  Point d'eau
-  Bâtiment existant

### Occupation des sols (Corine Land Cover)

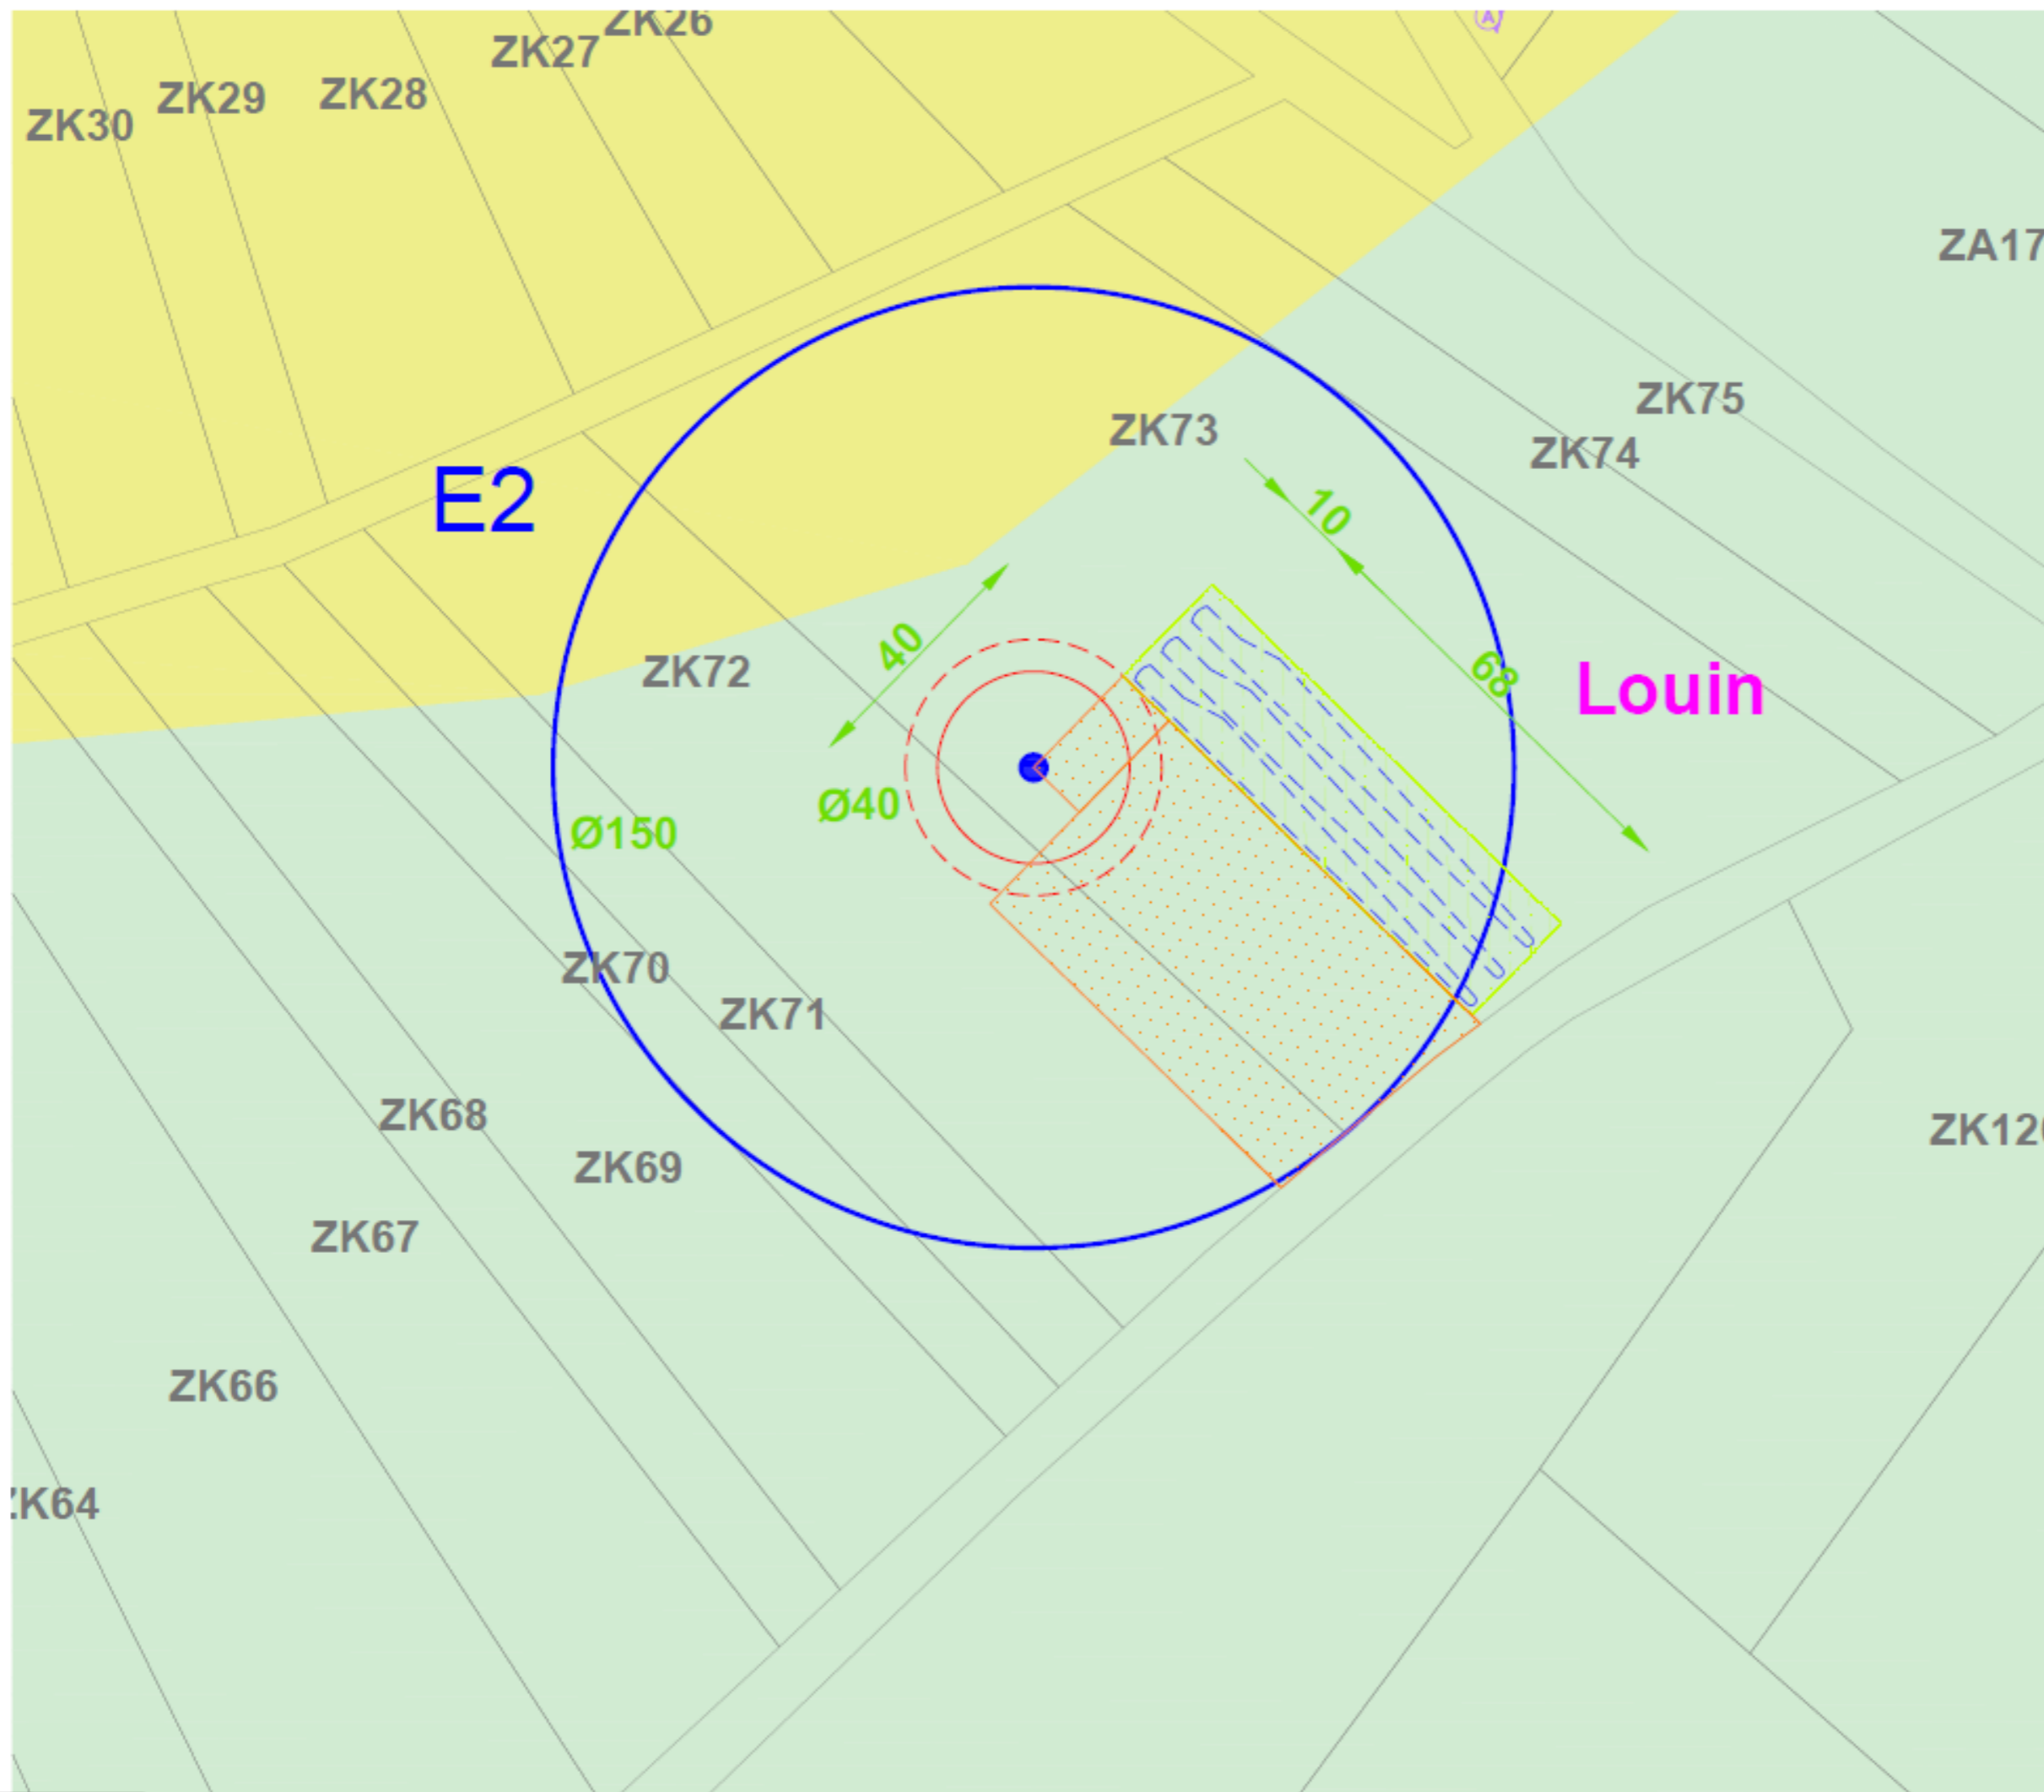-  Terres arables hors périmètres d'irrigation
-  Prairies et autres surfaces toujours en herbe à usage agricole
-  Systèmes culturaux et parcellaires
-  Forêt de feuillus










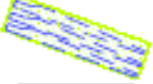

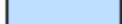

		Date:	Mai 2022
		Echelle:	1/1000
		Plan:	PC17_E2

# Parc éolien de Louin





## Plan d'implantation de l'éolienne E3


Louin (79)

### LEGENDE

-  Eolienne : emprise du mât et du rotor
-  Fondation et zone d'excavation
-  Aire de grutage et chemin : aménagements définitifs
-  Pan coupé et accès : aménagements temporaires
-  Dimensions en mètres
-  Routes
-  Chemin
-  Zone de stockage des pales
-  Espaces boisés
-  Point d'eau
-  Bâtiment existant

### Occupation des sols(Corine Land Cover)

-  Terres arables hors périmètres d'irrigation
-  Prairies et autres surfaces toujours en herbe à usage agricole
-  Systèmes culturaux et parcellaires
-  Forêt de feuillus

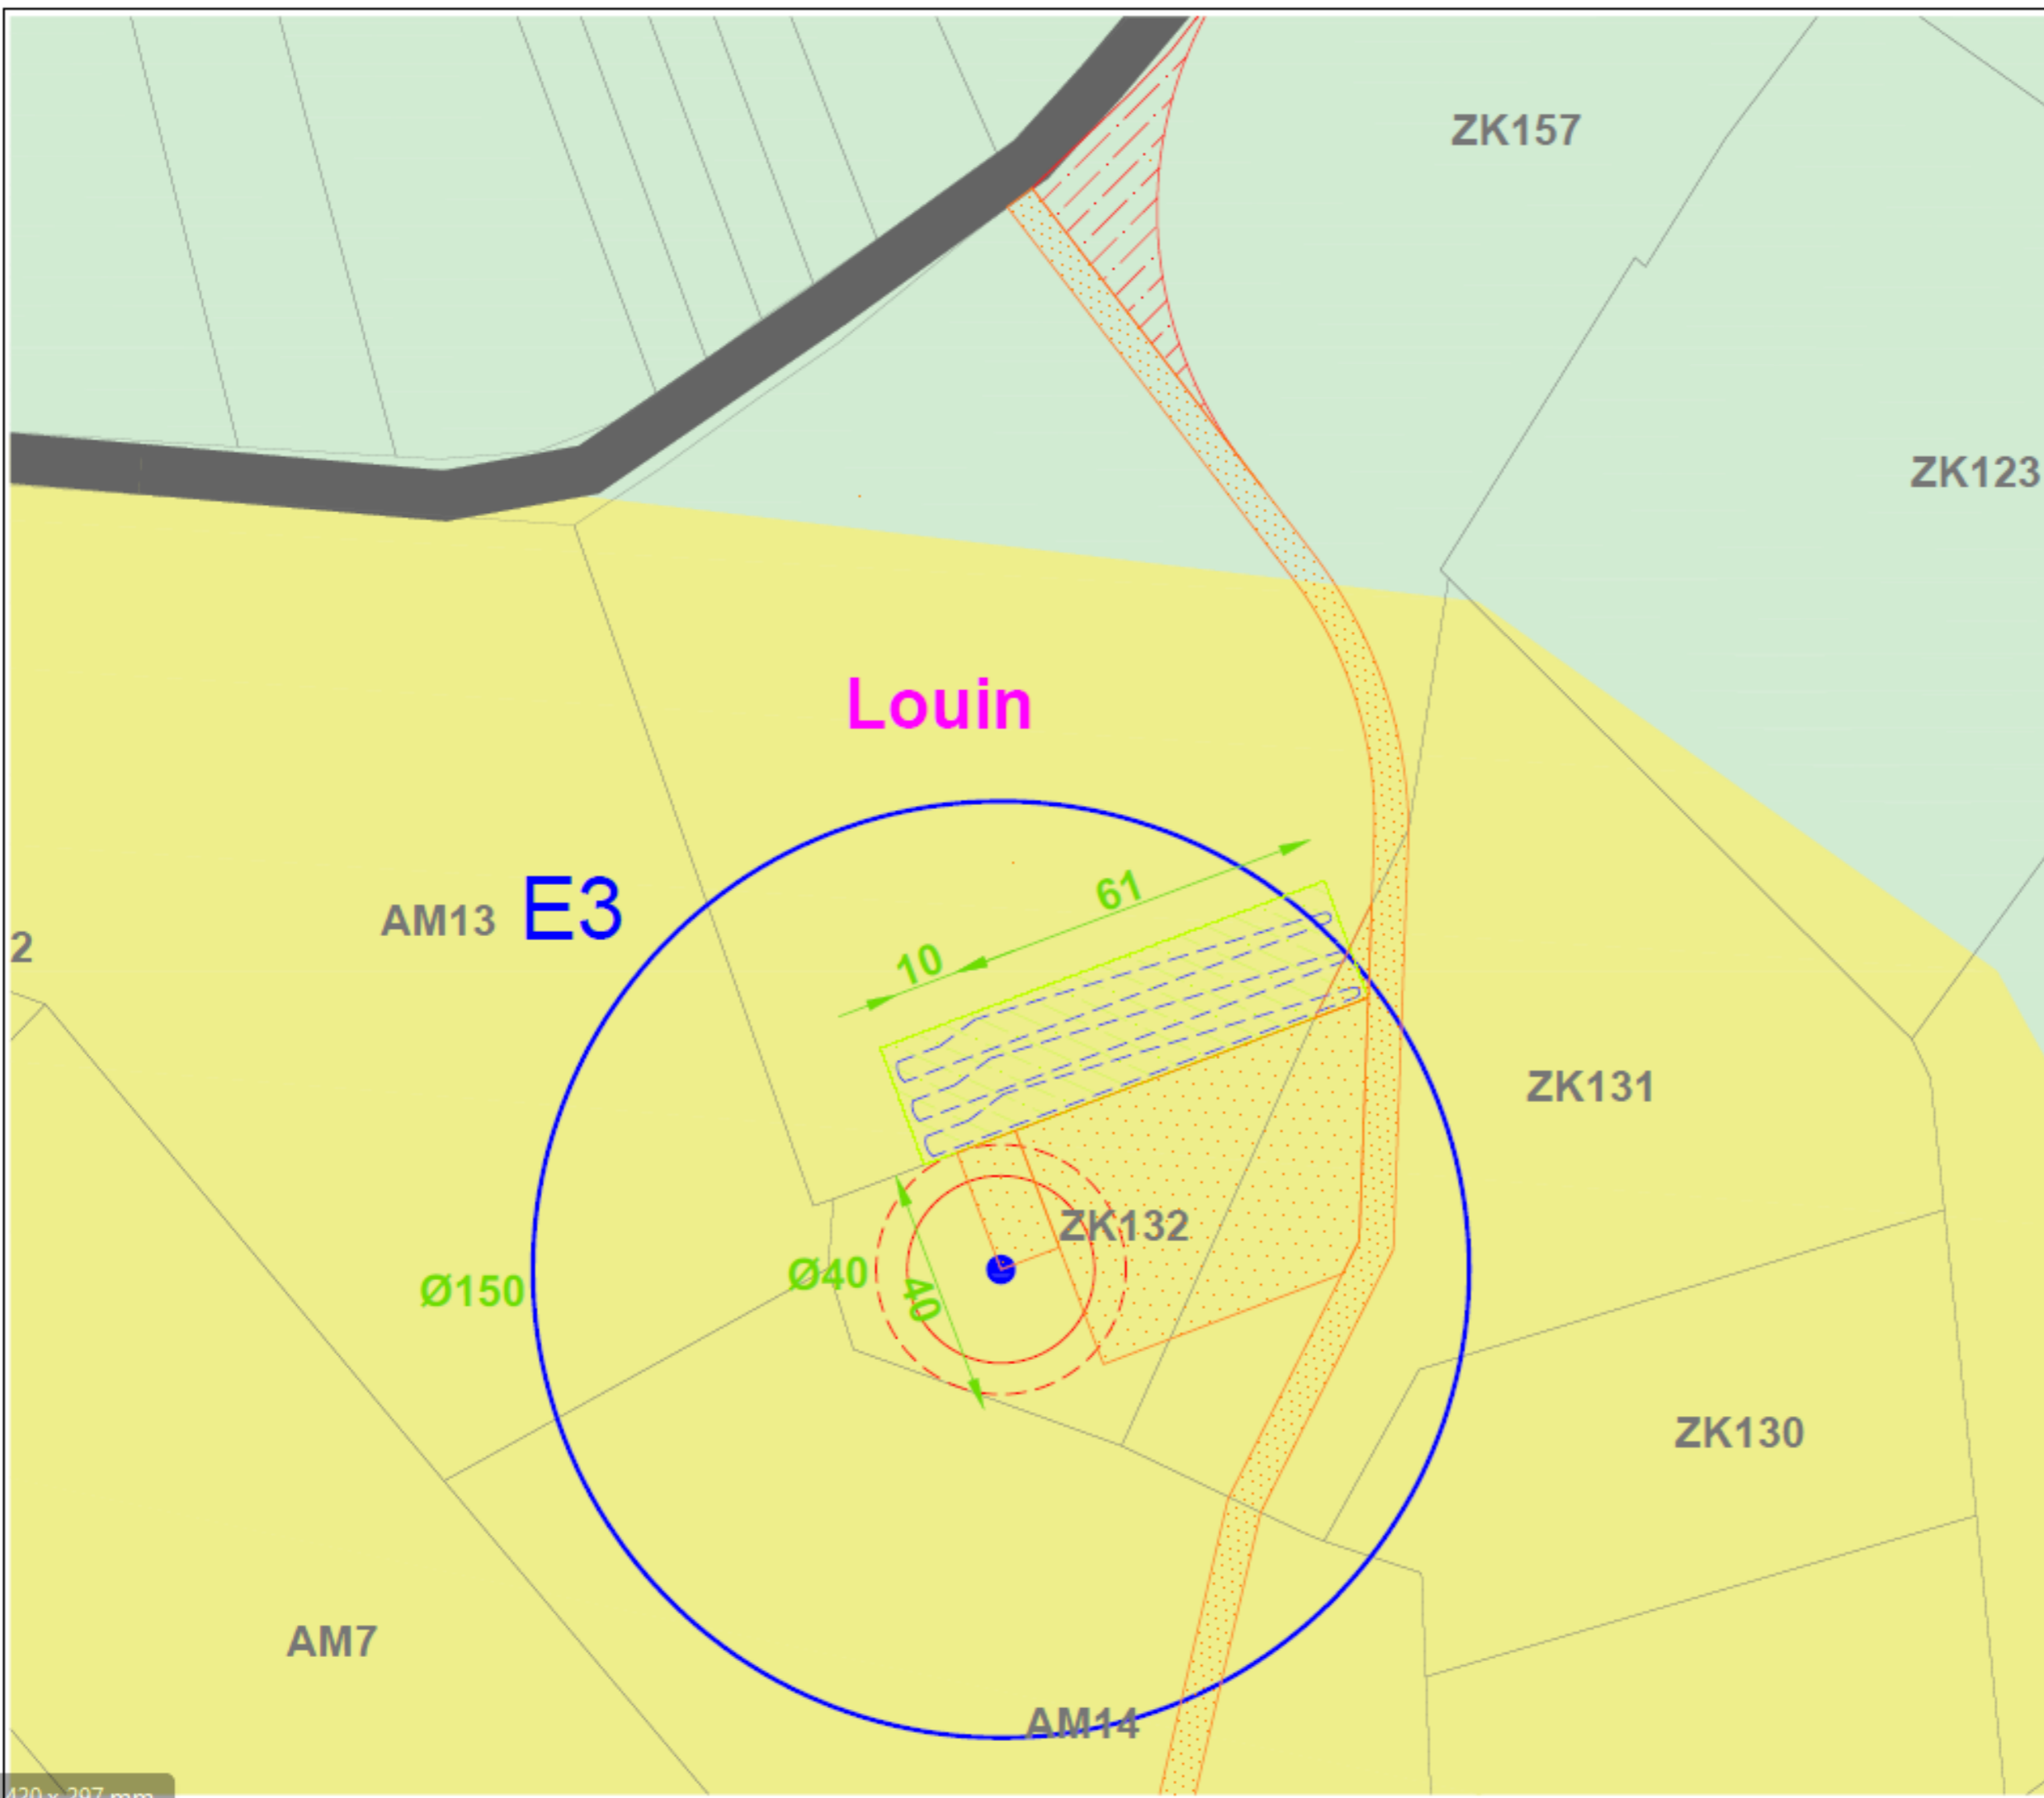


# Parc éolien de Louin



## Plan d'implantation de l'éolienne E4

Louin (79)

### LEGENDE


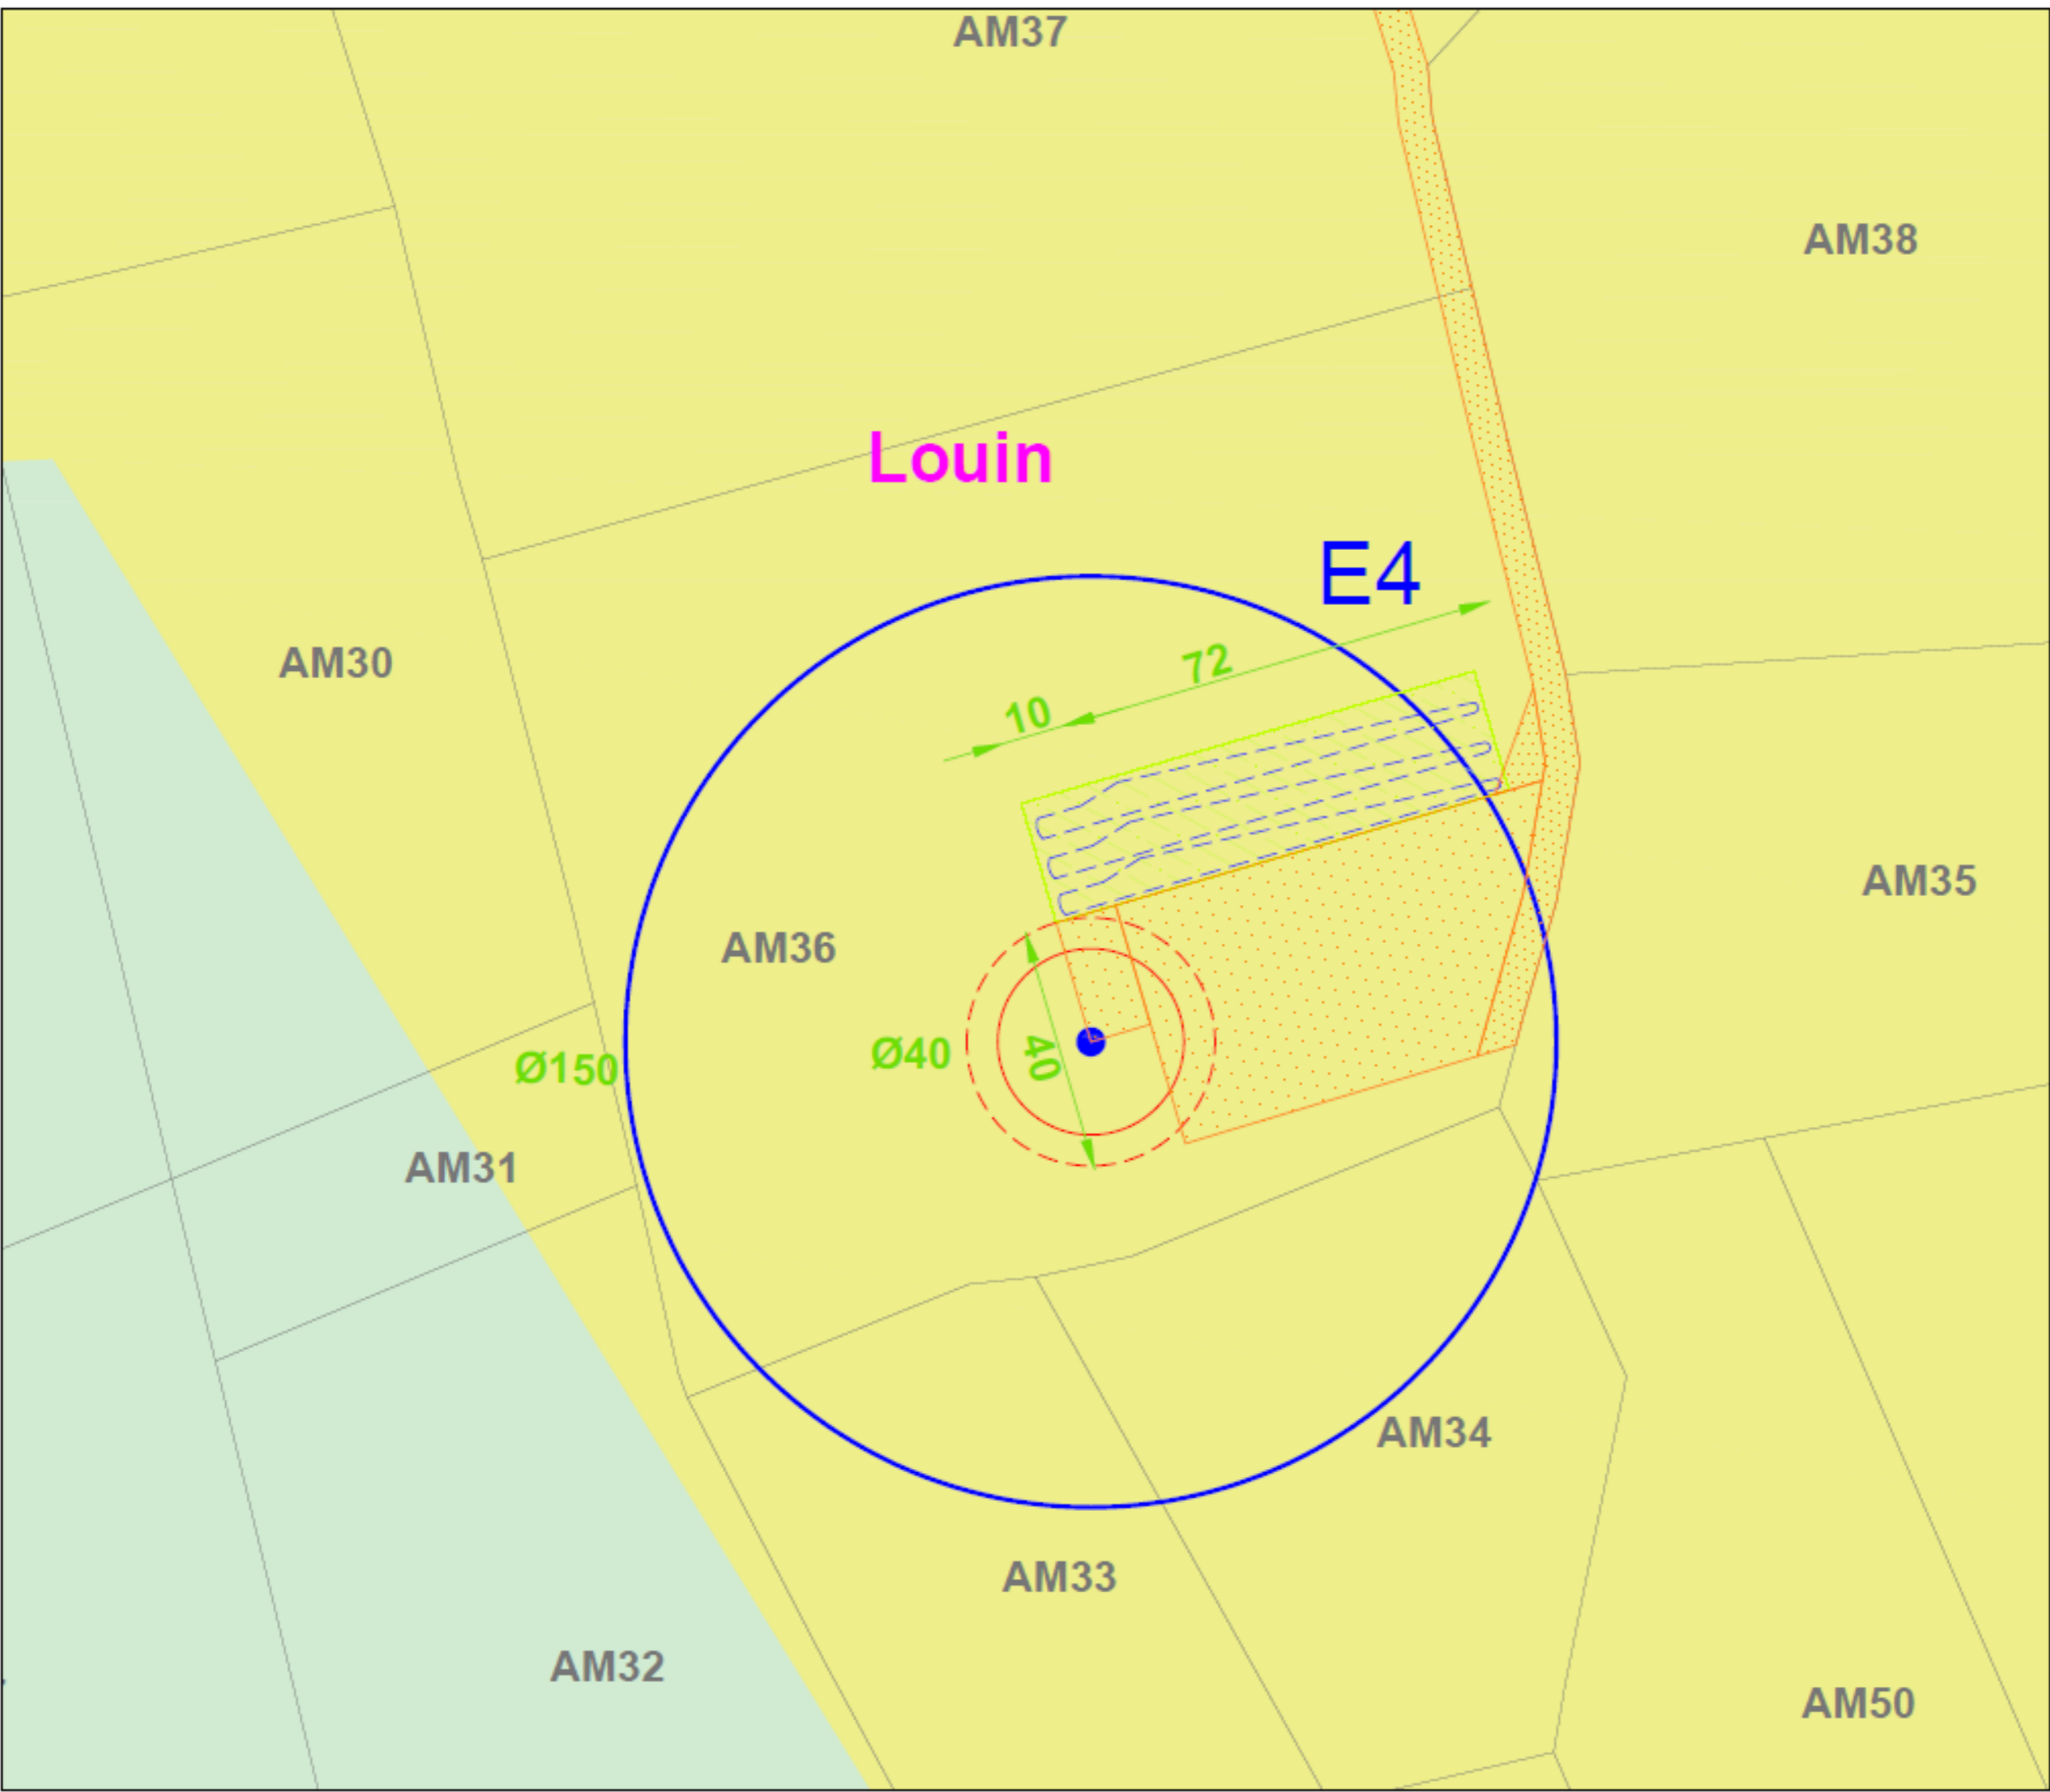
-  Eolienne : emprise du mât et du rotor
  -  Fondation et zone d'excavation
  -  Aire de grutage et chemin : aménagements définitifs
  -  Pan coupé et accès : aménagements temporaires
  -  Dimensions en mètres
  -  Routes
  -  Chemin
  -  Zone de stockage des pales
  -  Espaces boisés
  -  Point d'eau
  -  Bâtiment existant
- Occupation des sols(Corine Land Cover)**
-  Terres arables hors périmètres d'irrigation
  -  Prairies et autres surfaces toujours en herbe à usage agricole
  -  Systèmes culturaux et parcellaires
  -  Forêt de feuillus



		Date: Mai 2022
		Echelle: 1/1000
		Plan: PC17_E4



Coupe A-A (Ech 1/100):

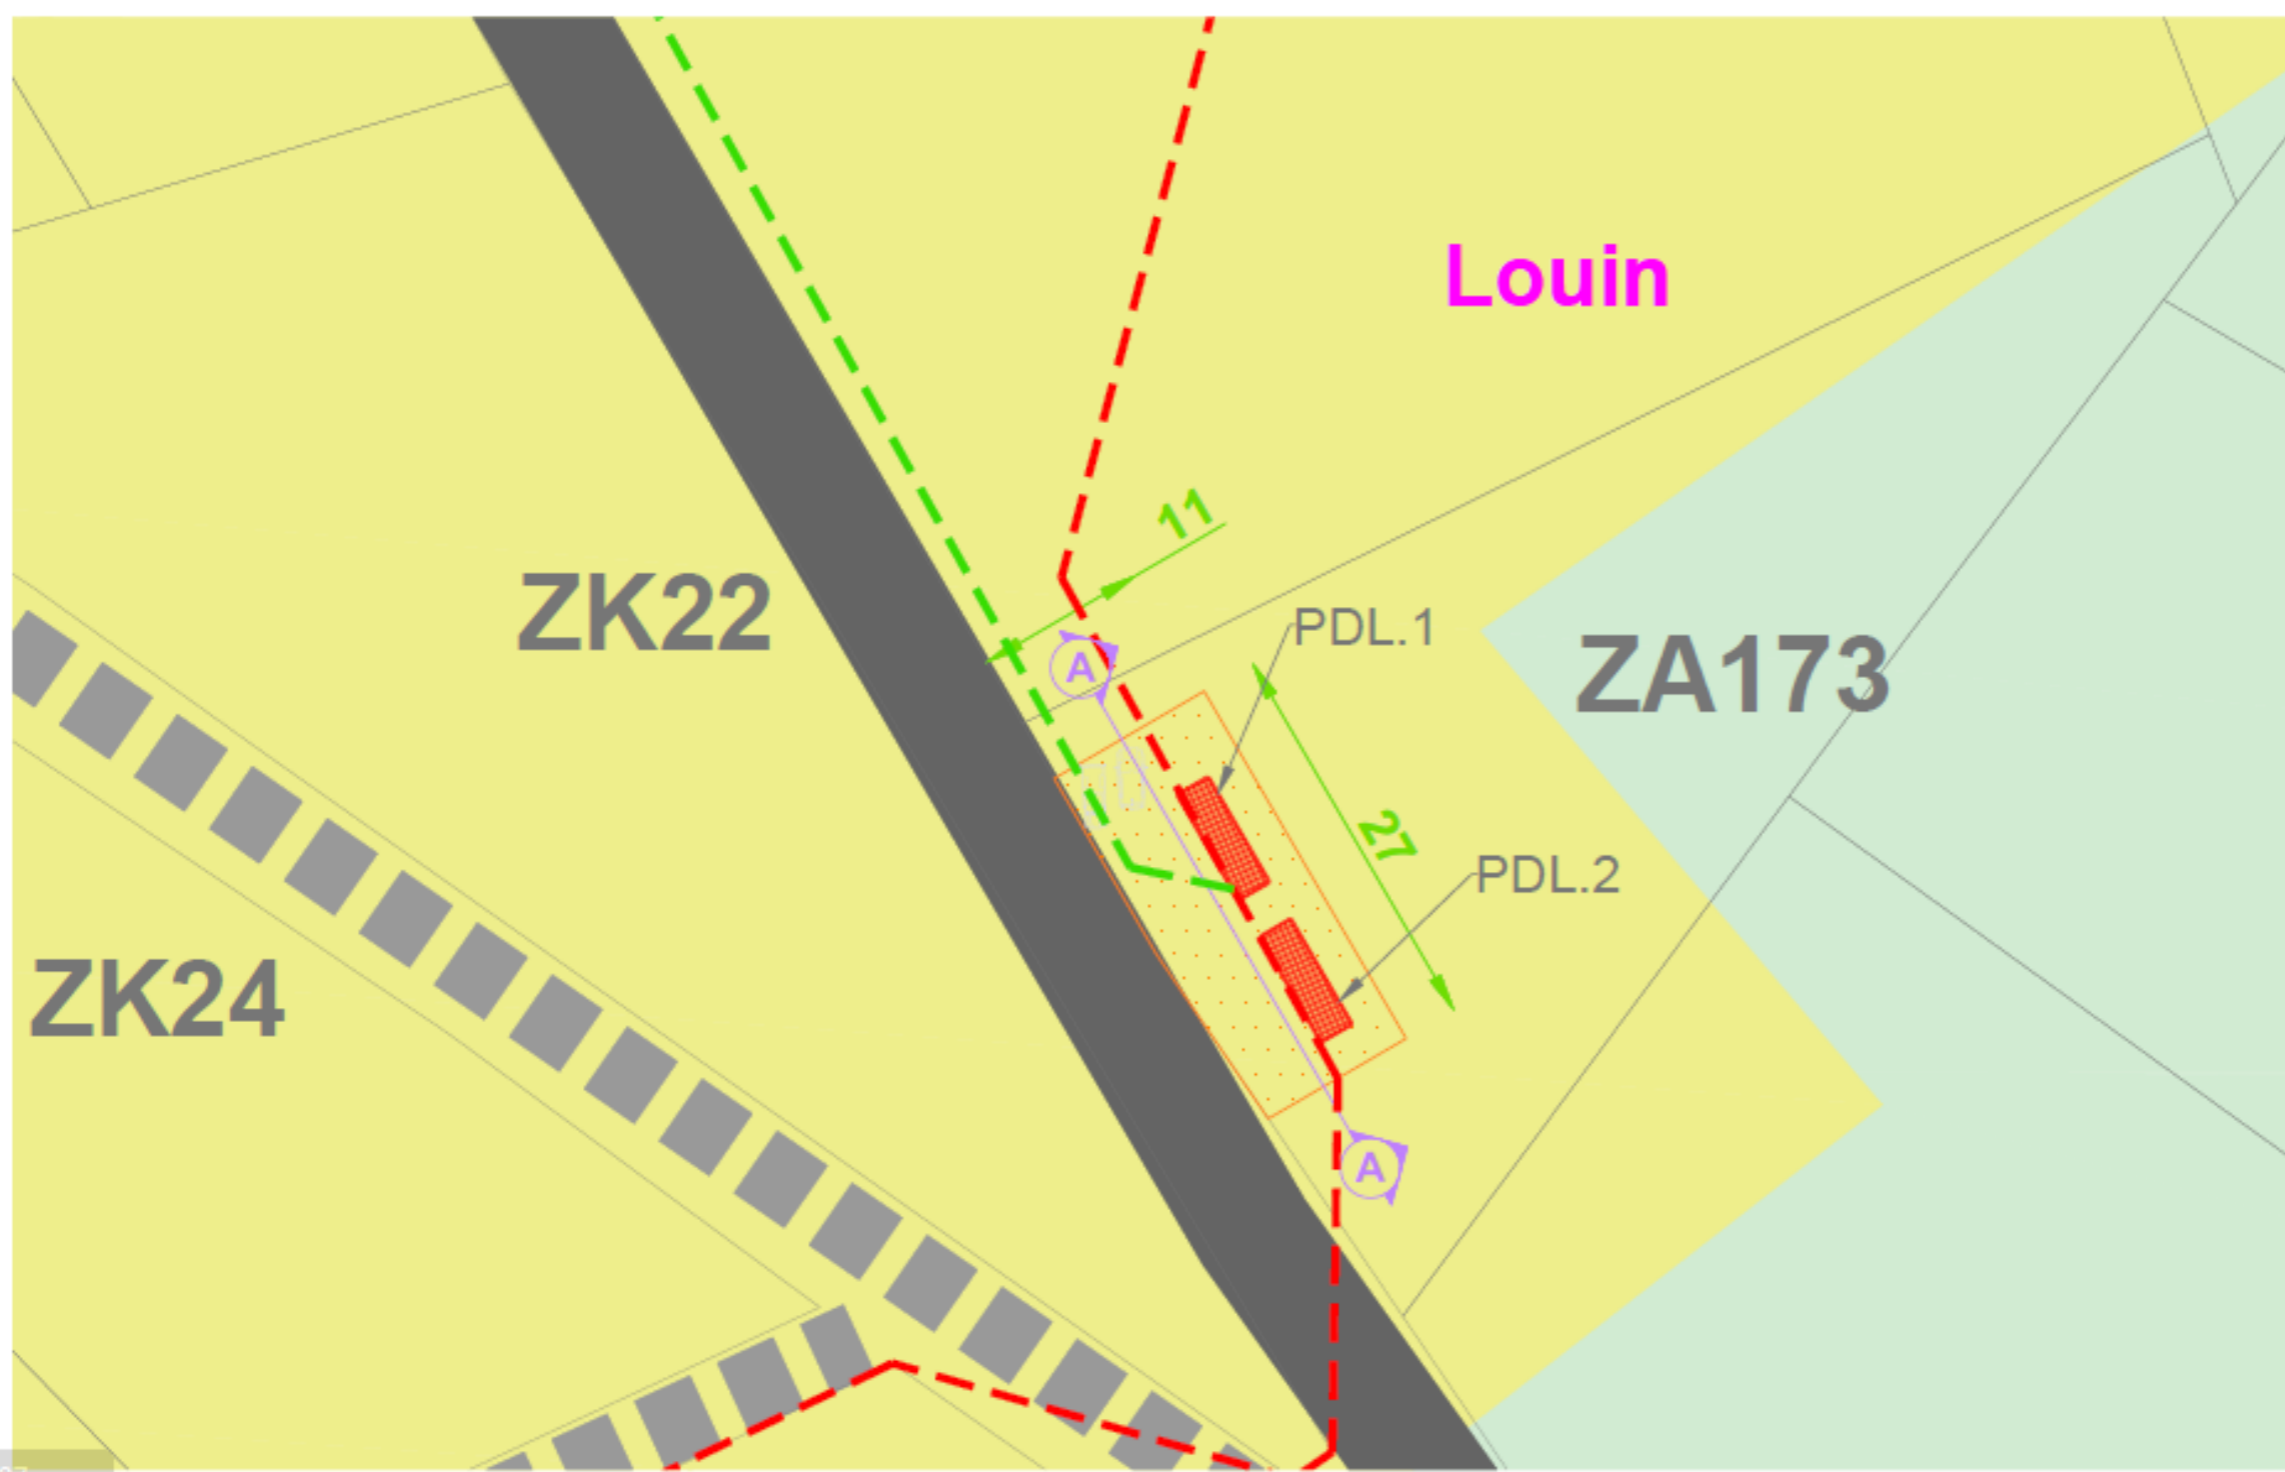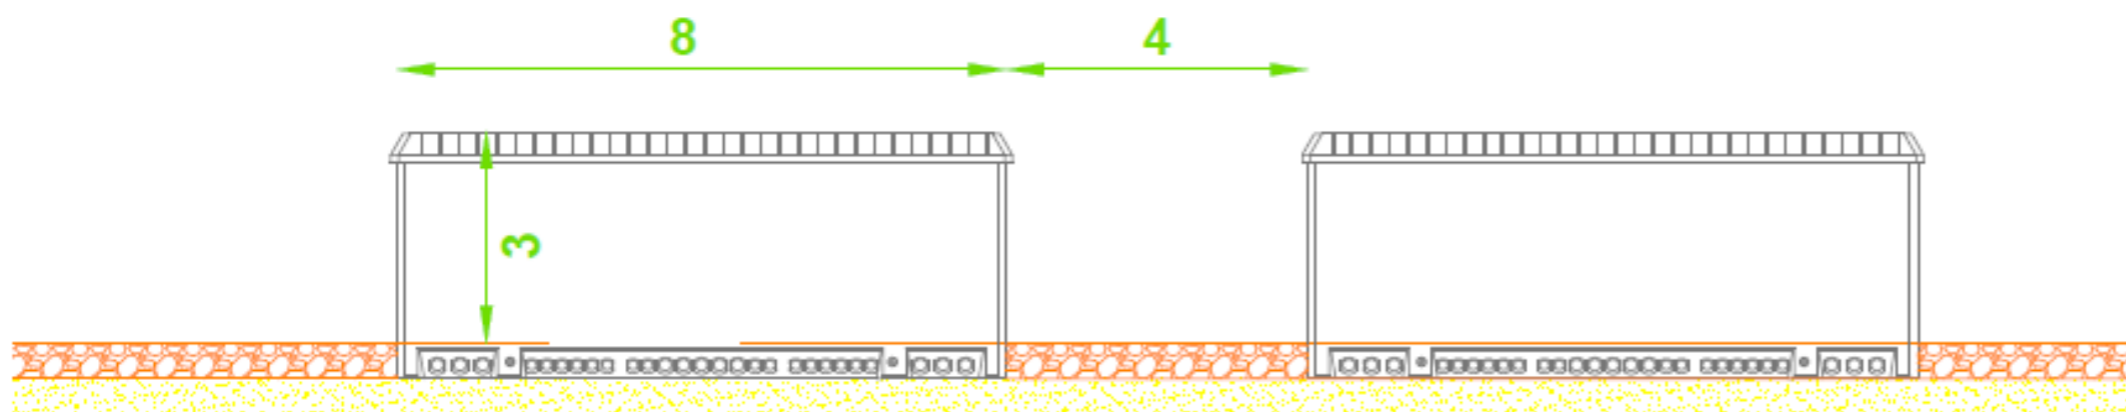

# Parc éolien de Louin

## Plan des postes de livraison

Louin (79)

### LEGENDE

- Poste de livraison
- Chemin d'accès : aménagements définitifs
- Limites communes
- Réseau électrique externe
- Réseau électrique interne
- Routes
- Chemin

### Occupation des sols (Corine Land Cover)

- Terres arables hors périmètres d'irrigation
- Prairies et autres surfaces toujours en herbe à usage agricole
- Systèmes culturaux et parcellaires
- Forêt de feuillus



Date:	Mai 2022
Echelle:	1/500 - 1/100
Plan:	PC17_PDL












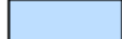



# Parc éolien de Louin


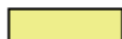
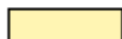

## Plan du raccordement électrique


Louin (79)

### LEGENDE

-  Eolienne : emprise du mât et du rotor
-  Aire de grutage et chemin : aménagements définitifs
-  Distance de 500m depuis l'axe des éoliennes
-  Distance de 600m depuis l'axe des éoliennes
-  Routes
-  Chemin
-  Réseau électrique interne
-  Probable raccordement vers le poste source de Airvault
-  Probable raccordement vers le futur poste source de La Maucarière
-  Limites communes
-  Espaces boisés
-  Point d'eau
-  Bâtiment existant

### Occupation des sols(Corine Land Cover)

-  Terres arables hors périmètres d'irrigation
-  Prairies et autres surfaces toujours en herbe à usage agricole
-  Systèmes culturaux et parcellaires
-  Forêt de feuillus

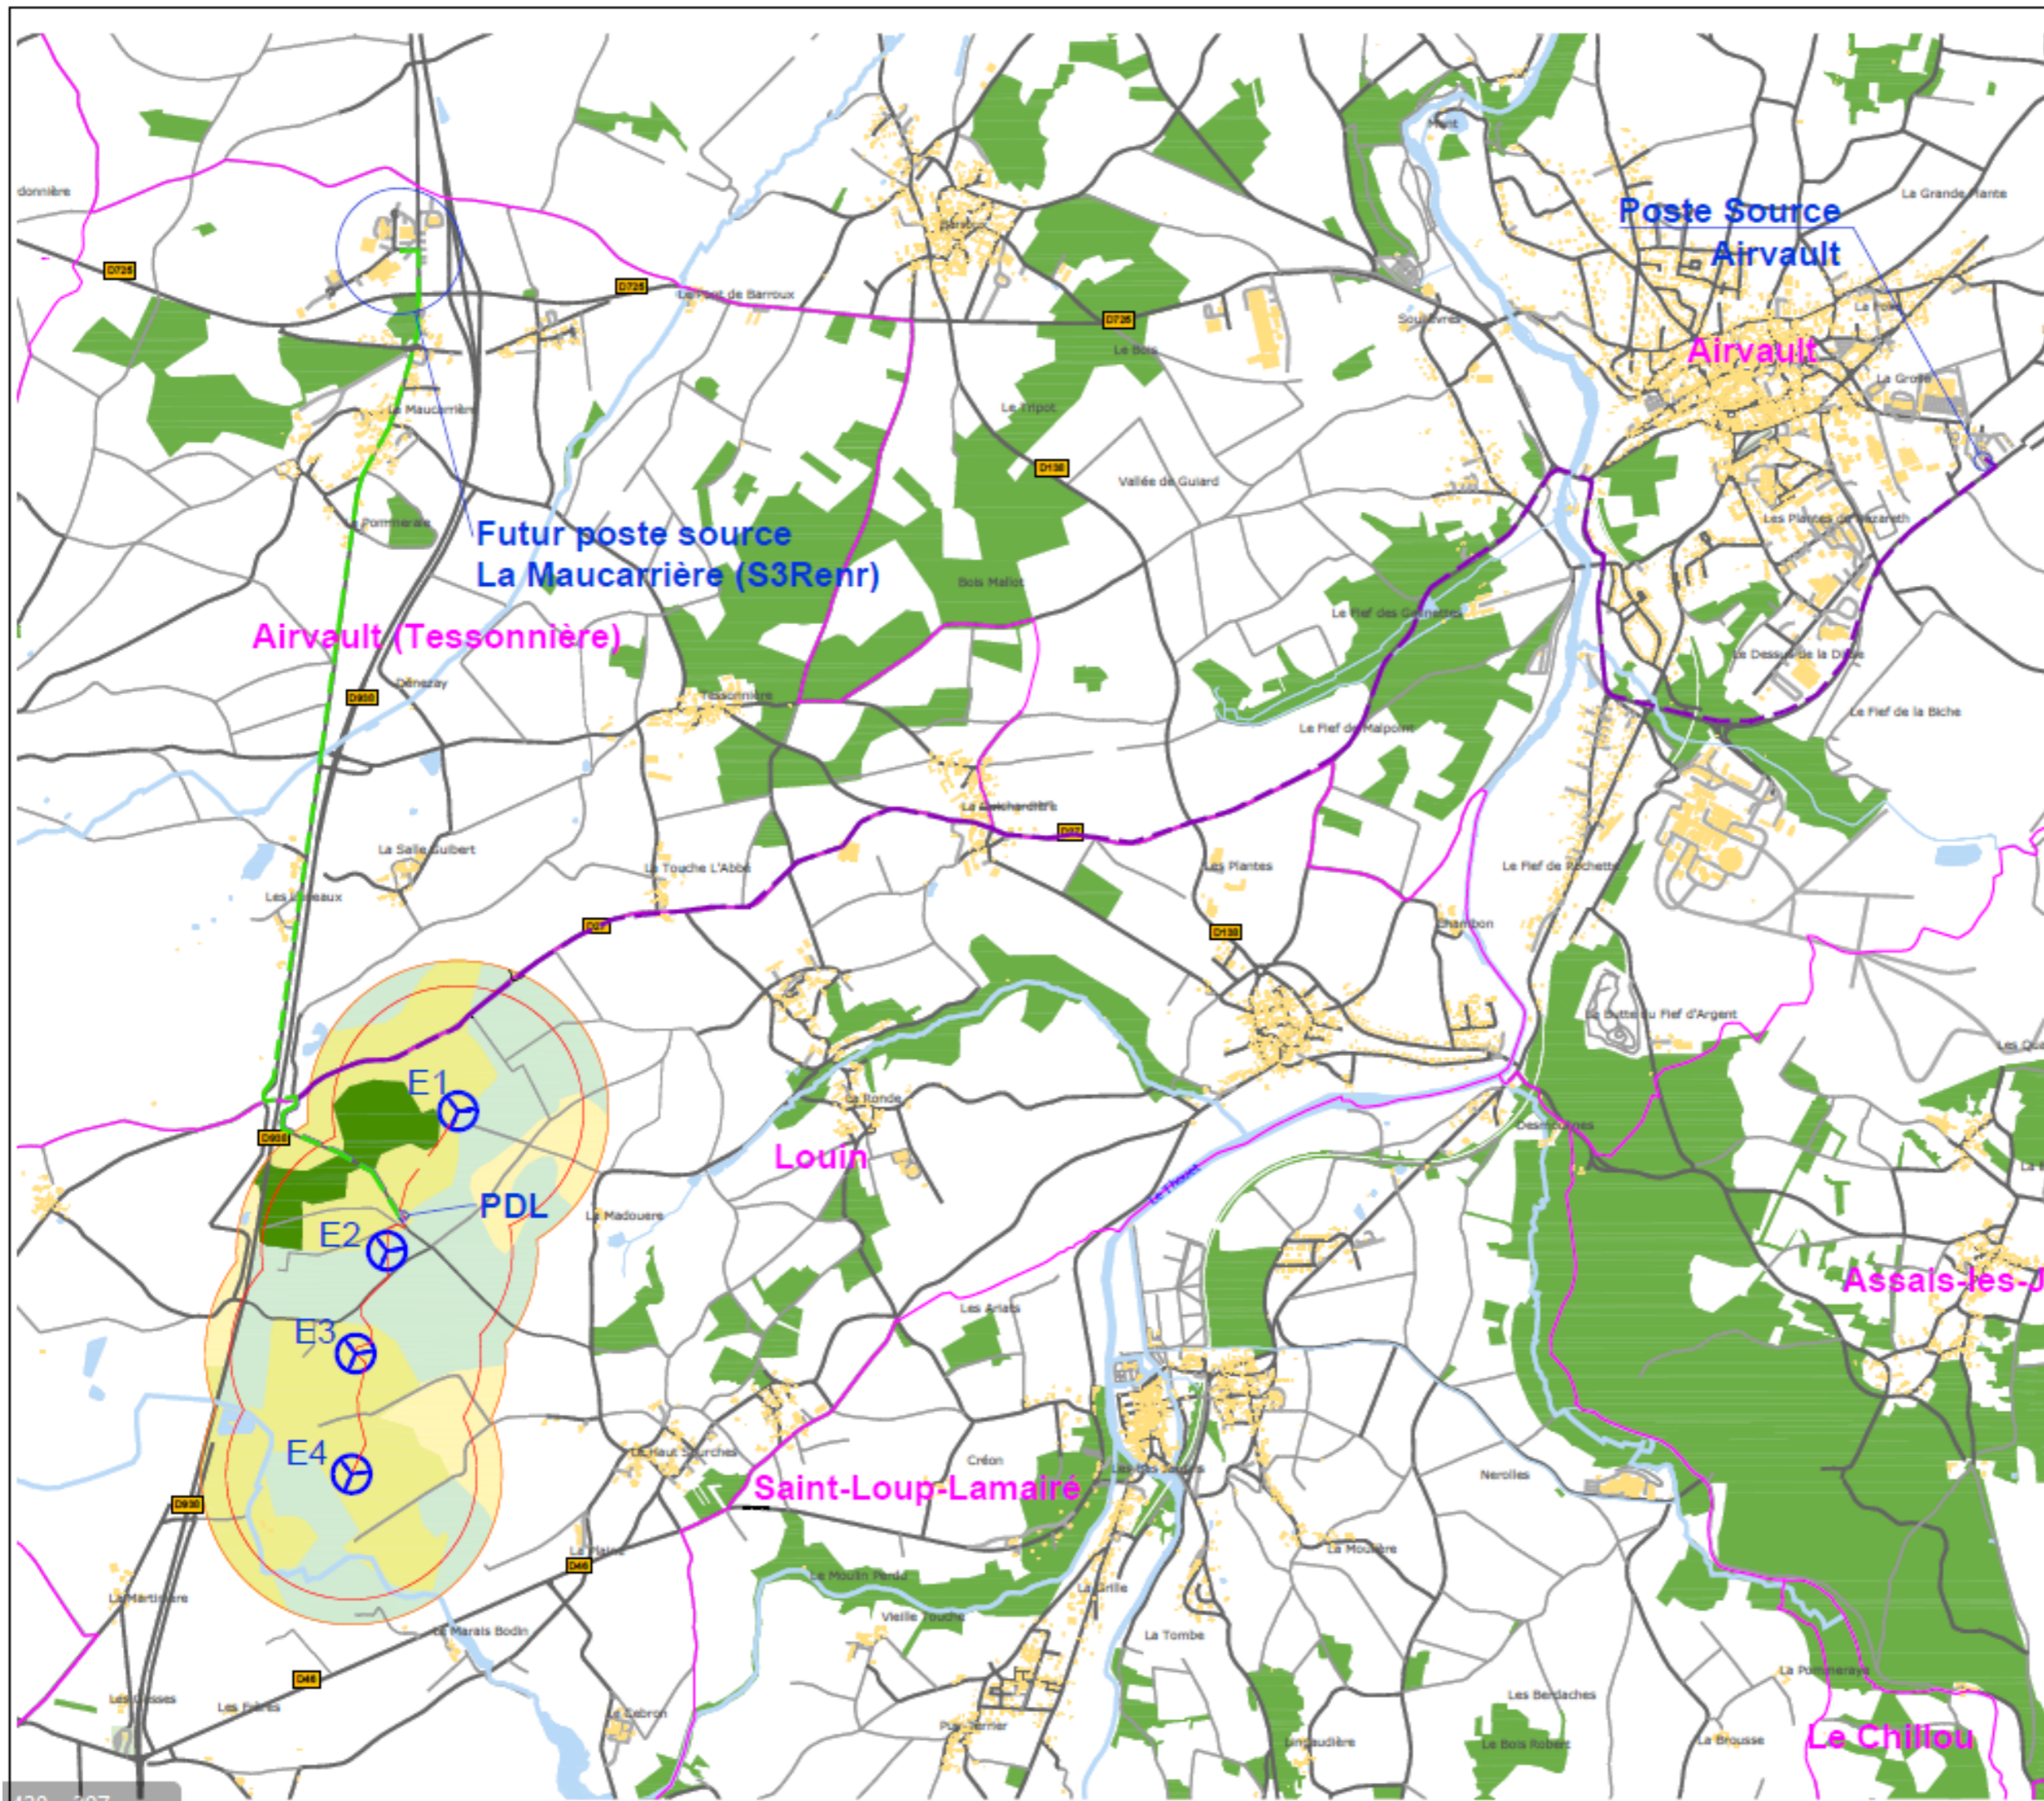

Date:	Mai 2022
Echelle:	1/25000
Plan:	PC17_Ens1
















# Parc éolien de Louin




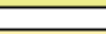
## Plan du raccordement électrique - E1 et E2


Louin (79)

### LEGENDE

-  Eolienne : emprise du mât et du rotor
-  Aire de grutage et chemin : aménagements définitifs
-  Distance de 500m depuis l'axe des éoliennes
-  Distance de 600m depuis l'axe des éoliennes
-  Routes
-  Chemin
-  Réseau électrique interne
-  Probable raccordement vers le poste source de Airvault
-  Probable raccordement vers le futur poste source de La Maucarière
-  Limites communes
-  Espaces boisés
-  Point d'eau
-  Bâtiment existant

### Occupation des sols(Corine Land Cover)

-  Terres arables hors périmètres d'irrigation
-  Prairies et autres surfaces toujours en herbe à usage agricole
-  Systèmes culturaux et parcellaires
-  Forêt de feuillus

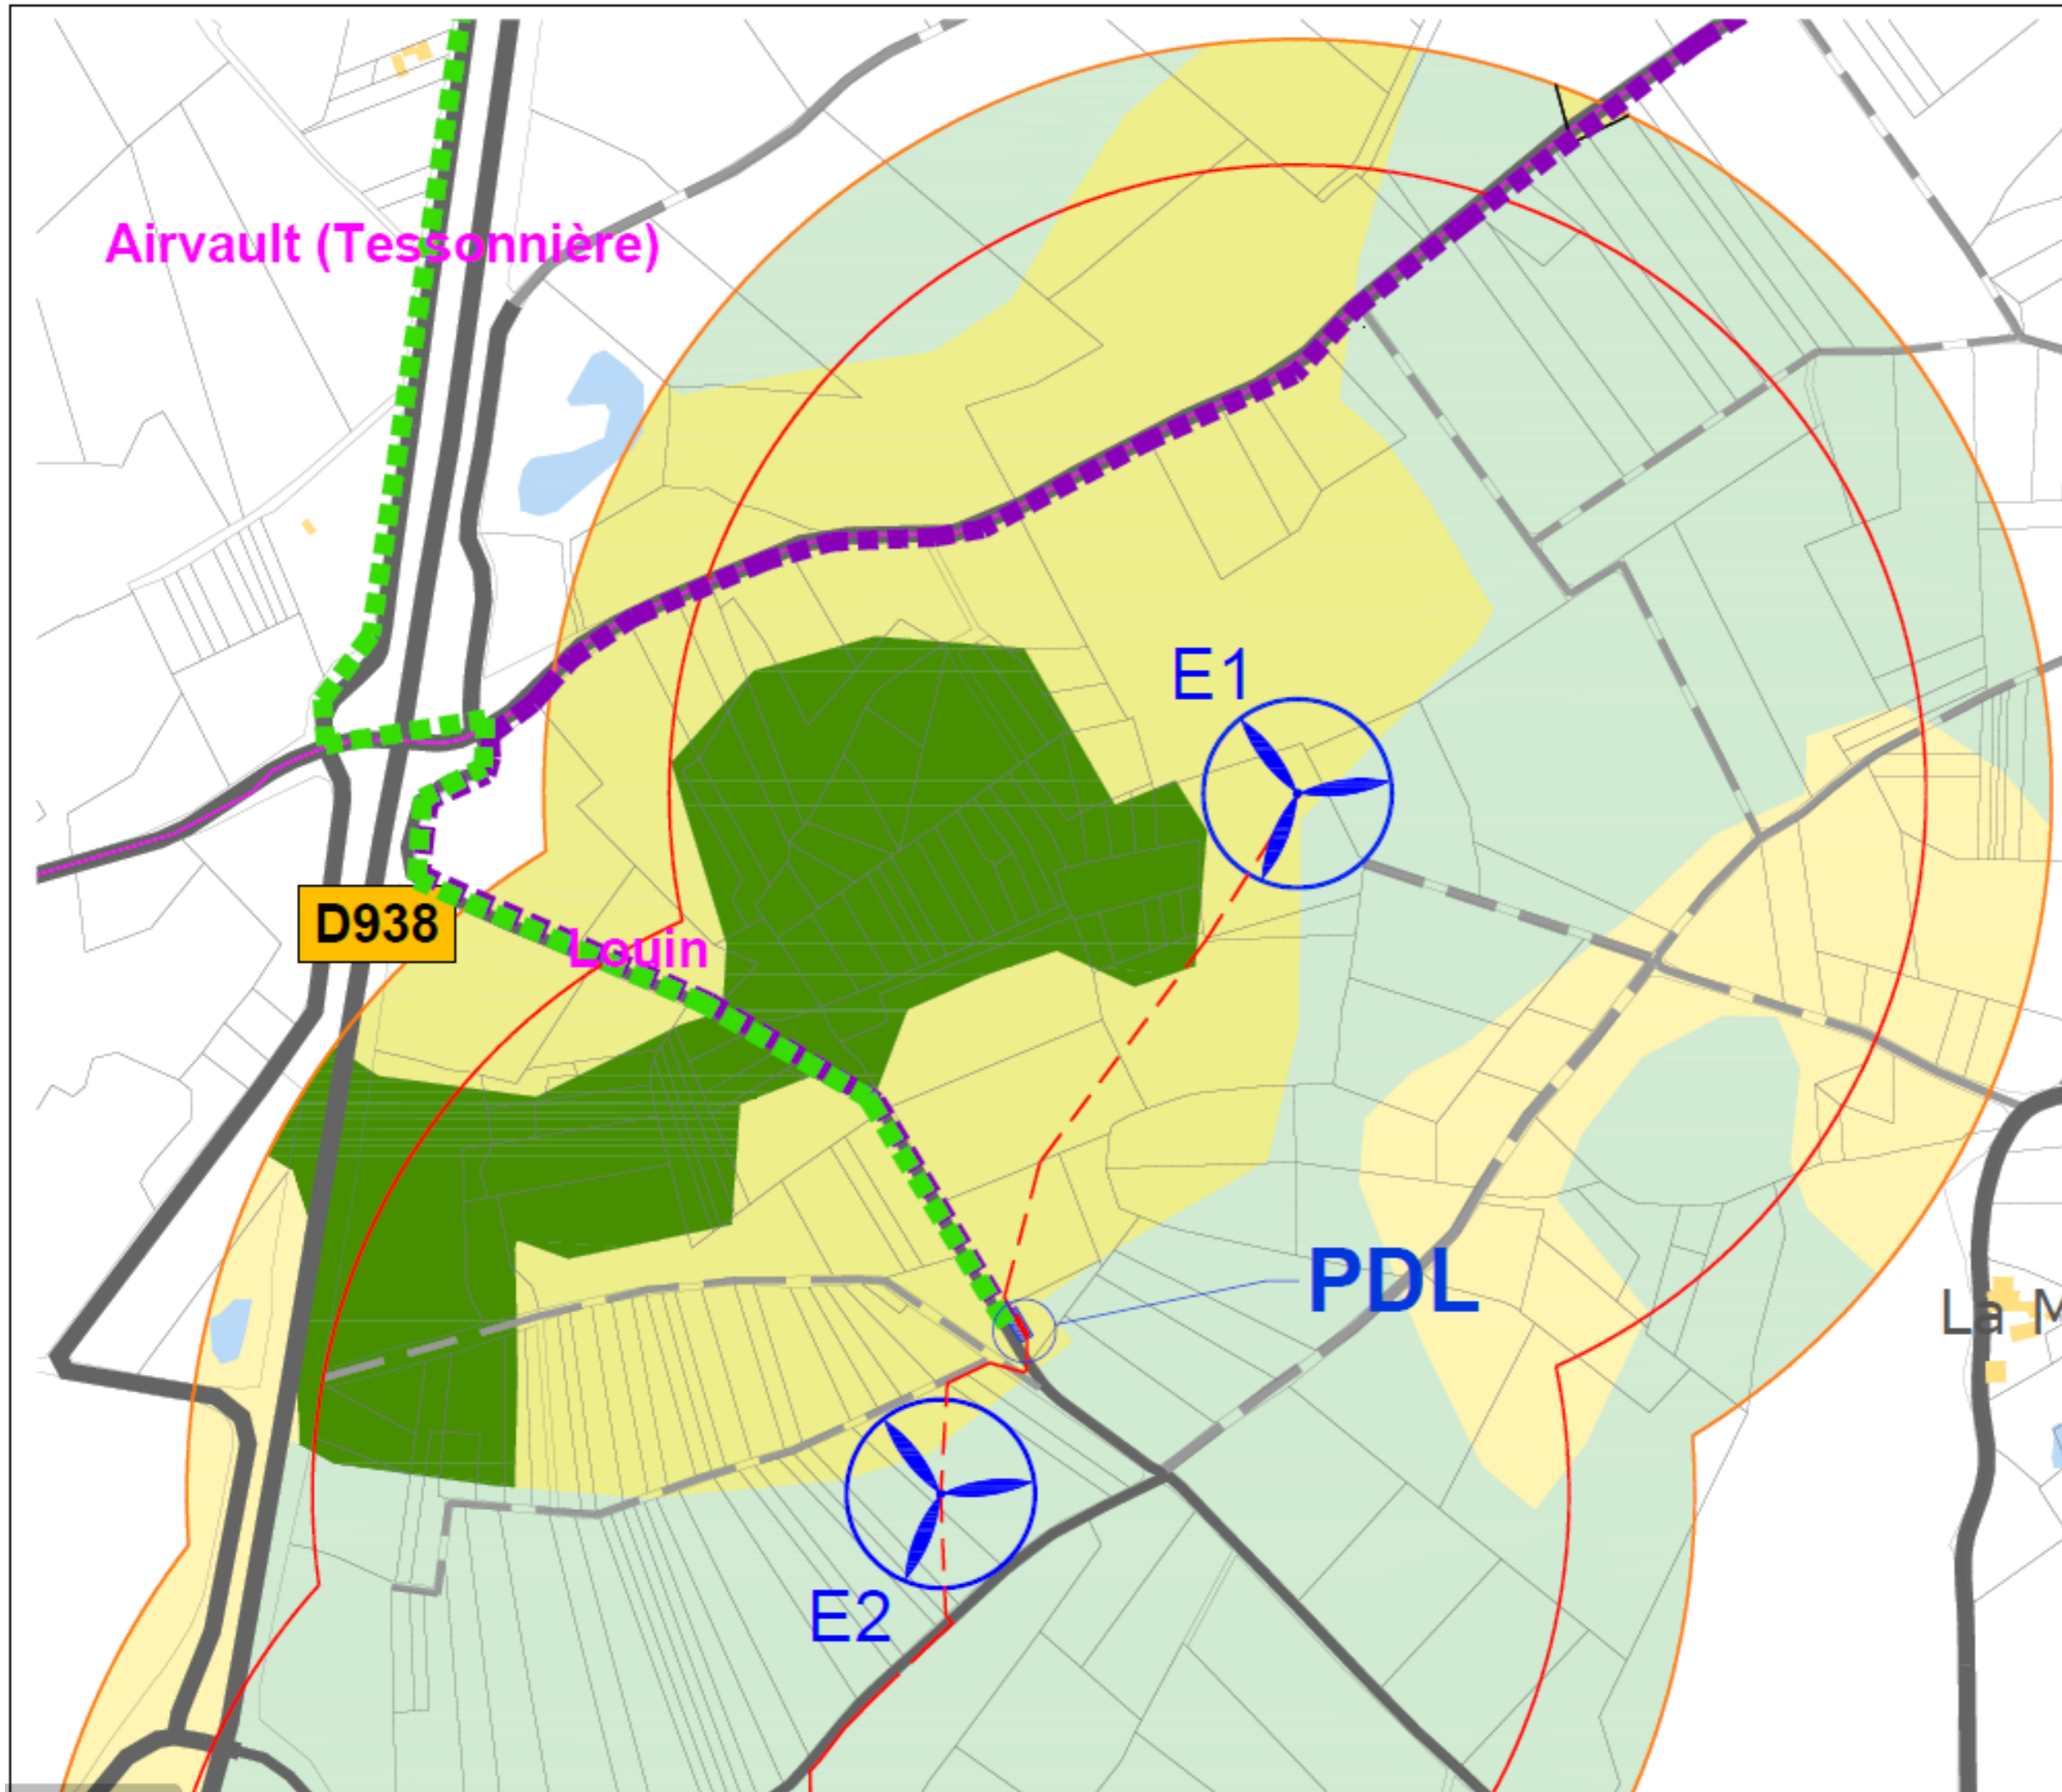














Date:	Mai 2022
Echelle:	1/5000
Plan:	PC17_Ens2

# Parc éolien de Louin





## Plan du raccordement électrique - E3 et E4


Louin (79)

### LEGENDE

-  Eolienne : emprise du mât et du rotor
-  Aire de grutage et chemin : aménagements définitifs
-  Distance de 500m depuis l'axe des éoliennes
-  Distance de 600m depuis l'axe des éoliennes
-  Routes
-  Chemin
-  Réseau électrique interne
-  Probable raccordement vers le poste source de Airvault
-  Probable raccordement vers le futur poste source de La Maucarnière
-  Limites communes
-  Espaces boisés
-  Point d'eau
-  Bâtiment existant

### Occupation des sols(Corine Land Cover)

-  Terres arables hors périmètres d'irrigation
-  Prairies et autres surfaces toujours en herbe à usage agricole
-  Systèmes culturaux et parcellaires
-  Forêt de feuillus

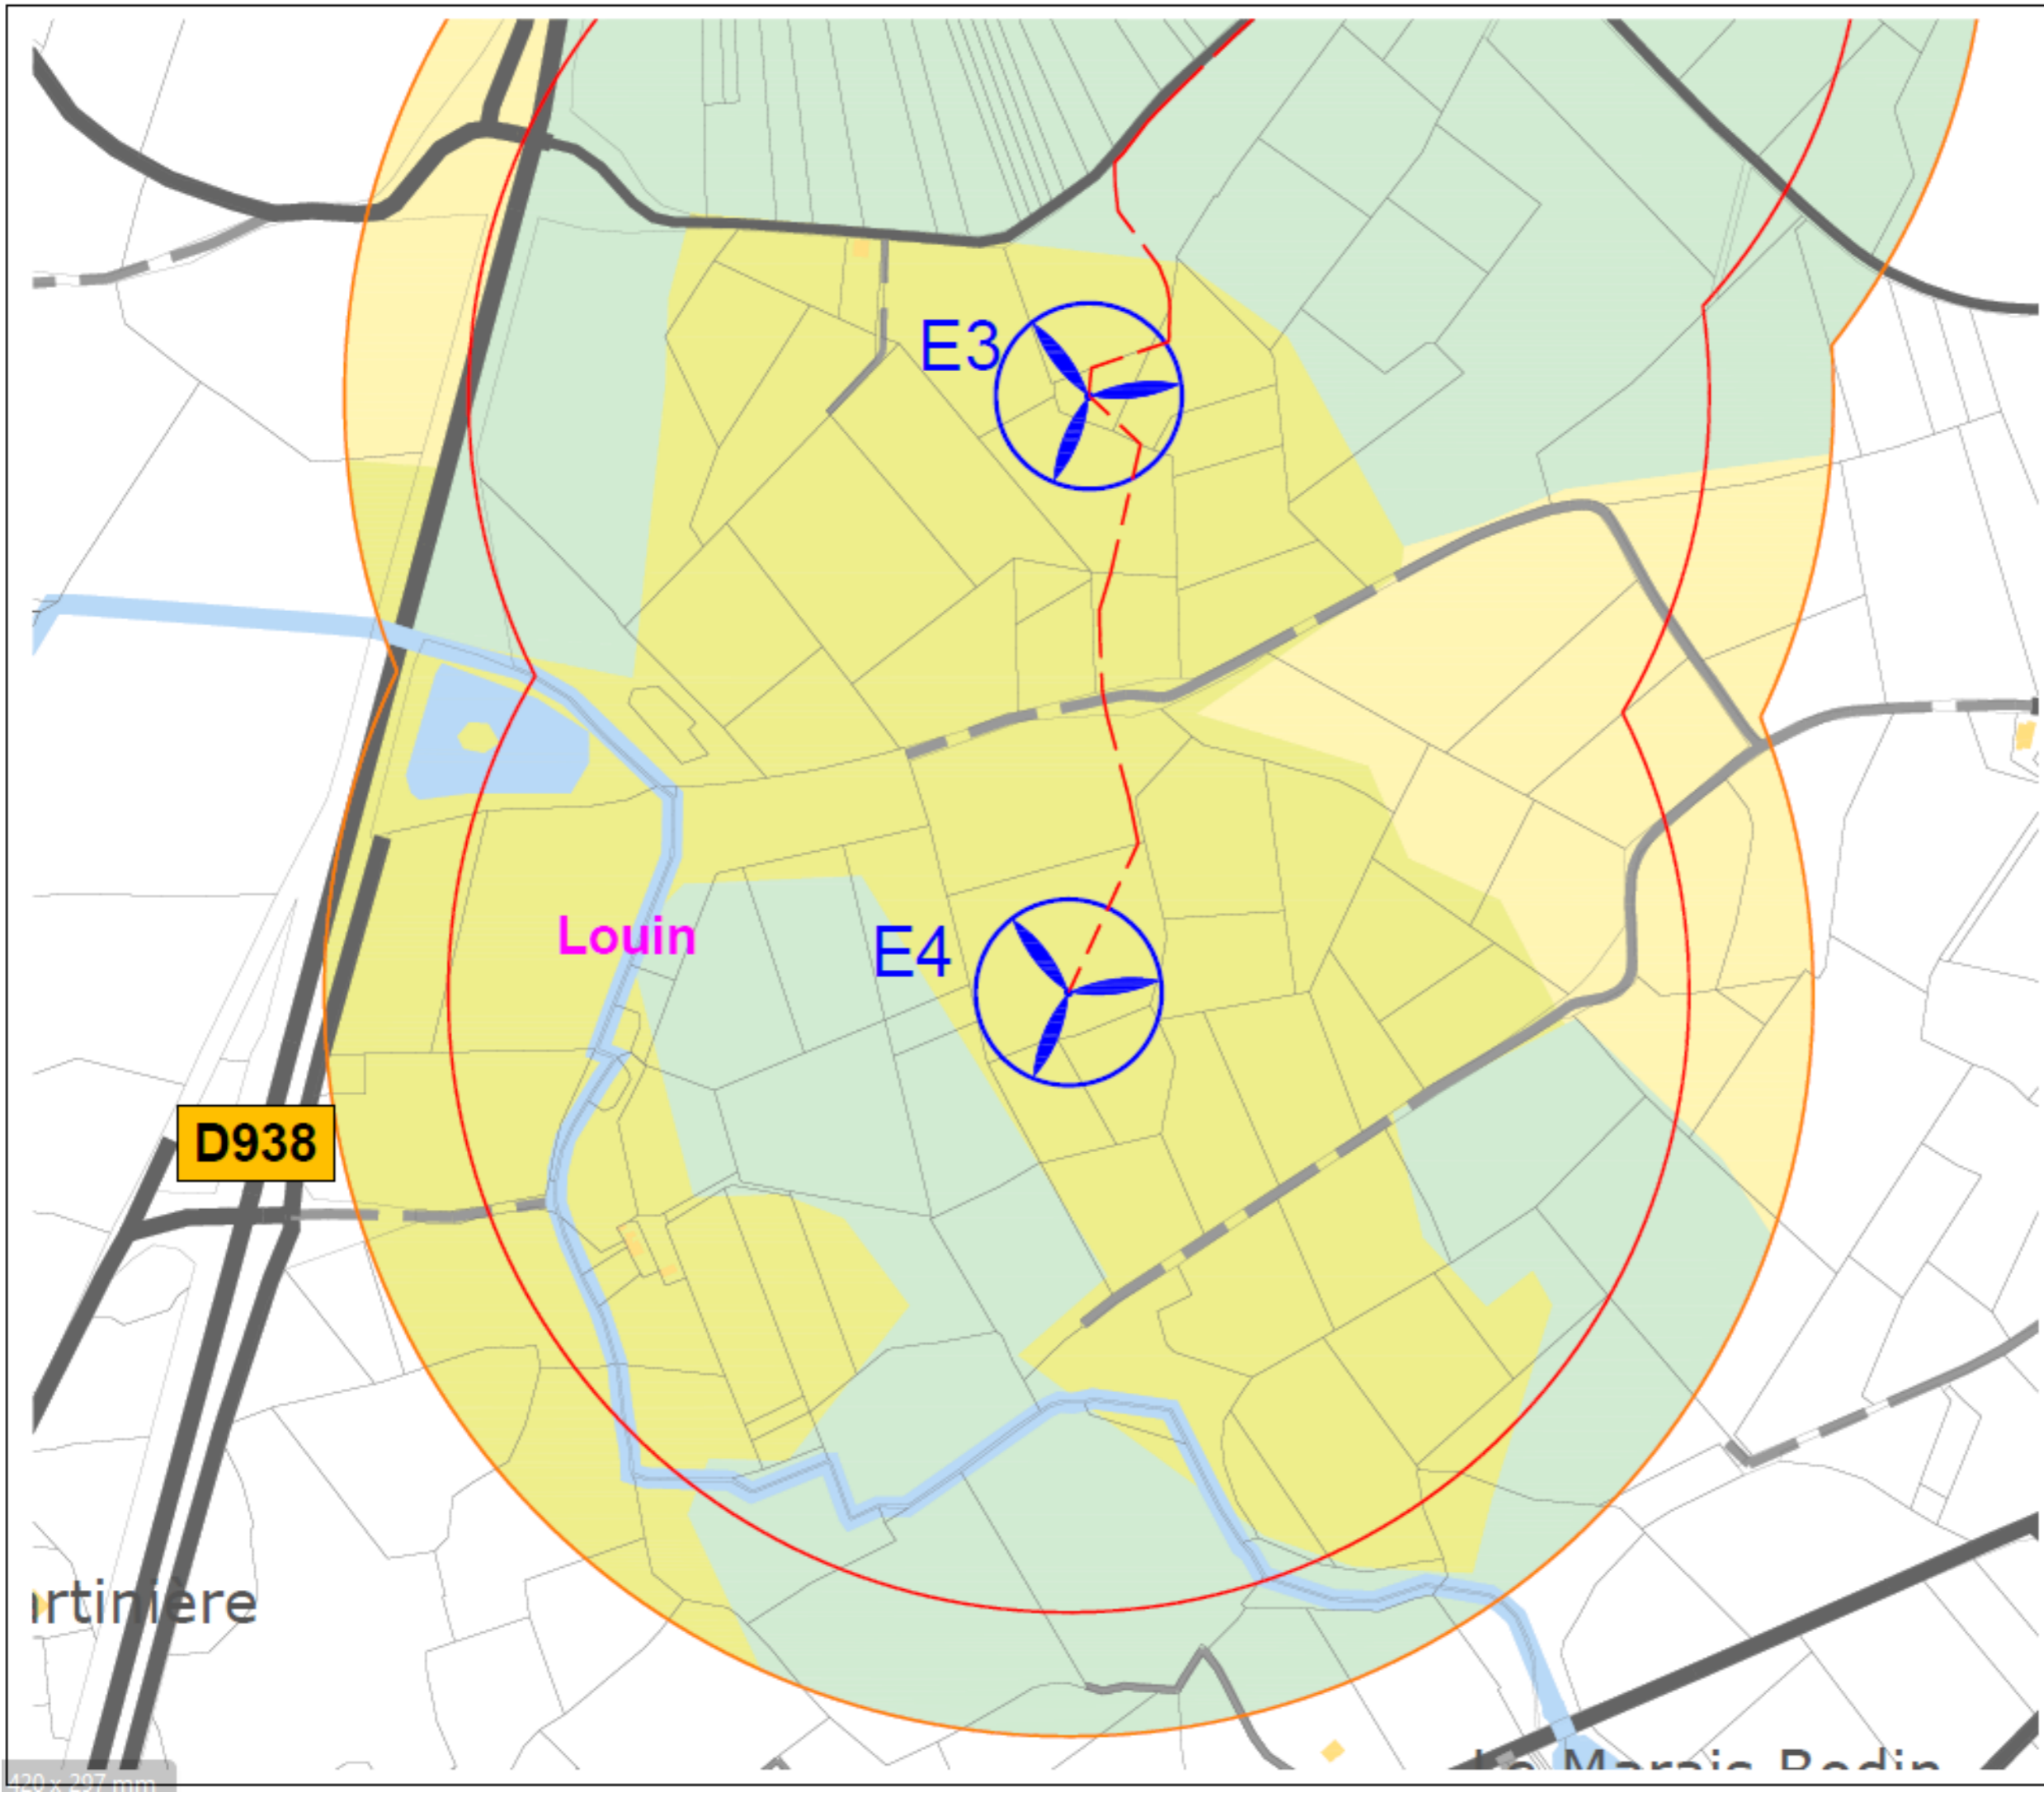

Date:	Mai 2022
Echelle:	1/7500
Plan:	PC17_Ens3