



### COUPE AA'

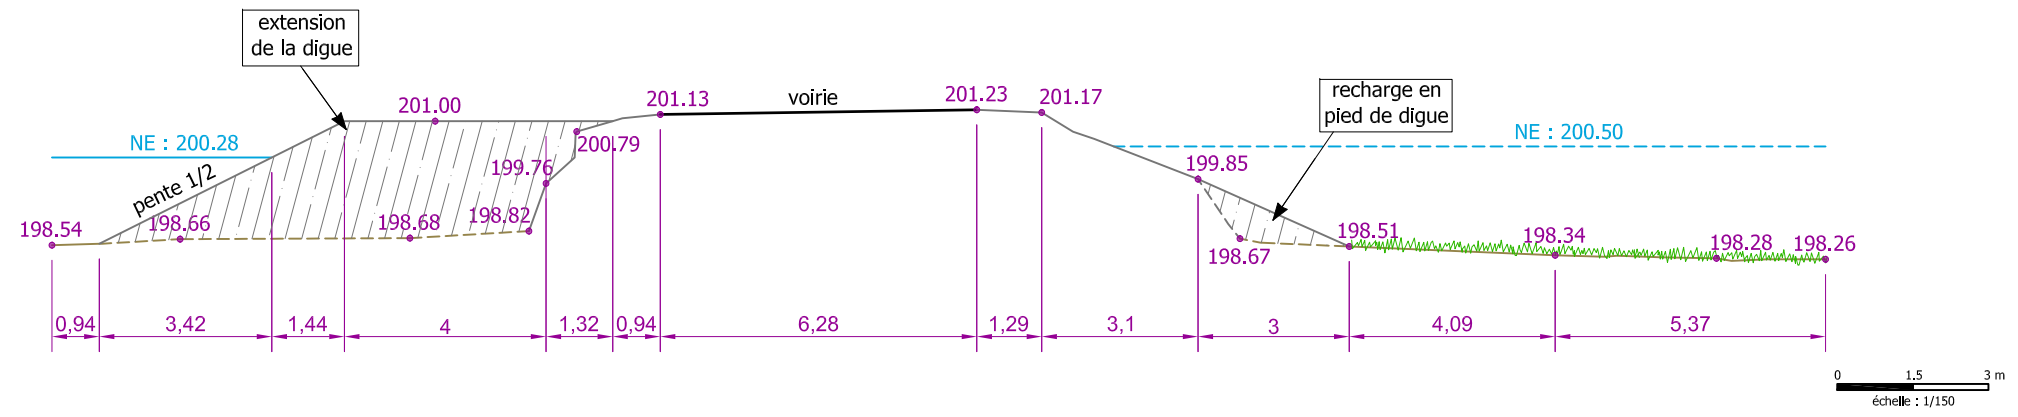

### COUPE BB'

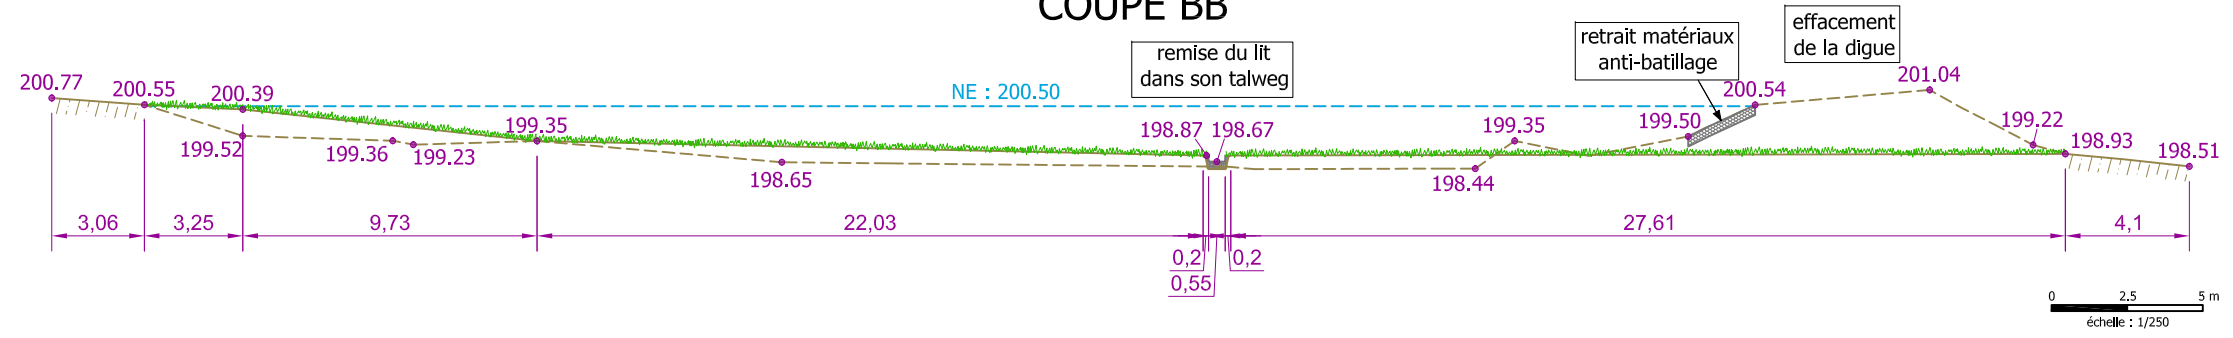

Nivellement en mètre NGF rattaché au système NGF/IGN69. Projection Lambert-93 RGF93.



## ETANG DE LA FOURCHETTE projet

COUPE

Echelle : 1/150 - 1/250

Format : A3

Date de création : 22/10/2020  
Relevés terrain : 14/10/2020