


MATRISE D'OUVRAGE	Jean-Pascal ARCHIBAUD SARL ARCHIBLOCK 79210 Sacrée-sur-Belle Tel. 05 49 07 18 18
MATRISE D'OEUVRE	Clara ARCHIBAUD Architecte 9, place des Halles 79170 BRUOUS SUR BOUTONNE Tel. 05 49 07 59 60 Port. 06 81 02 40 60 agence@clara-archibaud.fr

# PLAN DE MASSE

PHASE APS  
FORMAT A0  
DATE 06-02-19  
ECHELLE 1/500

ETUDES D'AVANT PROJET

Ces documents sont peut-être reproduits à une autre échelle. Les indications, dimensions, surfaces, matériaux et constitutions des ouvrages, plans et documents sont donnés à titre indicatif et doivent être vérifiés systématiquement. Copyright EURS Clara ARCHIBAUD Architecte. Tous droits réservés. Tous les contenus sont soumis aux droits d'auteur et autres lois protectrices.

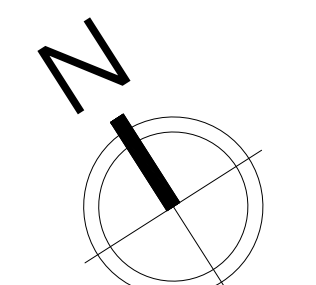

Voie ferrée



SCIERIE  
**ARCHIMBAUD**



## ARCHIBLOCKS

### Lignes de dés agglo

- 1 ligne à Mauzé sur le Mignon
- Budget : 15 millions d'euros
- Ressource : bois de recyclage



Dimensions précises  
et constantes



Durabilité  
supérieure



Résistance aux  
moisissures



Plus écologique




Plus économique

- Ressource :
  - bois de recyclage issue des ressources sur 150 km



- Fourniture de dés pour :
  - notre propre production de palettes
  - nos clients actuels fabricants de palettes
- Seule usine à être implantée sur la moitié sud-ouest
  - Marché France (Arc sud-ouest)
  - Marché Espagne
  - Marché Emirats Arabes Unis

Site existant à MAUZE SUR LE MIGNON (79)

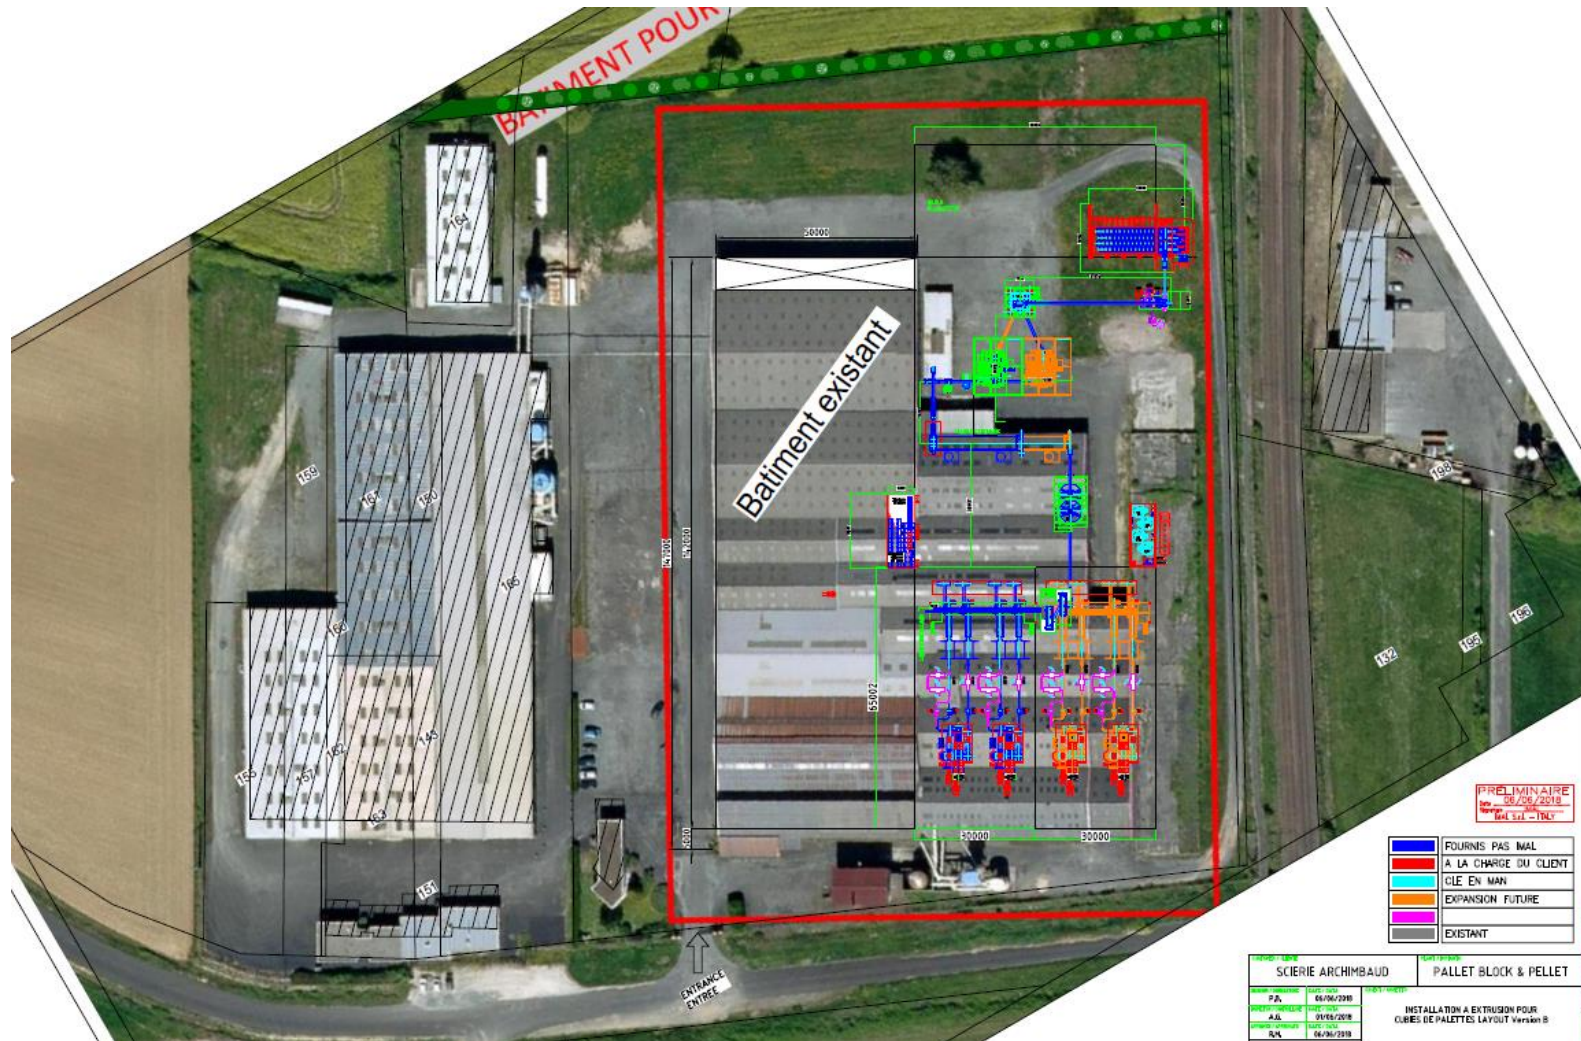



## Vidéo de présentation Baltic Block :

Vidéo 1, cliquez : <https://www.youtube.com/watch?v=3oxmWdkwEsA>

Vidéo 2, cliquez : <http://balticblock.com/company>





## Vidéo de présentation Eirebloc :

Cliquez :



<http://www.eirebloc.com/index.cfm/page/eireblocvideo>

## Photos de Ecobloks :

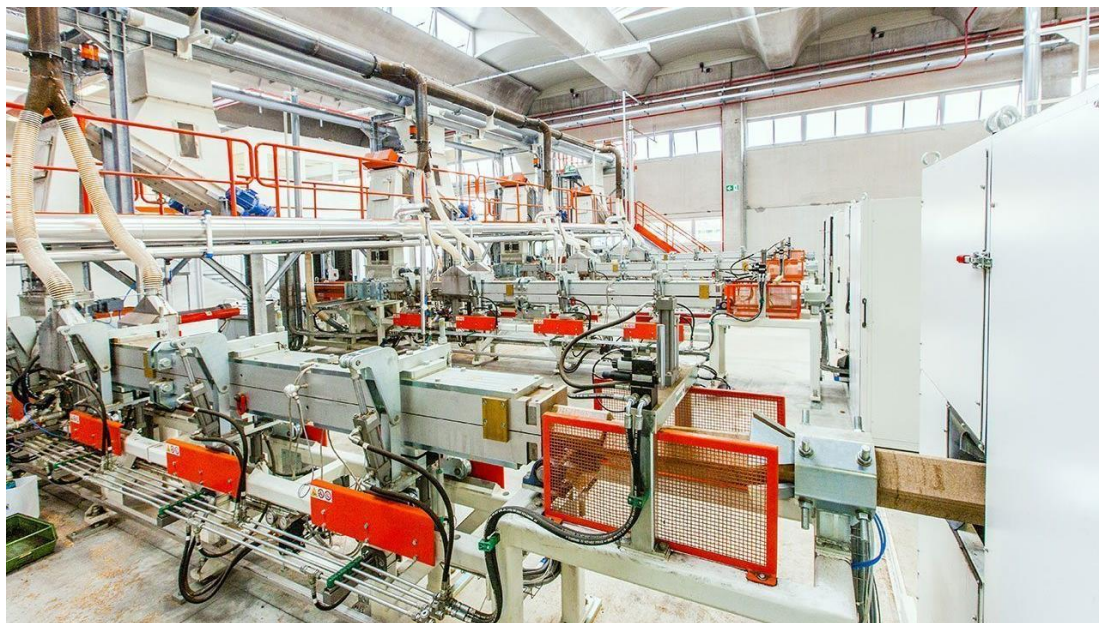

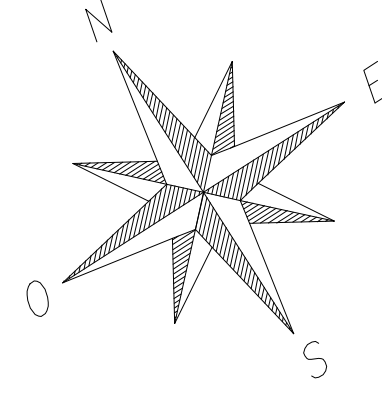

MATRISE D'OUVRAGE	
MATRISE D'OEUVRE	
ARCHITECTE	
Claire ARCHIBAUD Architecte 9, place des Halles 79170 BRUX SUR BOUTONNE Tel. : 05 49 02 59 60 Port. : 06 41 02 40 60 agence@claire-archibaud.fr	
<b>PLAN DE TOITURE</b>	
PHASE	APS
FORMAT	A1
DATE	06-02-19
ECHELLE	1/200
INDICE	003
MODIFICATION	ETUDES D'AVANT PROJET
Ces documents sont peut-être reproduits à une autre échelle. Les indications, dimensions, surfaces, matériaux et constitutions des ouvrages, plans et documents sont donnés à titre indicatif et doivent être vérifiés systématiquement. Copyright EURL Claire ARCHIBAUD Architecte. Tous droits réservés. Tous les contenus sont soumis aux droits d'auteur et autres lois protectrices.	

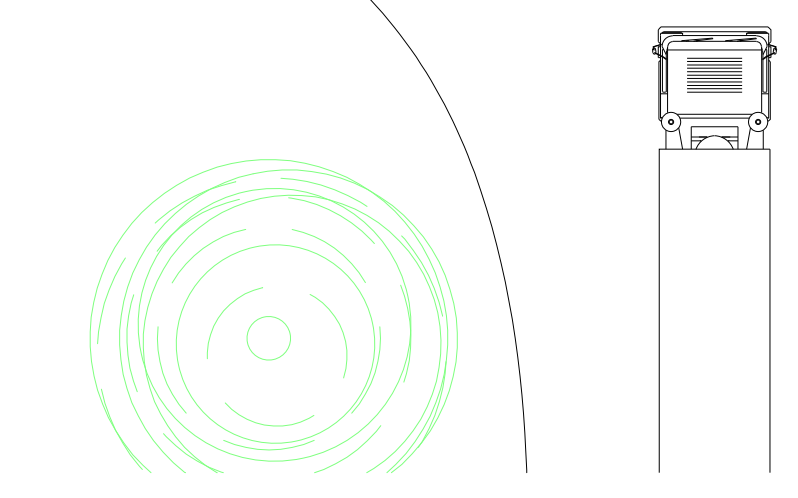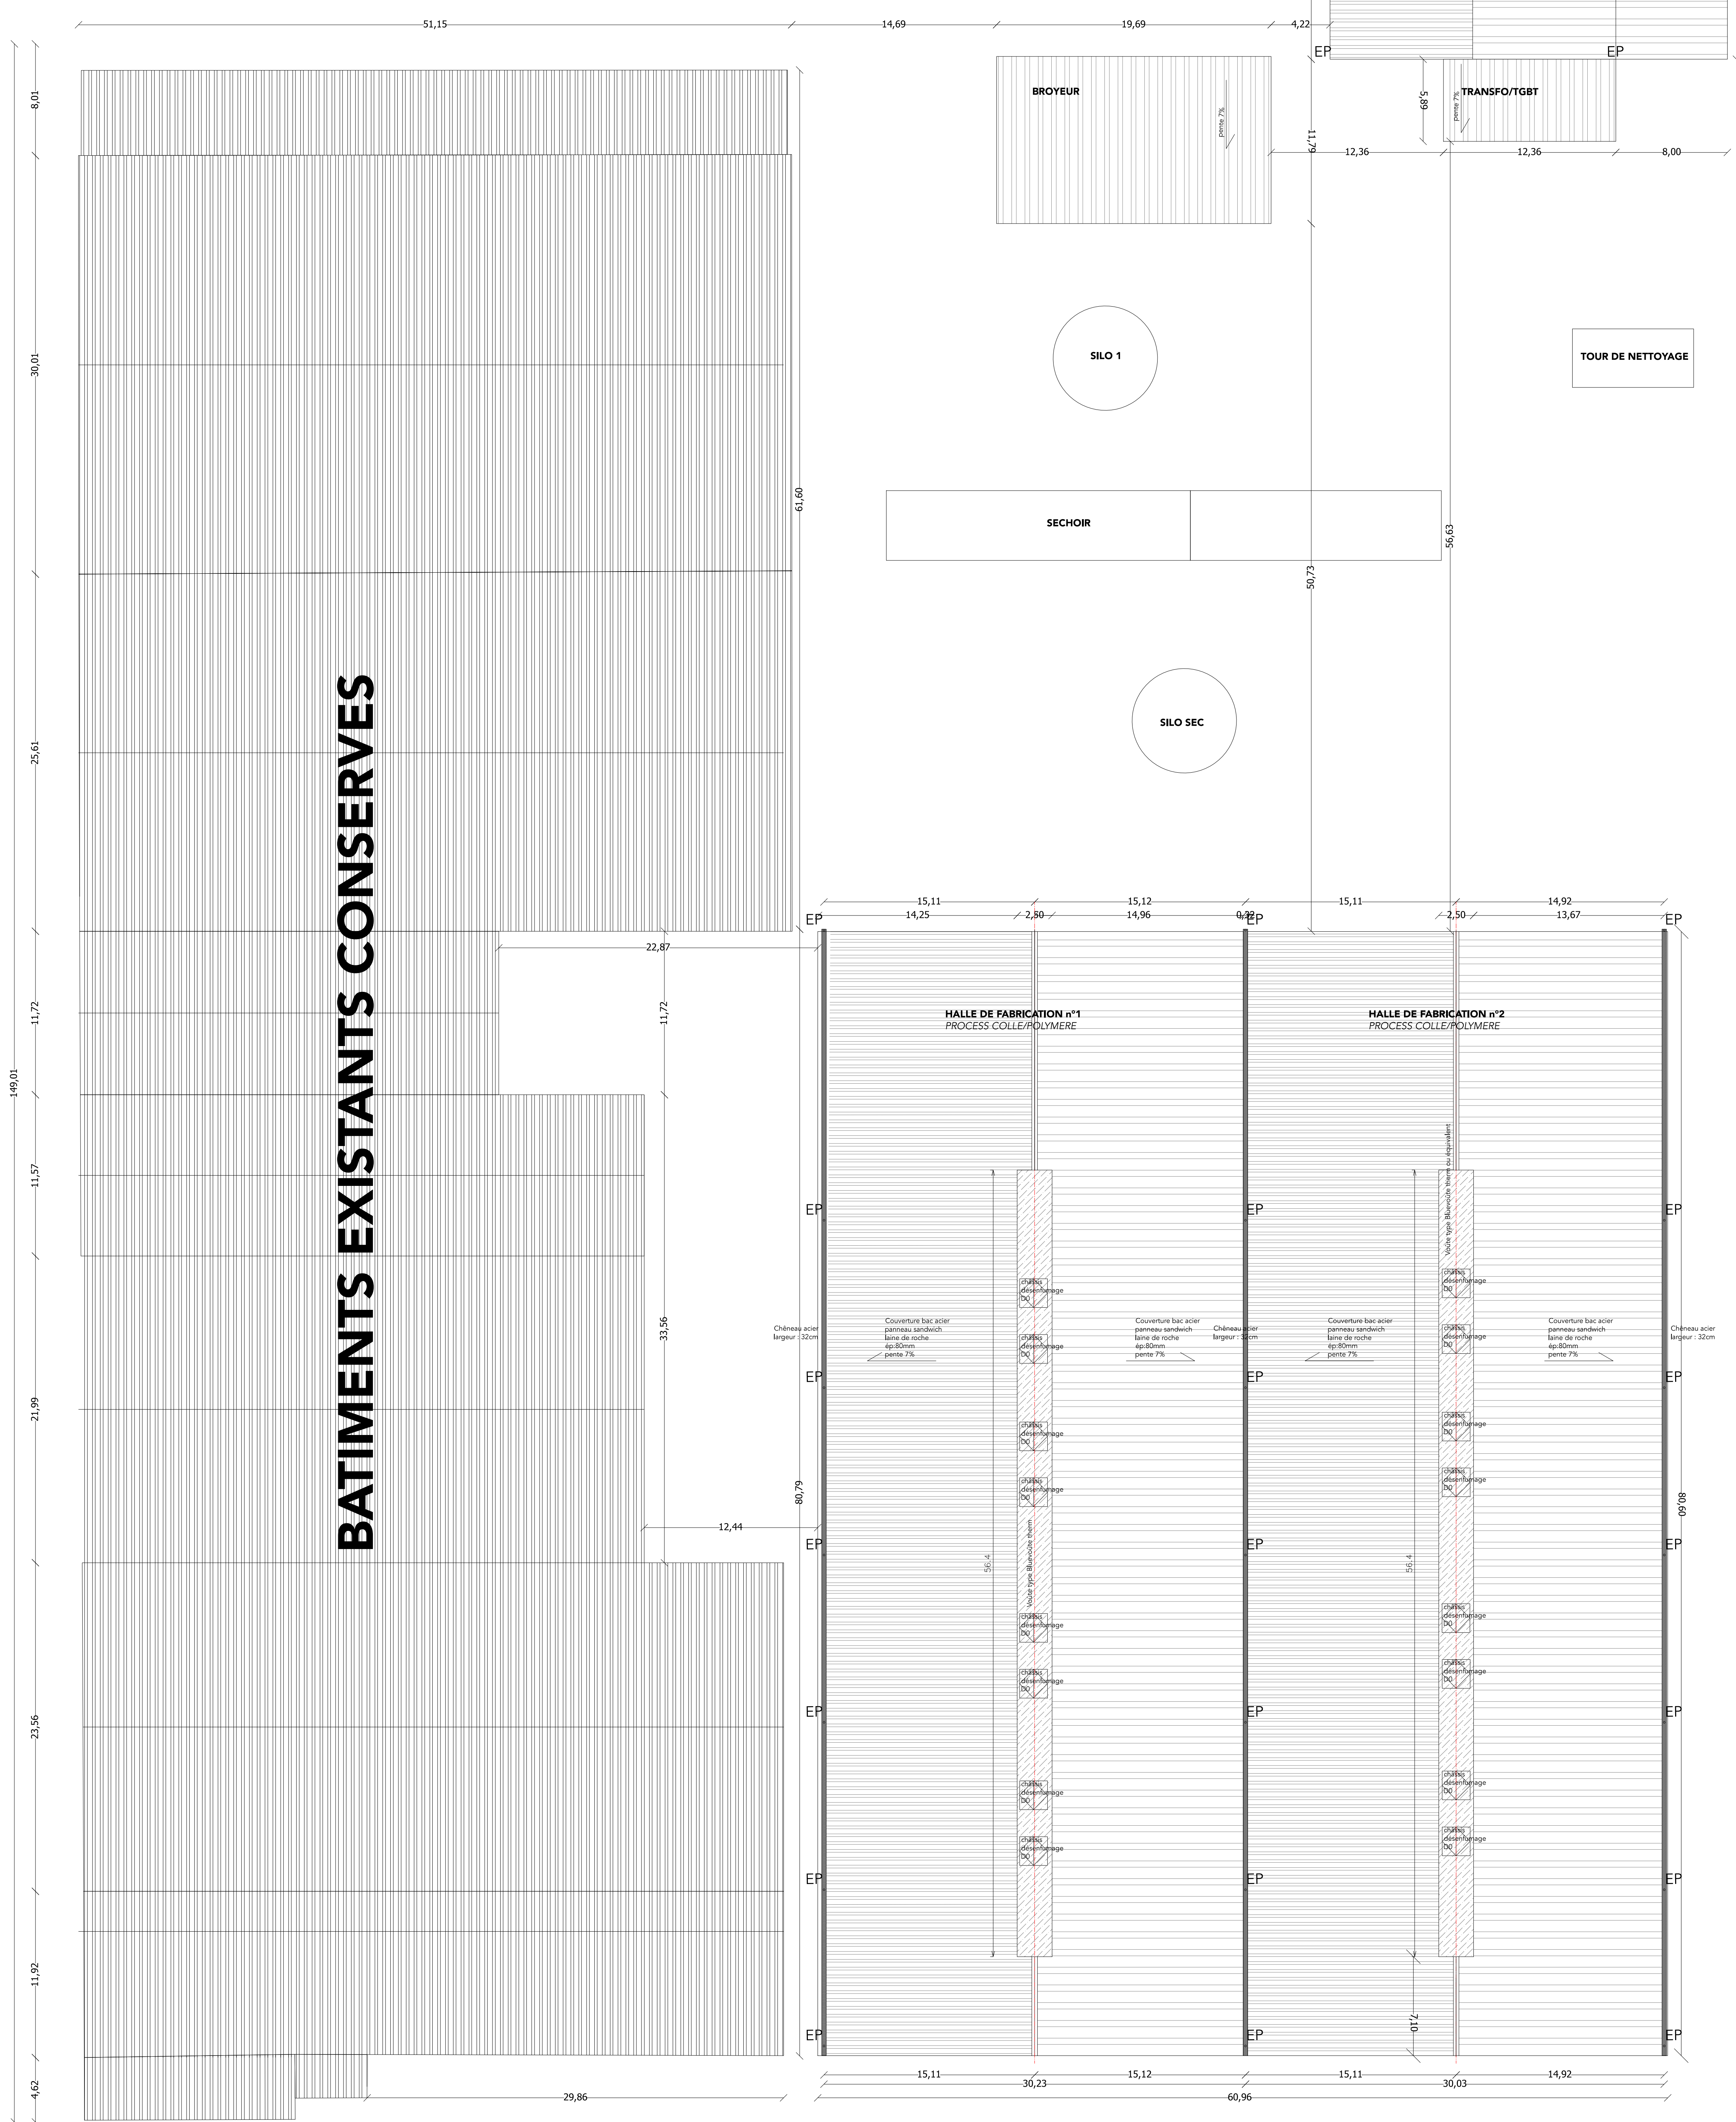

MÂITRISE D'OUVRAGE		Jean-Pascal ARCHIBAUD SARL ARCHIBAUD 79170 BROCHE-SUR-BOUÏSSONNE Tel. : 05 49 07 18 18
MÂITRISE D'OUVRAGE		
ARCHITECTE		Claire ARCHIBAUD Architecte 7, place des Halles 79170 BROCHE-SUR-BOUÏSSONNE Tel. : 05 49 07 59 60 Port. : 06 41 12 40 40 agence@fief-archibaud.fr
ARCHITECTE		
PHASE		ETUDES D'AVANT PROJET
FORMAT		
DATE		002
ECHAELLE		
INDICE		MODIFICATION

# PLAN DE RDC - COUPE Halles 1 et 2

