











**PARC ÉOLIEN
ST LÉGER DE MONTBRUN**
Plan d'ensemble - vue du PDL 1



LÉGENDE

-  éoliennes et fondations (— partie enterrée de la fondation)
-  emprises surveillées par les pales
-  aires de montage
-  chemins à créer
-  chemins existants relevés par le géomètre
-  chemins existants à renforcer
-  talus relevés par le géomètre
-  câblages électriques souterrains
-  câblages électriques dans fourreau
-  lignes électriques
-  éléments à couper
-  boiselements
-  ZA - zone agricole
-  ZB - zone boisée

Date : 01.06.2022
 Echelle : 1 : 200
 Format : A0
 Réalisation : Adeline Gauthier
 Bray Johanna
 Demandeur : WPD Energie 109
 32-36 Rue de Bellevue
 92100 Boulogne-Billancourt

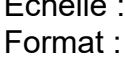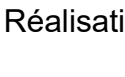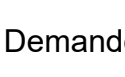

PDL 1

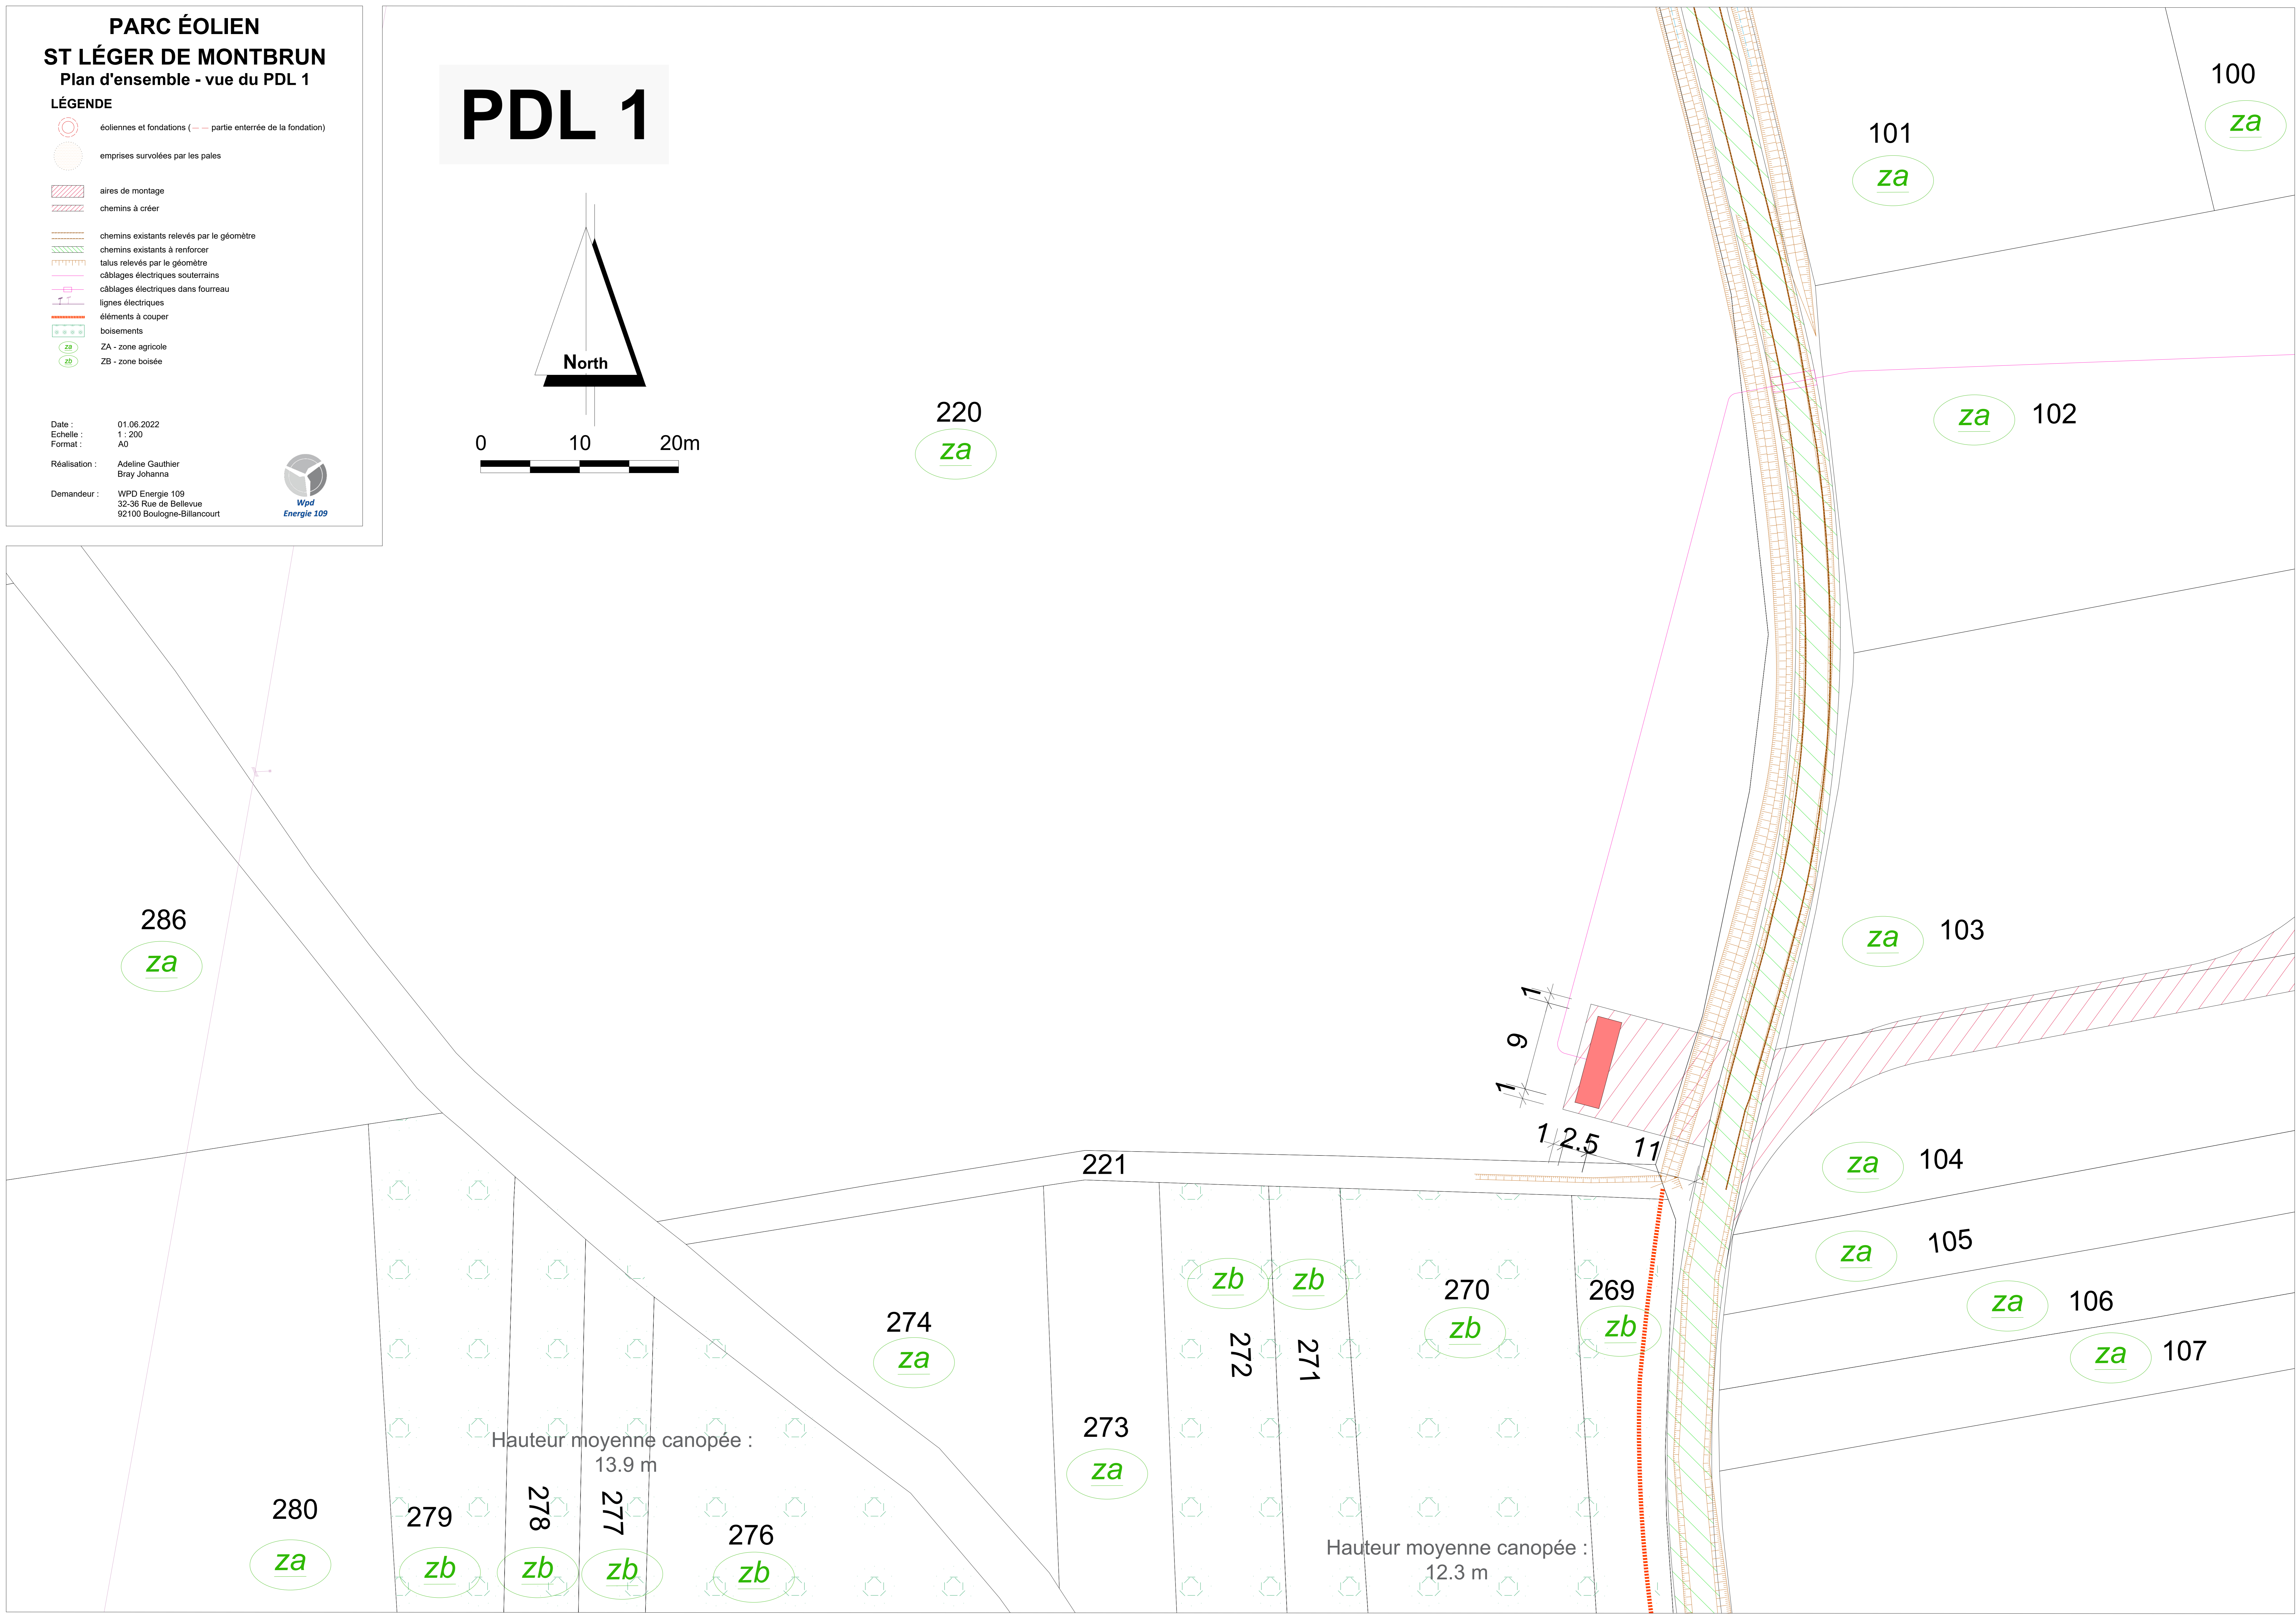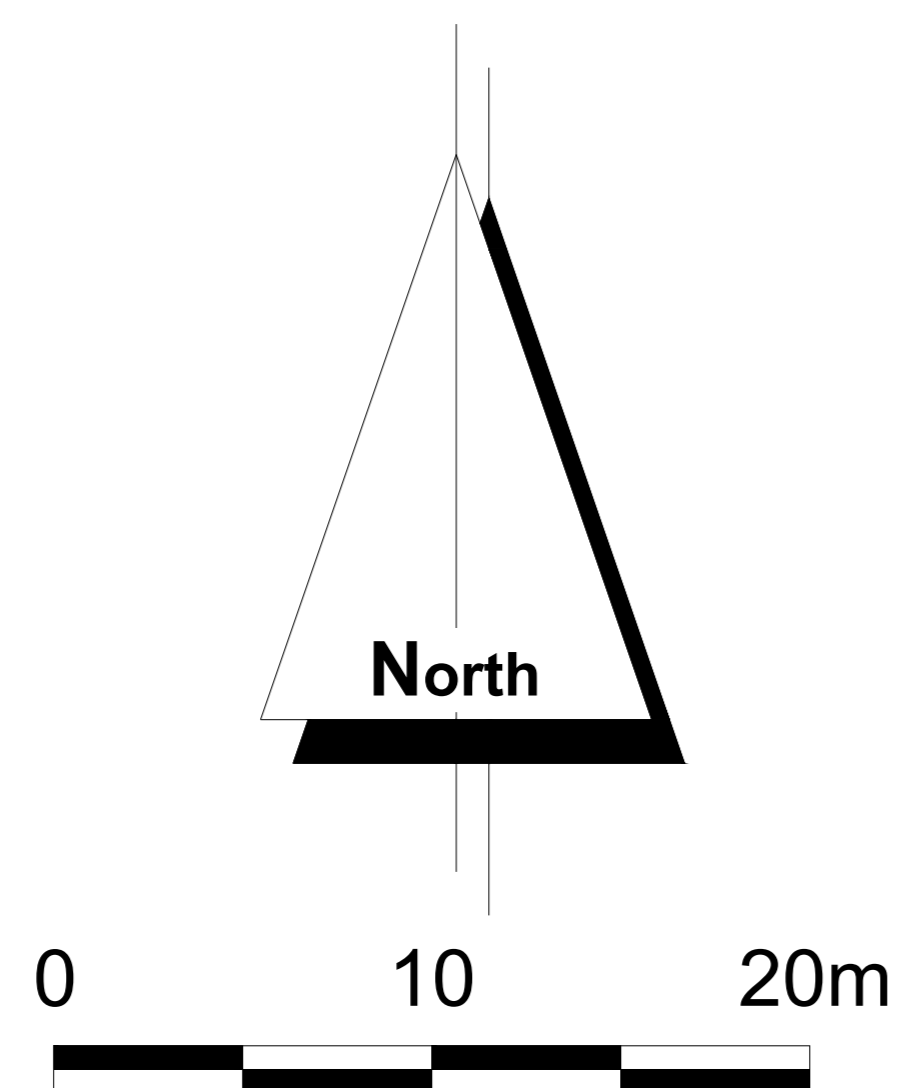

Hauteur moyenne canopée :
13.9 m

Hauteur moyenne canopée :
12.3 m