












-  Bassin de rétention
-  Dalle Béton - 25 cm
-  Voirie GB3 0/14 10 cm + BBSG 0/10 6 cm
-  Murs modulaire en LEGO
-  Mur modulaire en A
-  Bordures T
-  Bordures CC1
-  Assainissement à créer
-  Mur à créer
-  Assainissement existant
-  Haie à créer
-  Signalisation à créer
-  Avaloir / regard à créer
-  Clôture à créer
-  197.15 Cotes fil d'eaux



DEPARTEMENT DES DEUX SEVRES

**COMMUNAUTE D'AGGLOMERATION DU BOCAGE BRESSUIRAIS**

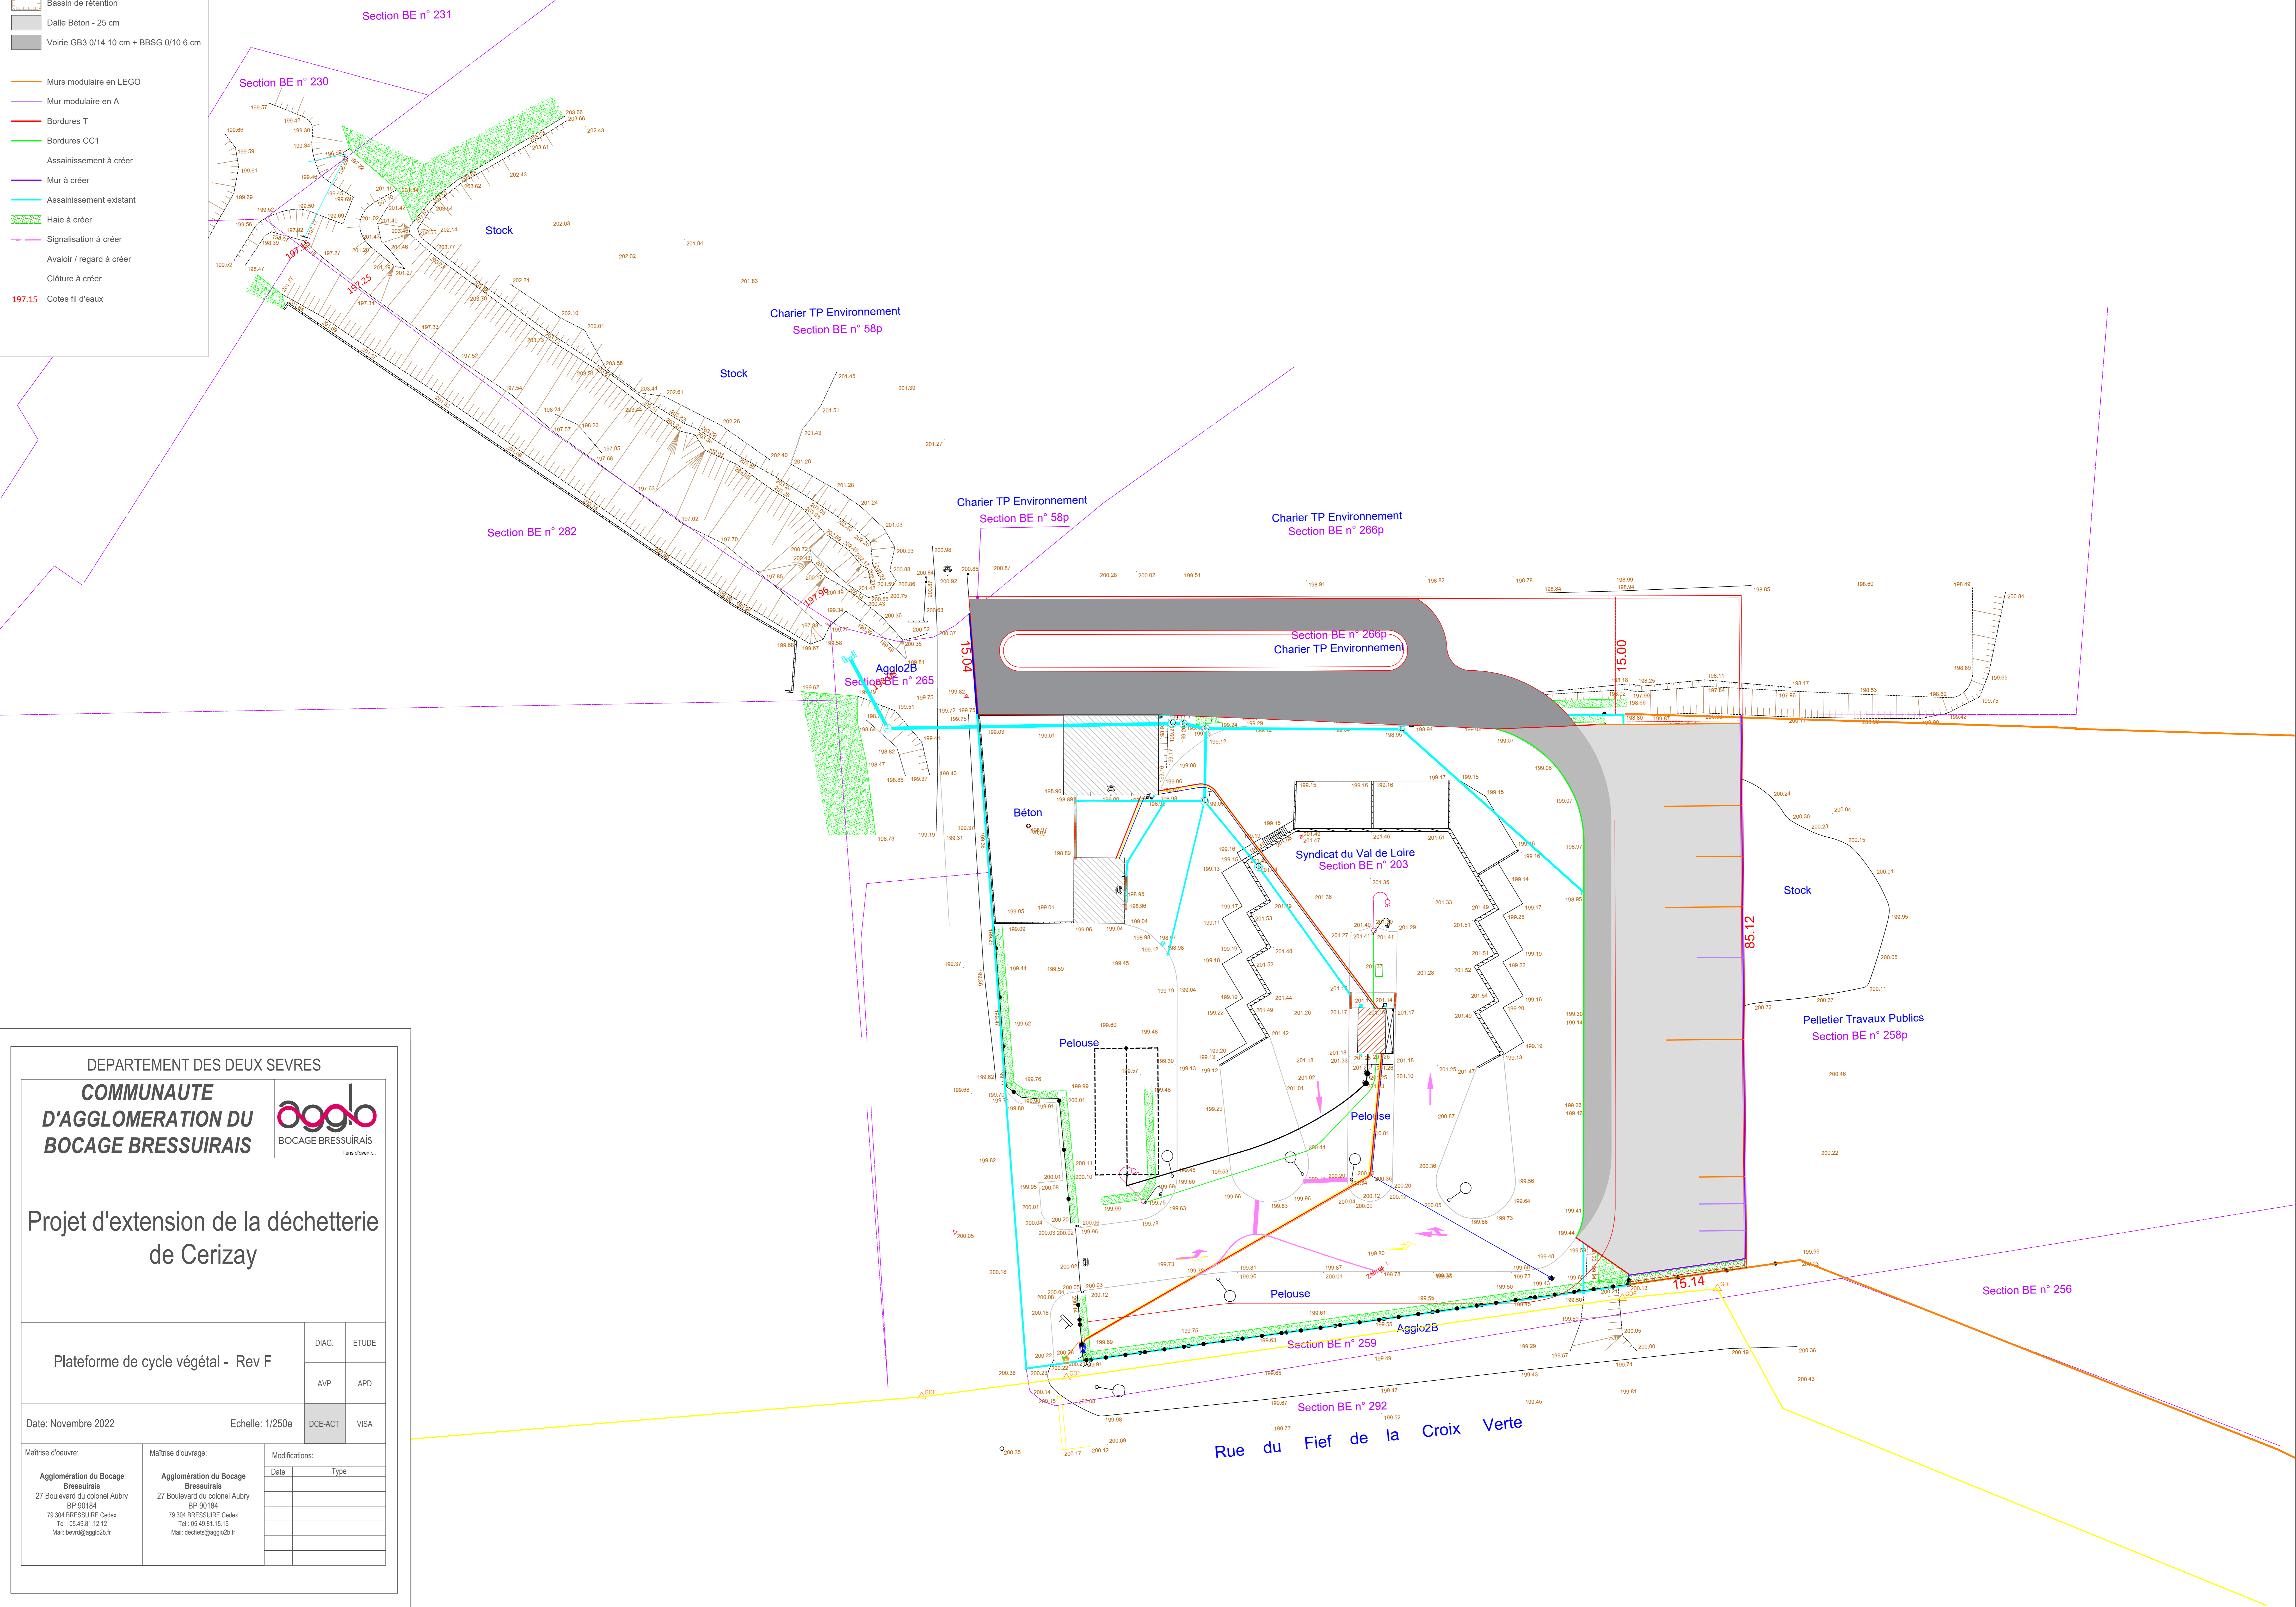

BOCAGE BRESSUIRAIS  
Iens d'avant...

---

**Projet d'extension de la déchetterie de Cerizay**

---

Plateforme de cycle végétal - Rev F

	DIAG.	ETUDE
	AVP	APD

---

Date: Novembre 2022      Echelle: 1/250e

	DCE-ACT	VISA
--	---------	------

---

Maitrise d'oeuvre:	Maitrise d'ouvrage:	Modifications:										
Agglomération du Bocage Bressuirais 27 Boulevard du colonel Aubry BP 90164 79 304 BRESSUIRE Cedex Tel : 05.49.81.12.12 Mail: bevr@agglo2b.fr	Agglomération du Bocage Bressuirais 27 Boulevard du colonel Aubry BP 90164 79 304 BRESSUIRE Cedex Tel: 05.49.81.15.15 Mail: déchets@agglo2b.fr	<table border="1" style="width: 100%; border-collapse: collapse;"> <thead> <tr> <th>Date</th> <th>Type</th> </tr> </thead> <tbody> <tr><td> </td><td> </td></tr> <tr><td> </td><td> </td></tr> <tr><td> </td><td> </td></tr> <tr><td> </td><td> </td></tr> </tbody> </table>	Date	Type								
Date	Type											