



RUE DU GUESCLIN

# FACADE 8 COUR

Annexed  
Page 1

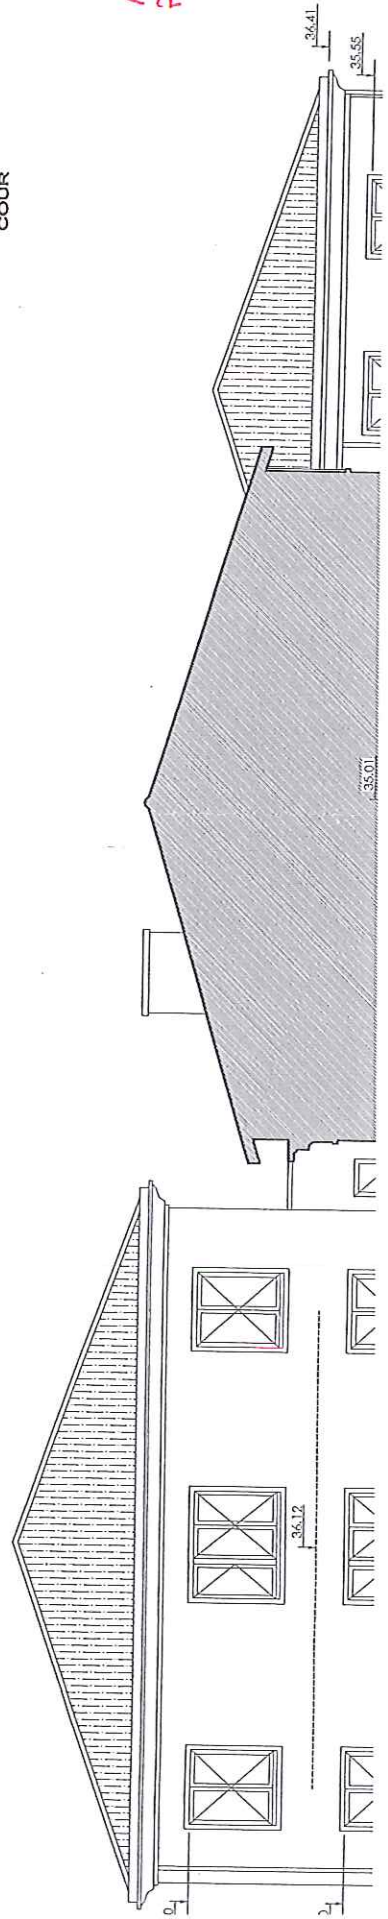

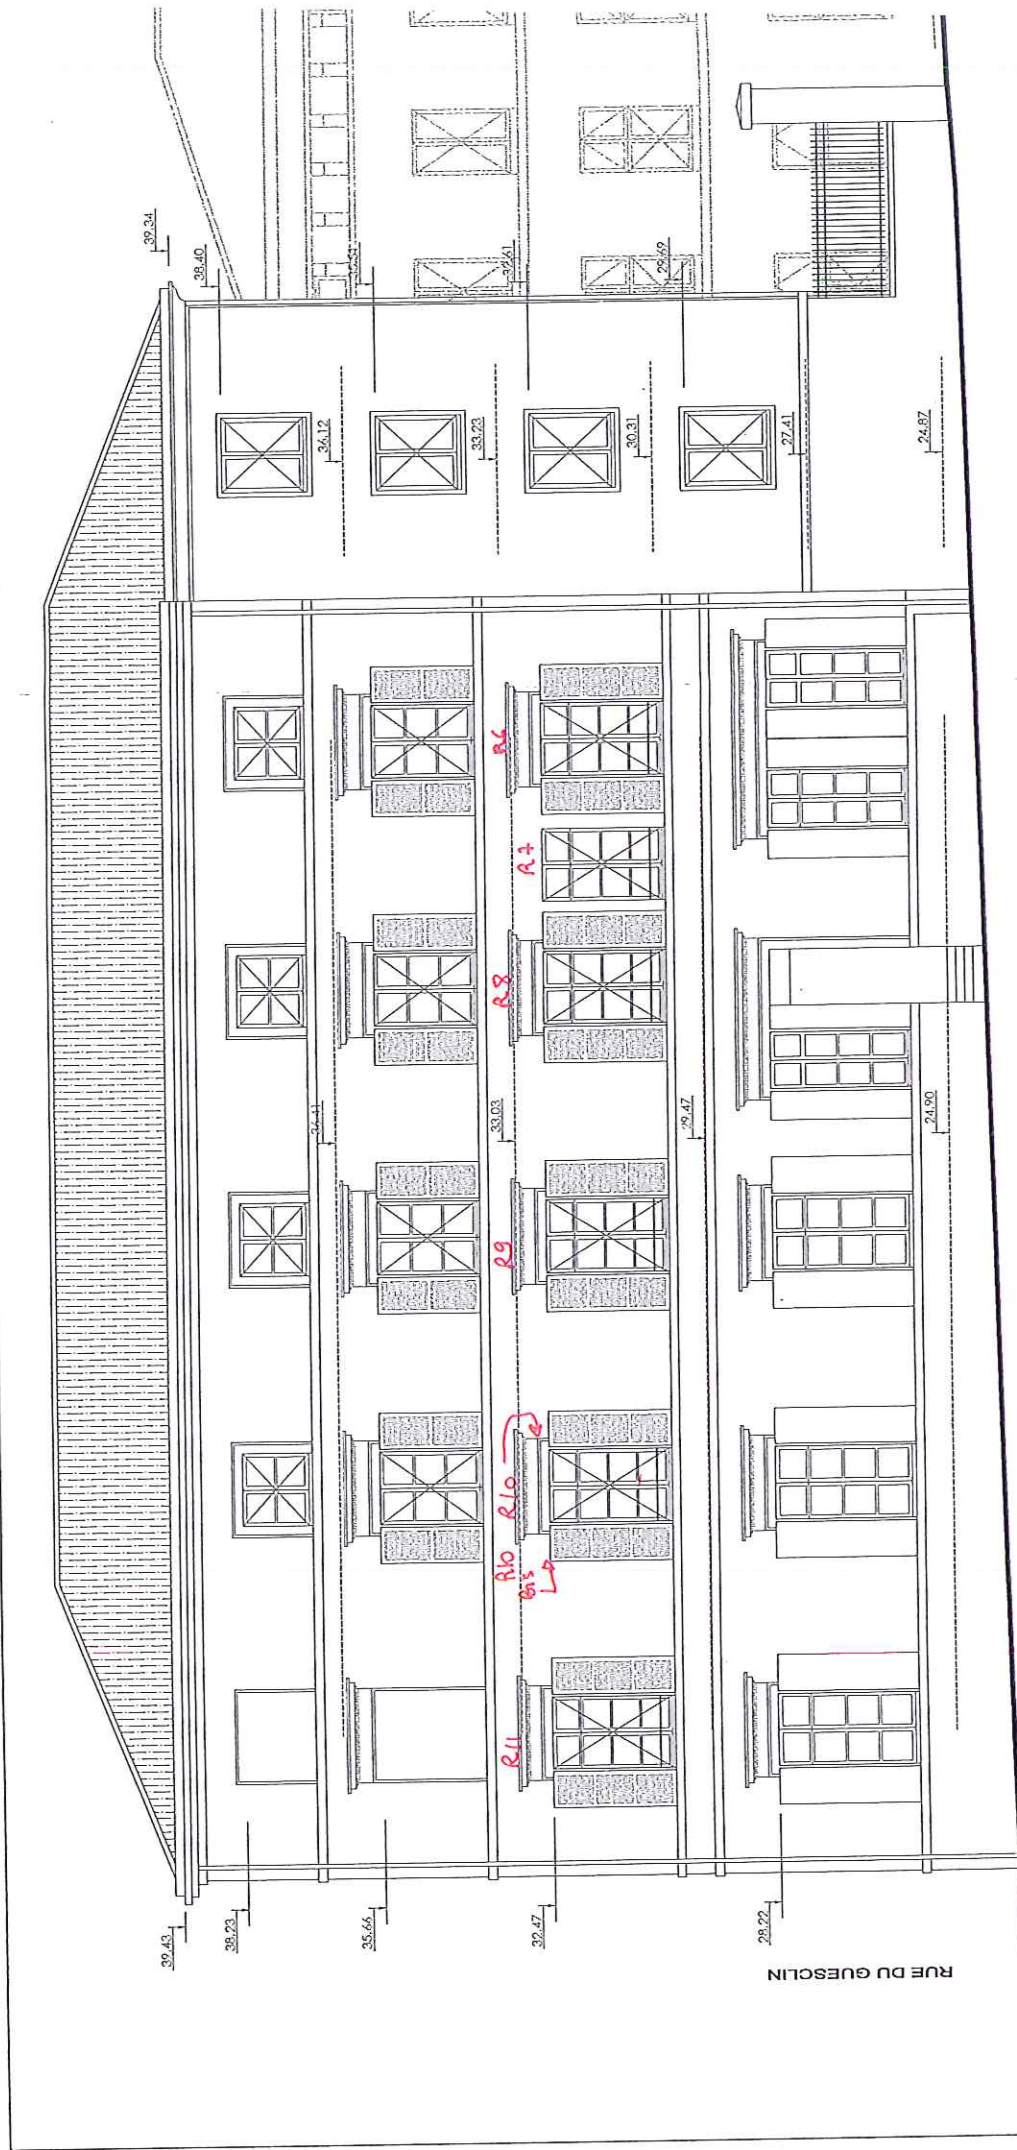





**FACADE 3**  
RUE DU GUESCLIN

Annexe 1  
Page 3

