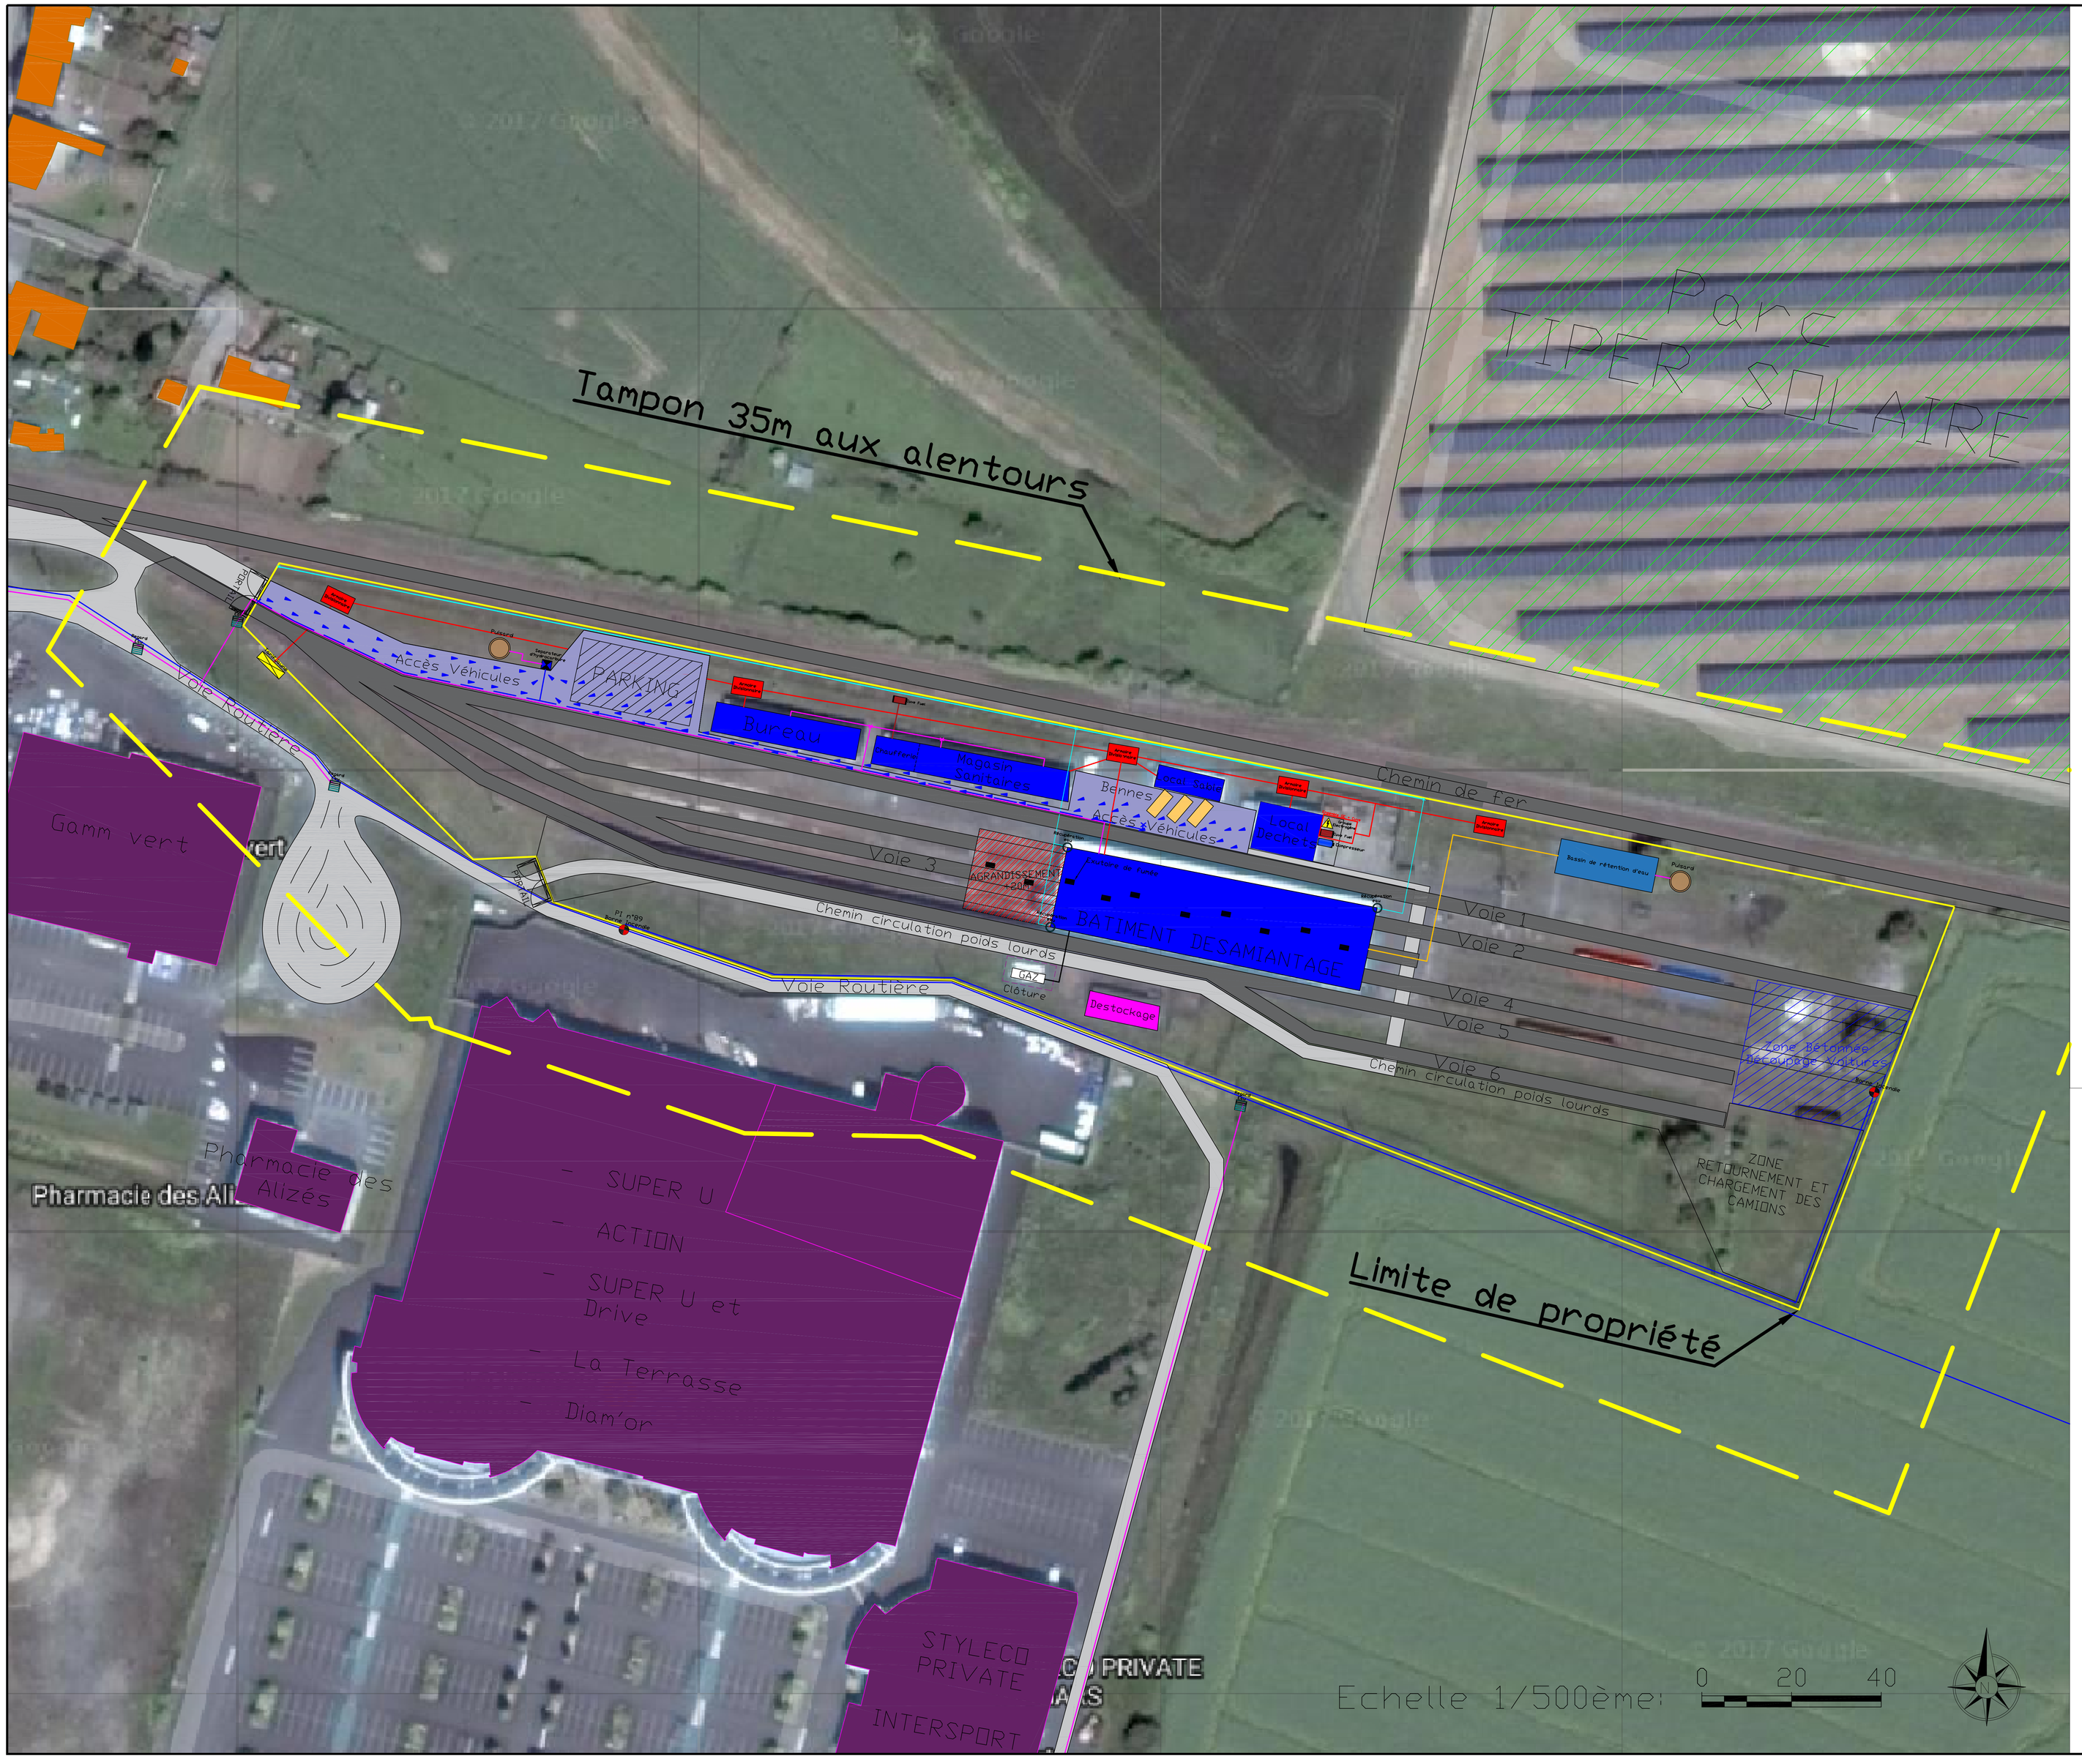

LEGENDE

	Réseau Electricité
	Réseau Eau Potable
	Réseau Eaux Usées
	Réseau Récupération des eaux voirie
	Réseau Récupération des eaux pluviales
	Réseau Récupération des eaux incendie
	Réseau Fosse Septique
	Réseau Fuel
	Réseau Gaz
GAZ	GAZ
	Tableau Divisionnaire
	Tarif Jaune
	Fuel
	Groupe Electrogène
	Pente de circulation des eaux voirie
	Séparateur d'hydrocarbure
	Compresseur
	Puisard d'infiltration
	Borne Incendie
	Voie Vehicules
	Voie de chemin de fer
	Bâtiment du site
	Bâtiment hors site
	Entreprise hors site
	Zone découpage
	Zone accès Poids Lourds
	Zone accès vehicules
	Bassin de rétention d'eau incendie
PORTAIL	Portail
	Regard sol eau
	Récupération eau pluviale toiture
	Bennes
	Exutoires de fumée
	Parking
	Agrandissement Bât. Am.
	Clôture GAZ
	Parc Tiper Solaire
	Limite de propriete
	Tampon 35m du site

REFERENCES EXTERNES:
–
–
–

IND.	DATE	MODIFICATIONS	ETABLI	VERIFIE	APPROUVE
D	30/01/18	Mise à jour			
C	19/01/18	Mise à jour			
B	26/12/17	Mise à jour			
A	16/11/17	Document Initial			

NOMS et VISAS

PROVISOIRE | POUR INFORMATION | POUR APPROBATION | BON POUR EXECUTION | CONFORME A EXECUTION

TITRE:

PLAN DE MASSE

THOUARS 000 AY 203 et 000 AY 027

CE DOCUMENT NE PEUT ETRE NI REPRODUIT NI COMMUNIQUE SANS NOTRE AUTORISATION

REF. ORIGINE: | REF. CLIENT:

GROUPE SNEF
AGENCE DE LYON
Adresse : Zac du chêne Case 99
11, Allée Général Benoist
69673 BRON Cedex
Téléphone : 04 78 41 00 01
Télécopie : 04 91 61 50 84
E-mail : lyon@snef.fr

FORMAT PAPIER : A0 | ECHELLE : 1/500

N° DU DOCUMENT: 9201 | D | IND