

DOSSIER DE DEMANDE D'AUTORISATION UNIQUE

DU PARC ÉOLIEN DE BREUILLAC


PLAN REGLEMENTAIRE

AU 1/2 500e

Partie 1

COMMUNE DE PRAIRES

DEMANDEUR : PARC ÉOLIEN DE BREUILLAC

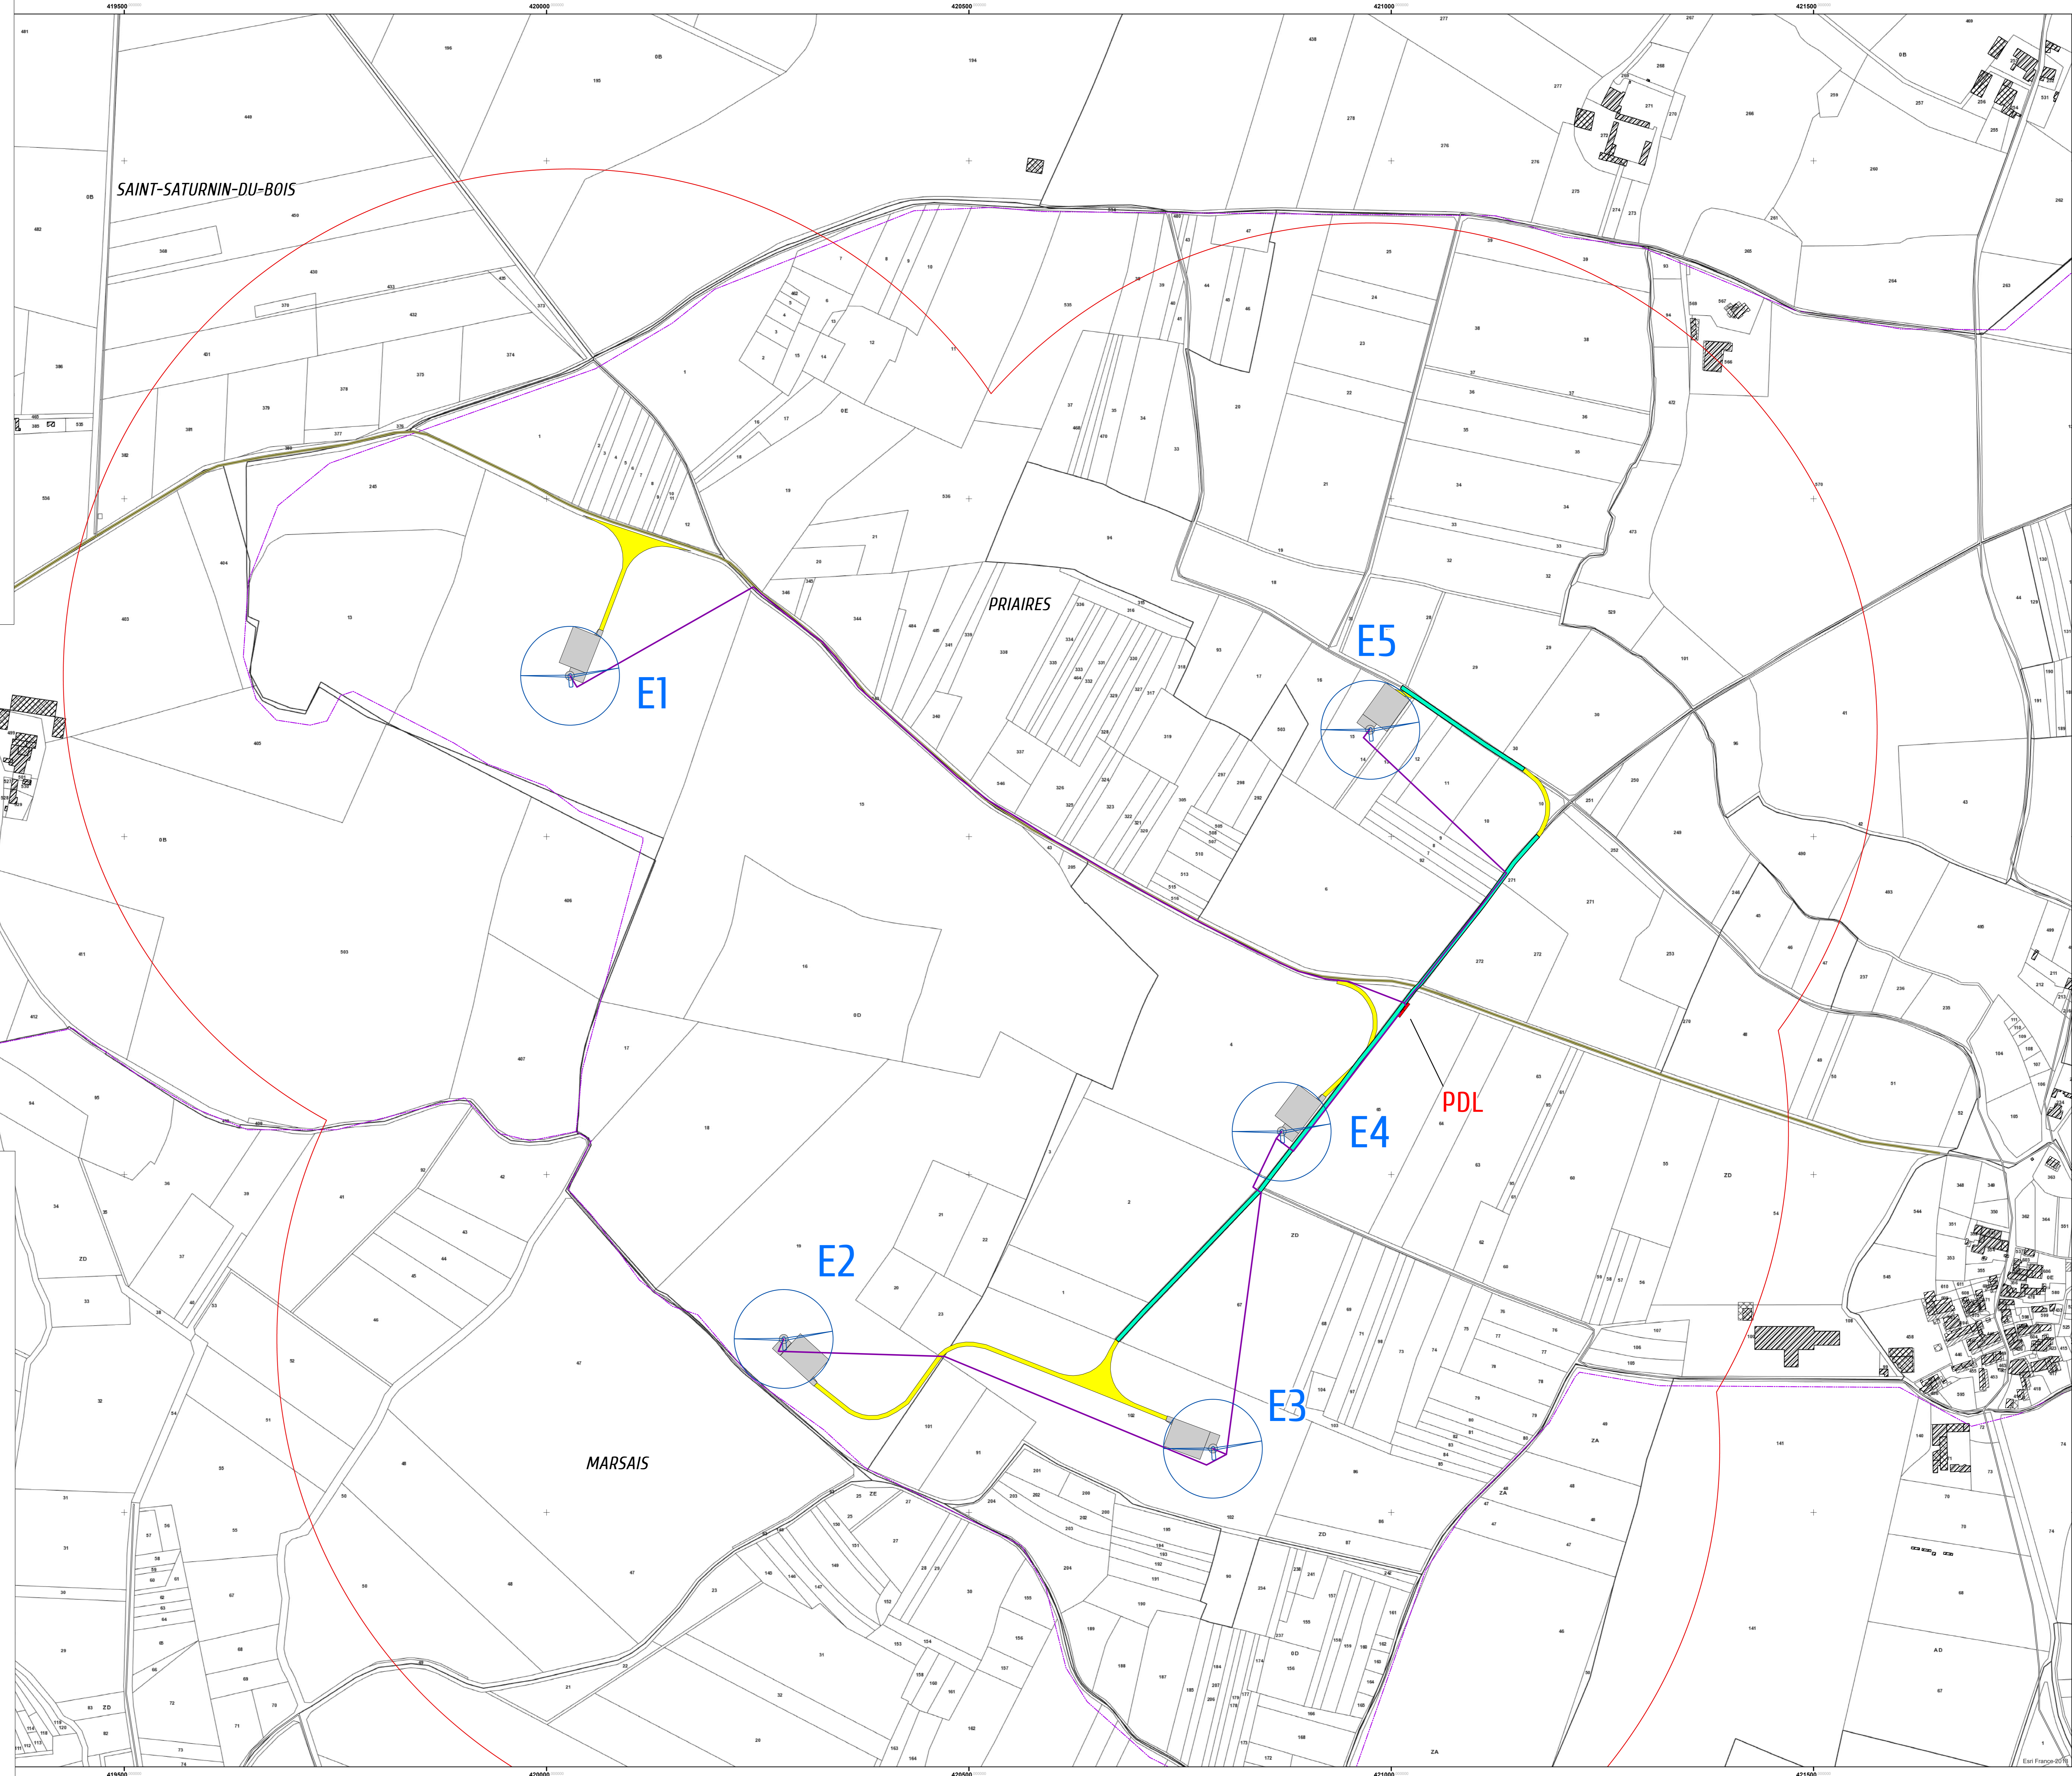

LÉGENDE

PROJET :

- Éoliennes du projet
- Limite des 600 mètres (rayon d'affichage de 6km)
- Plateforme
- Poste de livraison
- Raccordement inter éolienne

ACCÈS :



- Pistes à créer
- Pistes à recalibrer

AFFECTATION DES SOLS :

- Bâti dur
- Voie ferrée

LIMITE ADMINISTRATIVE :

- Limite communale

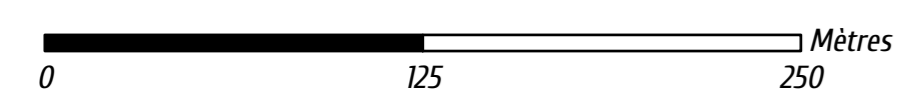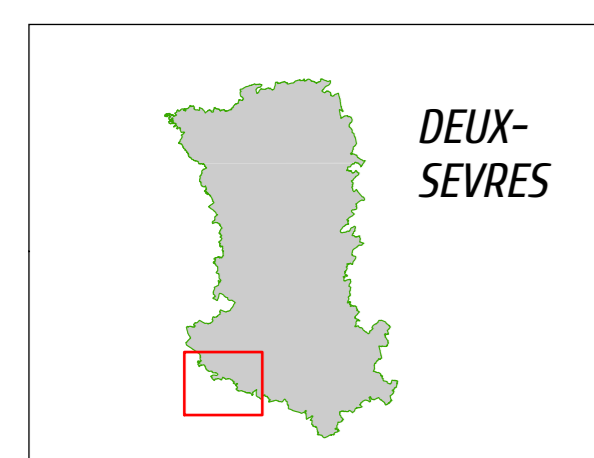

© Date: 12/06/2018
© VALECO INGENIERIE
© Projection : Lambert 93
© Source : IGN Cadastre