


- Légende :**
- Voirie à aménager
 - Plateforme de grutage / montage
 - Zone de stockage plane temporaire (pales)
 - Chemin d'accès à créer
 - Eolienne et massif de fondation
Aire de survol des pales
 - Réseau électrique enterré
 - rayon de 35m

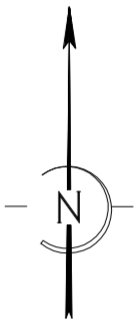


MAITRE D'OUVRAGE
 SEPE des Pâtis Longs
 96 rue nationale
 59000 LILLE
 TEL 03.20.51.16.59



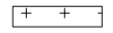
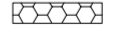



MAITRE D'OEUVRE
 Chiani / Chappey architectes
 51 boulevard de Belfort
 59000 LILLE
 TEL 03.20.09.93.57

EOLIANNE1 Les Pâtis Longs
AUTORISATION UNIQUE

PLAN MASSE

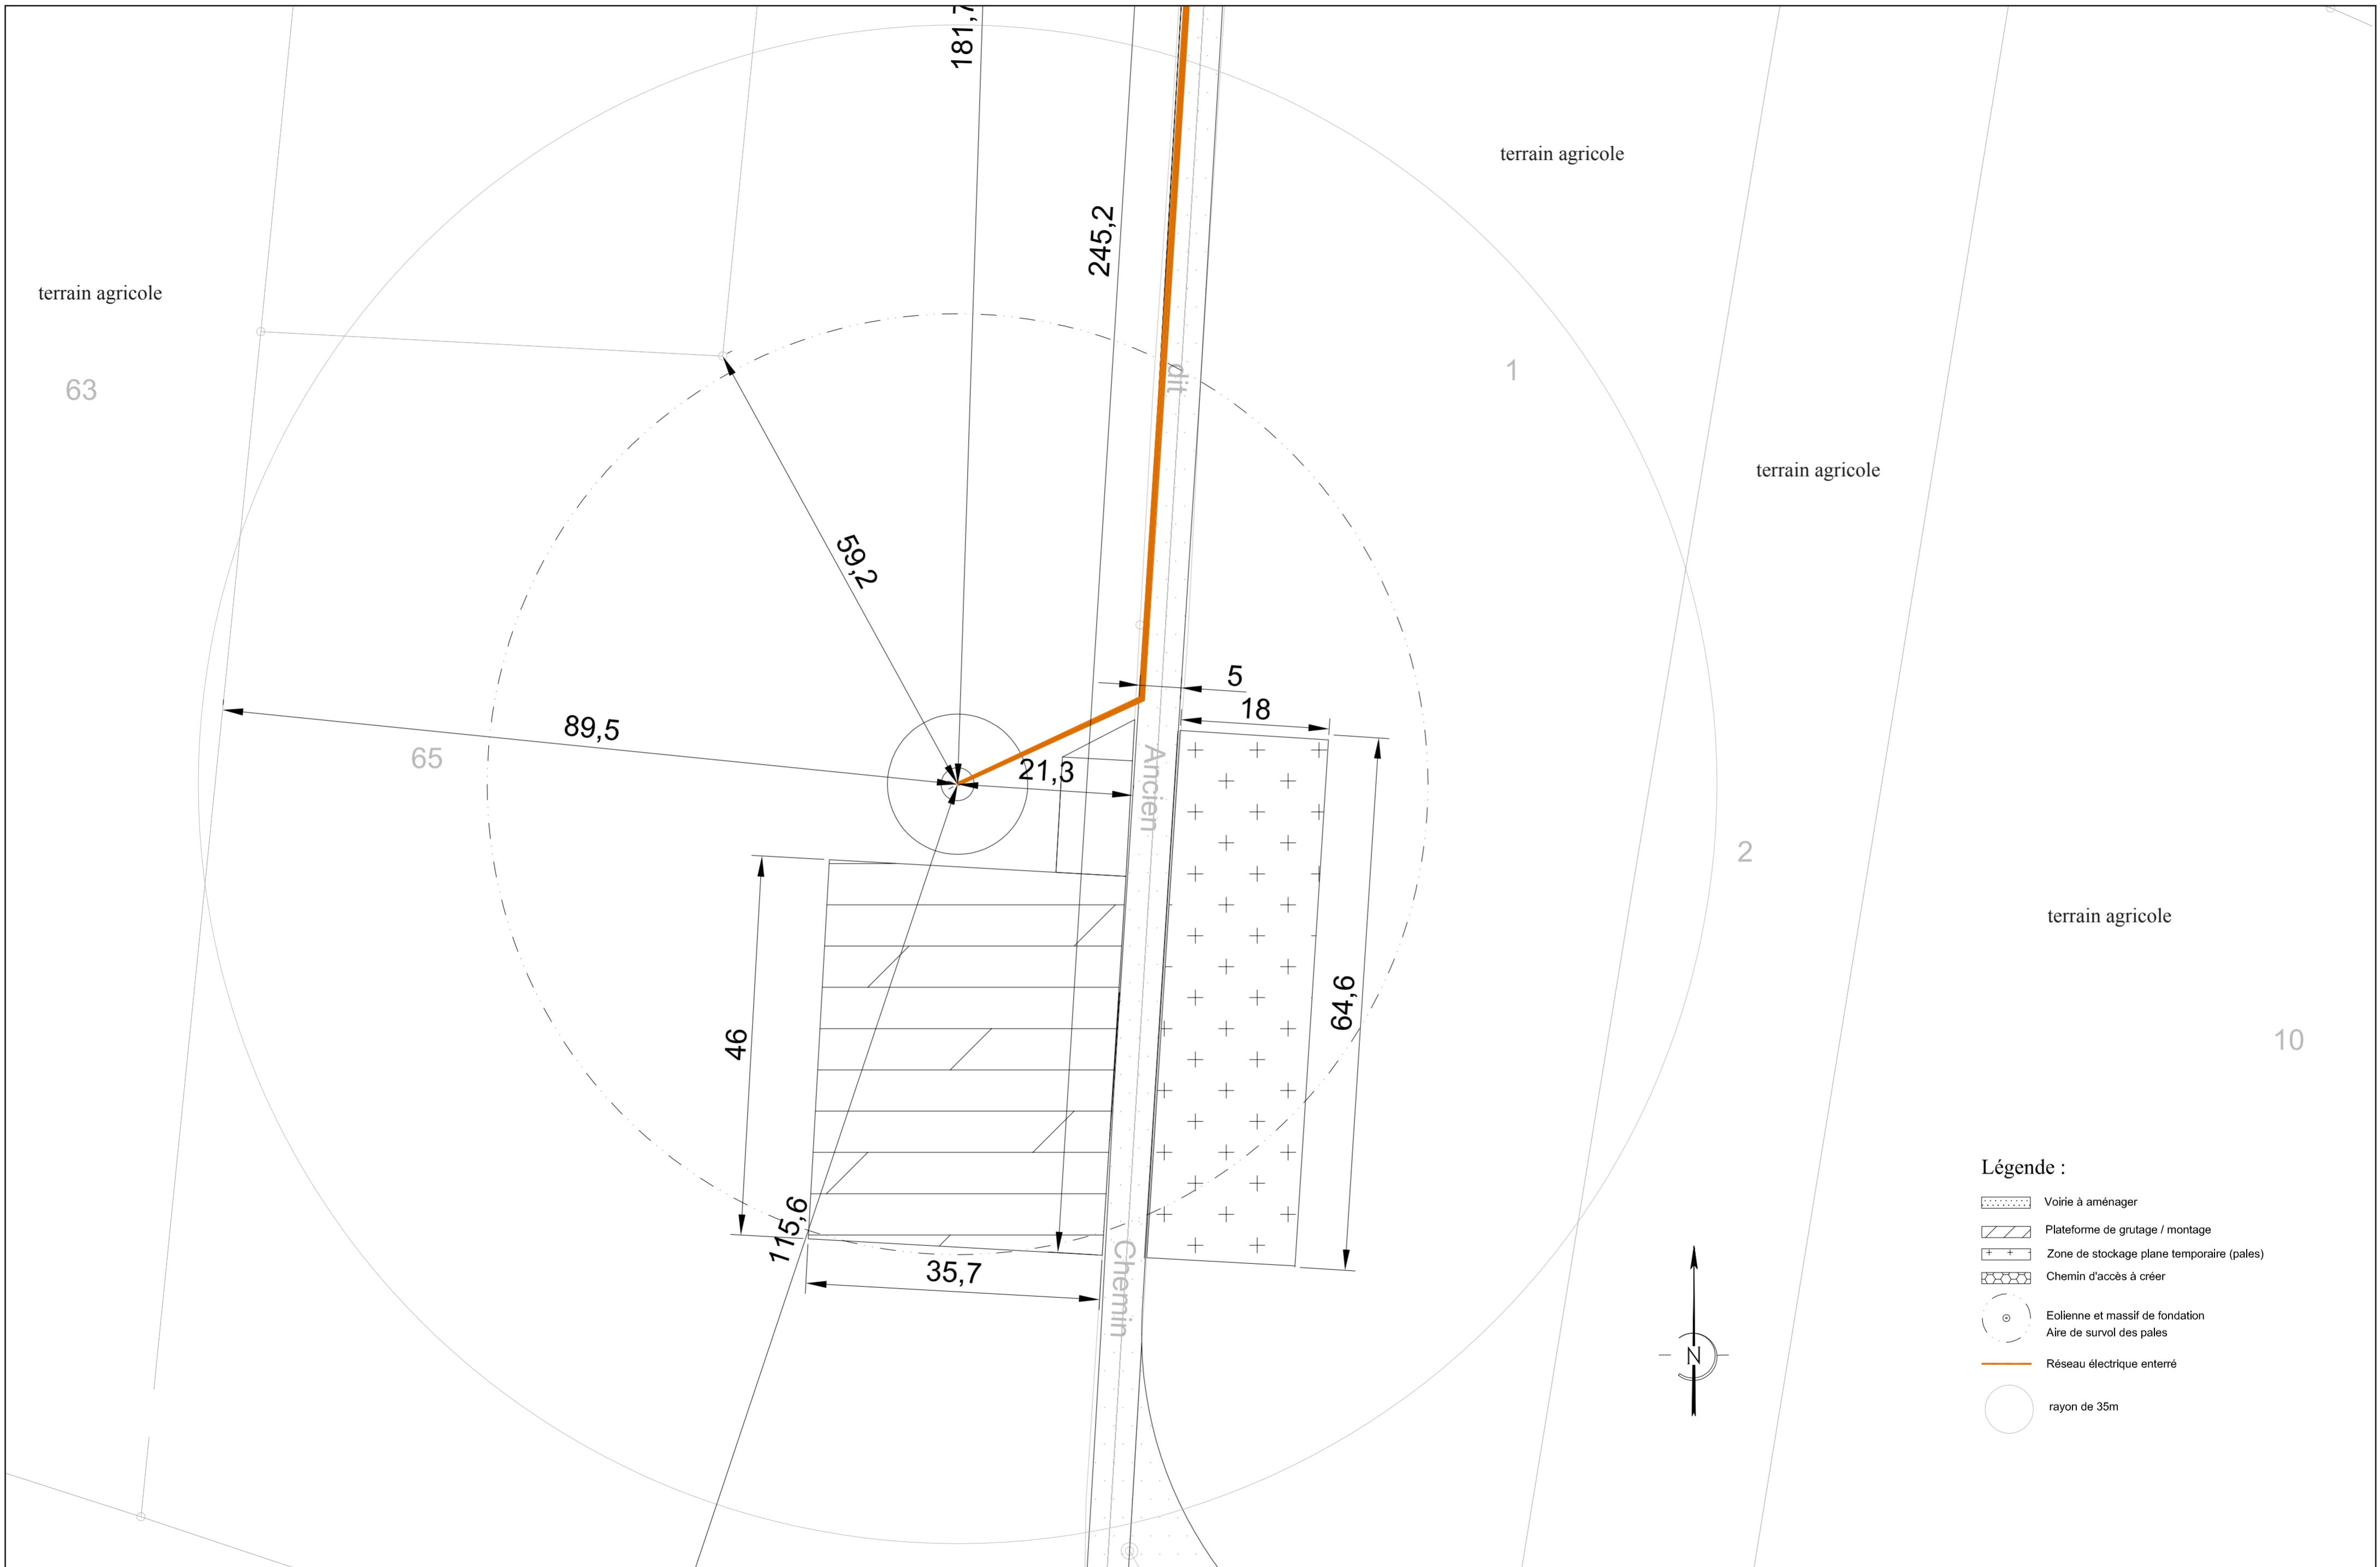AU 5
 ECH. 1/500

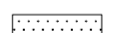

- Légende :**
-  Voirie à aménager
 -  Plateforme de grutage / montage
 -  Zone de stockage plane temporaire (pales)
 -  Chemin d'accès à créer
 -  Eolienne et massif de fondation
Aire de survol des pales
 -  Réseau électrique enterré
 -  rayon de 35m


MAITRE D'OUVRAGE
 SEPE des Pâtis Longs
 96 rue nationale
 59000 LILLE
 TEL 03.20.51.16.59

MAITRE D'OEUVRE
 Chiani / Chappey architectes
 51 boulevard de Belfort
 59000 LILLE
 TEL 03.20.09.93.57


EOLIANNE2 Les Pâtis Longs
AUTORISATION UNIQUE

PLAN MASSE

AU 5
 ECH. 1/500

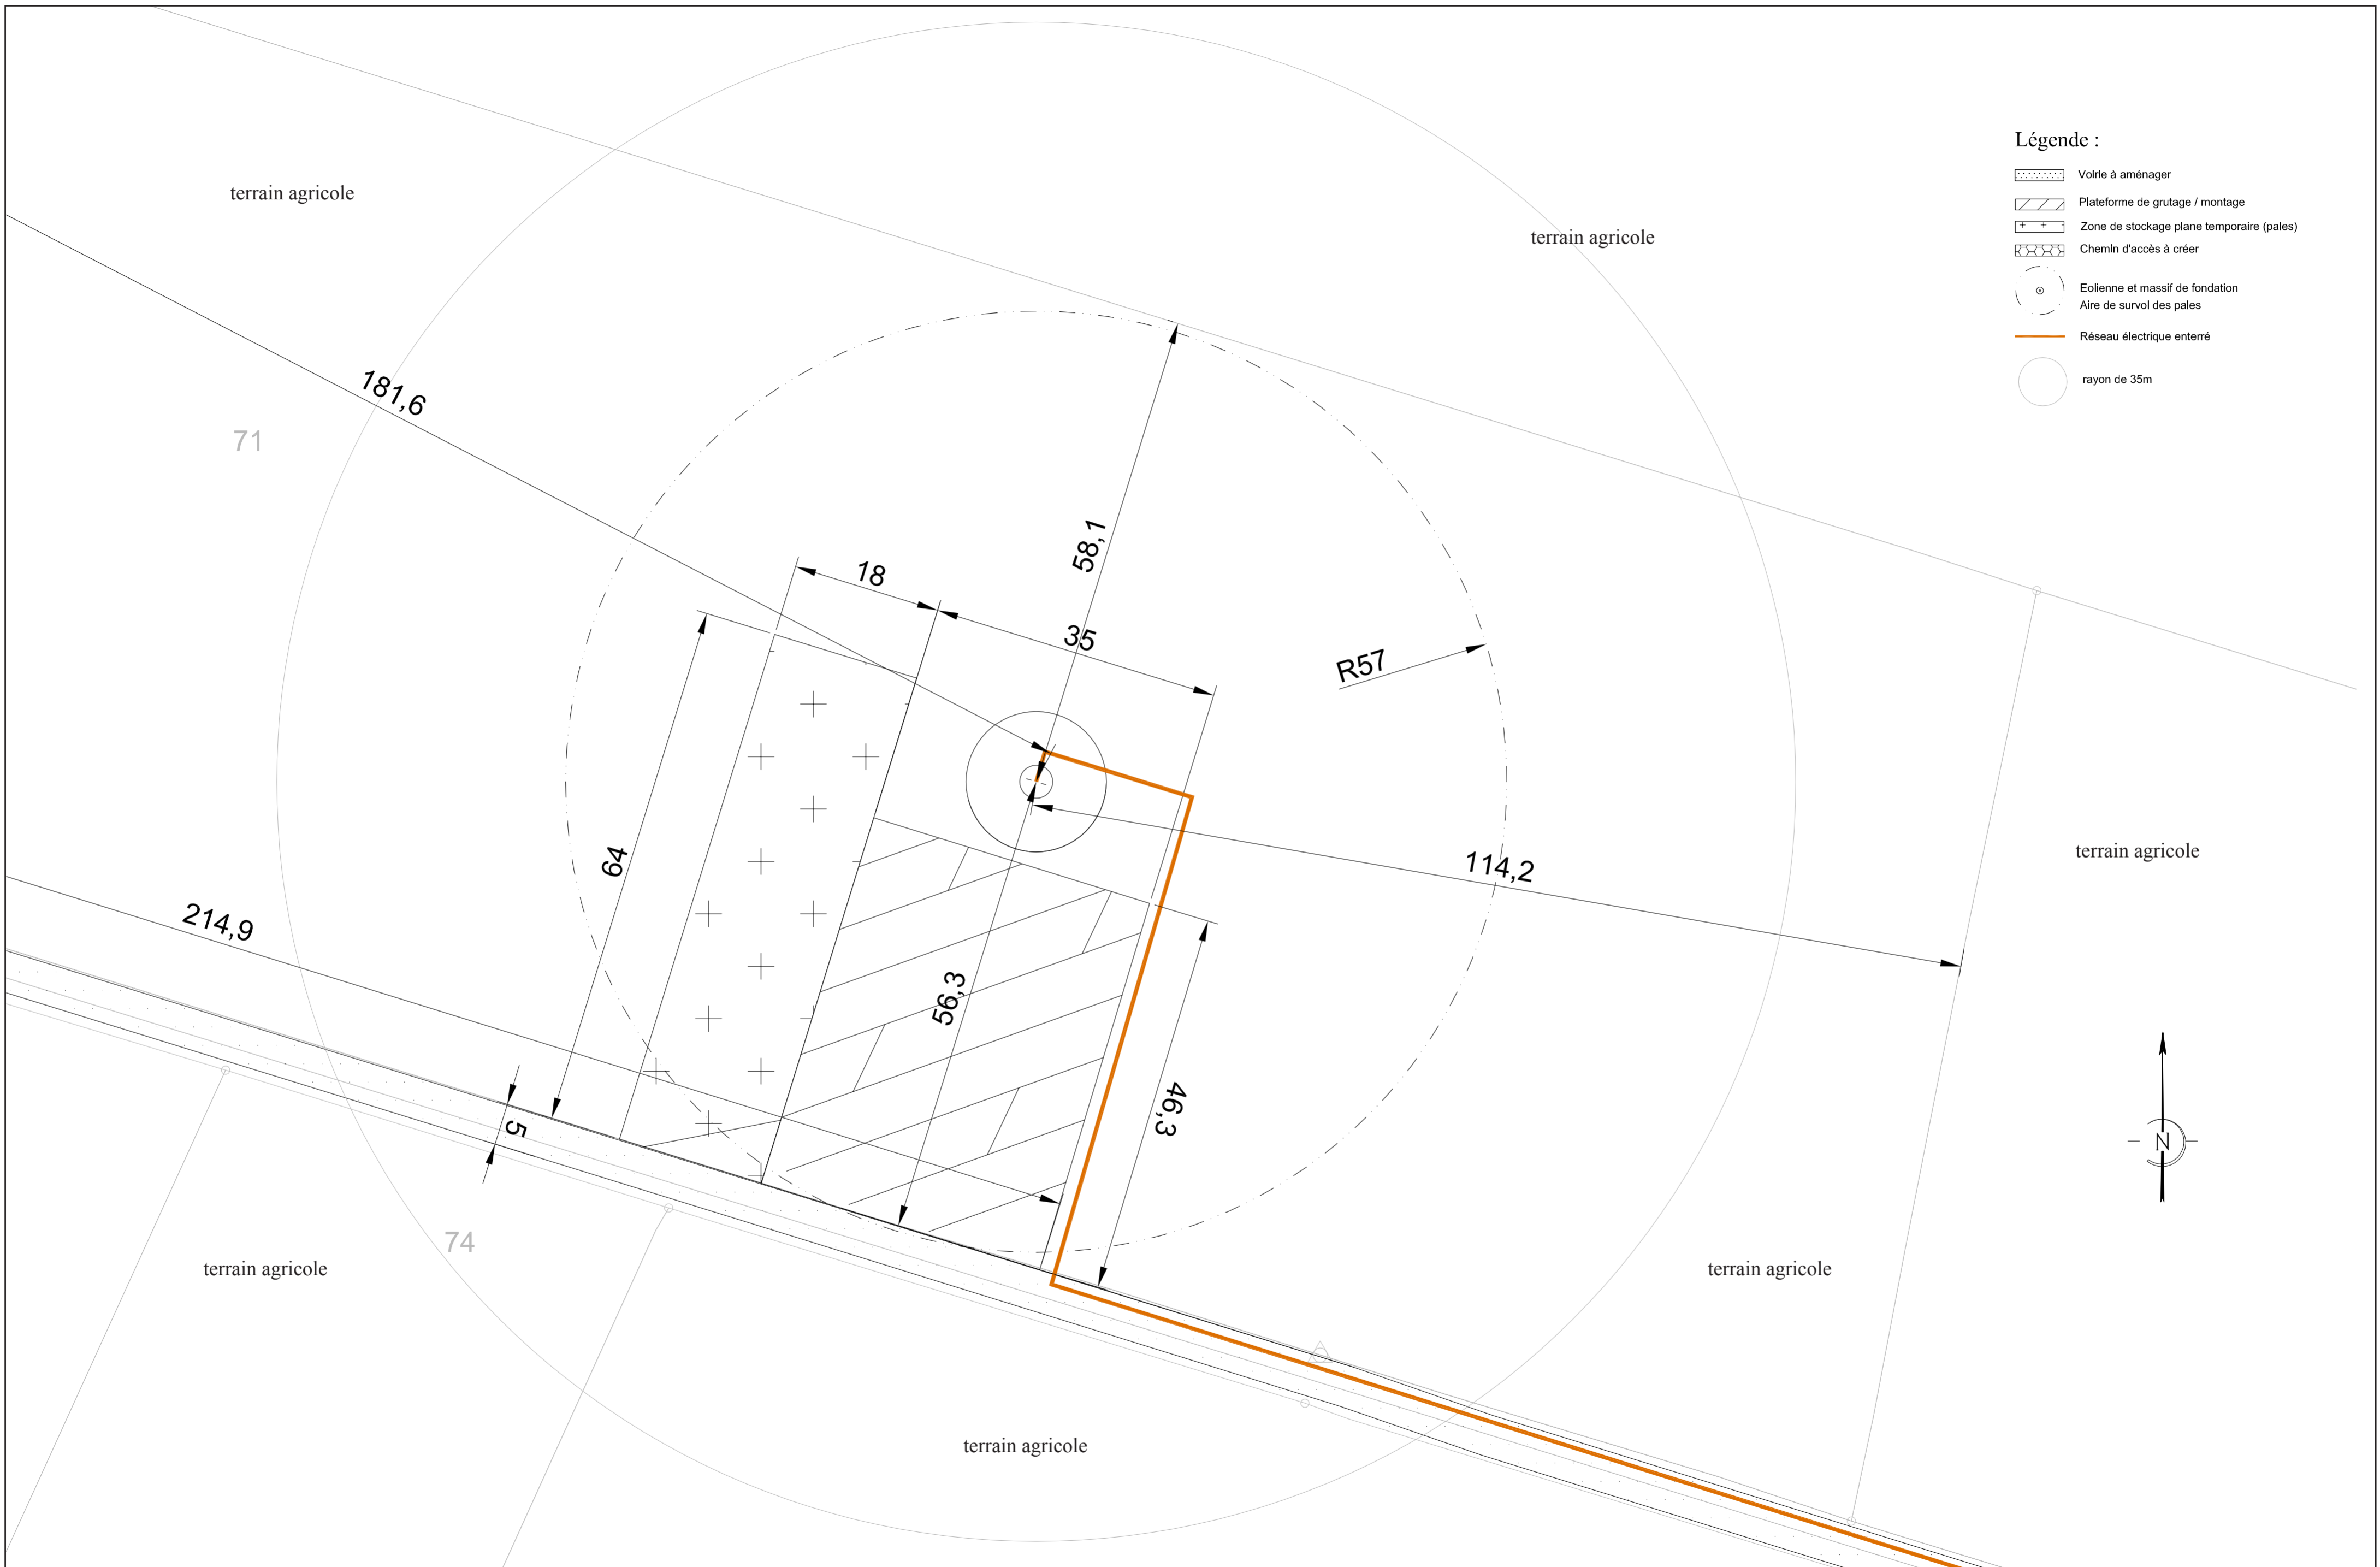

- Légende :**
- Voirie à aménager
 - Plateforme de grutage / montage
 - Zone de stockage plane temporaire (pales)
 - Chemin d'accès à créer
 - Eolienne et massif de fondation
 - Aire de survol des pales
 - Réseau électrique enterré
 - rayon de 35m

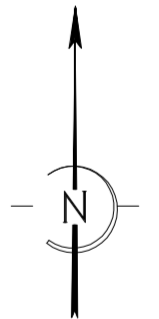


MAITRE D'OUVRAGE
 SEPE des Pâtis Longs
 96 rue nationale
 59000 LILLE
 TEL 03.20.51.16.59

MAITRE D'OEUVRE
 Chiani / Chappey architectes
 51 boulevard de Belfort
 59000 LILLE
 TEL 03.20.09.93.57

EOLIANNE3 Les Pâtis Longs
AUTORISATION UNIQUE

PLAN MASSE

AU 5
 ECH. 1/500

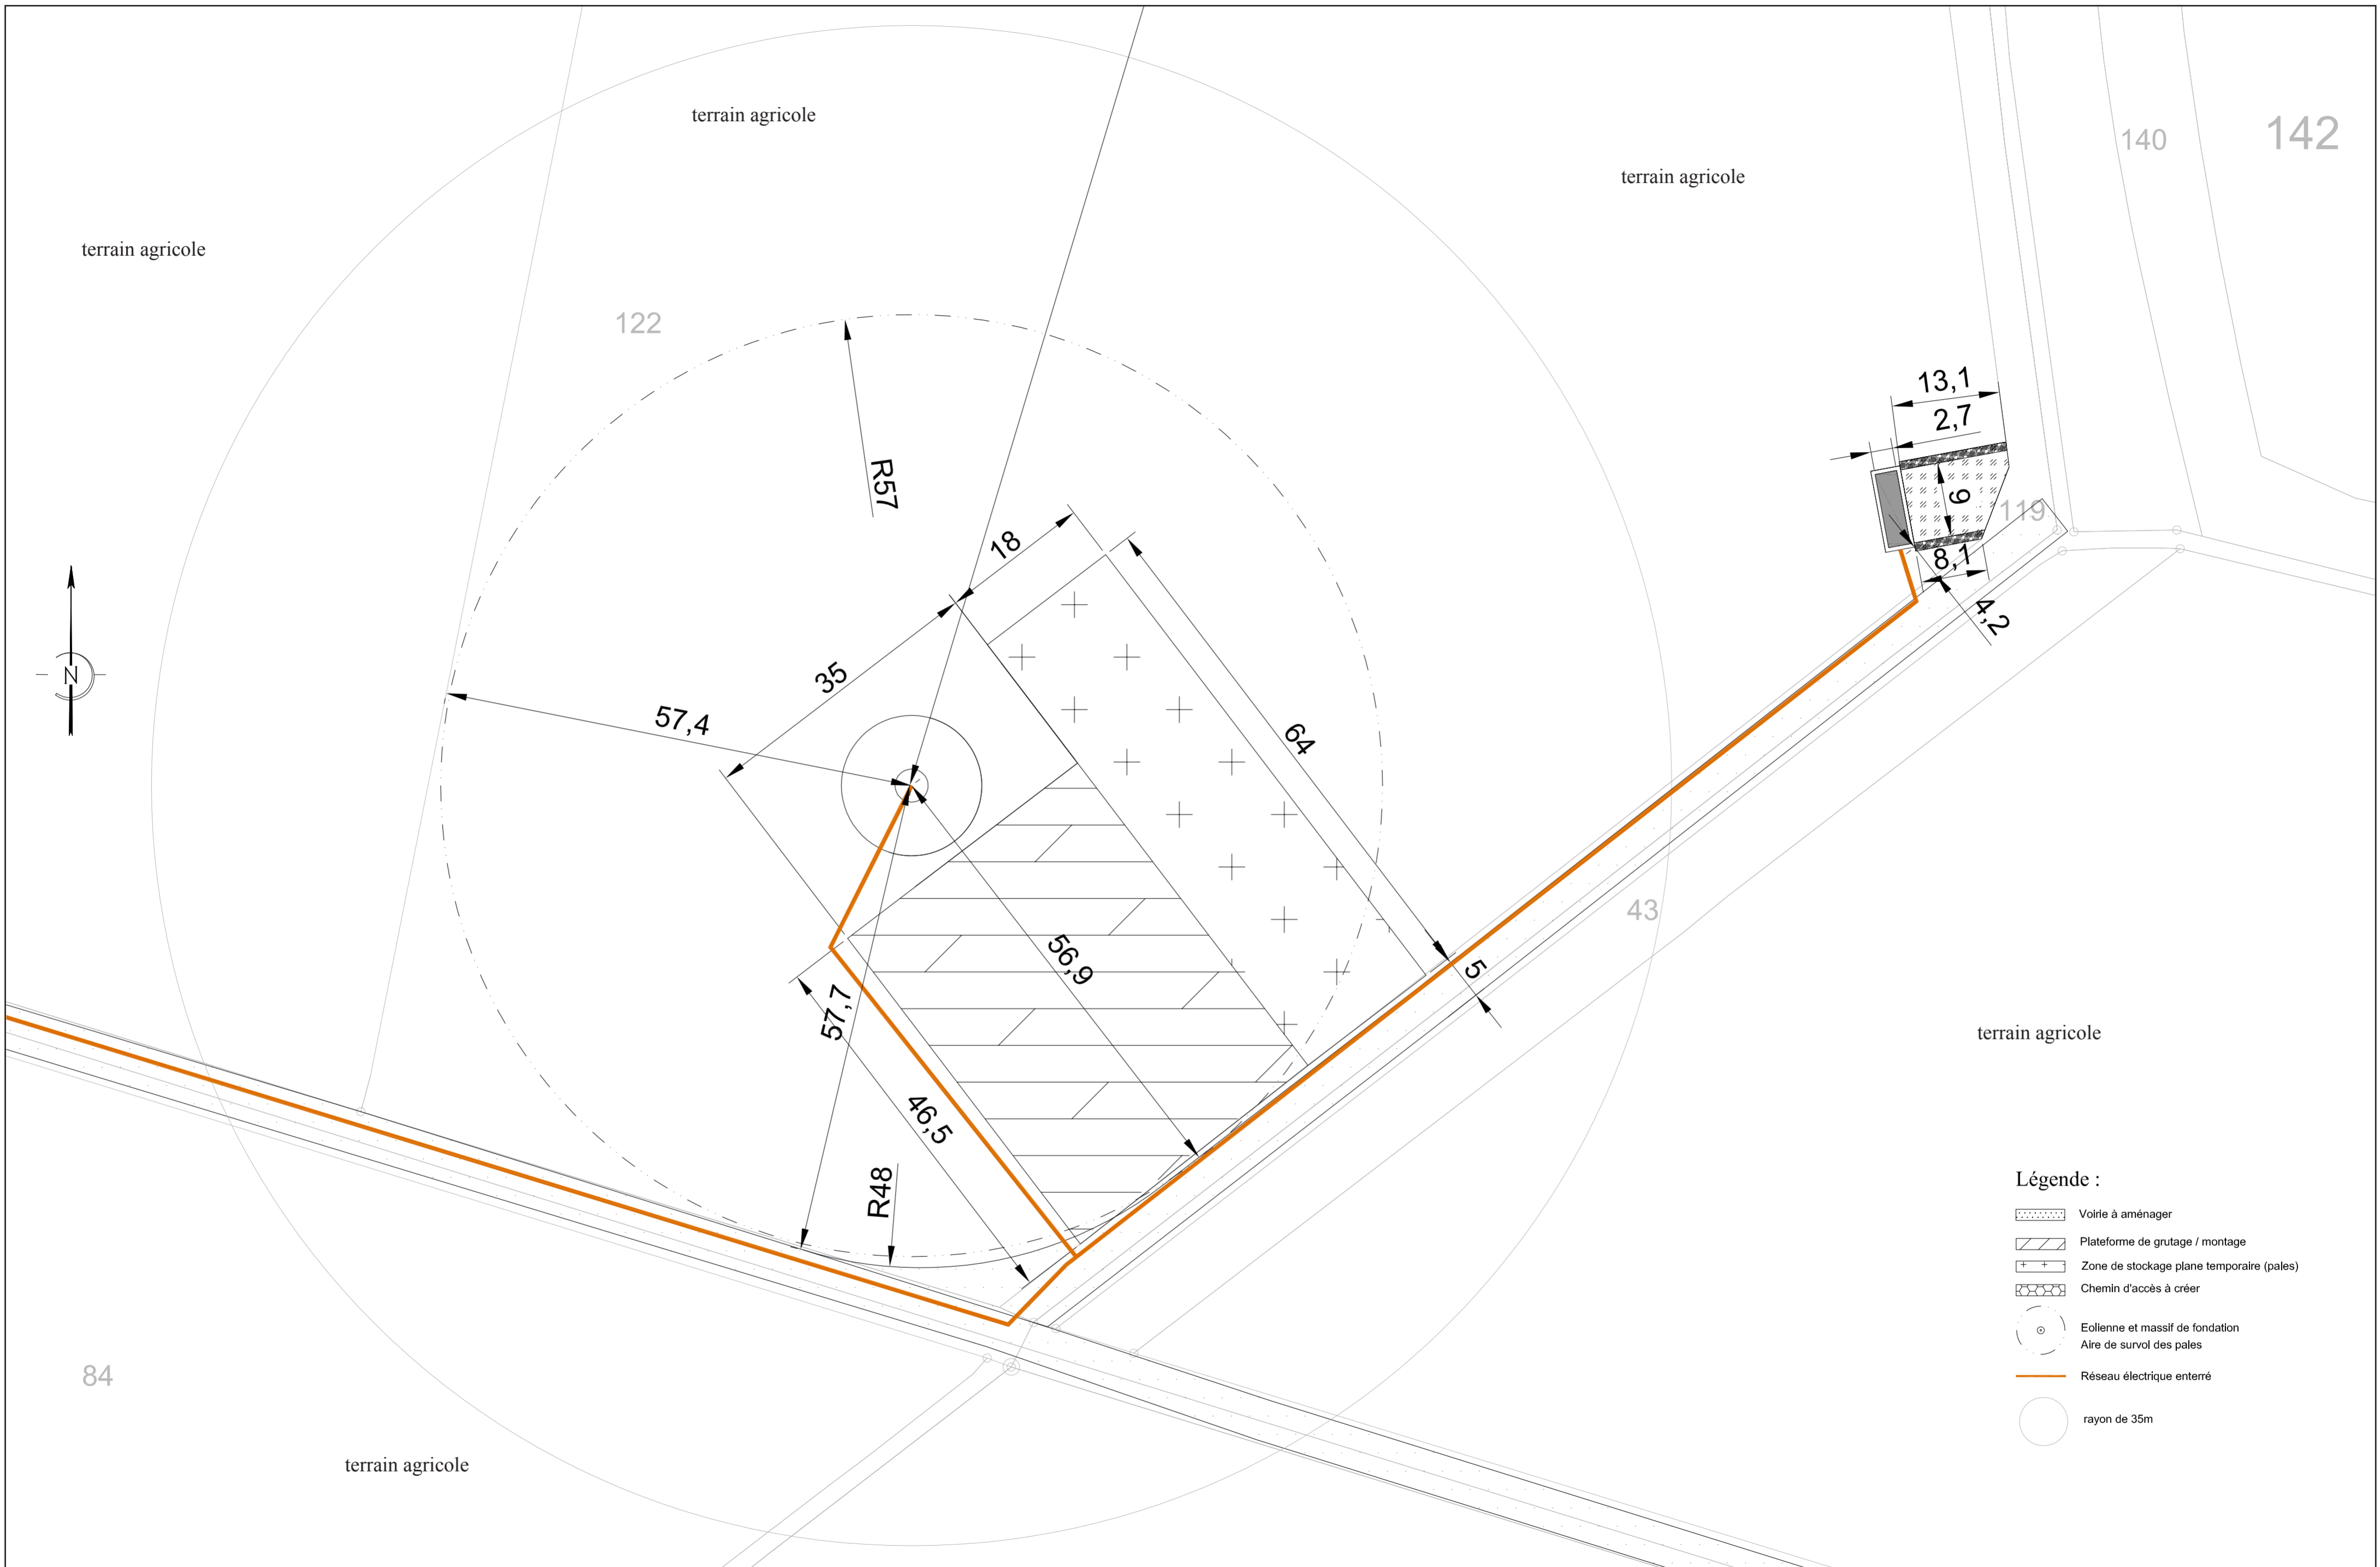

- Légende :**
- Voirie à aménager
 - Plateforme de grutage / montage
 - Zone de stockage plane temporaire (pales)
 - Chemin d'accès à créer
 - Eolienne et massif de fondation
Aire de survol des pales
 - Réseau électrique enterré
 - rayon de 35m


MAITRE D'OUVRAGE
 SEPE des Pâtis Longs
 96 rue nationale
 59000 LILLE
 TEL 03.20.51.16.59



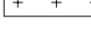
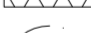



MAITRE D'OEUVRE
 Chiani / Chappey architectes
 51 boulevard de Belfort
 59000 LILLE
 TEL 03.20.09.93.57

EOLIANNE4 Les Pâtis Longs
AUTORISATION UNIQUE

PLAN MASSE

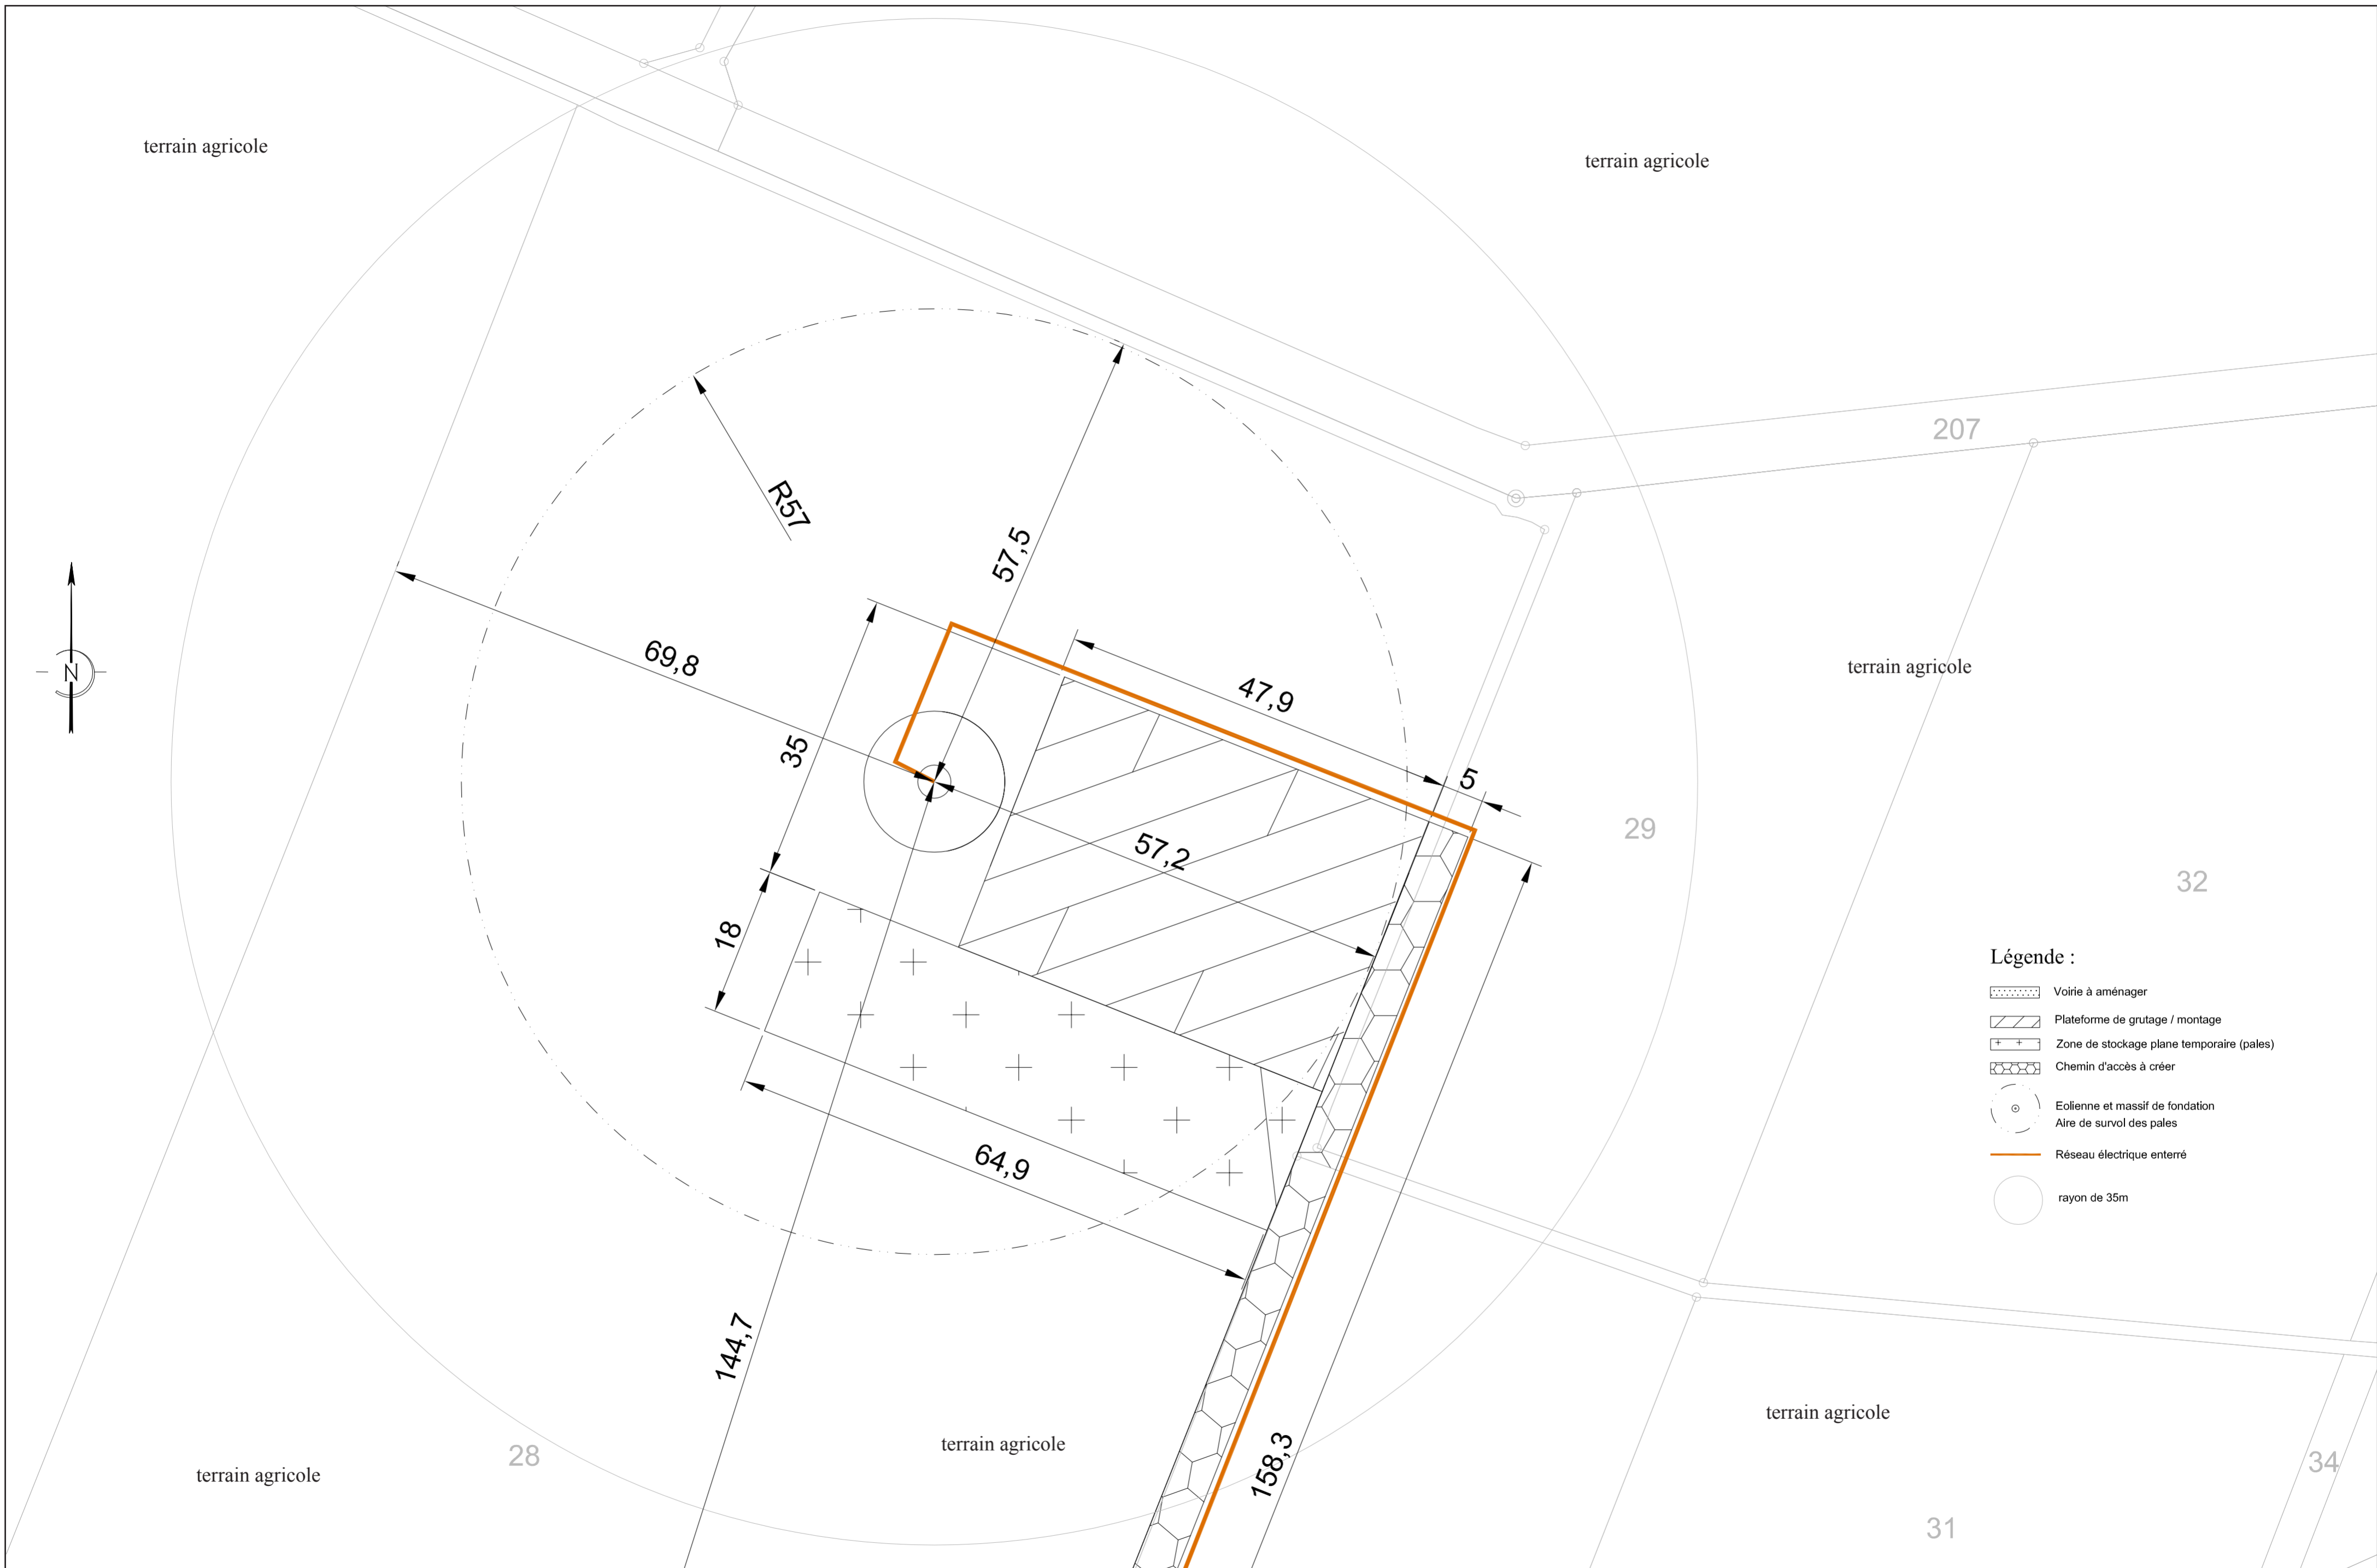AU 5
 ECH. 1/500

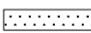

- Légende :**
-  Voirie à aménager
 -  Plateforme de grutage / montage
 -  Zone de stockage plane temporaire (pales)
 -  Chemin d'accès à créer
 -  Eolienne et massif de fondation
Aire de survol des pales
 -  Réseau électrique enterré
 -  rayon de 35m


MAITRE D'OUVRAGE
 SEPE des Pâtis Longs
 96 rue nationale
 59000 LILLE
 TEL 03.20.51.16.59

MAITRE D'OEUVRE
 Chiani / Chappey architectes
 51 boulevard de Belfort
 59000 LILLE
 TEL 03.20.09.93.57

EOLIANNE5 Les Pâtis Longs
AUTORISATION UNIQUE

PLAN MASSE

AU 5
 ECH. 1/500

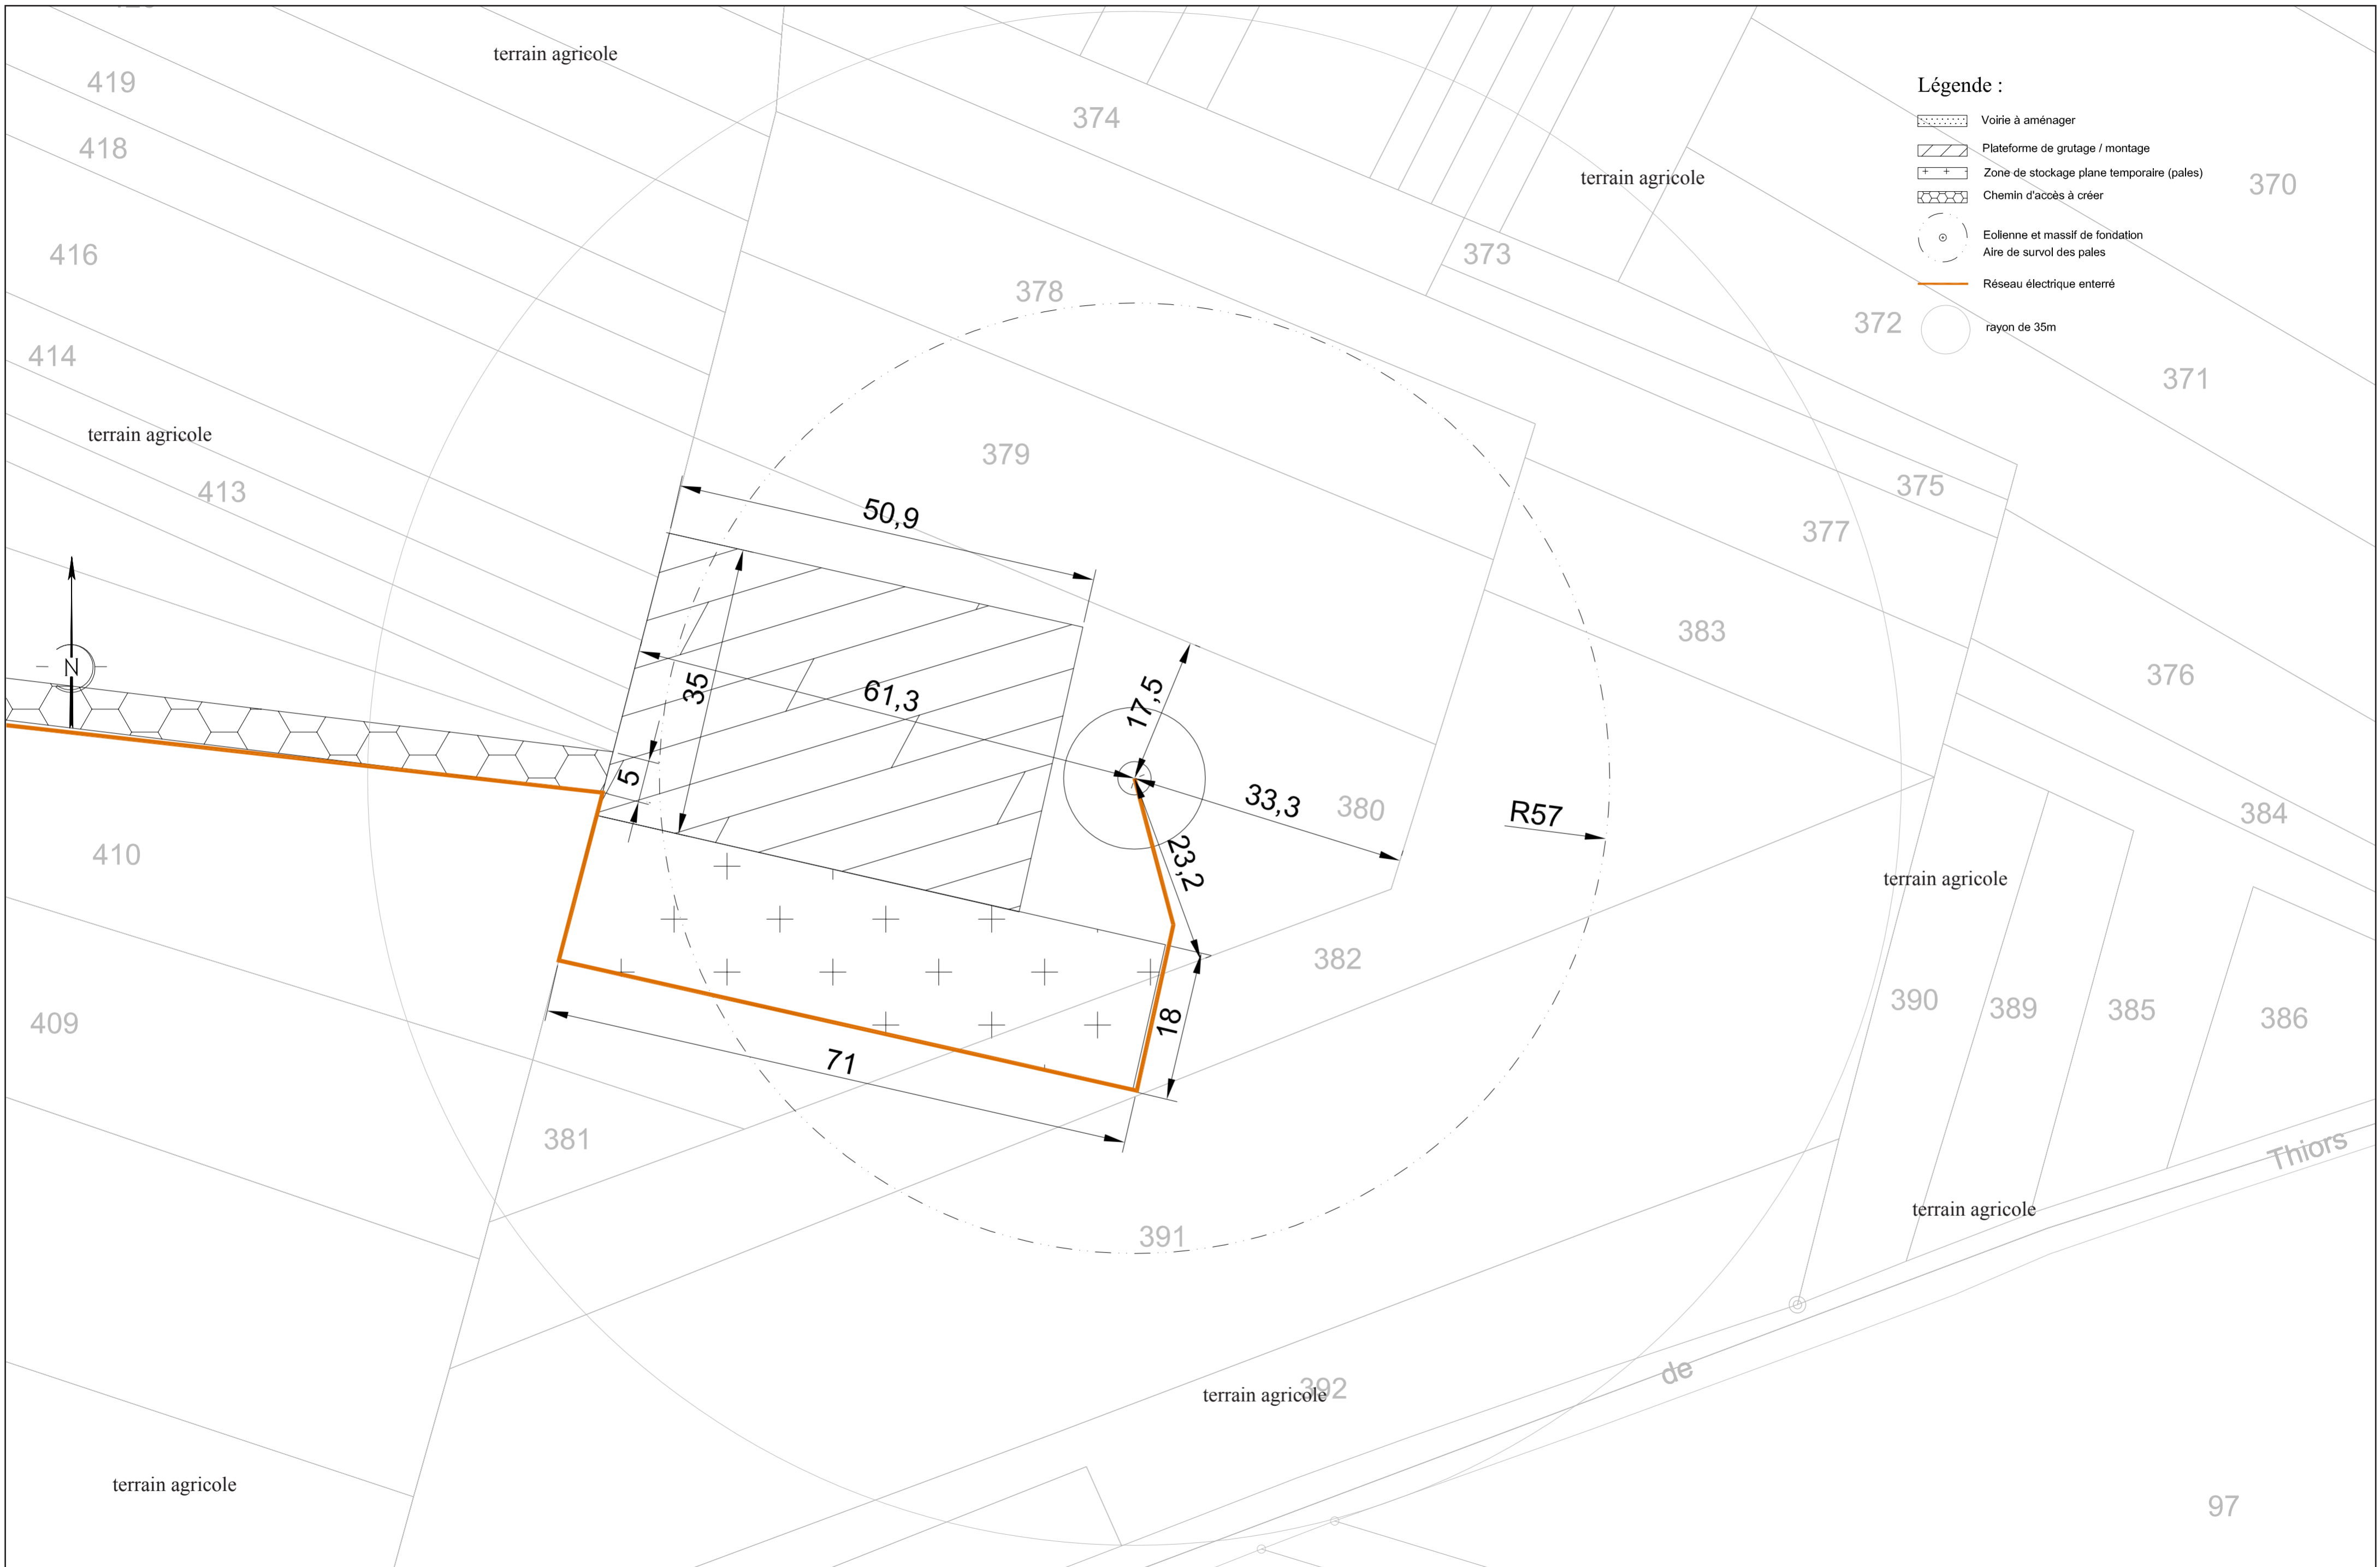

- Légende :**
- Voirie à aménager
 - Plateforme de grutage / montage
 - Zone de stockage plane temporaire (pales)
 - Chemin d'accès à créer
 - Eolienne et massif de fondation
 - Aire de survol des pales
 - Réseau électrique enterré
 - rayon de 35m


MAITRE D'OUVRAGE
 SEPE des Pâtis Longs
 96 rue nationale
 59000 LILLE
 TEL 03.20.51.16.59

MAITRE D'OEUVRE
 Chiani / Chappey architectes
 51 boulevard de Belfort
 59000 LILLE
 TEL 03.20.09.93.57


 
 






EOLIENNE6 Les Pâtis Longs
AUTORISATION UNIQUE

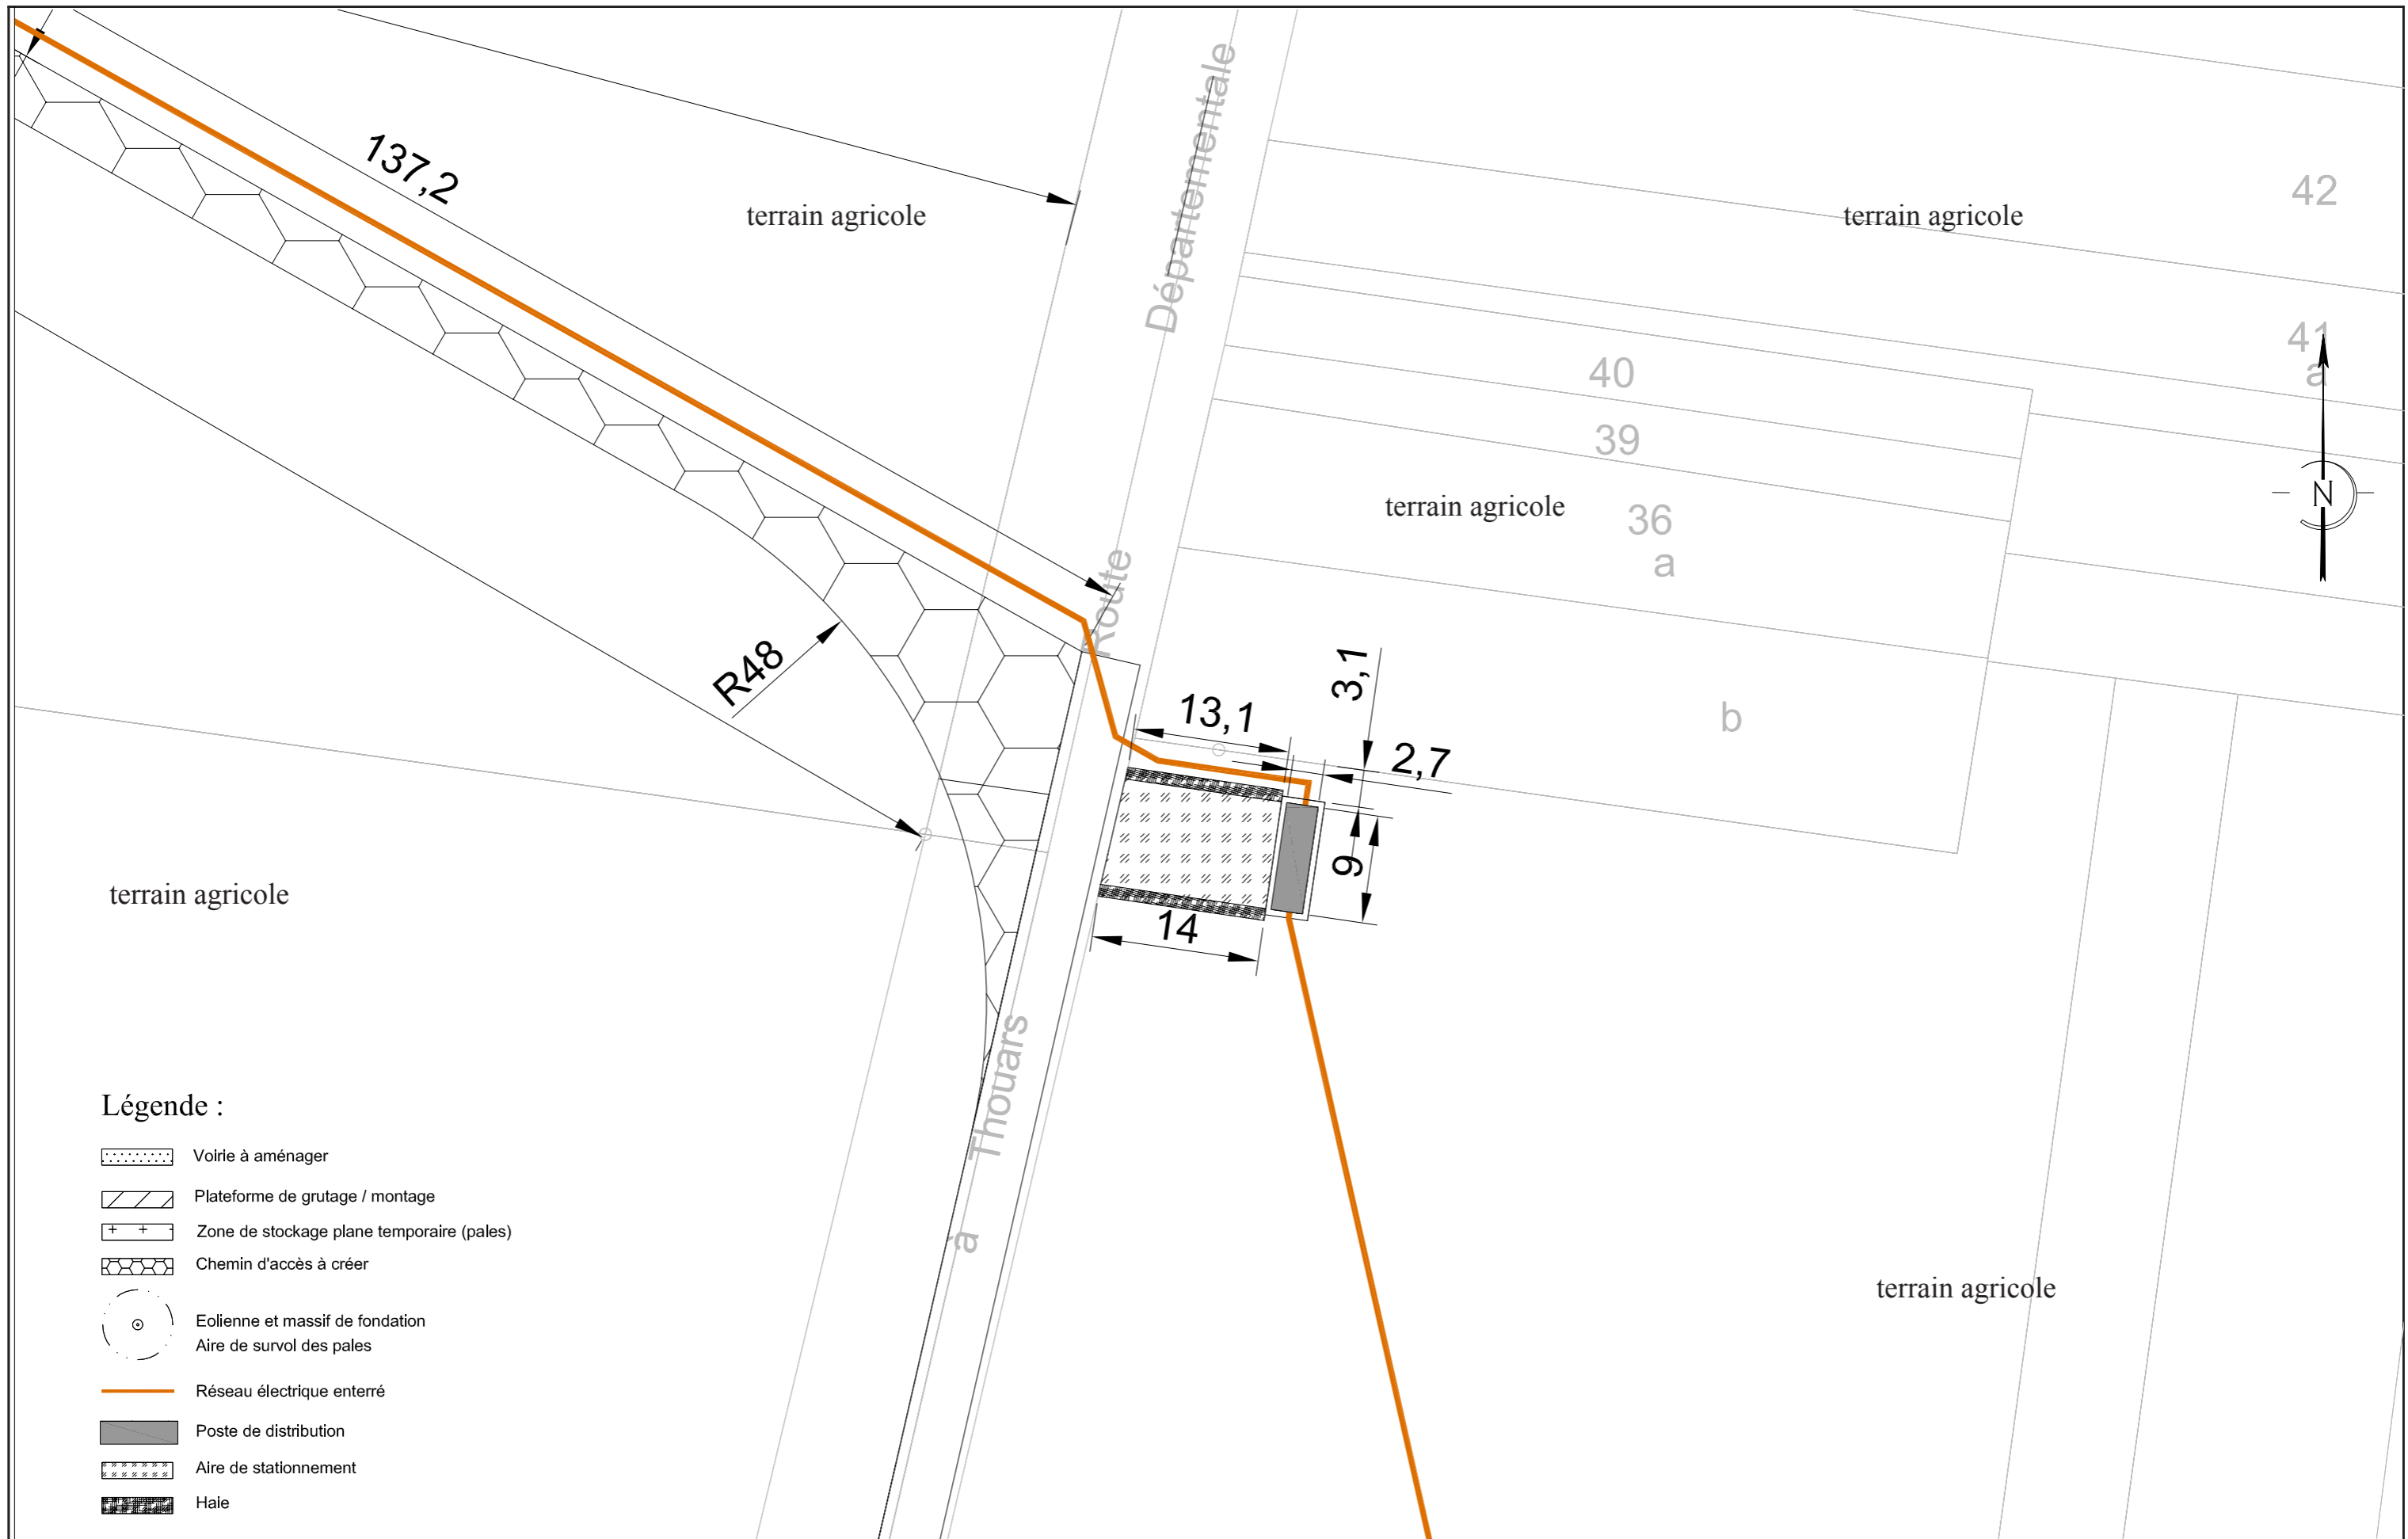PLAN MASSE

AU 5
 ECH. 1/500



Légende :

  -  Voirie à aménager
-  Plateforme de grutage / montage
-  Zone de stockage plane temporaire (pales)
-  Chemin d'accès à créer
-  Eolienne et massif de fondation
Aire de survol des pales
-  Réseau électrique enterré
-  Poste de distribution
-  Aire de stationnement
-  Haie

MAITRE D'OUVRAGE
SEPE des Pâtis Longs
96 rue nationale
59000 LILLE
TEL 03.20.51.16.59


MAITRE D'OEUVRE
Chiani / Chappey architectes
51 boulevard de Belfort
59000 LILLE
TEL 03.20.09.93.57

POSTE.1 Les Pâtis Longs
AUTORISATION UNIQUE

PLAN MASSE

AU 5

ECH. 1/500

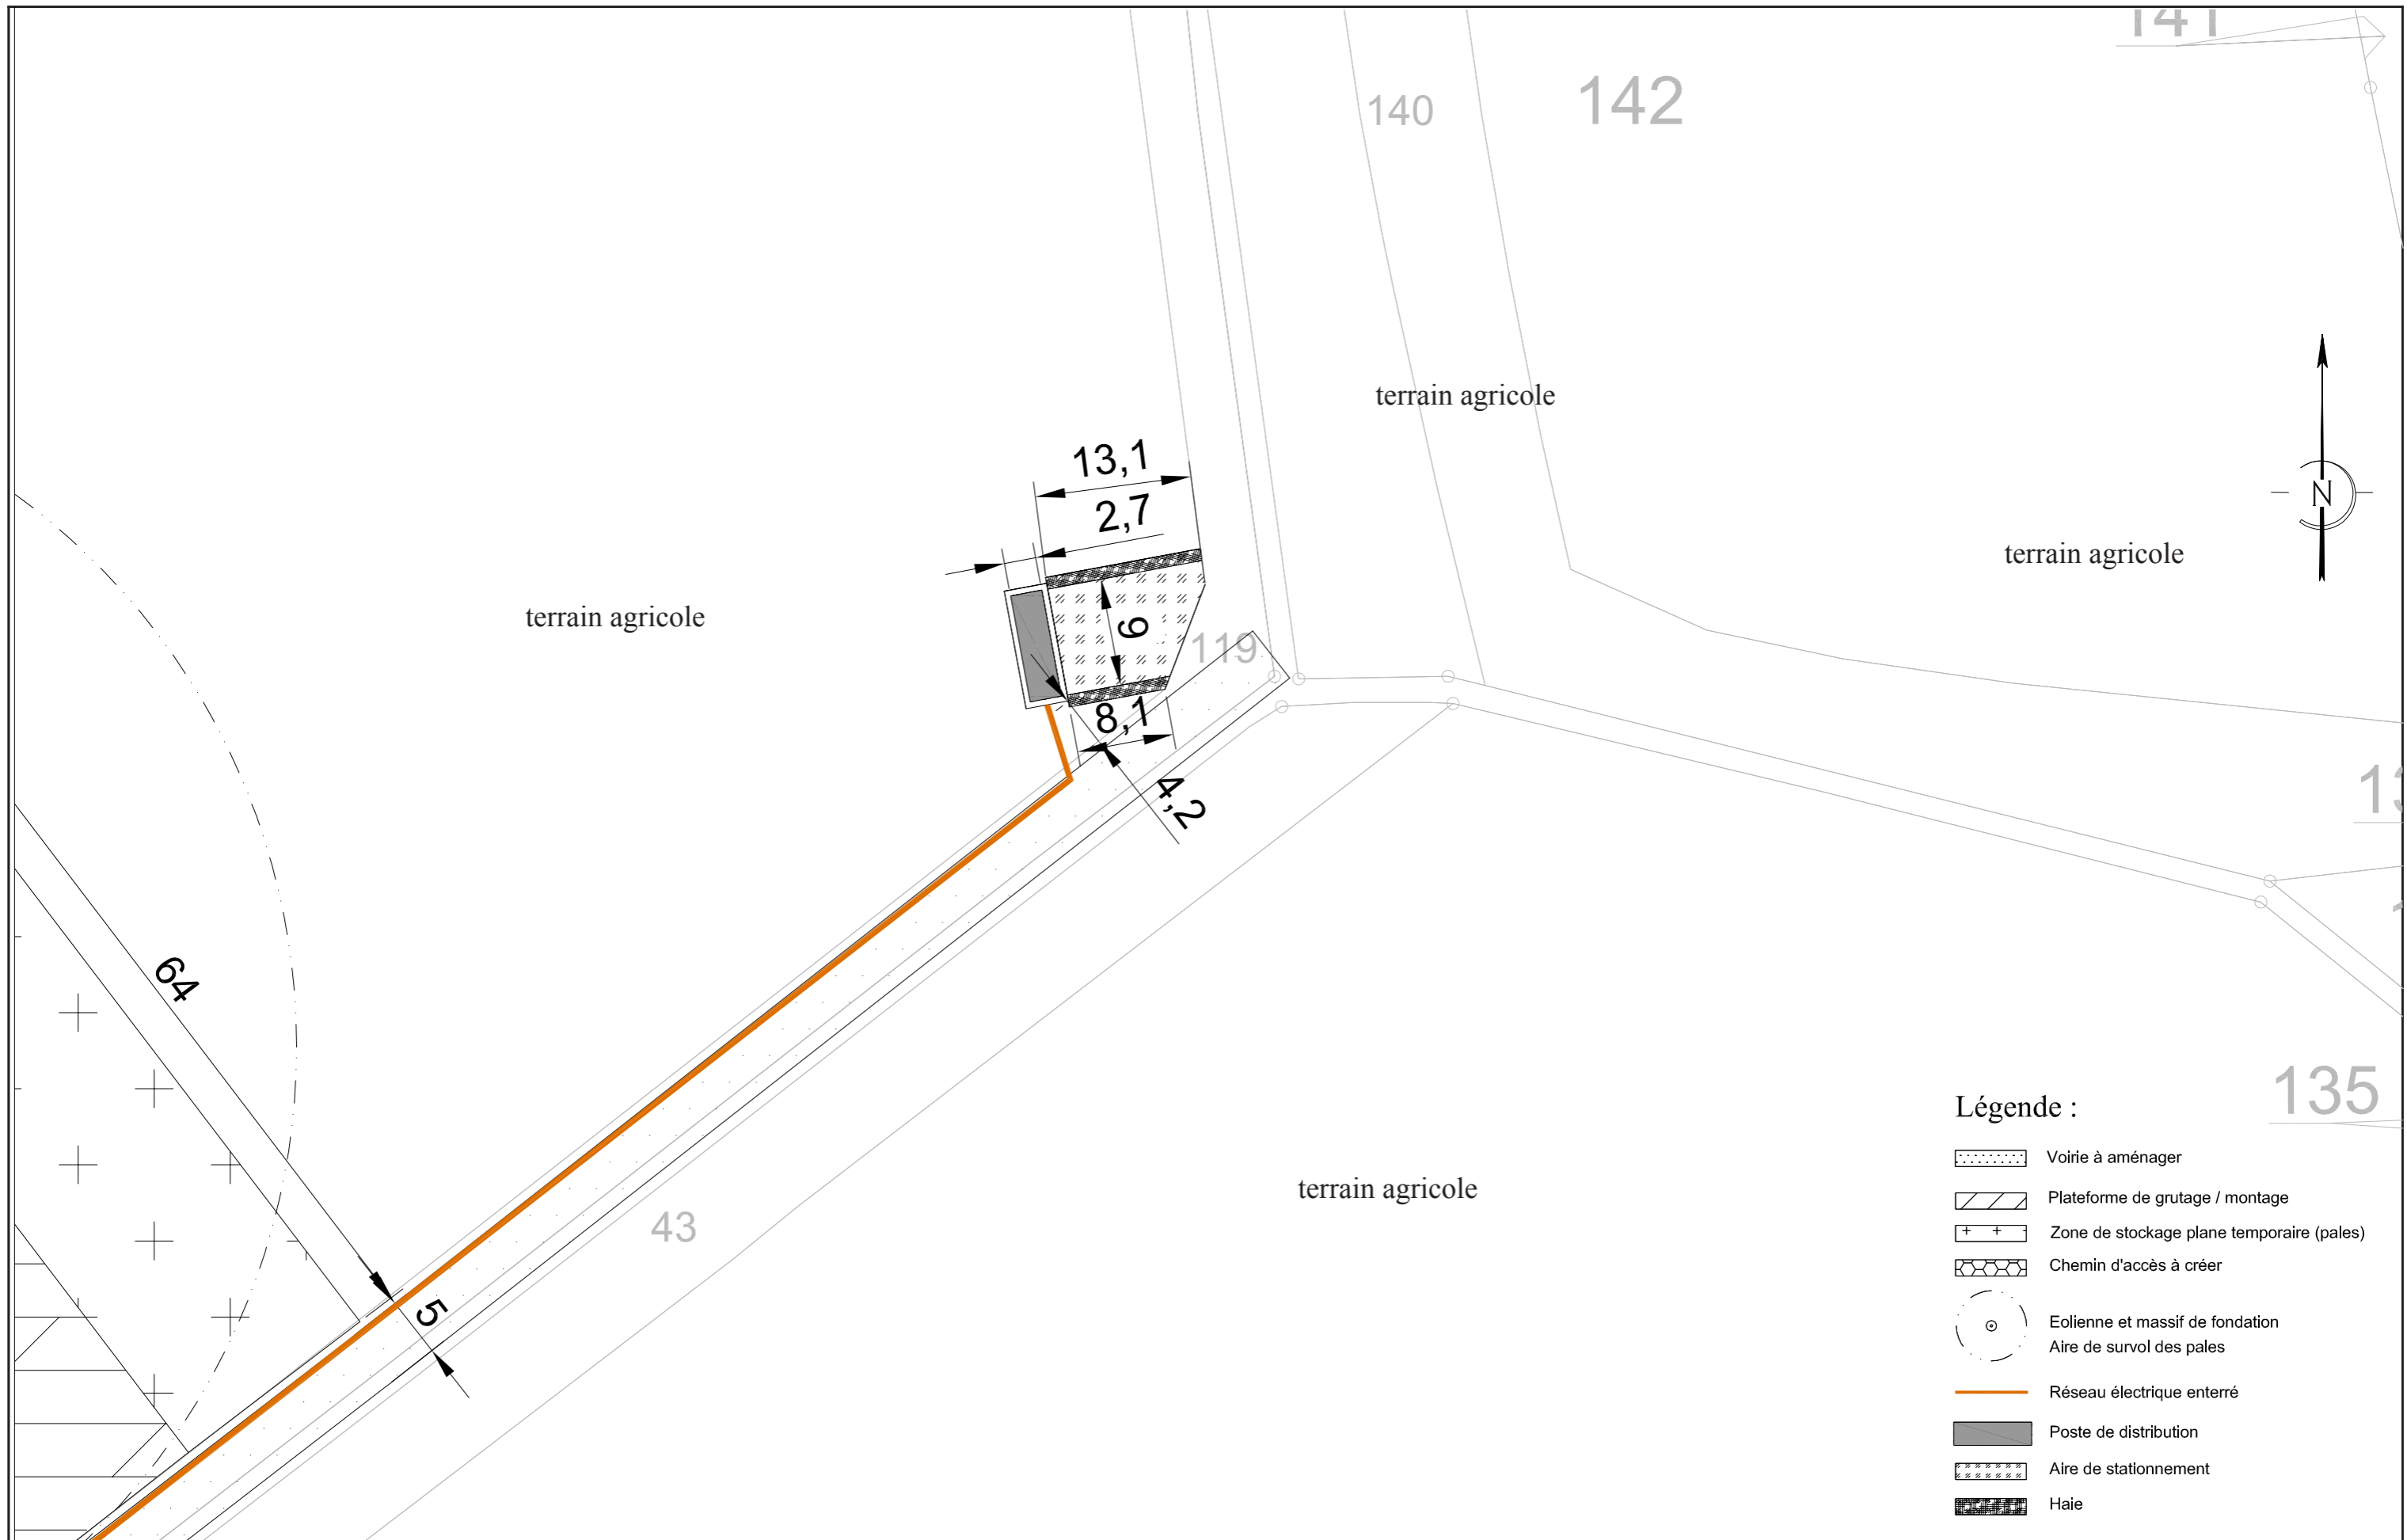

MAITRE D'OUVRAGE
 SEPE des Pâtis Longs
 96 rue nationale
 59000 LILLE
 TEL 03.20.51.16.59

MAITRE D'OEUVRE
 Chiani / Chappey architectes
 51 boulevard de Belfort
 59000 LILLE
 TEL 03.20.09.93.57

POSTE.2 Les Pâtis Longs
AUTORISATION UNIQUE

PLAN MASSE

AU 5
 ECH. 1/500