Centrale photovoltaïque constituée de 280 tables de 28 modules pour une puissance totale de 3.214 MWc

Emprises au sol:

- Parcelle dediée au projet = 47577 m²
- Emprise au sol du projet = 45050 m²
- Surface d'implantation PV = 15258 m²
- Emprise au sol des bâtiments (PDL et PDT) = 63 m²

Puissance crête totale : 3214,40 kWc
280 tables de 28 modules en fixe 7x4H inclinaison 20° orientation 0°
7840 modules 410Wc
Productible PVGIS: 1250 kWh/kWc

Légende des couleurs
Parcelles cadastrales
Clotures
Ouvrage de franchissement
Haie buissonante associée à un alignement d'arbres existants à renforcer
Construction existante
Chemin DIRA
Chemin
haies buissonantes 2m à créer
Haies double strate 5-6m à créer
Poche à eau
Modules à hauteur minimal de 1200 mm

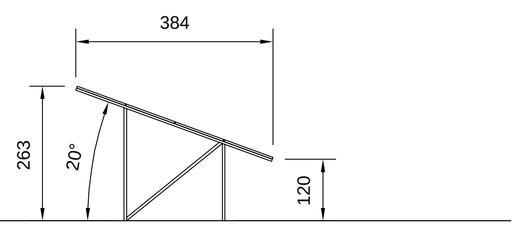

Coupe des tables de modules

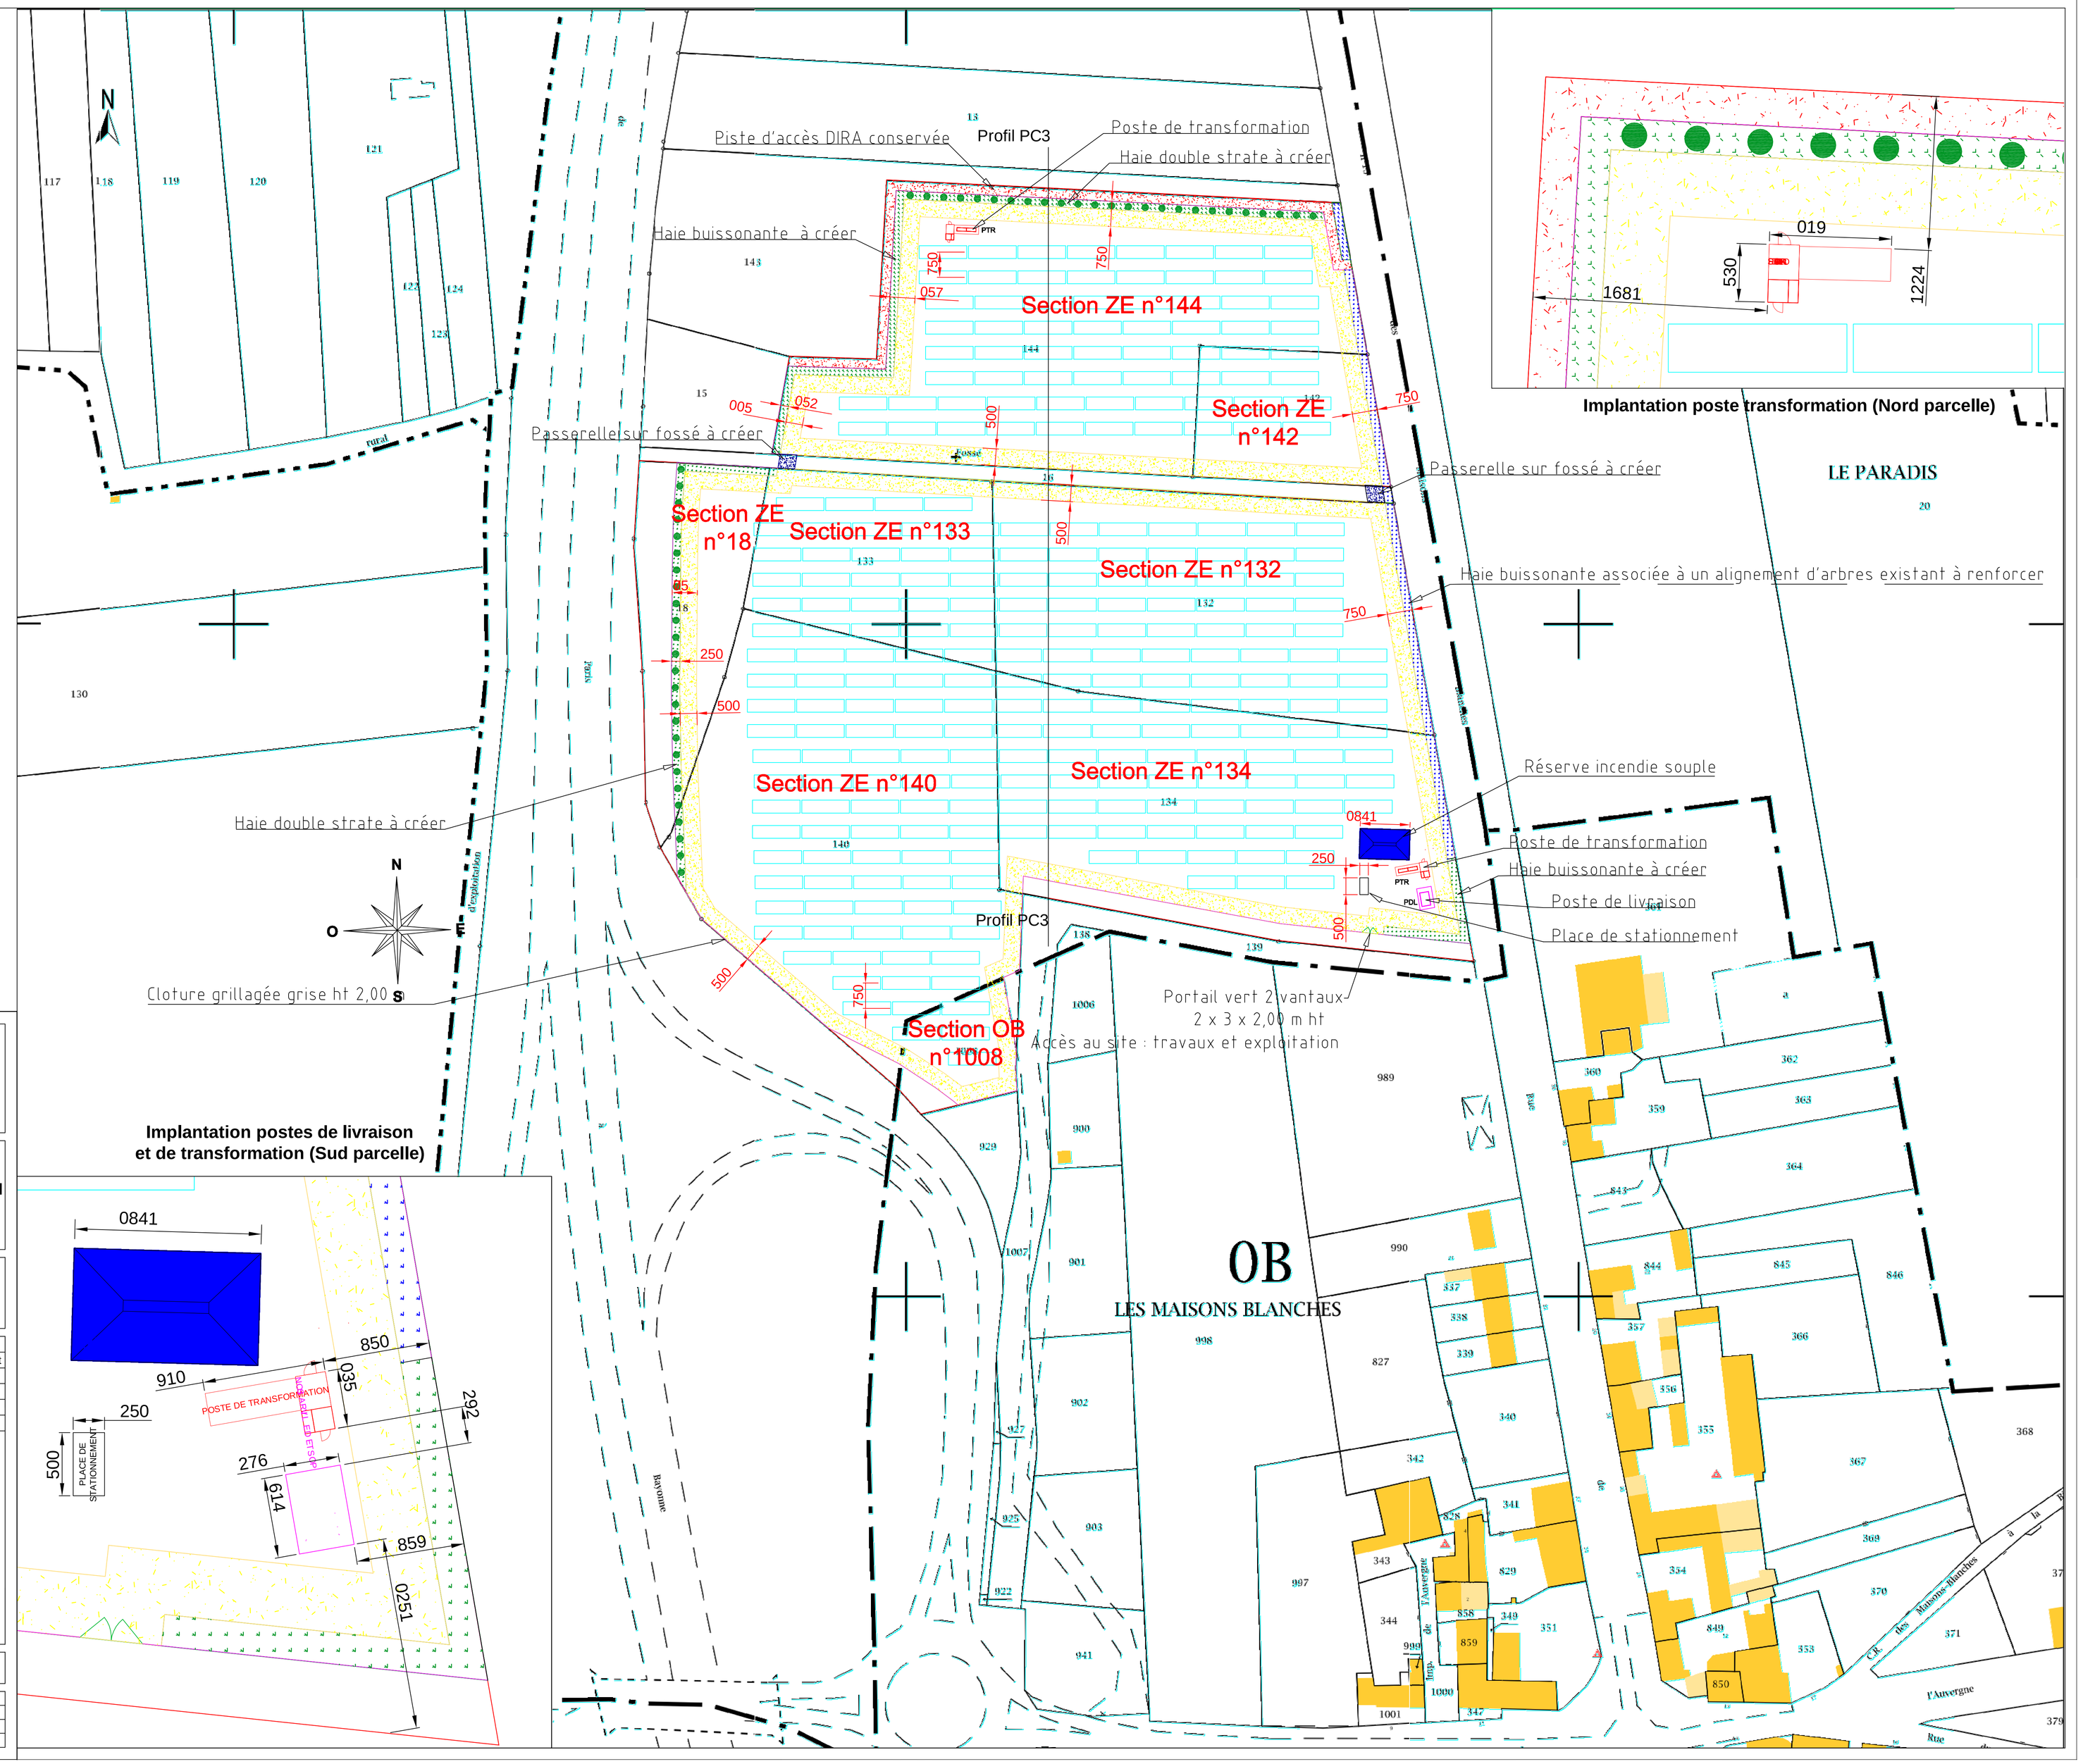

ARCHITECTE:
Vincent Lacroix
Architecte DPLG
Pépinière d'entreprises René Monory
2 rue Pierre-Gilles de Gennes
86100 CHATELLERAULT
☏ 06 32 81 47 33
E-mail: vincent.lacroix.architecte@gmail.com

Vincent Lacroix architecte DPLG
Inscrit à l'Ordre des architectes

MAITRE D'OUVRAGE

SAS F.B.J.B.
8 rue André-Charles Boulle - 86100 CHATELLERAULT

PROJET

Implantation d'une centrale photovoltaïque au sol
Commune de LIMALONGES (79)
Lieudit "Les Vallées"

DEMANDE DE PERMIS DE CONSTRUIRE
pièce complémentaire

Indice	Modifications	Date	Validé
A	Réalisation du document	13/03/2020	B. Michenot
B	Ajout place stationnement	25/09/2020	-
C			
D			
E			

PLAN DE MASSE DES CONSTRUCTIONS

Vincent LACROIX Architecte DPLG
Pépinière d'entreprises René Monory
2, rue Pierre-Gilles de Gennes
86100 CHATELLERAULT - 06 32 81 47 33
vincent.lacroix.architecte@gmail.com
SIRET 489 214 494 00041 - APE 7111Z

Phases	ESQ	APS	APD	PC	PRO	EXE	DET	DOE

Opération N°:	Plan N°:		Echelle :	Dessiné par :
104	PC 2		1/750	VL
			Date de création :	Verifié par :
			13-03-2020	-

Ce plan est notre propriété, il ne peut être reproduit ou communiqué à des tiers sans autorisation écrite.