




1.750 Profil terrain CC

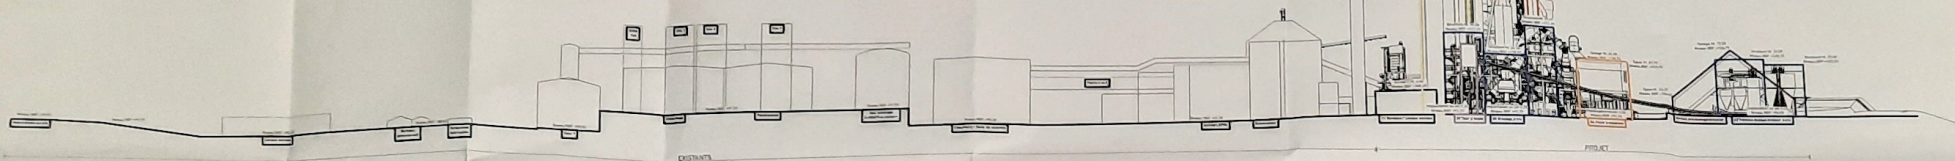

1.750 Profil terrain B9

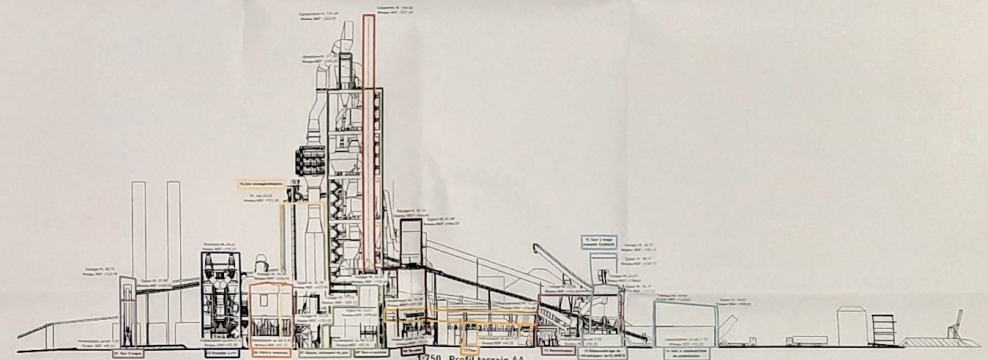

1.750 Profil terrain AA

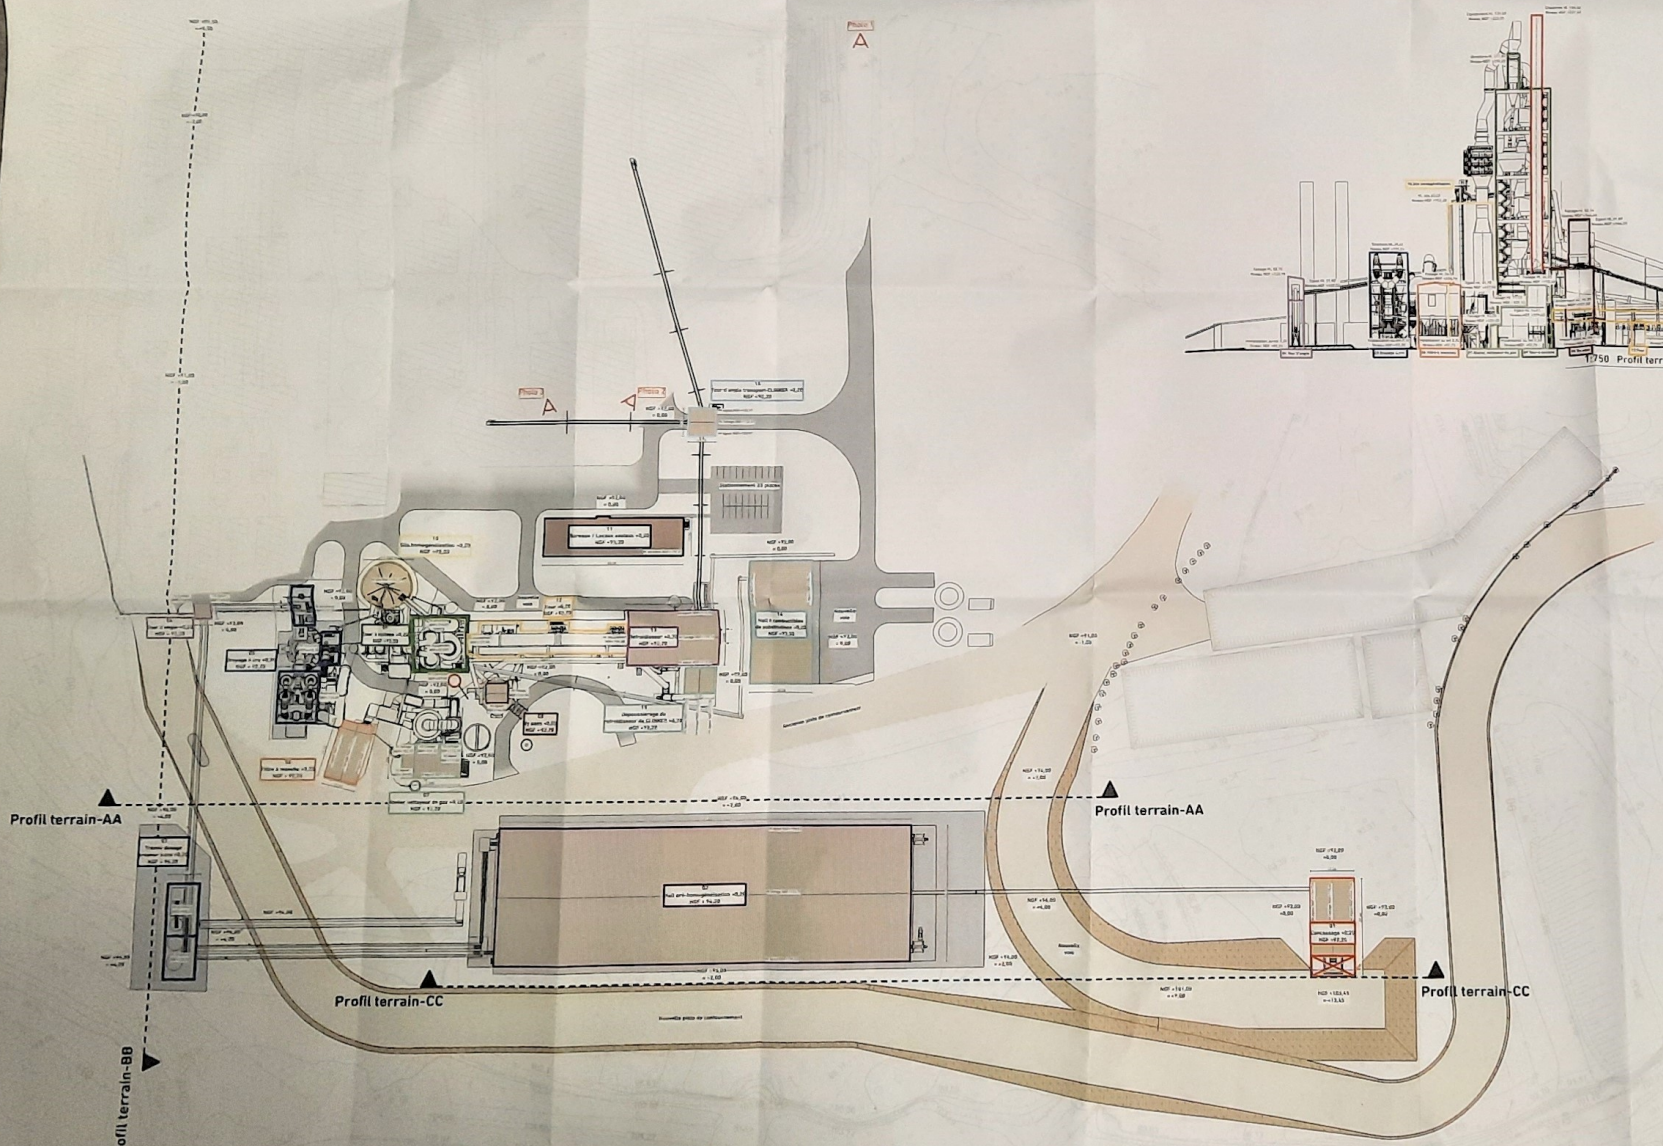

1.750 Plan masse partiel du site



TRIADE  
 11, rue de la République - 92000 Nanterre  
 Tél. 01 41 39 70 81  
 Fax 01 41 39 70 88  
 www.triade.fr

Ciments CALCIA  
 17, rue de la République - 92000 Nanterre  
 Tél. 01 41 39 70 81  
 Fax 01 41 39 70 88  
 www.calcia.fr



Ciments CALCIA - Août 2020  
 17, rue de la République - 92000 Nanterre  
 Ciments CALCIA  
 1, rue de la République - 92000 Nanterre

02 PC  
 20/08/2020

TRC/PC1  
 17/08/2020