


DOSSIER DE DEMANDE D'AUTORISATION ENVIRONNEMENTALE DU PROJET EOLIEN DE LES FORGES

PLAN REGLEMENTAIRE AU 1/1 000e

COMMUNE DE LES FORGES (79)

DEMANDEUR : SOCIETE PE DE LA NAULERIE

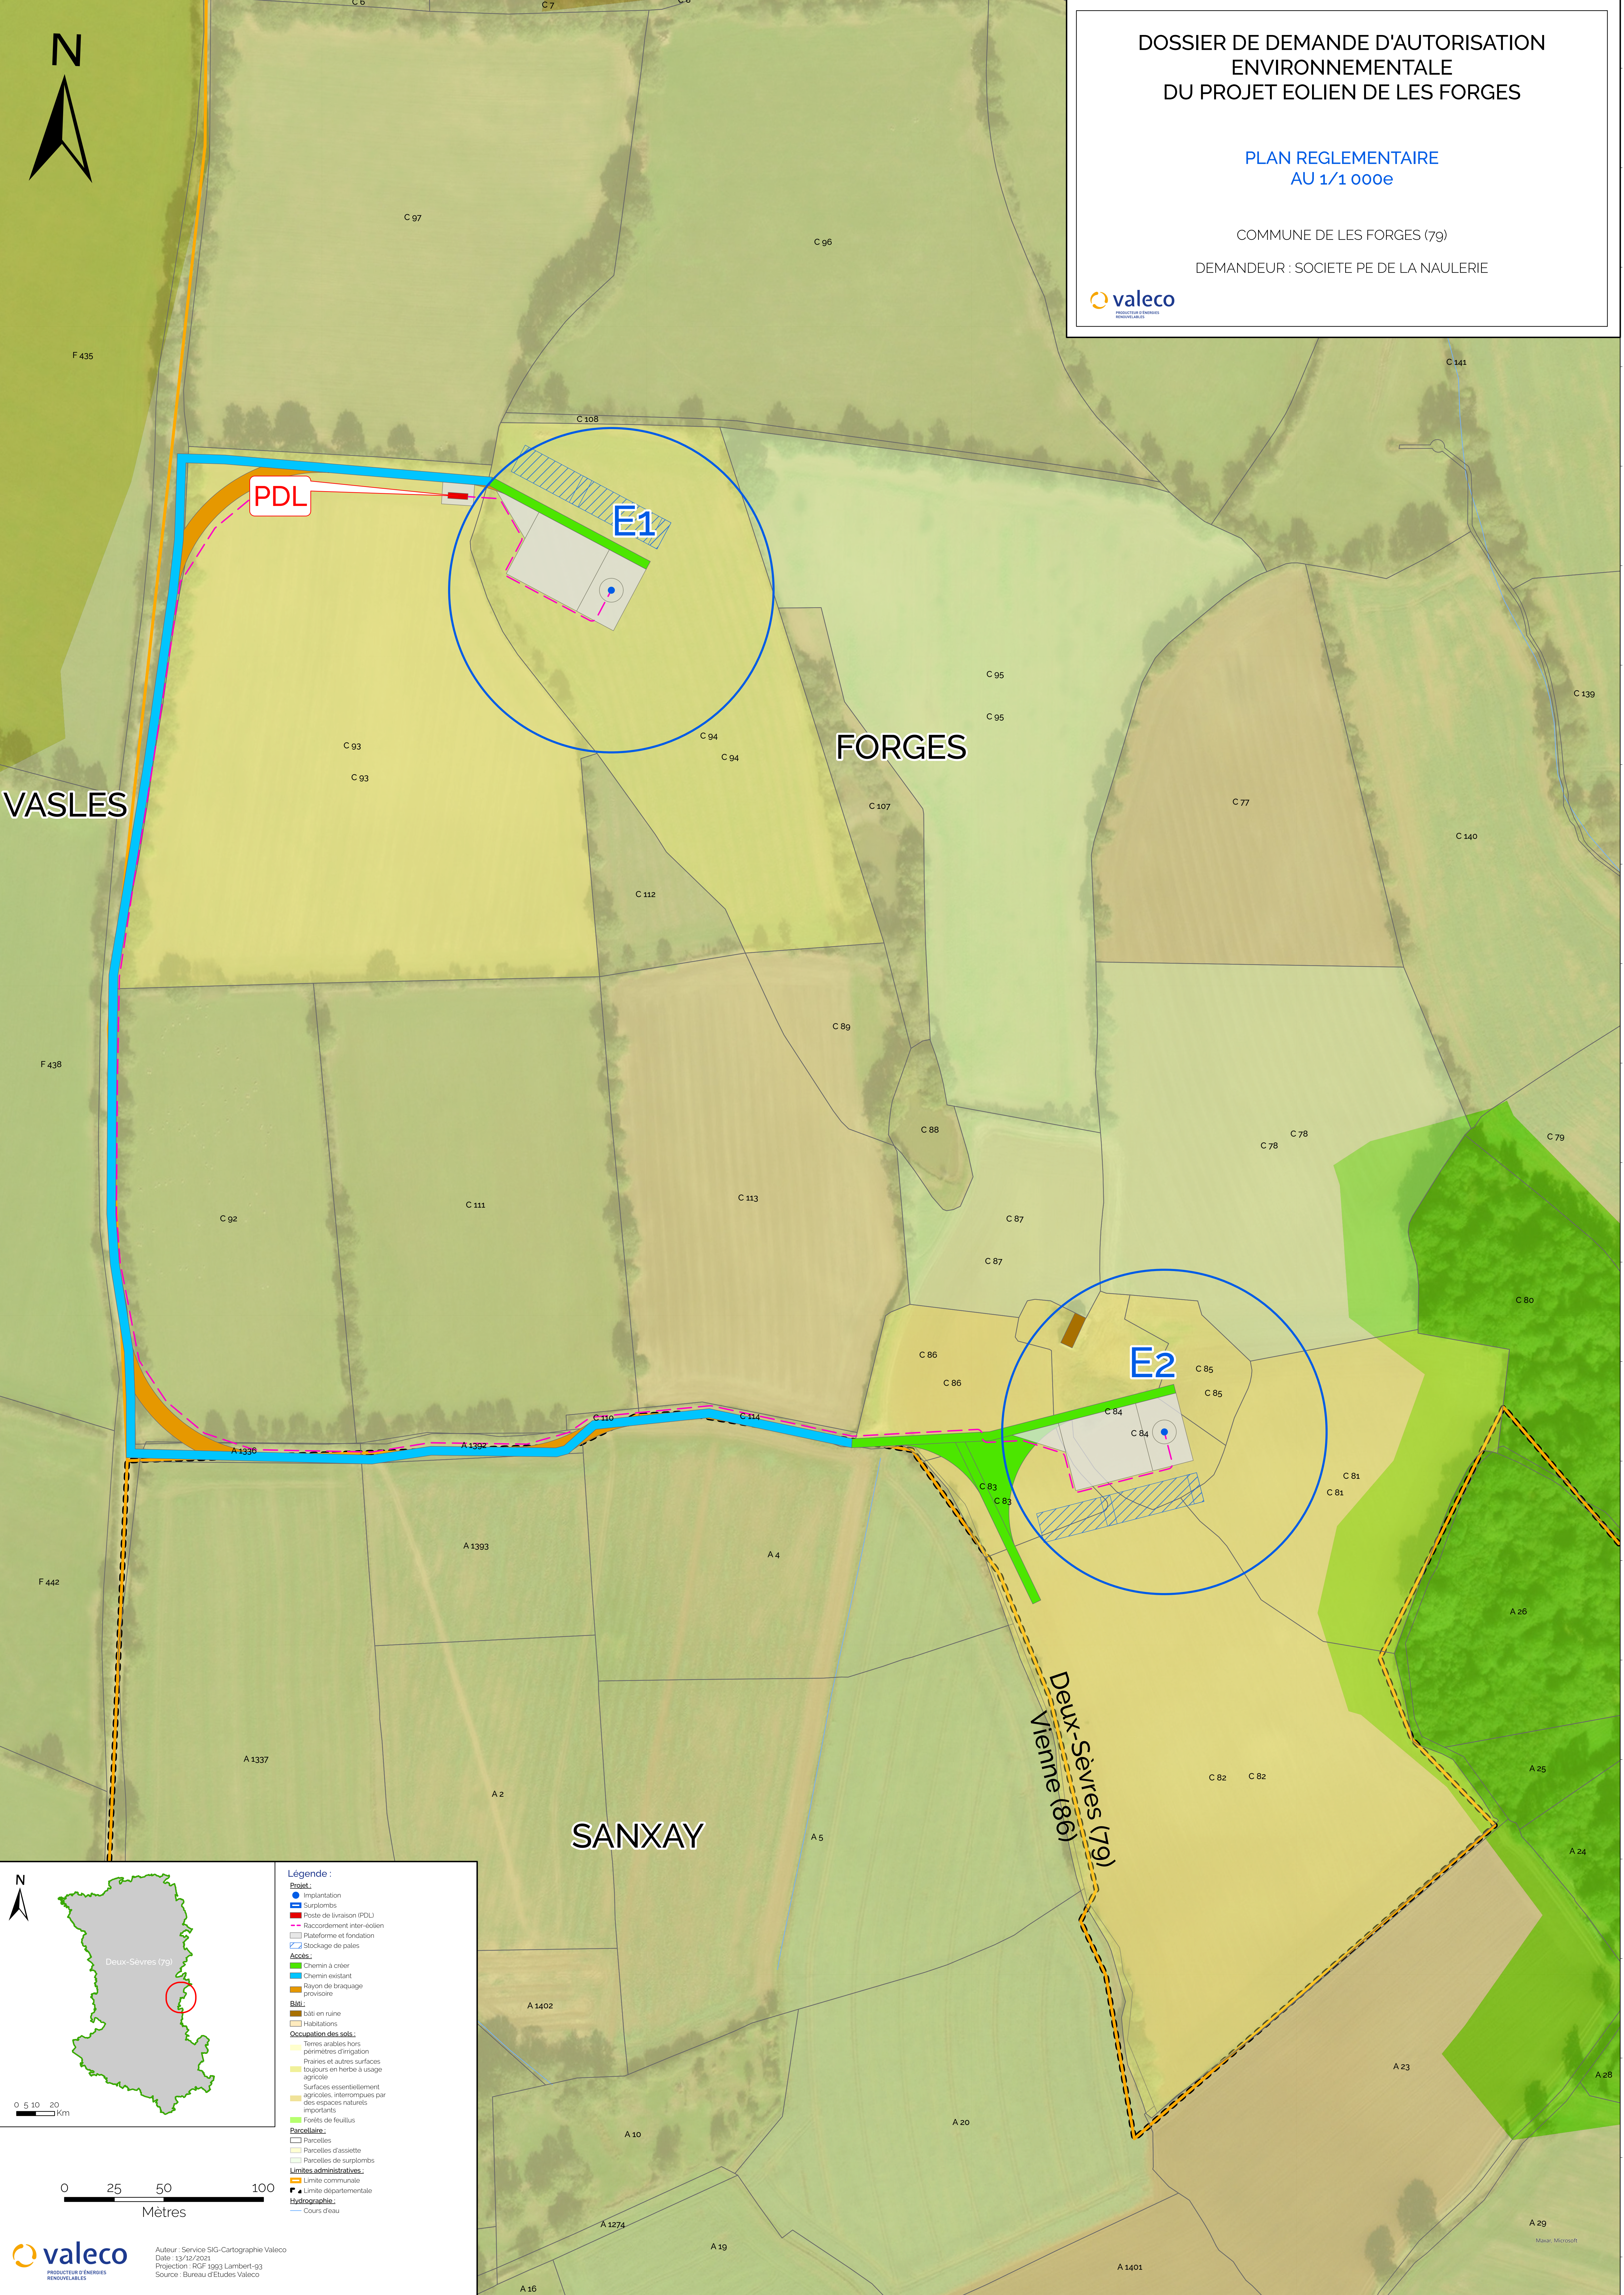


VASLES

FORGES

SANXAY

Deux-Sèvres (79)
Vienne (86)

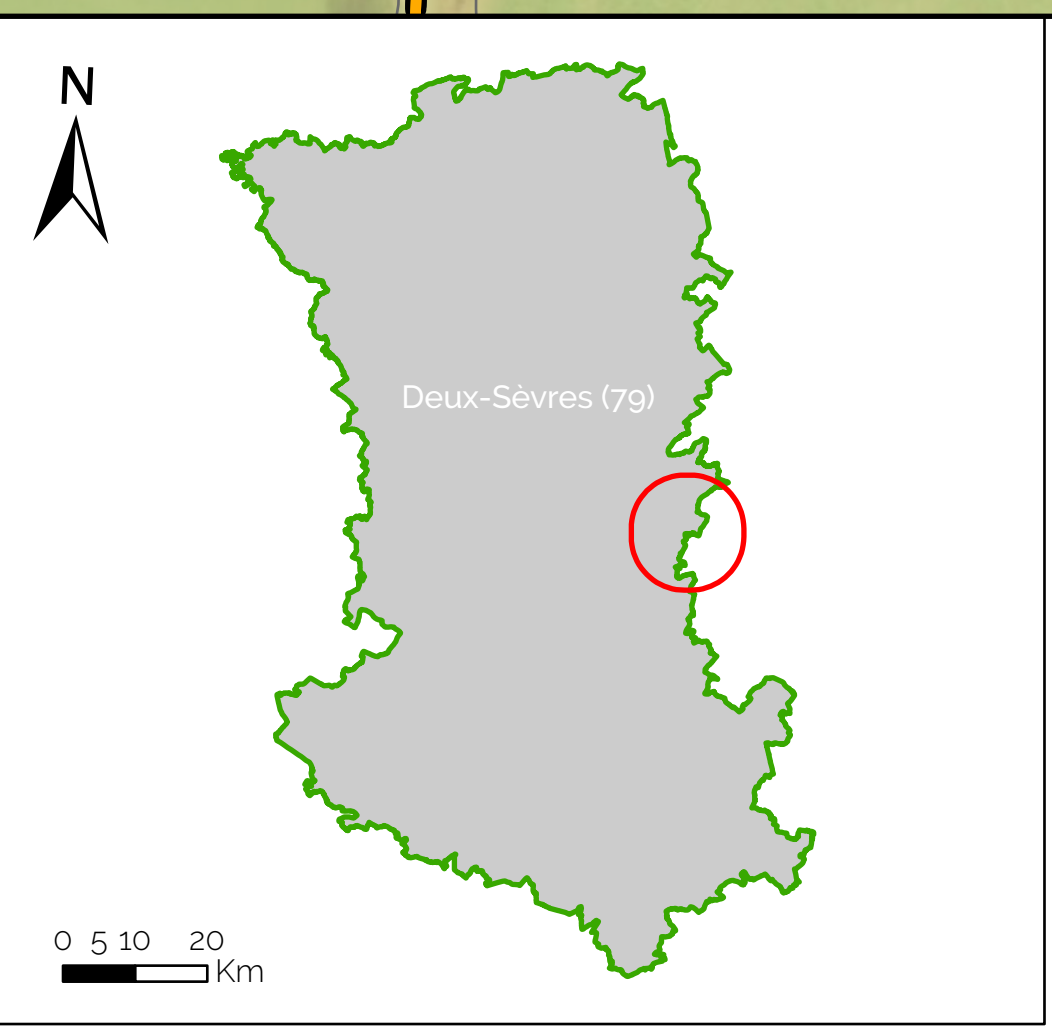

- Légende :**
- Points :**
 - Implantation
 - Surplombs
 - Poste de livraison (PDL)**
 - Poste de livraison (PDL)
 - Raccordement inter-éolien
 - Access :**
 - Chemin à créer
 - Chemin existant
 - Rayon de braquage provisoire
 - Bâti :**
 - Bâti en ruine
 - Habitations
 - Occupation des sols :**
 - Terres arables hors périmètres d'irrigation
 - Prairies et autres surfaces toujours en herbe à usage agricole
 - Surfaces essentiellement agricoles interrompues par des espaces naturels importants
 - Forêts de feuillus
 - Parcelles :**
 - Parcelles
 - Parcelles d'assiette
 - Parcelles de surplombs
 - Limites administratives :**
 - Limite communale
 - Limite départementale
 - Hydrographie :**
 - Cours d'eau

