


DOSSIER DE DEMANDE D'AUTORISATION ENVIRONNEMENTALE DU PROJET EOLIEN DE LES FORGES

PLAN DE MASSE AU 1/1 000e

COMMUNE DE LES FORGES (79)

DEMANDEUR : SOCIETE PE DE LA NAULERIE

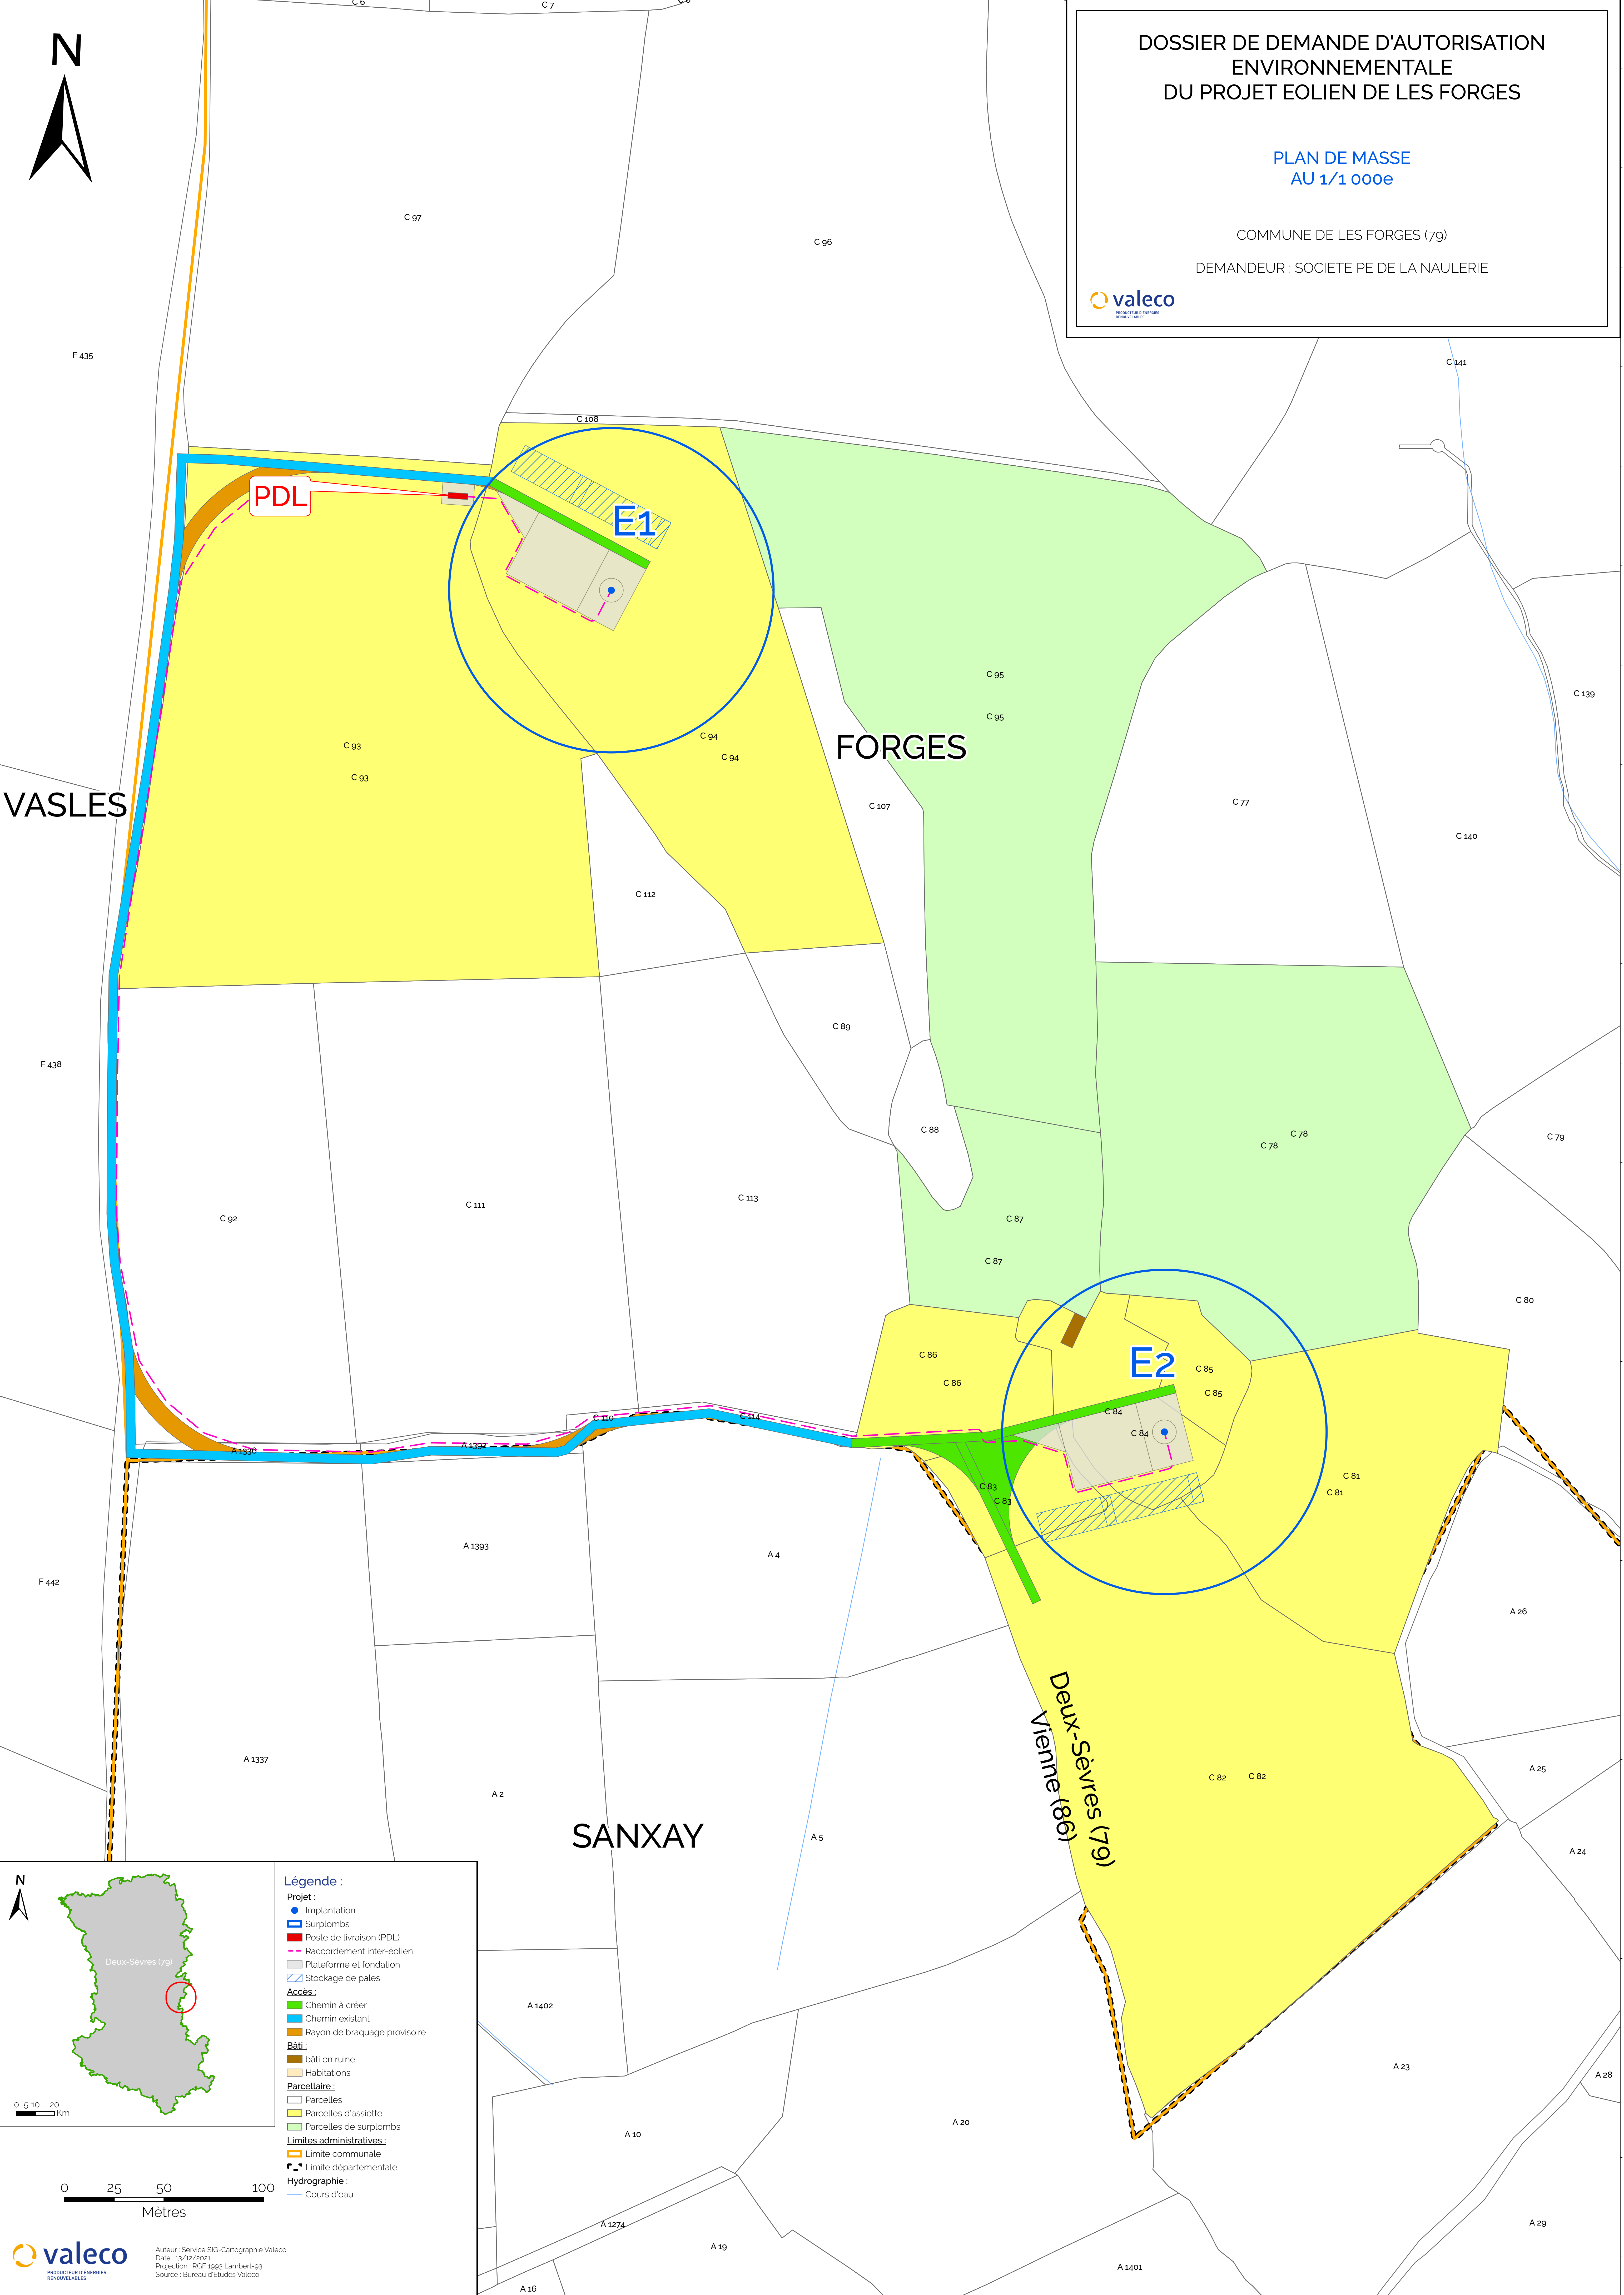


VASLES

FORGES

SANXAY

Deux-Sèvres (79)
Vienne (86)

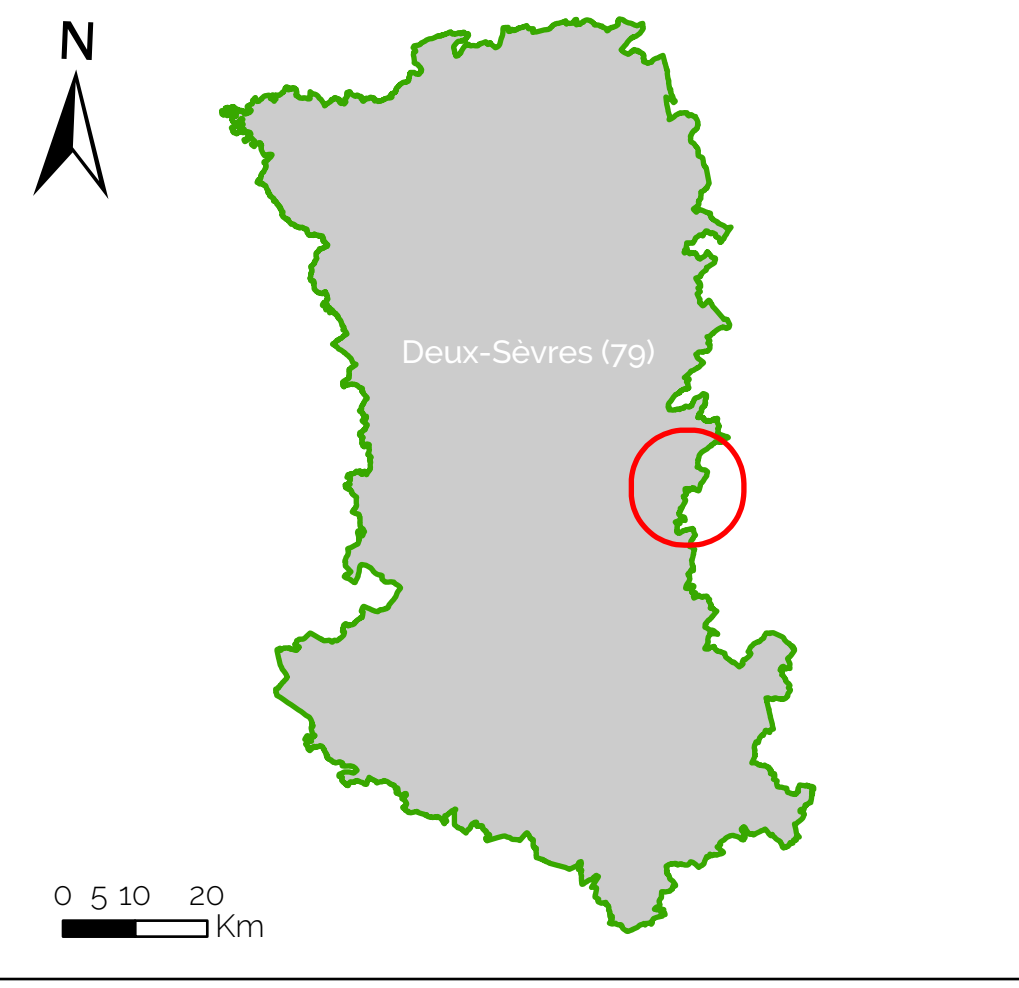

- Légende :**
- Projet :**
 - Implantation
 - Surplombs
 - Poste de livraison (PDL)
 - Raccordement inter-éolien
 - Plateforme et fondation
 - Stockage de pales
 - Accès :**
 - Chemin à créer
 - Chemin existant
 - Rayon de braquage provisoire
 - Bâti :**
 - bâti en ruine
 - Habitations
 - Parcellaire :**
 - Parcelles
 - Parcelles d'assiette
 - Parcelles de surplombs
 - Limites administratives :**
 - Limite communale
 - Limite départementale
 - Hydrographie :**
 - Cours d'eau

