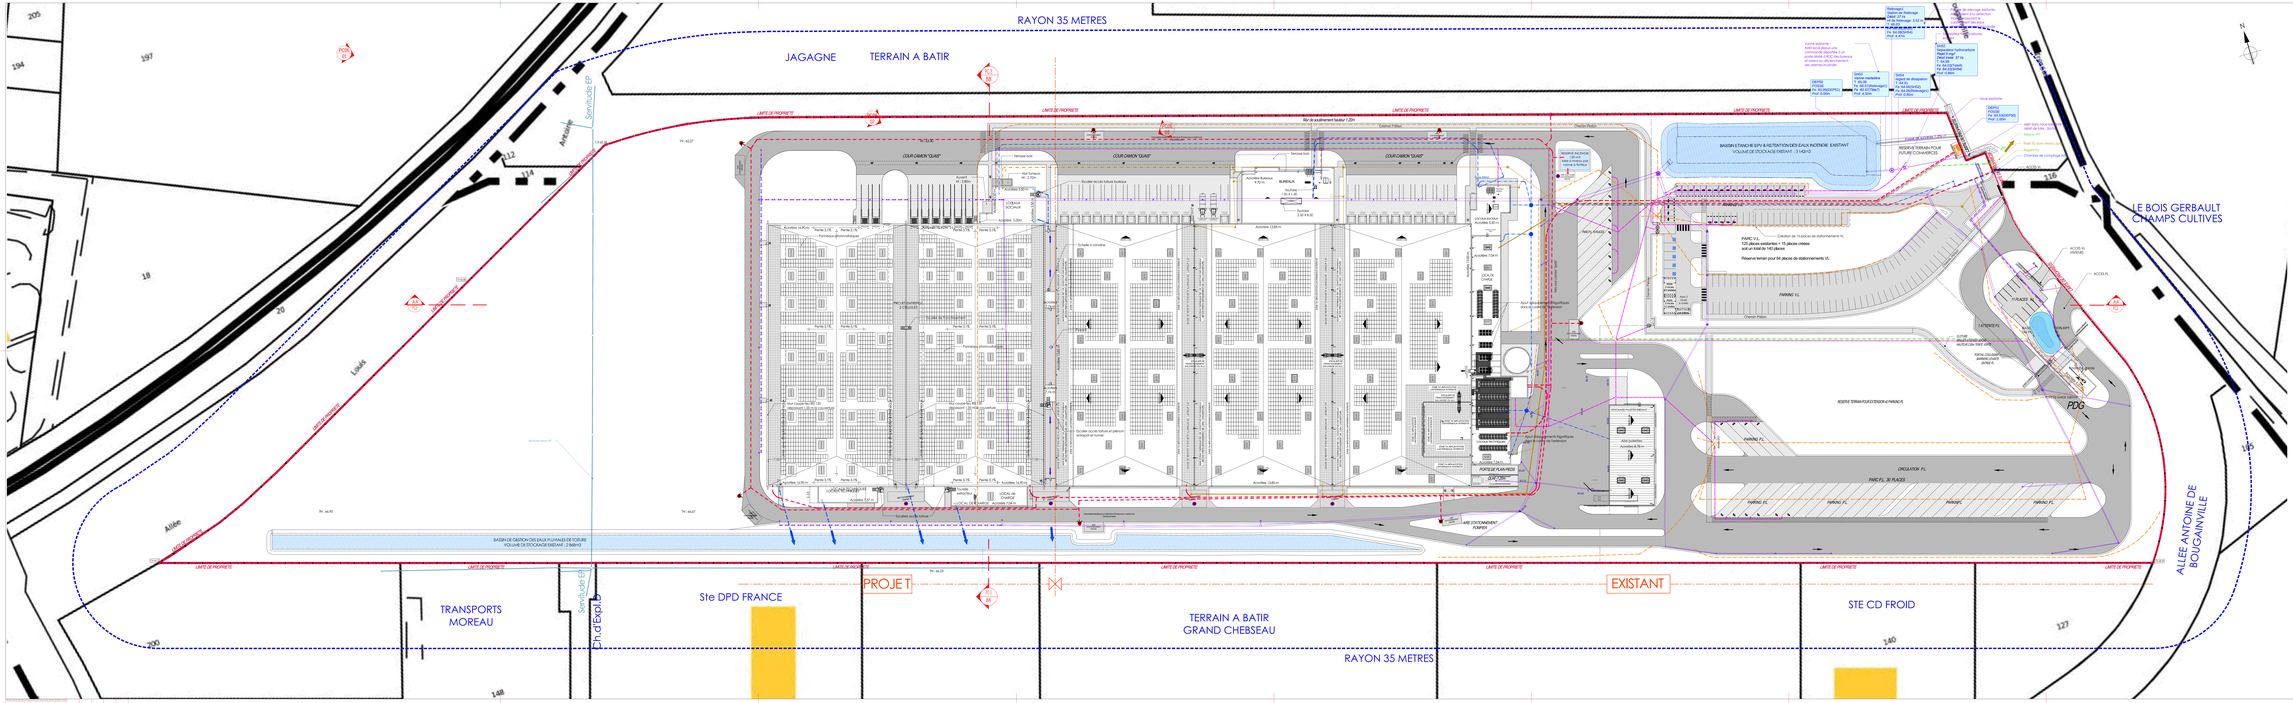
RAYON 35 METRES
JAGAGNE
TERRAIN A BATIR
Servitude EP
Aérienne
Louis
Allée
LIMITE DE PROPRIETE
LIMITE D'EXPLOITATION
COUR CAMION "SEC"
COUR CAMION "GLACE"
BUREAUX
BASSIN D'ETANCHE EPV & RETENTION DES EAUX INCENDIE EXISTANT
VOLUME DE STOCKAGE DISPONIBLE : 3 140m3
RESERVE TERRAIN POUR FUTURES CHAMBRES
PARKING VL
PARKING PL
CIRCULATION PL
PARC PL 36 PLACES
RESERVE TERRAIN POUR EXTENSION PARKINGS
PARC VL :
120 places existantes + 15 places créées
soit un total de 140 places
Réserve terrain pour 64 places de stationnement VL
Création de 15 places de stationnement VL
PORTES DE PLAIN-PIED
QUAI
LOCAL DE CHARGE
LOCAL DE DECHARGE
ZONE DE STOCKAGE
ZONE DE PRE-STOCKAGE
ZONE DE PRE-STOCKAGE PALETTES
ZONE DE STOCKAGE PALETTES
ZONE DE STOCKAGE PALETTES ROLLS
ZONE DE STOCKAGE PALETTES ROLLS
ZONE DE STOCKAGE PALETTES ROLLS