

**Légende**

- Eolienne
- Parcs et projets autorisés
- E 00** Nom éolienne
- Aire de montage/accès
- Câble électrique (entrée et
- XX 00 Numéro de parcelle
- Limites parcellaires
- Affectation des terrains
- Terre (culture)
- Boisements

**Ferme éolienne des Genêts**




Octobre 2021

Ferme éolienne des Genêts

Plan d'ensemble (AE 5)

Echelle : 1 / 1 000



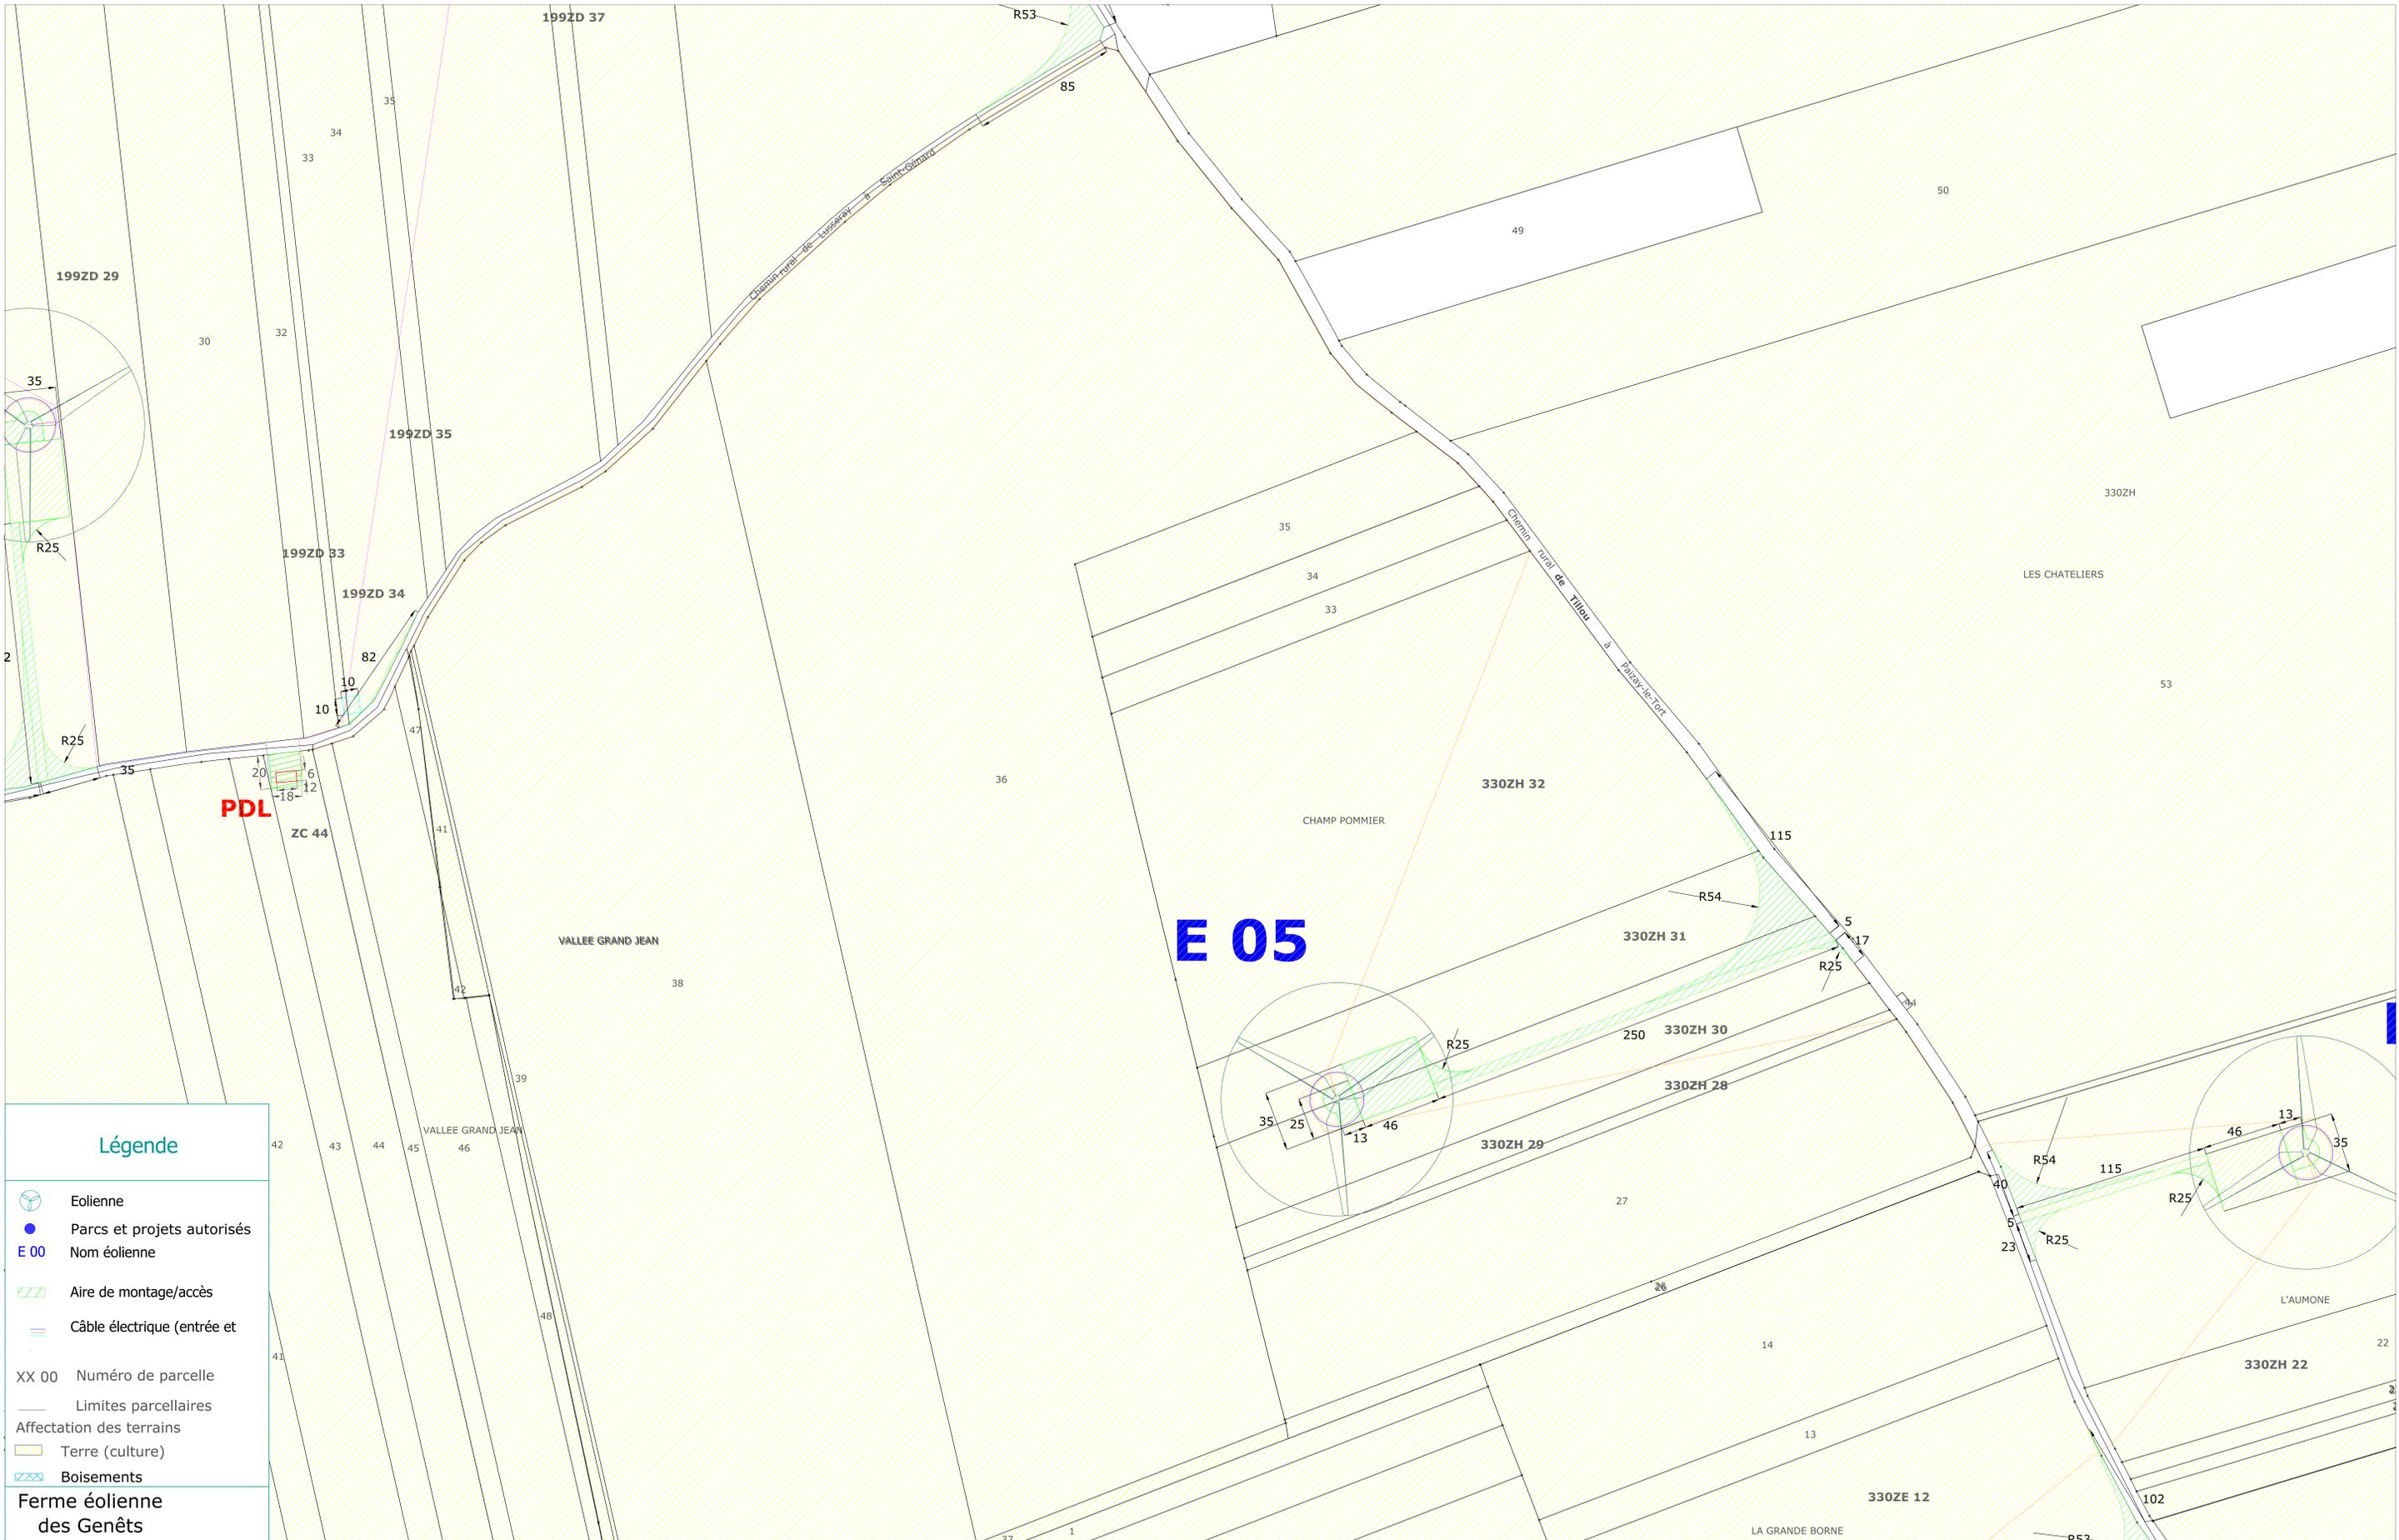

**Légende**

-  Eolienne
-  Parcs et projets autorisés
- E 00** Nom éolienne
-  Aire de montage/accès
-  Câble électrique (entrée et
- XX 00 Numéro de parcelle
- Limites parcellaires
- Affectation des terrains
-  Terre (culture)
-  Boisements

**Ferme éolienne des Genêts**




Octobre 2021

Ferme éolienne des Genêts

Plan d'ensemble (AE 5)

Echelle : 1 / 1 000



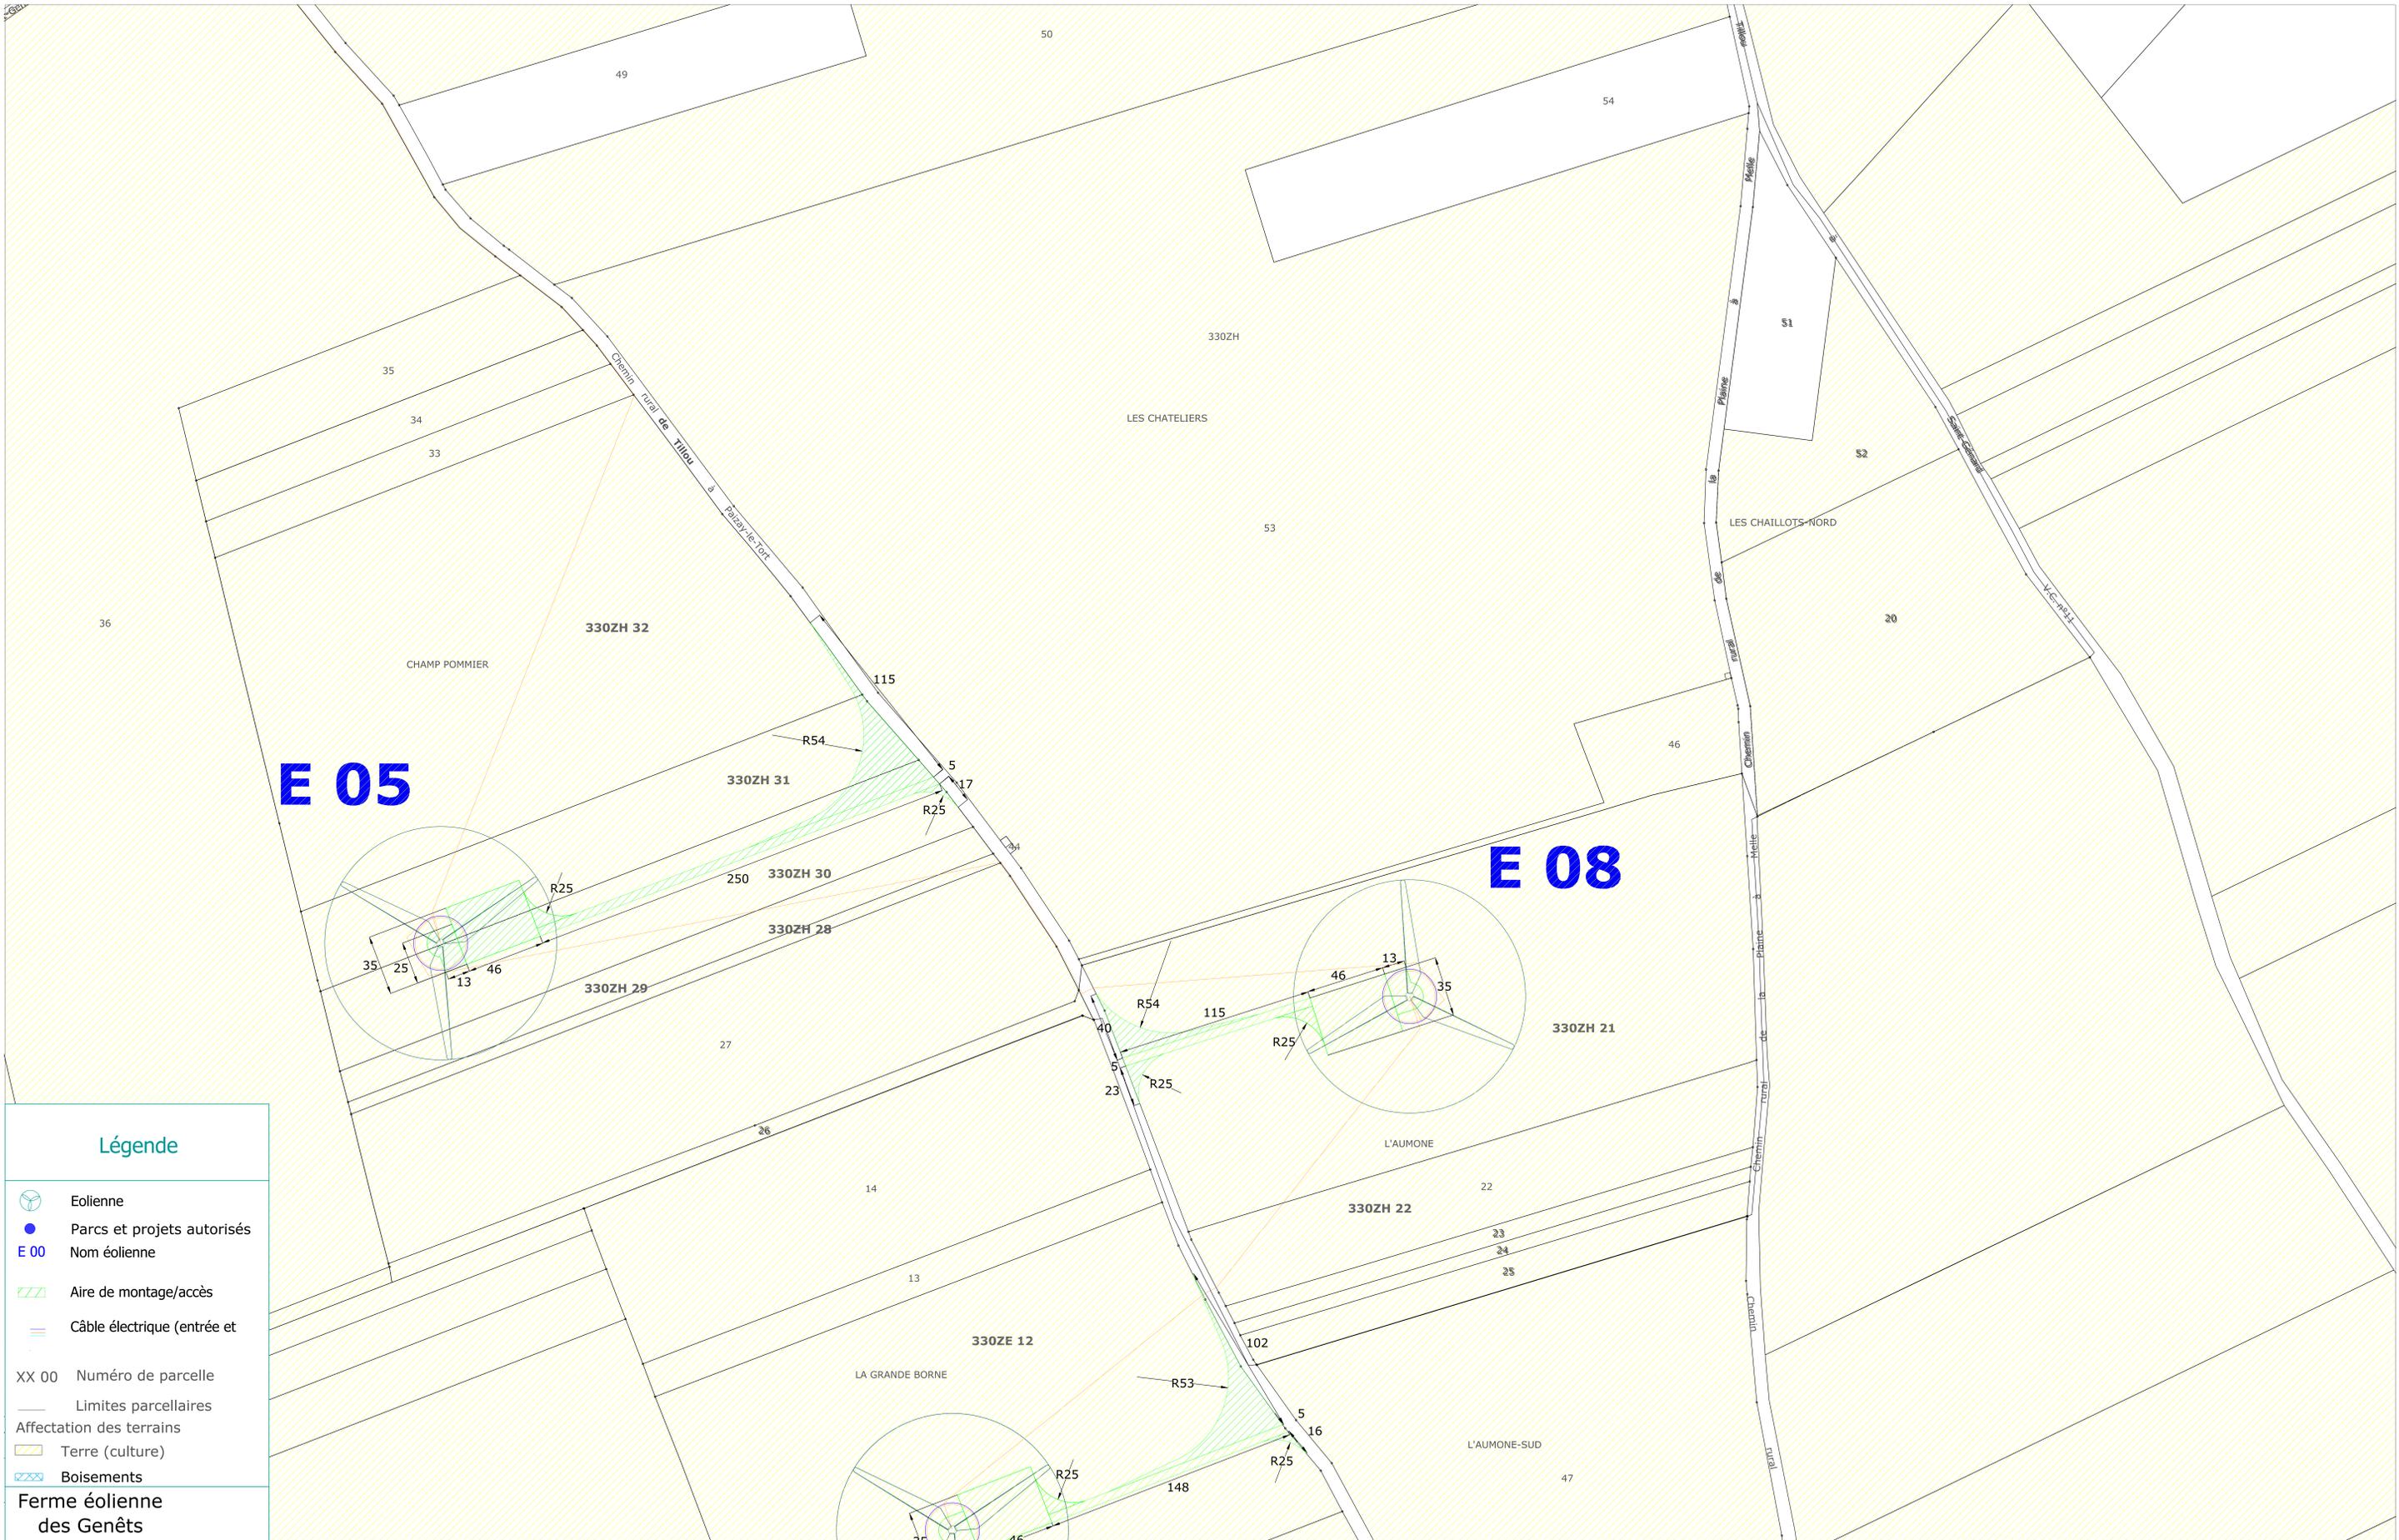

**E 05**

**E 08**

**Légende**

-  Eolienne
-  Parcs et projets autorisés
- E 00** Nom éolienne
-  Aire de montage/accès
-  Câble électrique (entrée et
- XX 00 Numéro de parcelle
- Limites parcellaires
- Affectation des terrains
-  Terre (culture)
-  Boisements

**Ferme éolienne des Genêts**




Octobre 2021

Ferme éolienne des Genêts  
Plan d'ensemble (AE 5)

Echelle : 1 / 1 000



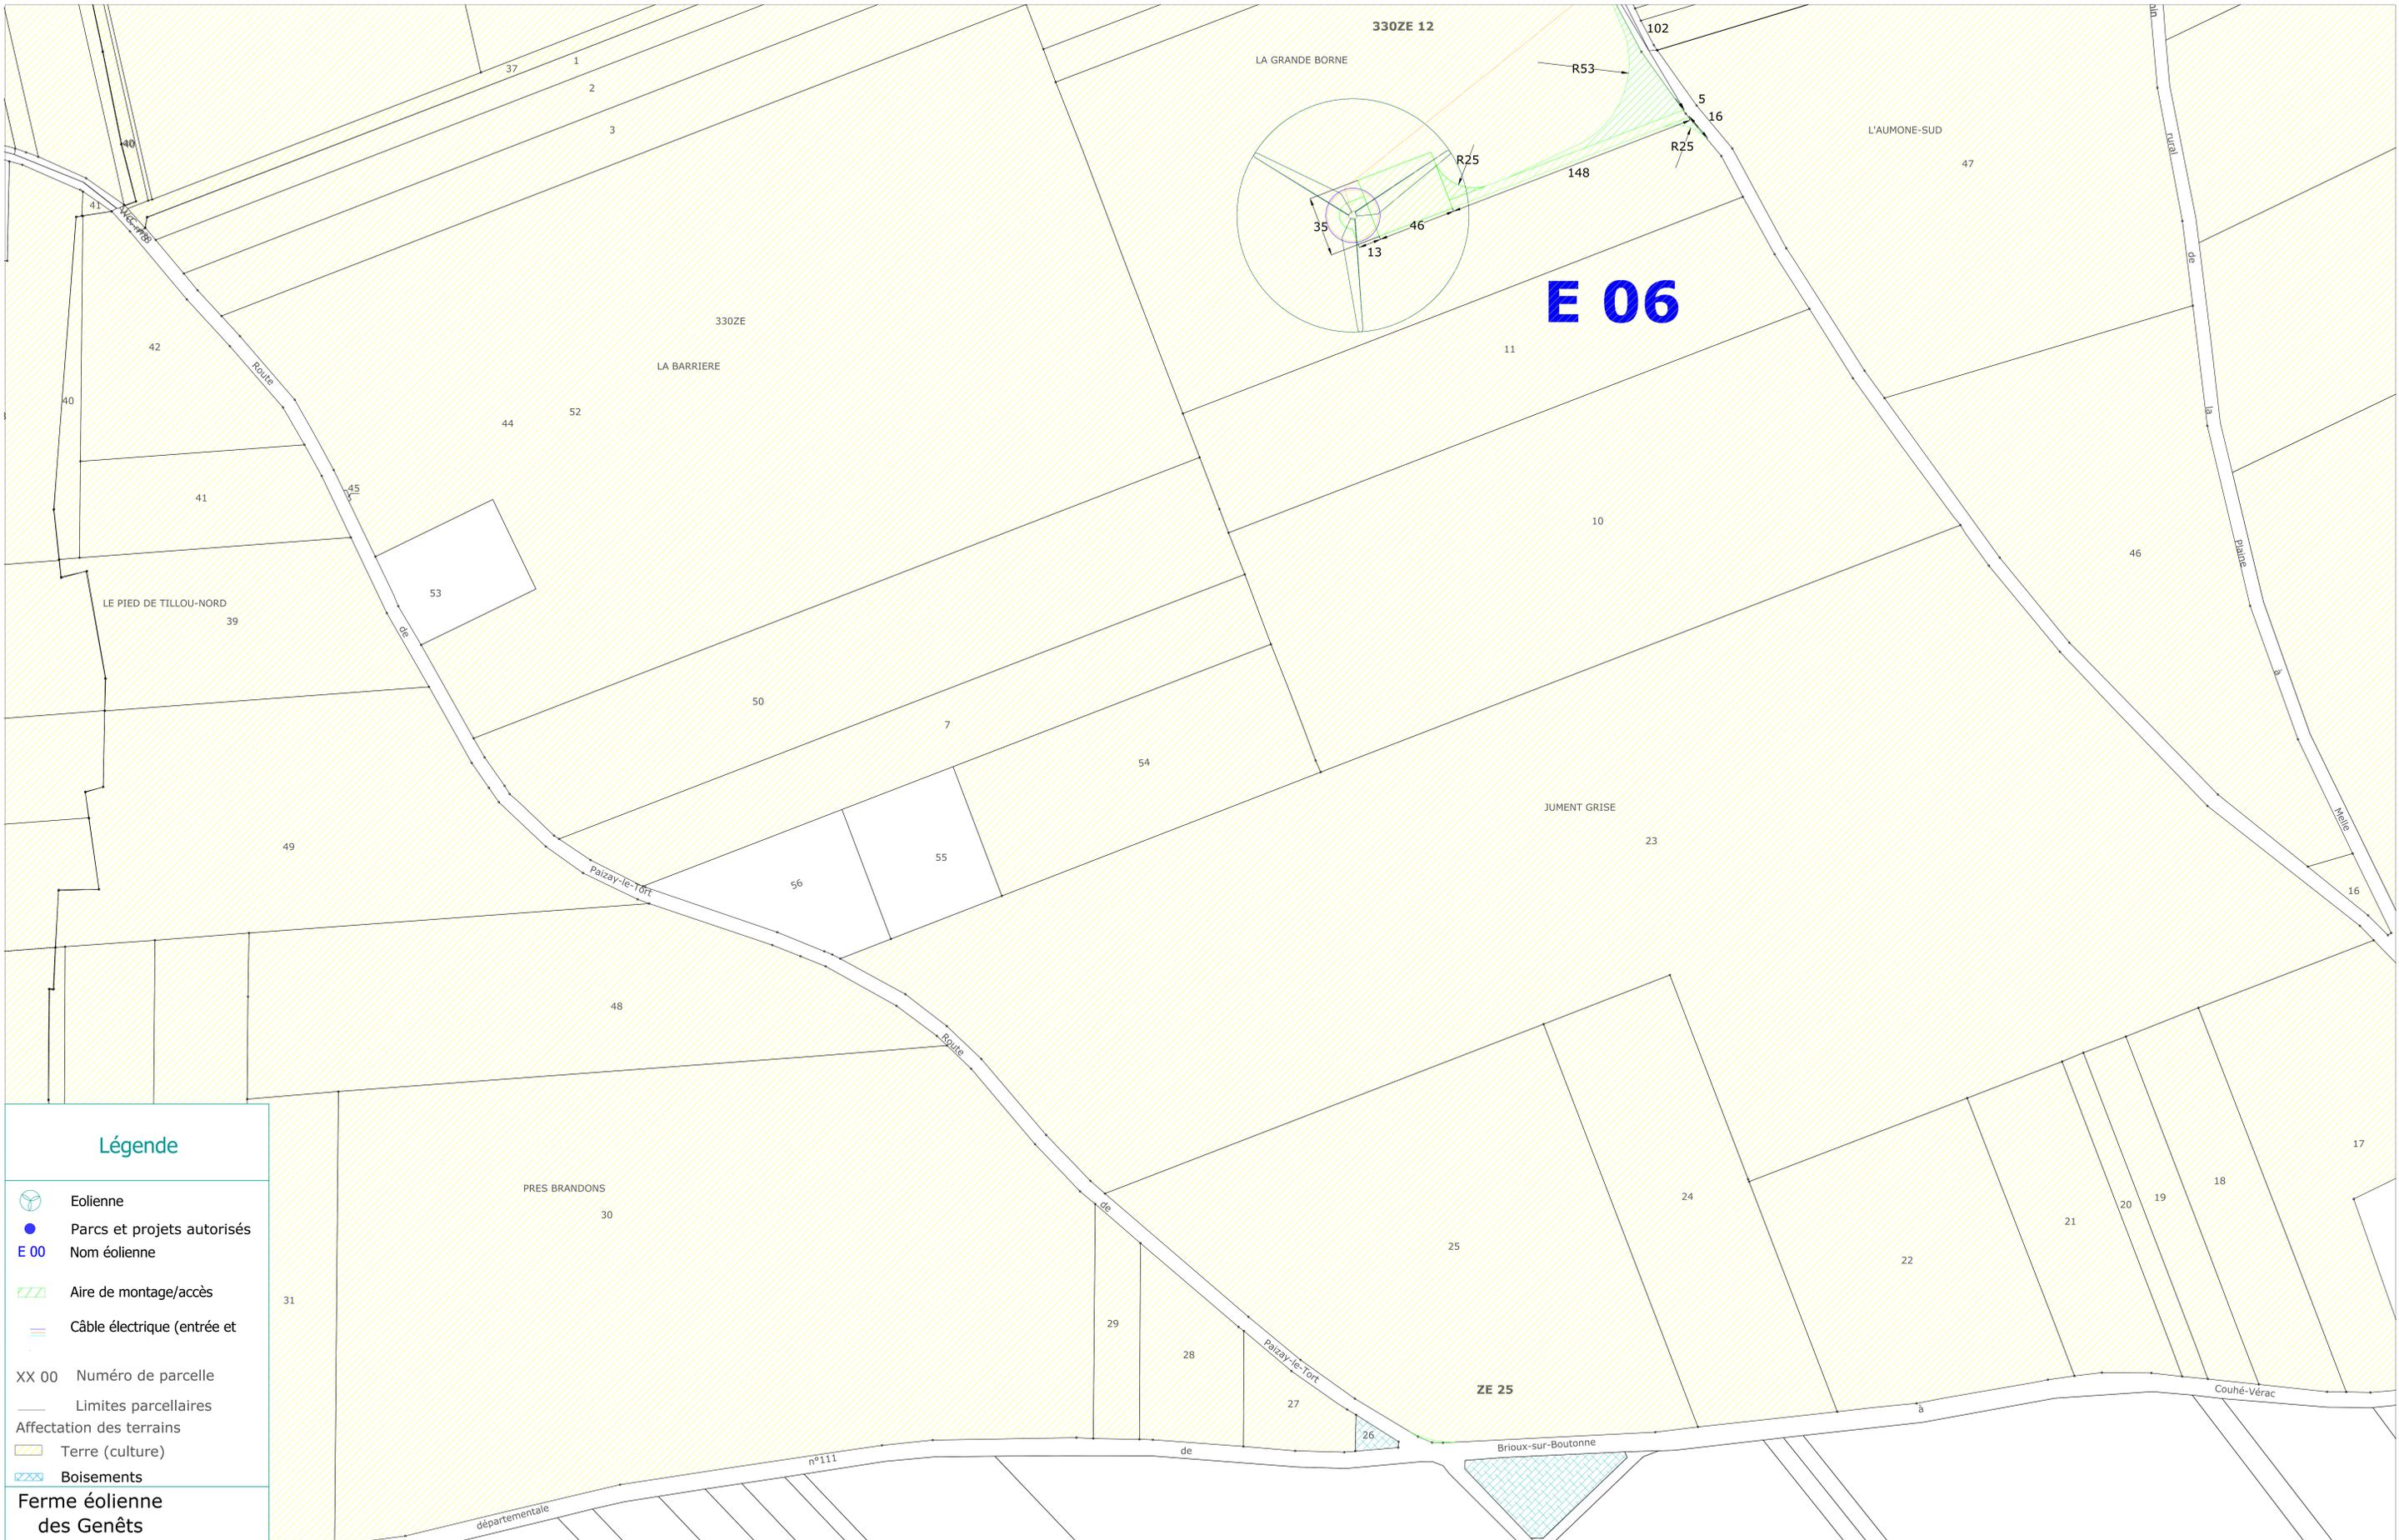

**Légende**

-  Eolienne
-  Parcs et projets autorisés
- E 00** Nom éolienne
-  Aire de montage/accès
-  Câble électrique (entrée et
- XX 00 Numéro de parcelle
- Limites parcellaires
- Affectation des terrains
-  Terre (culture)
-  Boisements

**Ferme éolienne des Genêts**



Octobre 2021

**Ferme éolienne des Genêts**

Plan d'ensemble (AE 5)

Echelle : 1 / 1 000

