
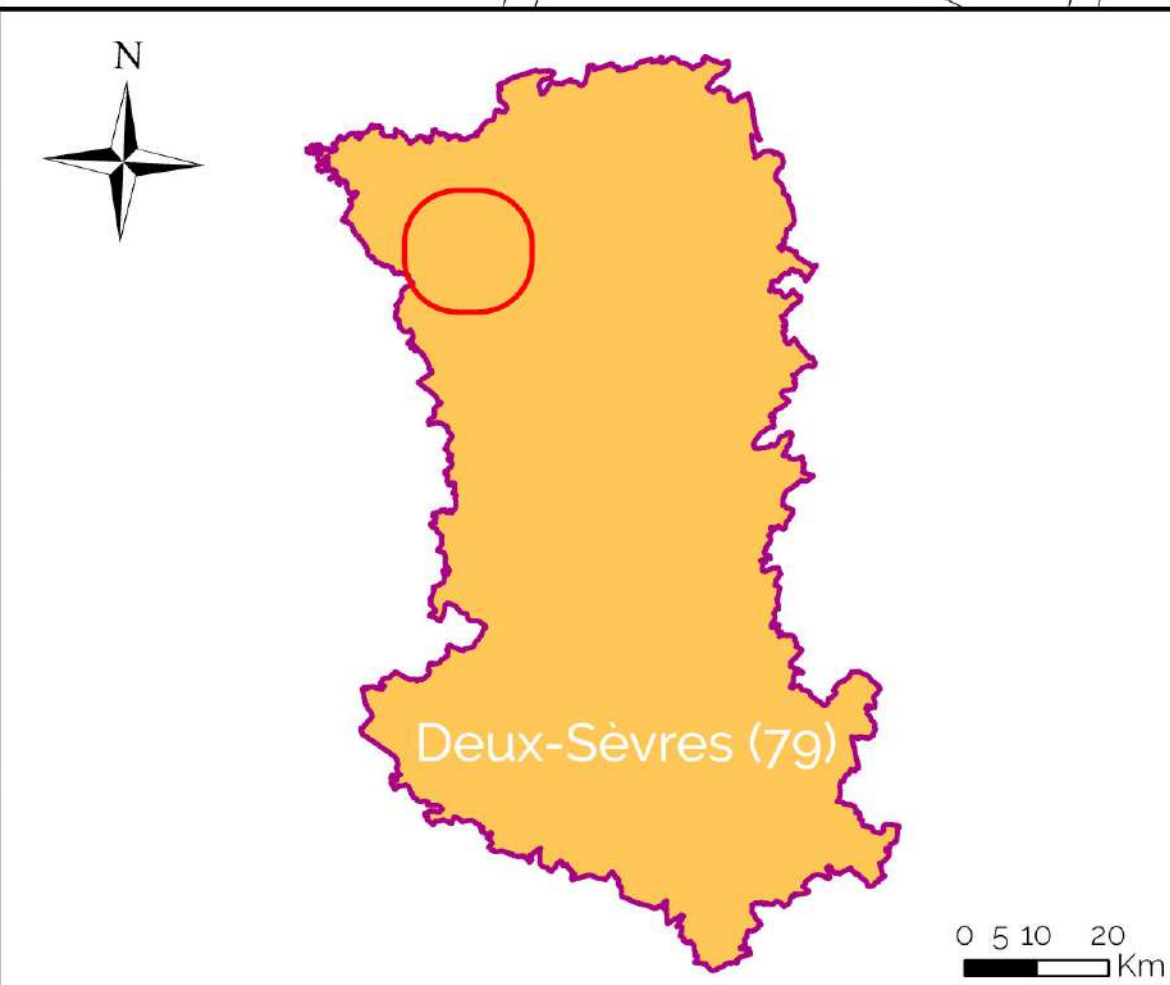


DOSSIER DE DEMANDE D'AUTORISATION ENVIRONNEMENTALE DU PROJET EOLIEN DES PAQUERIES

PLAN REGLEMENTAIRE AU 1/2 500e

COMMUNE DE CIRIERES (79)  
DEMANDEUR : PE DES PAQUERIES

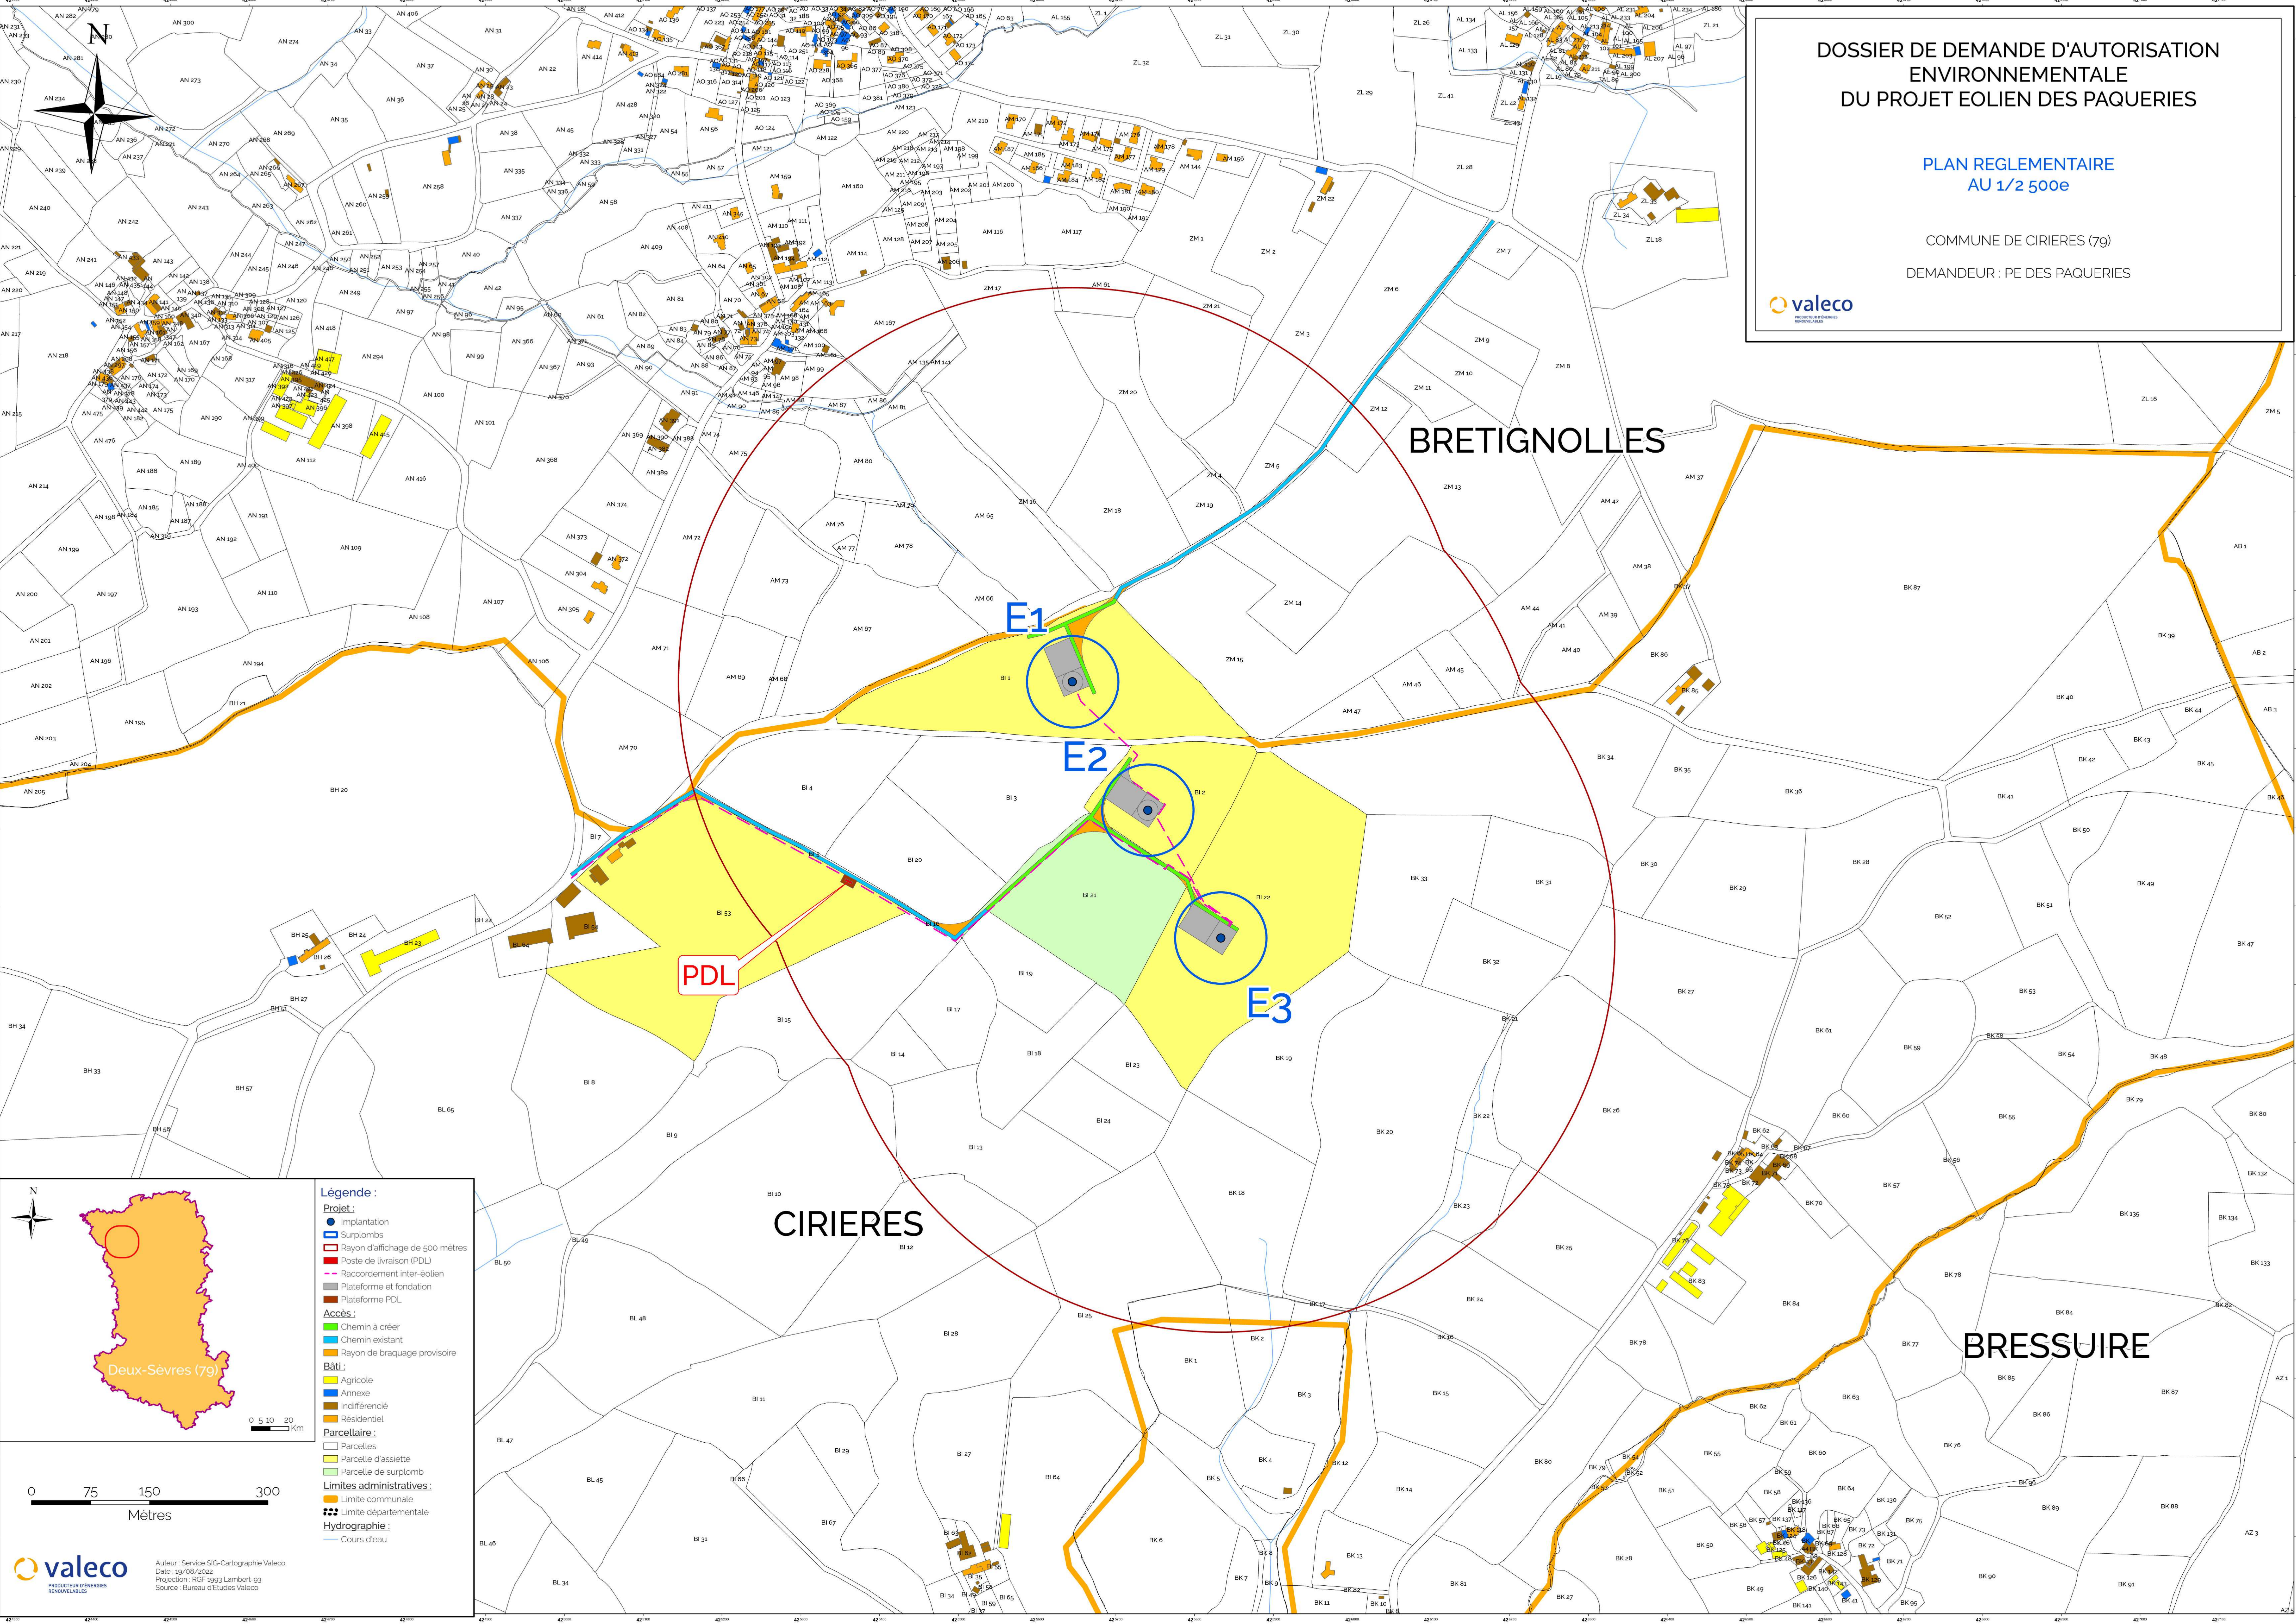

- Légende :**
- Projet :**
    - Implantation
    - Surplombs
    - Rayon d'affichage de 500 mètres
    - Poste de livraison (PDL)
    - Raccordement inter-éolien
    - Plateforme et fondation
    - Plateforme PDL
  - Accès :**
    - Chemin à créer
    - Chemin existant
    - Rayon de braquage provisoire
  - Bâti :**
    - Agricole
    - Annexe
    - Indifférencié
    - Résidentiel
  - Parcelle :**
    - Parcelles
    - Parcelle d'assiette
    - Parcelle de surplomb
  - Limites administratives :**
    - Limite communale
    - Limite départementale
  - Hydrographie :**
    - Cours d'eau

