


Point	Désignation	E(m)	N(m)
4004	borne existante	1450376.22	6205403.40
5100	marque de peinture	1450246.34	6205437.73
5101	marque de peinture	1450242.09	6205421.92
5102	marque de peinture	1450261.56	6205416.72
5103	marque de peinture	1450263.50	6205424.13
5104	marque de peinture	1450271.22	6205427.20
5105	marque de peinture	1450349.81	6205406.54
5109	marque de peinture	1450351.98	6205405.75
5110	marque de peinture	1450346.63	6205394.45
5111	marque de peinture	1450361.59	6205389.04
5112	marque de peinture	1450366.29	6205398.98
5120	marque de peinture	1450372.31	6205391.50

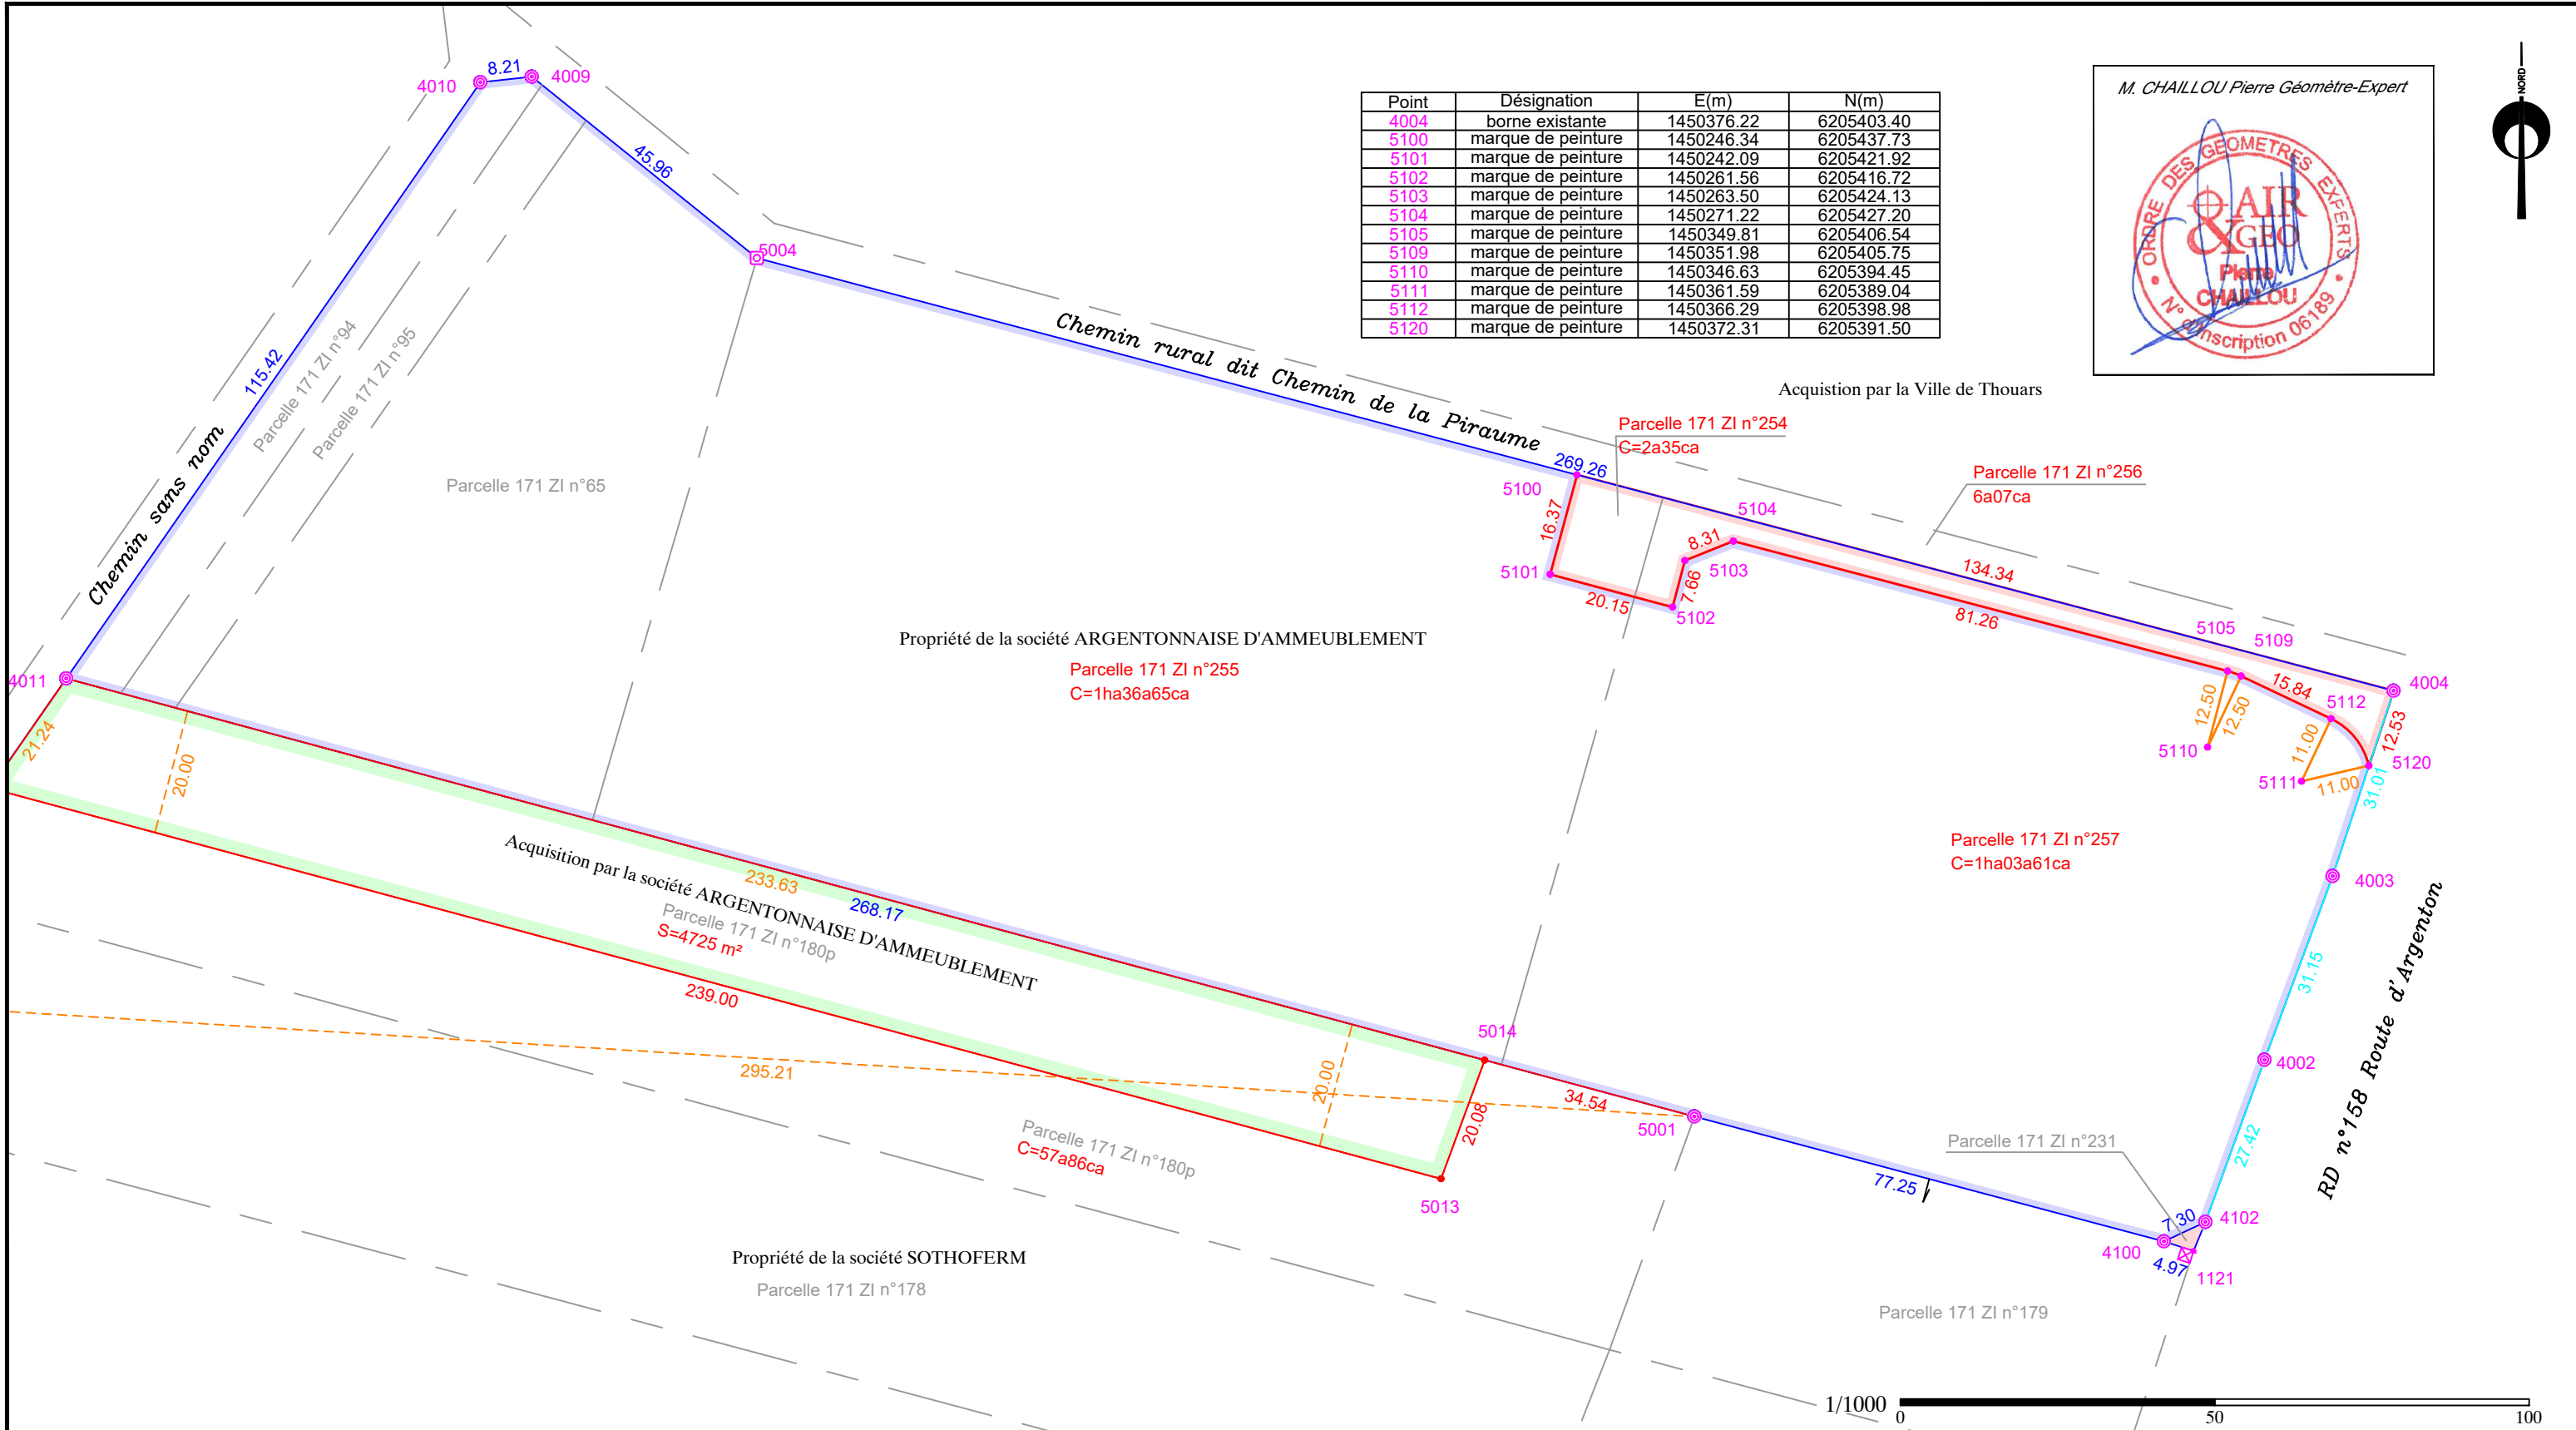

LÉGENDE	
Limite de bornage	Limite de division
Limite de fait	Ligne de cotation
Cotation bornage	Cotation division
Cotation alignement	Cotation complément
Limite cadastrale	Limite de commune
Signe de mitoyenneté	Signe d'appartenance
Borne nouvelle AIR&GEO	Borne ciment ou pierre
Borne retrouvée plastique	Clou d'arpentage
Piquet en attente	