


LEGENDE COURANTS FORTS

BAES 45 Lumens
Ripc plane étanche 2000 Lumens
BAEP
BAES 45 Lumens étanche
BAES 45 Lumens essoreur
Éclairage LED 30W
Plafonniers LED 40W
Plafonniers anti-déflagrants 24W
Plafonniers étanches LED 40W
Plafonniers étanches LED 20000 Lumens cataphotoc
Plafonniers LED 20W
Armature industrielle LED 20000 Lumens cataphotoc
Plafonniers LED 20W
Éclairage LED 30W
Projecteur LED asymétrique 75W
Projecteur LED sur bras articulé
Projecteur LED asymétrique 192W
Hublot LED 20W en applique
Coque de travail éclairée au sol équipée de 3 PC 1016A.T. 2 PC 1016A.L avec détecteur + 2 RJ45
Plaque de travail éclairée de 3 PC 1016A.T. 2 PC 1016A.L avec détecteur + 2 RJ45
Coque de pose équipée de 3 PC 1016A.T. 2 PC 1016A.L avec détecteur + 2 RJ45
PC 1016A.T (h. 1.20m)
PC 1016A.L (h. 1.20m)
Prise 1016A.T (h. 1.20m)
Prise 1016A.L
Tableau de commande éclairage
Aimé canalis
Interphone 2 et 4 avec étanche avec voyant
Interphone 2 et 4 avec étanche étanche voyant
Coque force et canalis
Détecteur de mouvement 360° pour luminaires gradables
Anti-déflagrants force
Anti-déflagrants éclairage
Bouton poussoir étanche sur tête de tour
Bouton poussoir
Détecteur de mouvement mural
Détecteur de mouvement 360°
Alimentation

LEGENDE COURANTS FAIBLES

Prise RJ45
Prise RJ45 étanche (h. 1.20m)
Prise RJ45 (h. 1.20m)
Atténuateur borne wifi
Prise TV
Antenne borne Dect
Détecteur manuel vent
Lecteur de badge
Bornierie
Clapet étanche
Clapet de porte
Séjour porte étanche
Clapet Anti-intrusion
Bouton poussoir sonnette
Bouton poussoir électromécanique 15
Varcou électromécanique
Séjour intrusion
Détecteur de mouvement
Indicateur d'activation
Indicateur d'activation étanche
Flash lumineux
Détecteur sonore
Détecteur multiproduct
Détecteur optique de lumière
Détecteur électromécanique
Asservissement porte DAS
Détecteur manuel
Tableau de commande d'exploitation
Centrale type 1
Alimentation élec. de secours



Voir plan "EL02"

ACE ÉNERGIE POSITIVE
Aide à la Conception Environnementale

SARGAM
LE BOIS À LA CARTE

TRIADE
MAINTIEN

15, rue Georges Clemenceau BP 8002
79102 THOUARS
Tel: 05 49 80 11 71 Fax: 05 49 80 03 33
www.triade.fr

ATES
10 2000
100, Avenue de la République
79100 THOUARS
Tel: 05 49 80 11 71 Fax: 05 49 80 03 33
www.ates.fr

SITEA CONSEIL
10 2000
100, Avenue de la République
79100 THOUARS
Tel: 05 49 80 11 71 Fax: 05 49 80 03 33
www.sitea.fr

DCE
10 2000
EL01
ELECTRICITE
ATELIER
150
Ref: 22 030

Construction d'un bâtiment industriel
ZI de la Croix d'Angard - 79100 MAUZE-THOUARSAIS
SARGAM
ZI de la Croix d'Angard - 79100 MAUZE-THOUARSAIS