


- Bassin de rétention
- Dalle Béton - 25 cm
- Voie GB3 0/14 10 cm + BBSG 0/10 6 cm
- Murs modulaire en LEGO
- Mur modulaire en A
- Bordures T
- Bordures CC1
- Mur à créer
- Assainissement existant
- Haie à créer
- Signalisation à créer
- Avaloir / regard à créer
- Clôture à créer
- 197.15 Cotes fil d'eaux

LEGENDE:

- Réseaux EP Existant
- Gaine TPC rouge-Diam.80
- Gaine TPC rouge-Diam.63
- Diam.42/45
- Réseaux AEP-Diam.32
- Fourreaux candelabres
- Epandage Diam.100
- Réseau EP à créer
- Descente de dalle
- Avaloir
- Vanne eau
- Avaloir
- Compteur électrique
- Chambre PTT
- Regard de visite-Diam 1000

**Ouvrage de régulation 2.8l/s
avec clapet de nez sur tuyau d'ajutage**

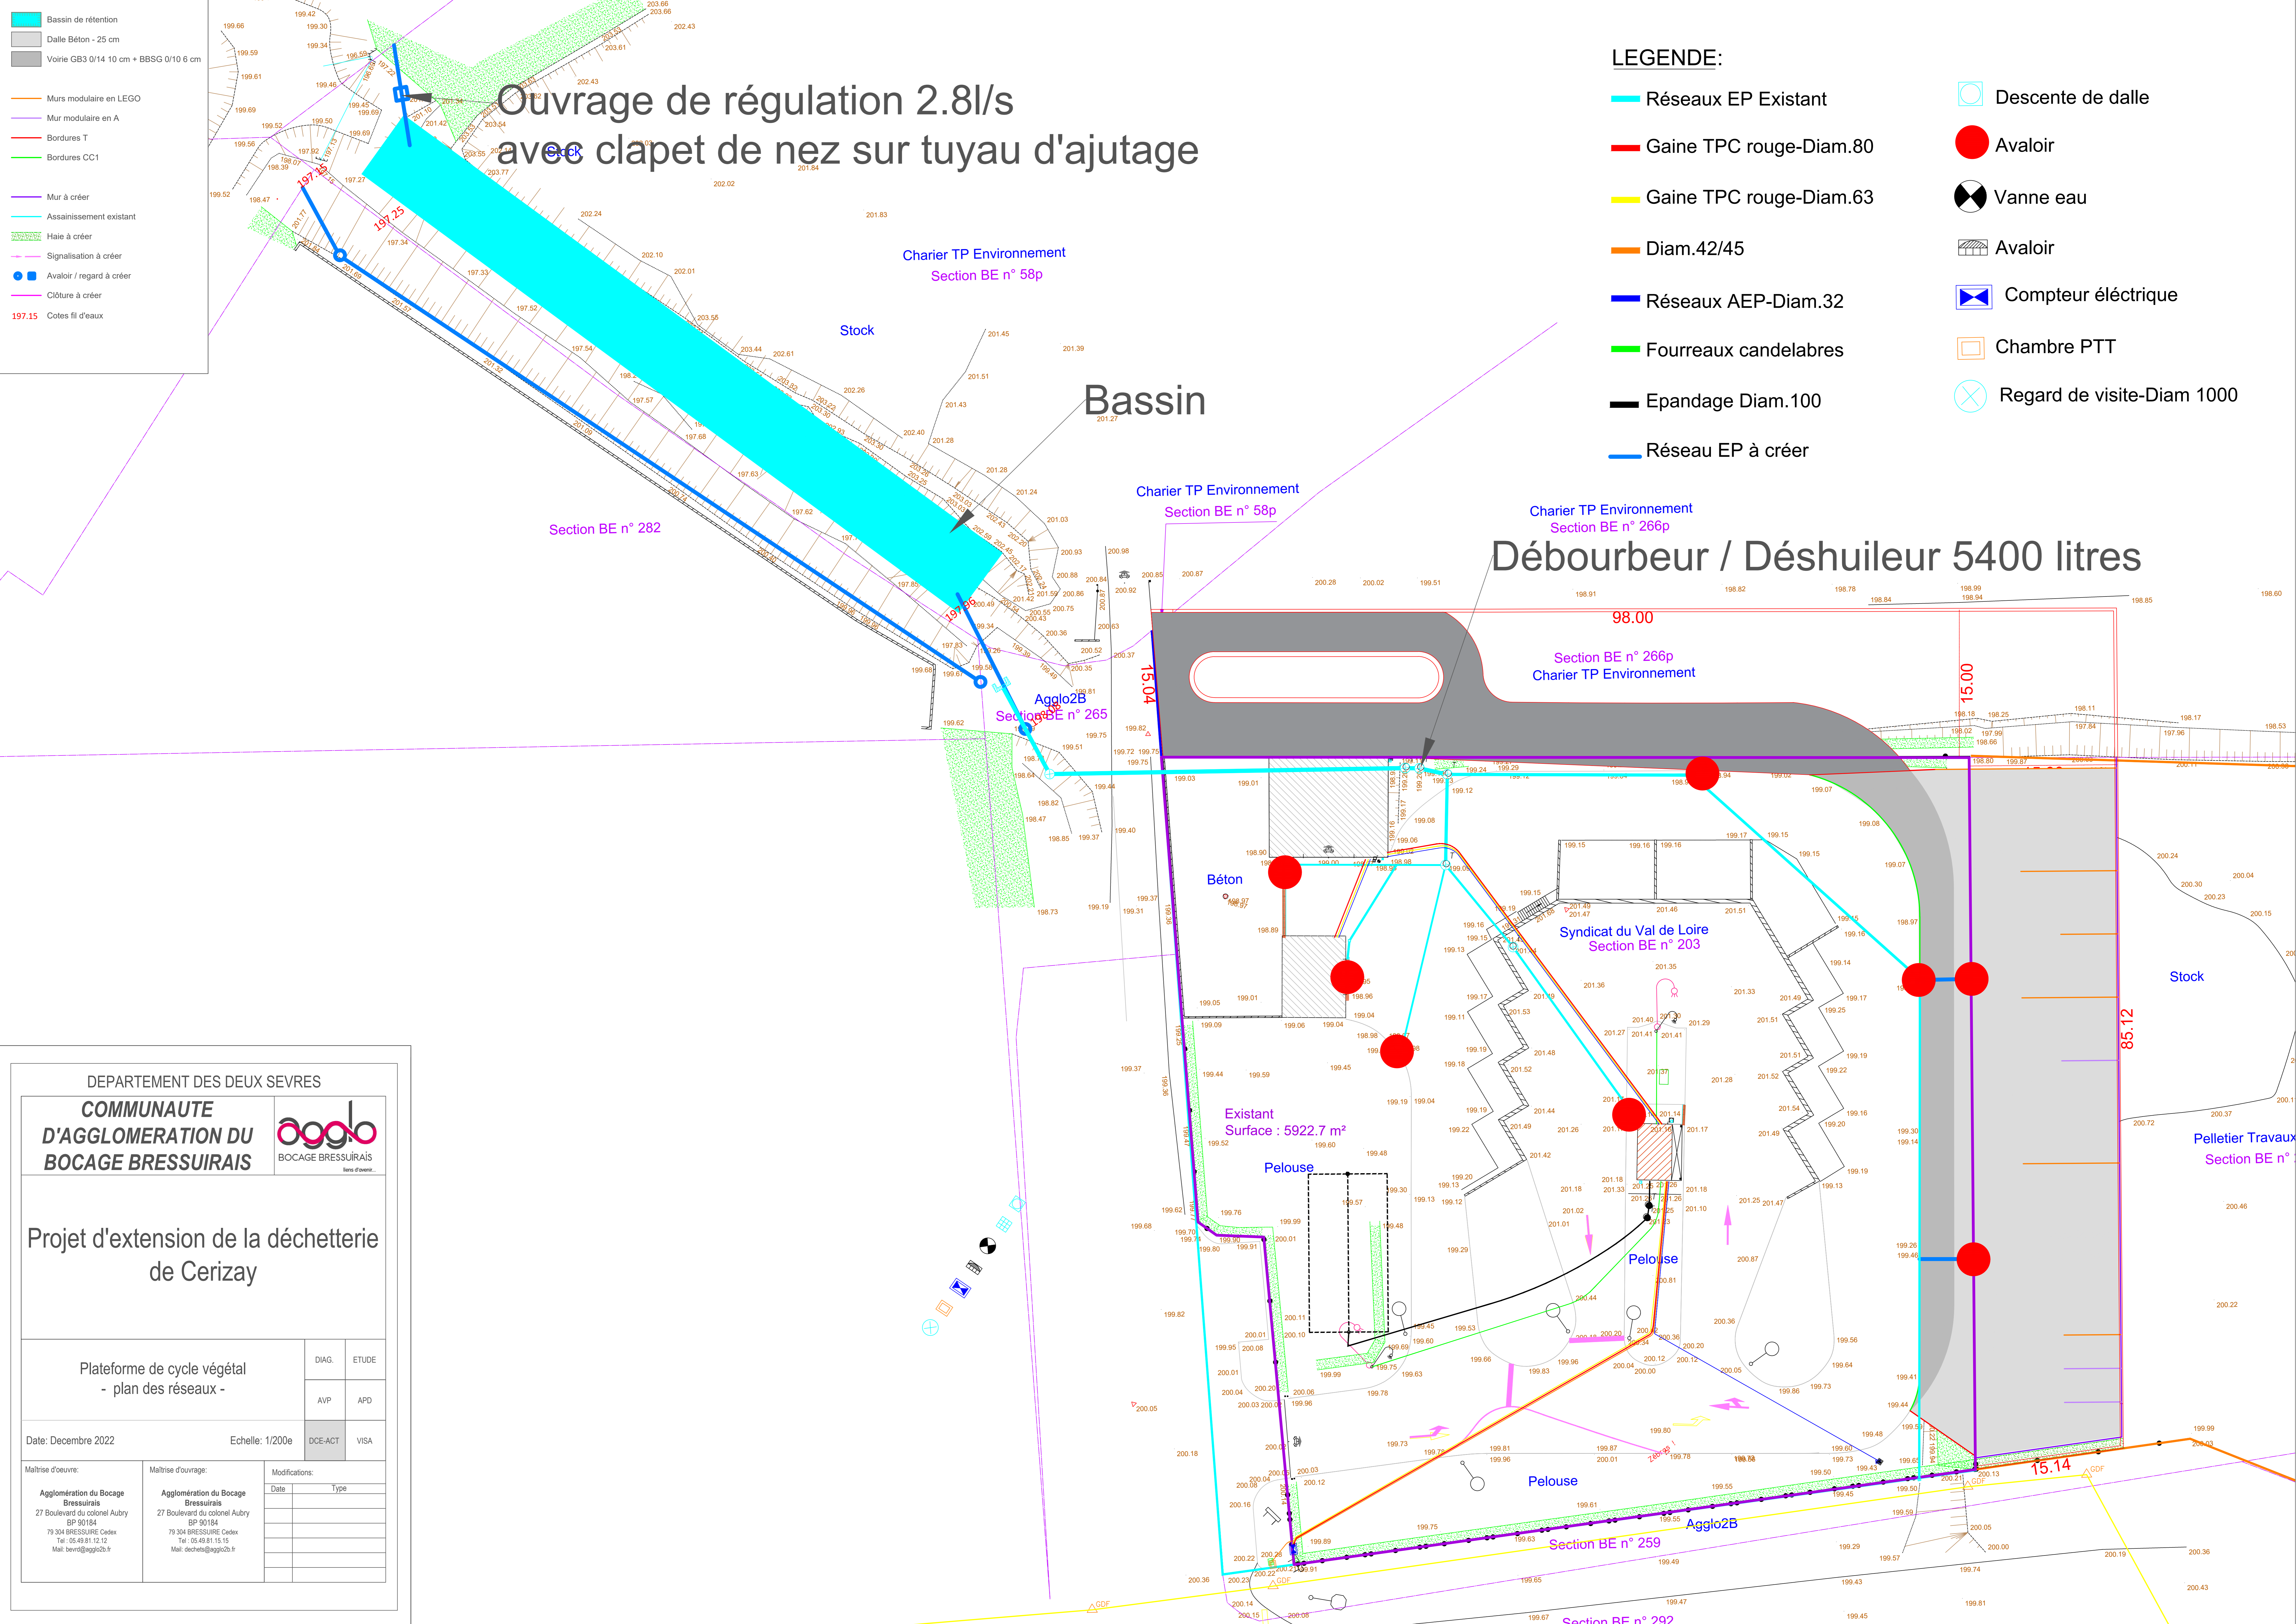

DEPARTEMENT DES DEUX SEVRES

COMMUNAUTE D'AGGLOMERATION DU BOCAGE BRESSUIRAIS

Logo Agglo2B BOCAGE BRESSUIRAIS

Projet d'extension de la déchetterie de Cerizay

Plateforme de cycle végétal - plan des réseaux -	DIAG.	ETUDE
	AVP	APD
Date: Decembre 2022	Echelle: 1/200e	DCE-ACT VISA
Maitrise d'oeuvre:	Maitrise d'ouvrage:	Modifications:
Agglomération du Bocage Bressuirais 27 Boulevard du colonel Aubry BP 90184 79 304 BRESSUIRE Cedex Tel : 05.49.81.12.12 Mail: bevrts@agglo2b.fr	Agglomération du Bocage Bressuirais 27 Boulevard du colonel Aubry BP 90184 79 304 BRESSUIRE Cedex Tel : 05.49.81.15.15 Mail: dechets@agglo2b.fr	Date: Type: