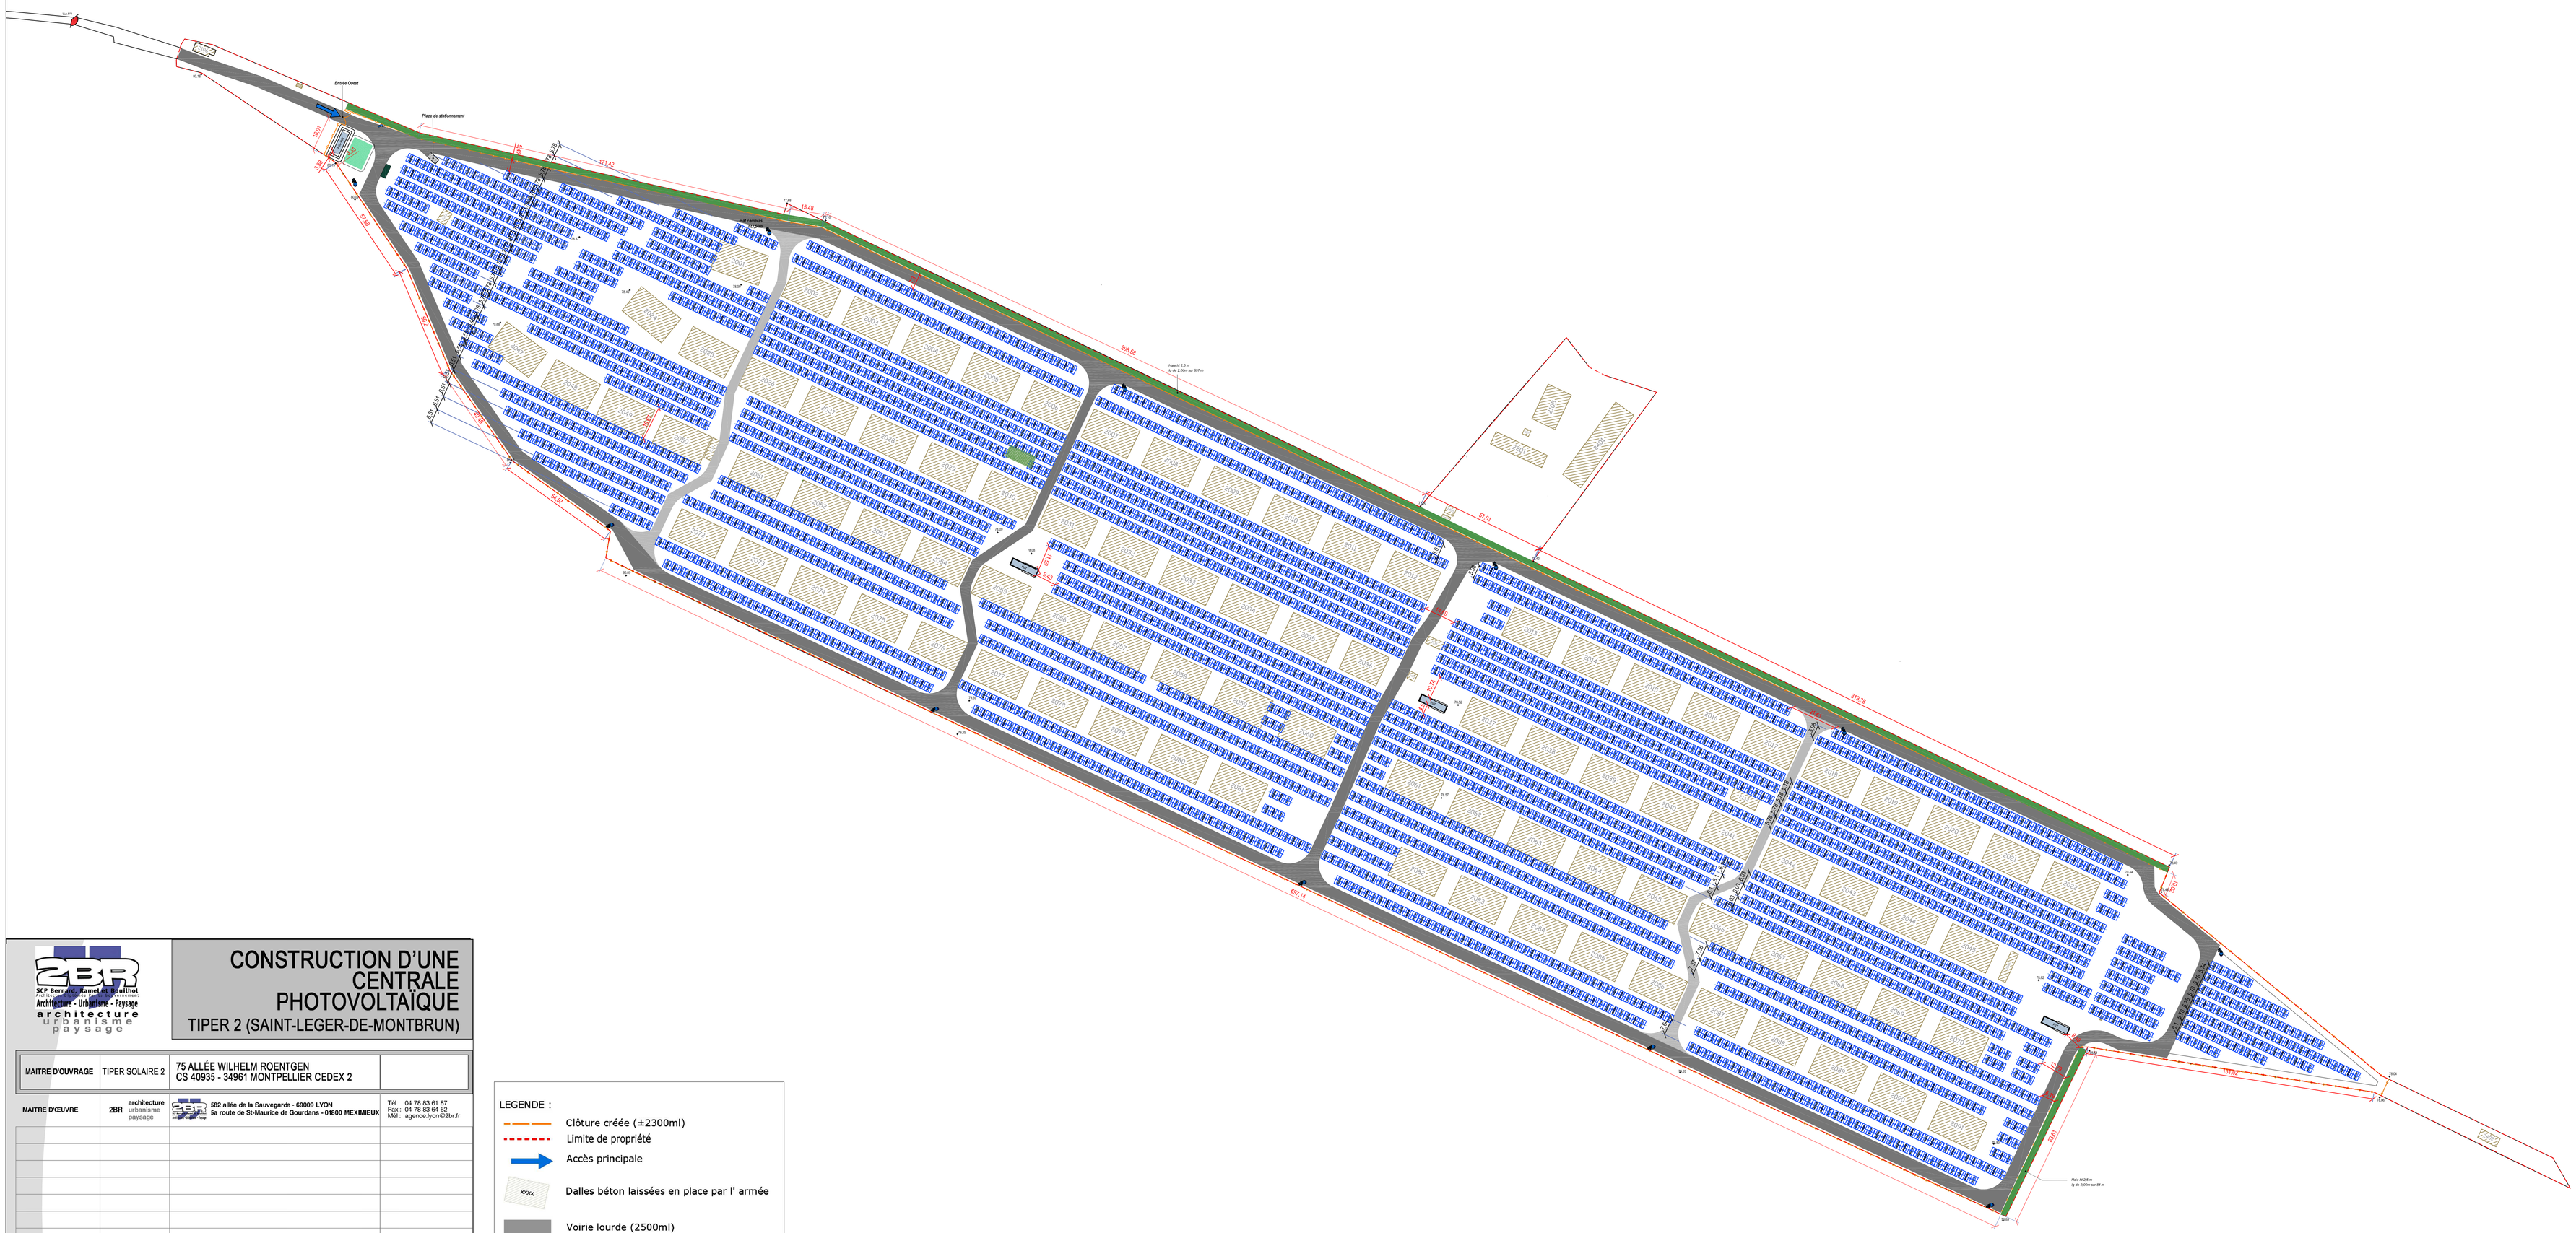

SCP Bernard Kamel de Montlihat
Architecture - Urbanisme - Paysage
architecture urbanisme paysage

CONSTRUCTION D'UNE CENTRALE PHOTOVOLTAÏQUE

TIPER 2 (SAINT-LEGER-DE-MONTBRUN)

MAITRE D'OUVRAGE	TIPER SOLAIRE 2	75 ALLÉE WILHELM ROENTGEN CS 40935 - 34961 MONTPELLIER CEDEX 2	
MAITRE D'OEUVRE	2BR architecture urbanisme paysage	582 allée de la Sauvegarde - 69009 LYON 5a route de St-Maurice de Gourdans - 01800 MEXIMIEUX	Tél : 04 78 83 61 87 Fax : 04 78 83 64 62 Mél : agence.lyon@2br.fr

DOSSIER DE DEMANDE DE PERMIS DE CONSTRUIRE

PC2.1 - Plan technique du projet

n° dossier	16 041
phase	PC
indice	
date	
n° plan	01
Echelle	1/1000e

Indice	Modifié le :	Objet de la modification :	Dessinateur
####	Novembre 2016	Plan original	XX

LEGENDE :

- Clôture créée (±2300ml)
- Limite de propriété
- Accès principale
- Dalles béton laissées en place par l' armée
- Voirie lourde (2500ml)
- Voirie légère
- Table PV
- PAL-INIT — Poste de transformation et de livraison
- INIT — Poste de transformation
- Local maintenance
- Citerne 120m³
- Haie (largeur ±2,50m - longueur±1000ml)
- Caméra dôme (Qté: 11)
- Caméra fixe: portail (Qté: 1)
- Localisation des vues
- Place de stationnement
- Réserve d'eau existante