

**CONSTRUCTION DE 2
BATIMENTS VOLAILLES**

LA VILLETIERE - 79380 LA FORET SUR SEVRE

PLAN D'ENSEMBLE

Maire d'ouvrage
1 RUE DE LA BOUTILLERE
79380 MONTMAYANT

LIRE DES DOCUMENTS

VUE EN PLAN
PC3 - SAN - COUPE

Date	Etat	Echelle
31/07/2018	1/000	1/100


PC

PROJET


00 0 Indice A

Modèle B : 31/07/2018

laure brousseau & laurent feine Architectes
85318 LA ROCHE SUR YON
10 RUE DE LA BOUTILLERE
79380 MONTMAYANT
06 09 54 99 99
02 47 83 00 00
SIRET : 853 18 000 00001
N° de déclaration : 85 007 24

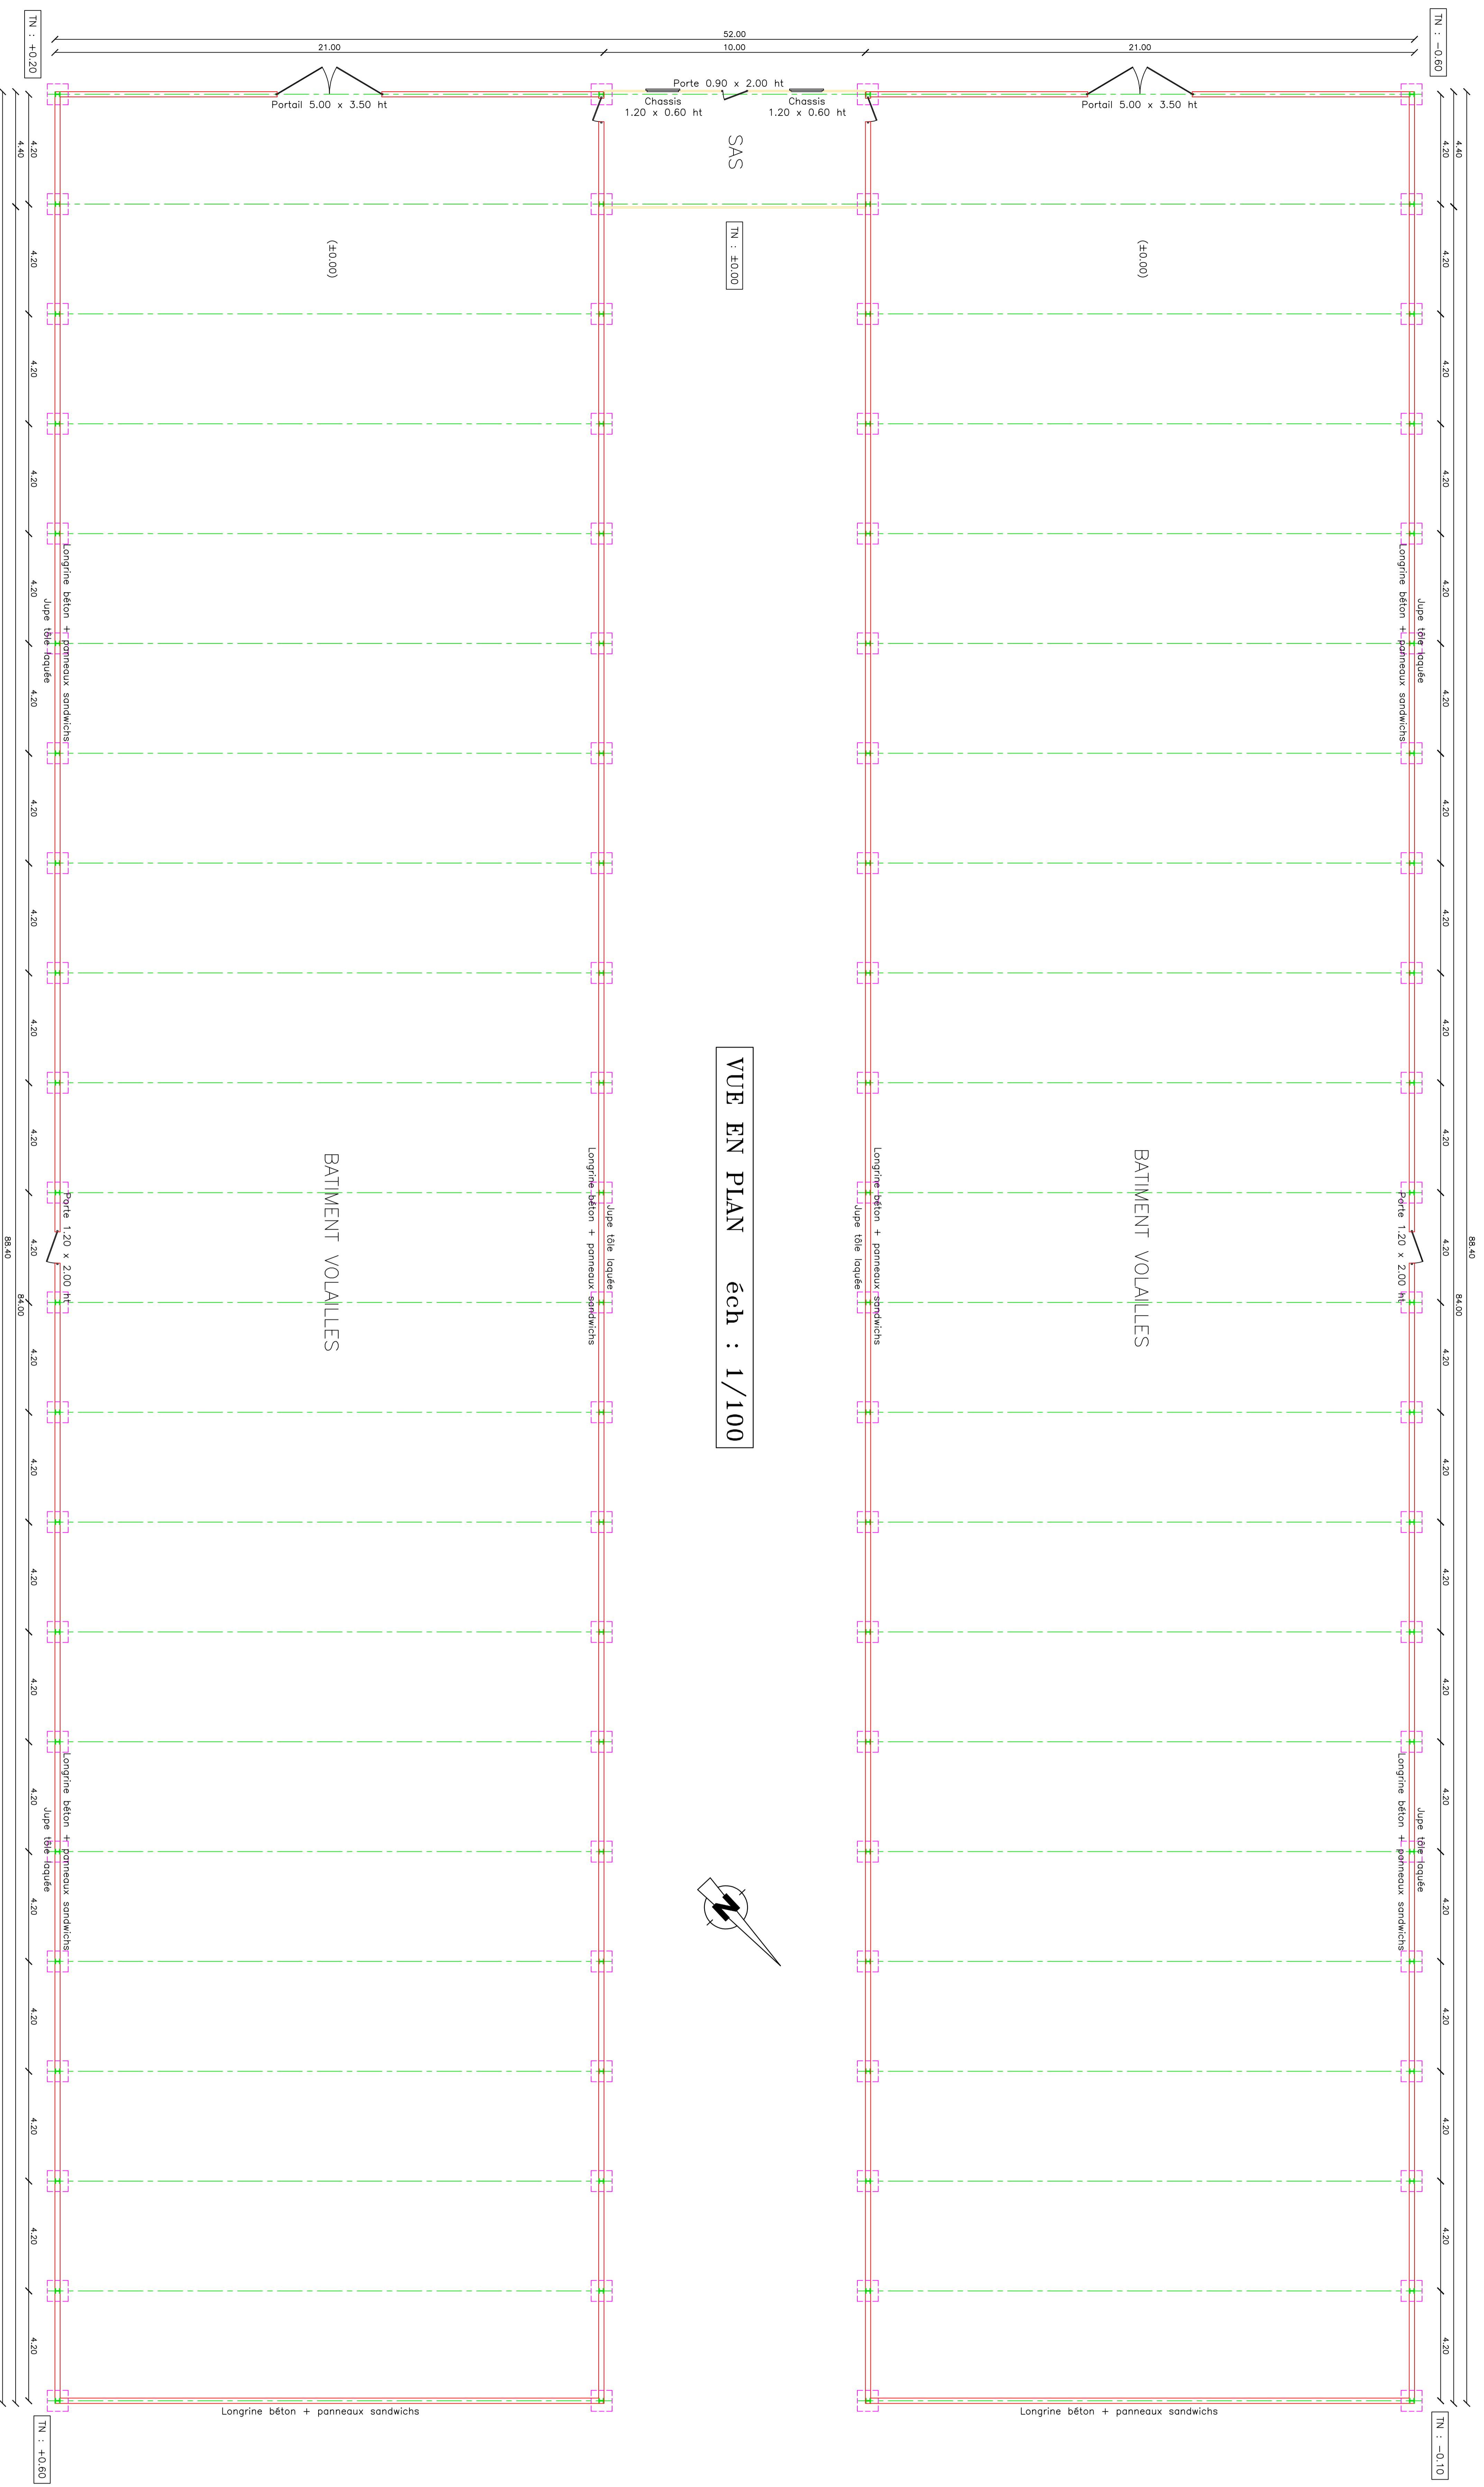

VUE EN PLAN éch : 1/100

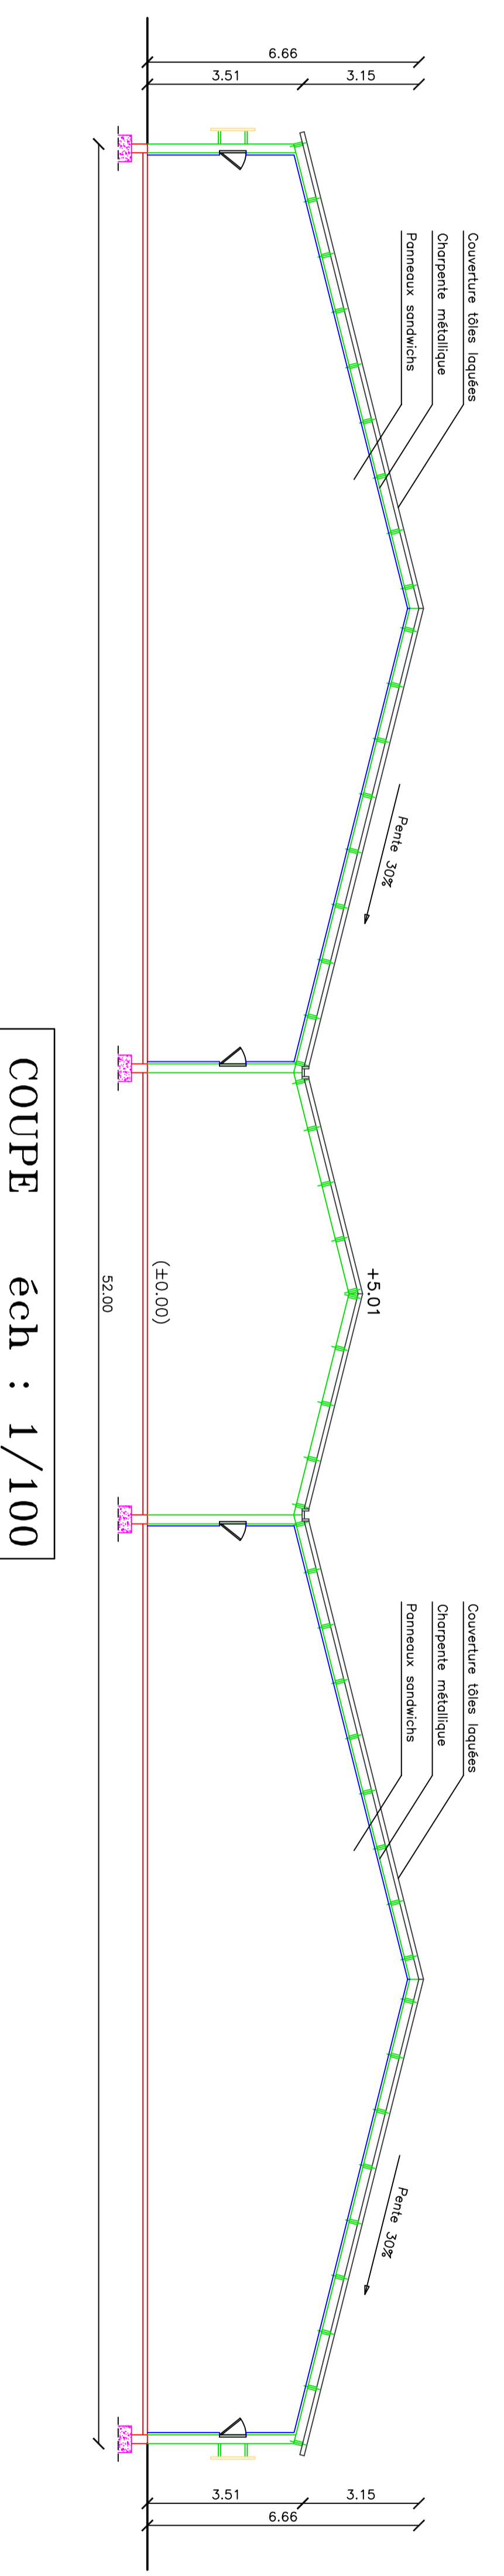

COUPE éch : 1/100

Attention : Ceci n'est qu'un plan d'ensemble et ne doit pas être utilisé comme tel. L'équipe de responsabilité est chargée d'indiquer au client le respect des règles de l'art selon la réglementation en vigueur. Les interventions de la construction entreprises interviennent dans la construction.

MATÉRIAUX PROJET :
Bonde : tôle laque gris anthracite
panneaux sandwichs beige
panneaux sandwichs imitation bois
Zurc : béton gris
Acrylix : tôle laque gris anthracite
ZEL : tôle laque gris anthracite