




ELEVATION EST

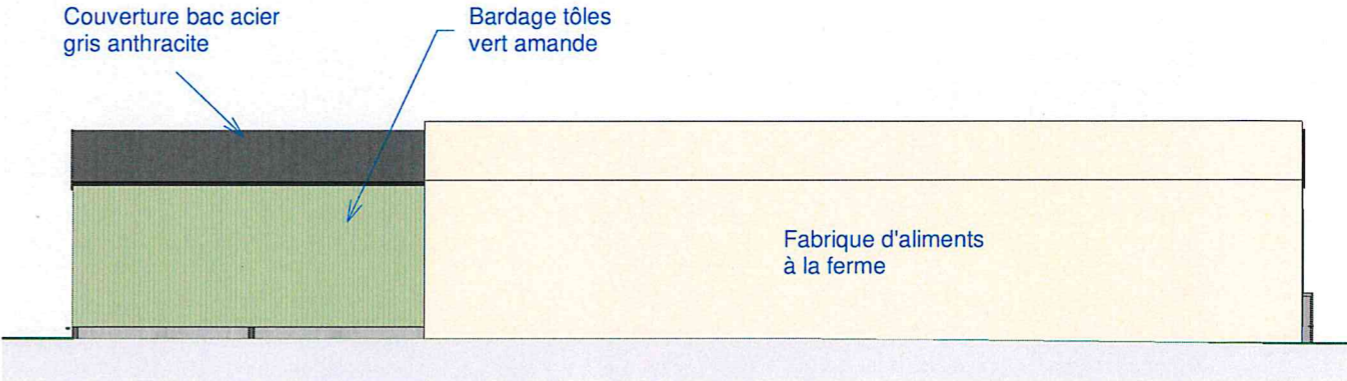

ELEVATION OUEST

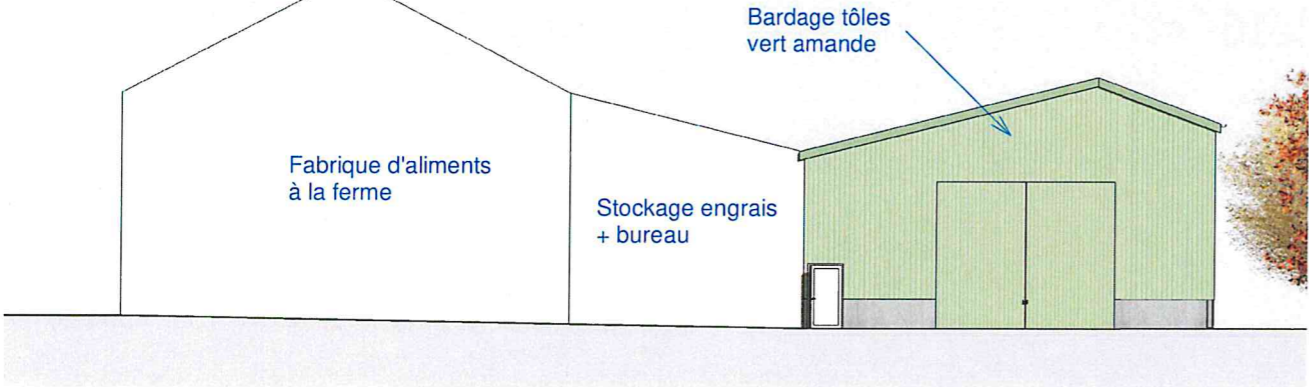

ELEVATION SUD

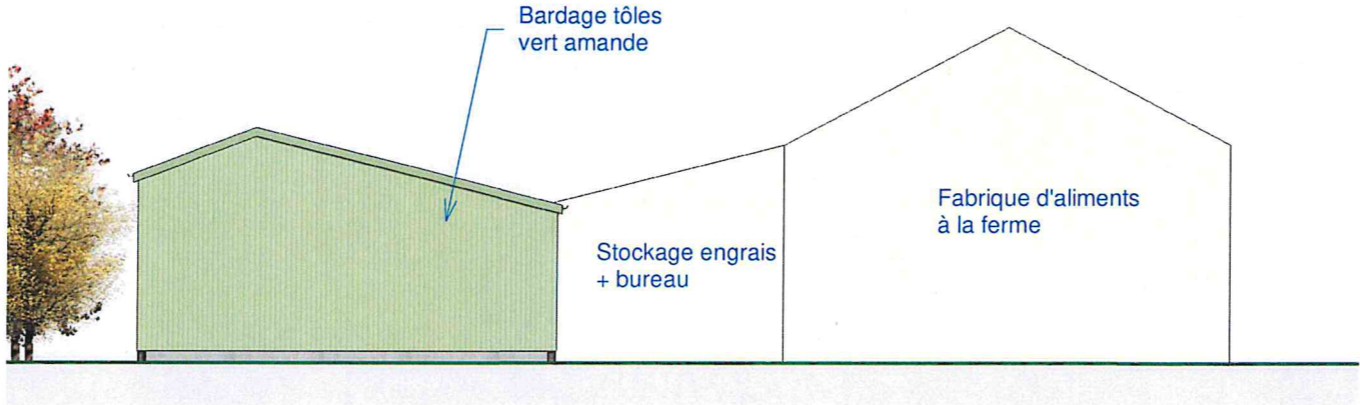

FACADE NORD


**DAGORNE GUILLEMIN
ARCHITECTES**

48, Rue A. ENAUD
22 600 LOUDEAC
TEL : 02-98-28-08-99
FAX : 02-98-28-03-02
E-MAIL : agence@dagorne-guillemain.com


79DV4-FB/BLV

PC5	Echelle: 1 : 250	05/02/2020
Maître d'ouvrage		
EARL DANS LE VENT Le Bois 79240 TRAYES		
Adresse du projet		
Le Bois 57240 TRAYES		
Les présents plans ne constituent que le projet architectural. Ils sont exclusivement destinés à la demande de permis de construire et ne peuvent, en aucun cas, être utilisés comme plans d'exécution.		

Projet 2 - Local eau de 24 m²

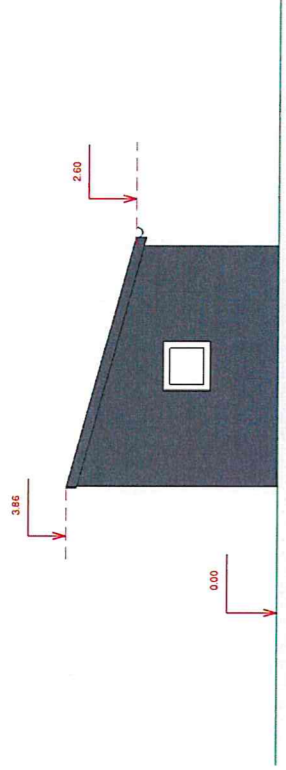

COUPE DE PROFIL DU TERRAIN NATUREL - ELEVATION SUD-OUÛST

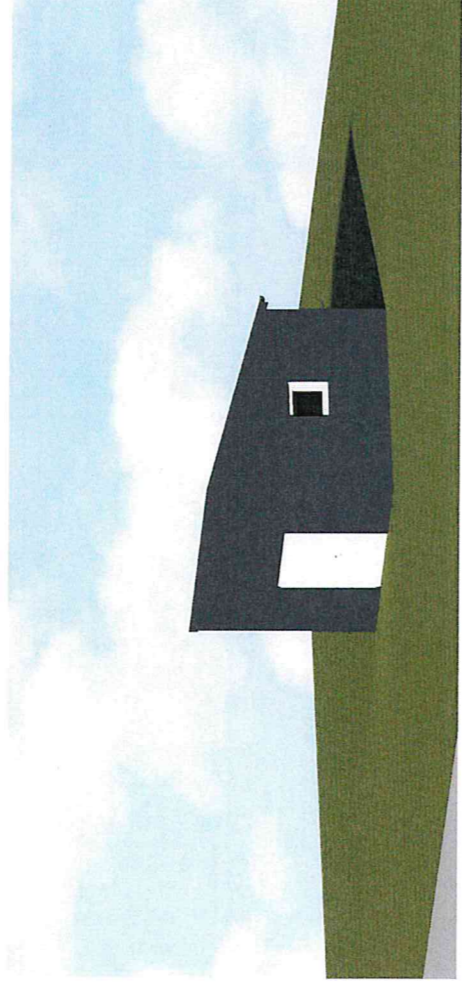

**DAGORNE GUILLEMIN
ARCHITECTES**









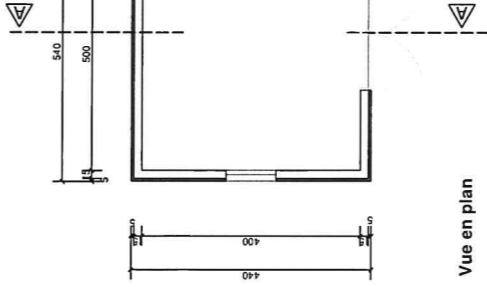


Vue en plan


Projet 2 - Local eau de 24 m²

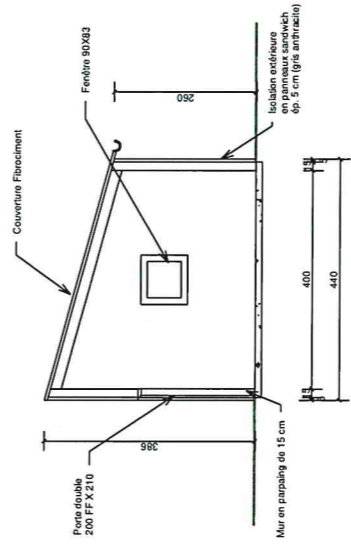


Coupe transversale AA

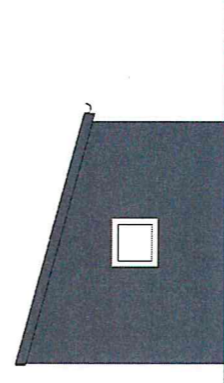


ELEVATION EST

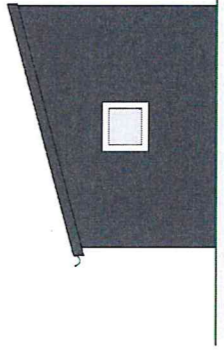

ELEVATION OUEST

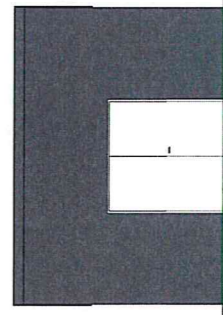

ELEVATION NORD

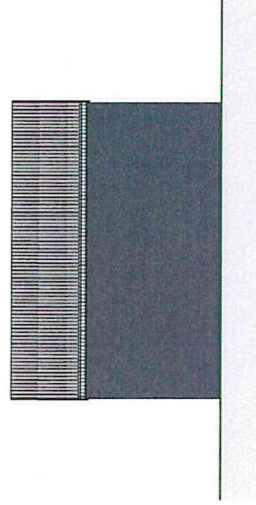

FACADE NORD

**DAGORNE GUILLEMIN
ARCHITECTES**










Projet 3 - porcherie de 808 m² comportant 664 places engraissement et un local technique
 Projet 4 - porcherie de 644 m² comportant 200 places engraissement, 640 places post-sevrage et un local d'embarquement de 200 places
 Projet 5 - fosse à lisier de 530 m³ total

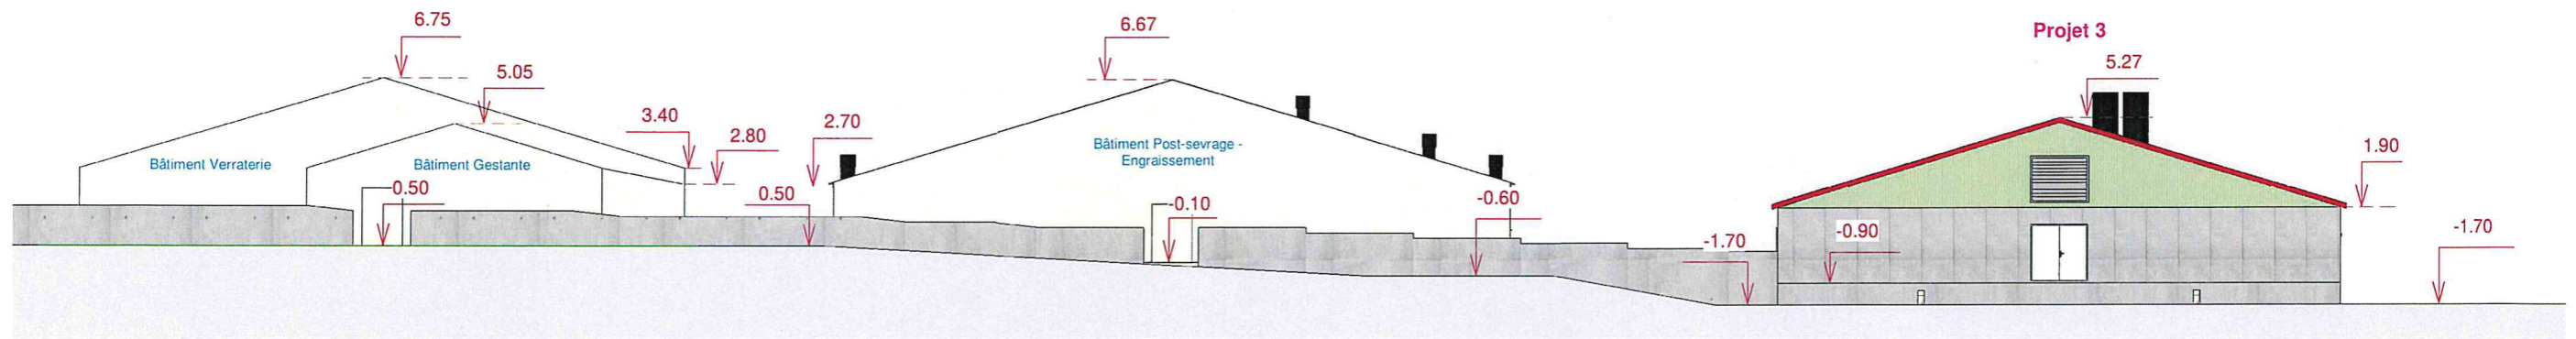

Coupe de profil du terrain naturel - élévation Nord

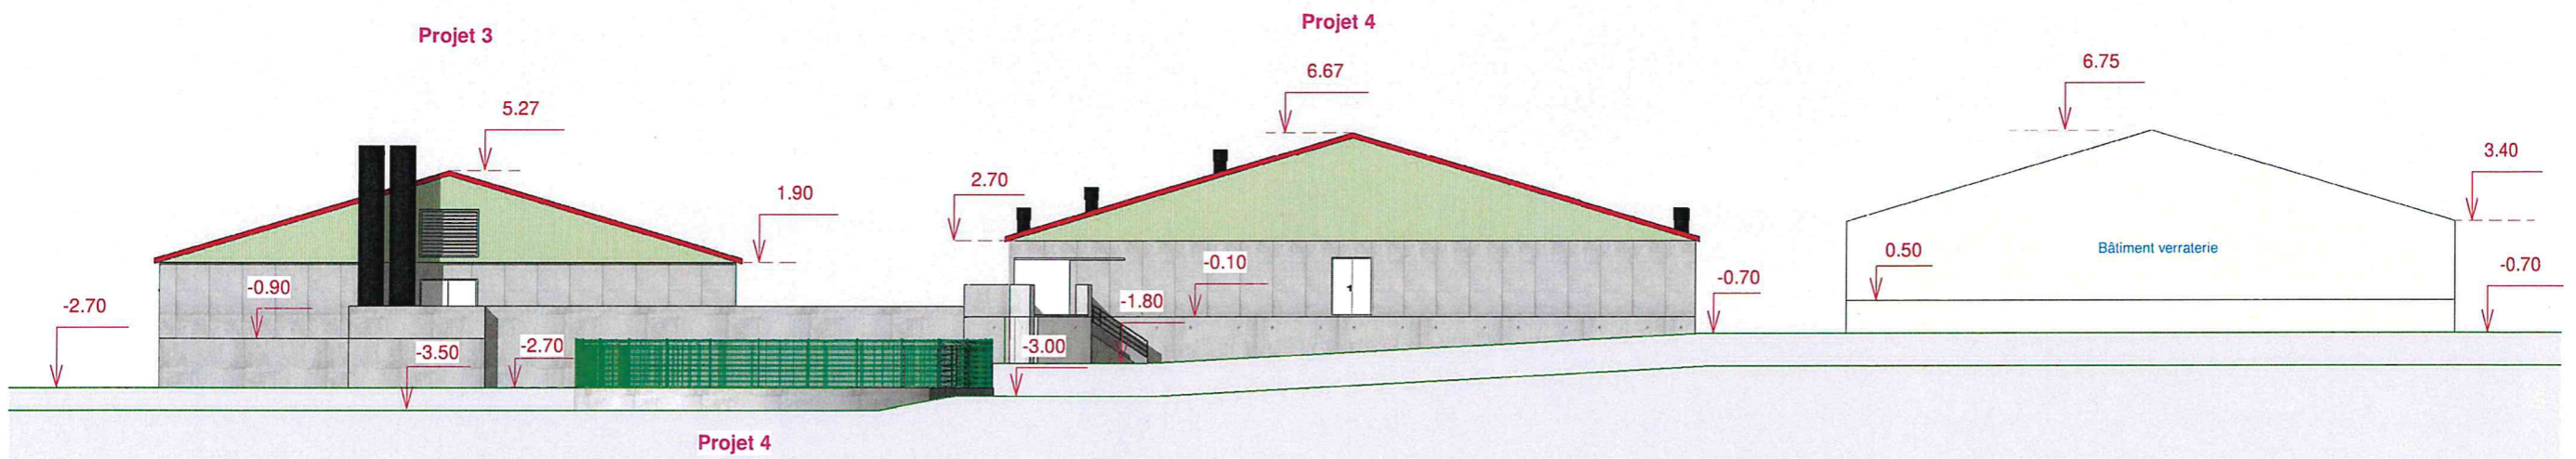

Coupe de profil du terrain naturel - élévation Sud


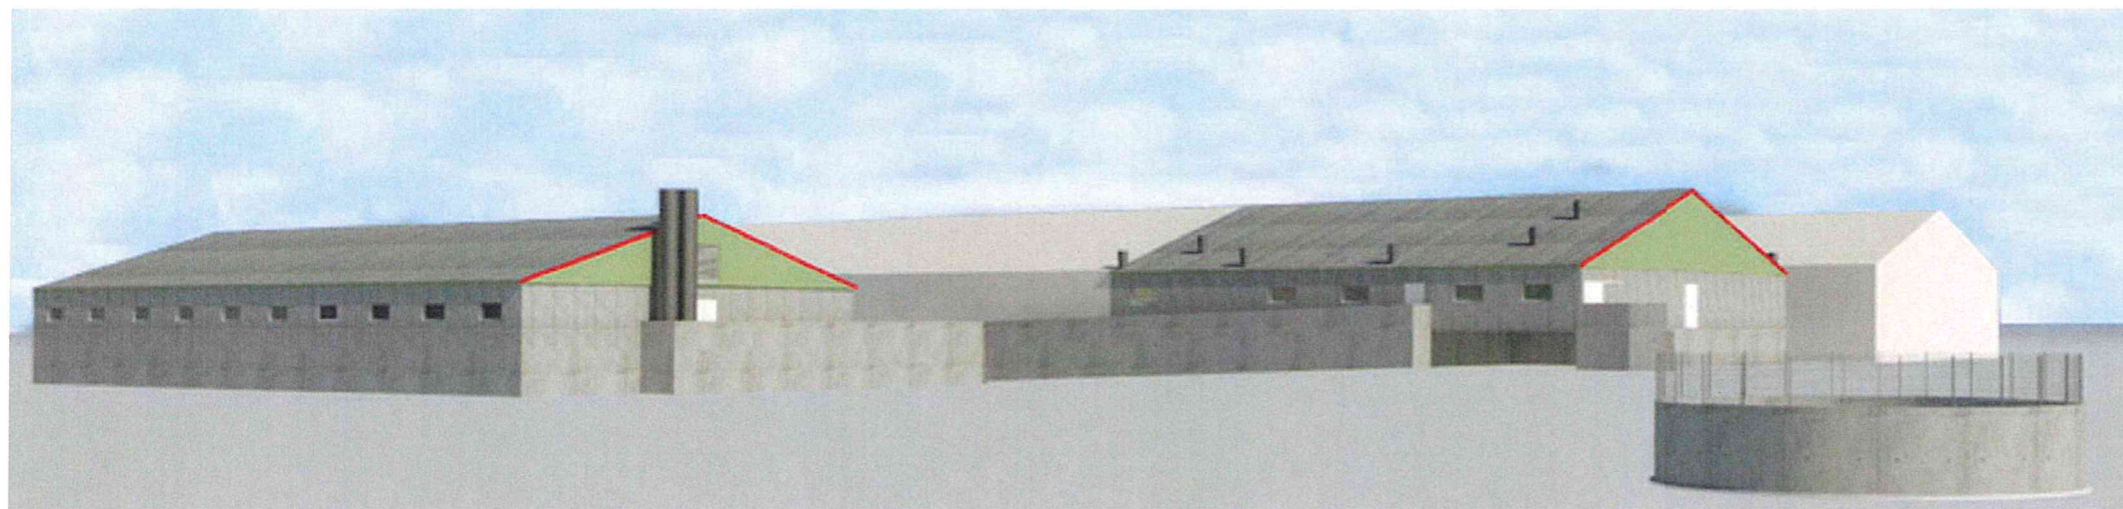


79DV4-FB/BLV

PC3	Echelle: 1 : 250	03/05/2021
Maître d'ouvrage		
GAEC COUE La Chênaie 56140 TREAL		
Adresse du projet		
La Chênaie 56140 TREAL		

Les présents plans ne constituent que le projet architectural. Ils sont exclusivement destinés à la demande de permis de construire et ne peuvent, en aucun cas, être utilisés comme plans d'exécution.

- Projet 3 - porcherie de 808 m² comportant 664 places engraissement et un local technique
- Projet 4 - porcherie de 644 m² comportant 200 places engraissement, 640 places post-sevrage et un local d'embarquement de 200 places
- Projet 5 - fosse à lisier de 530 m³ total

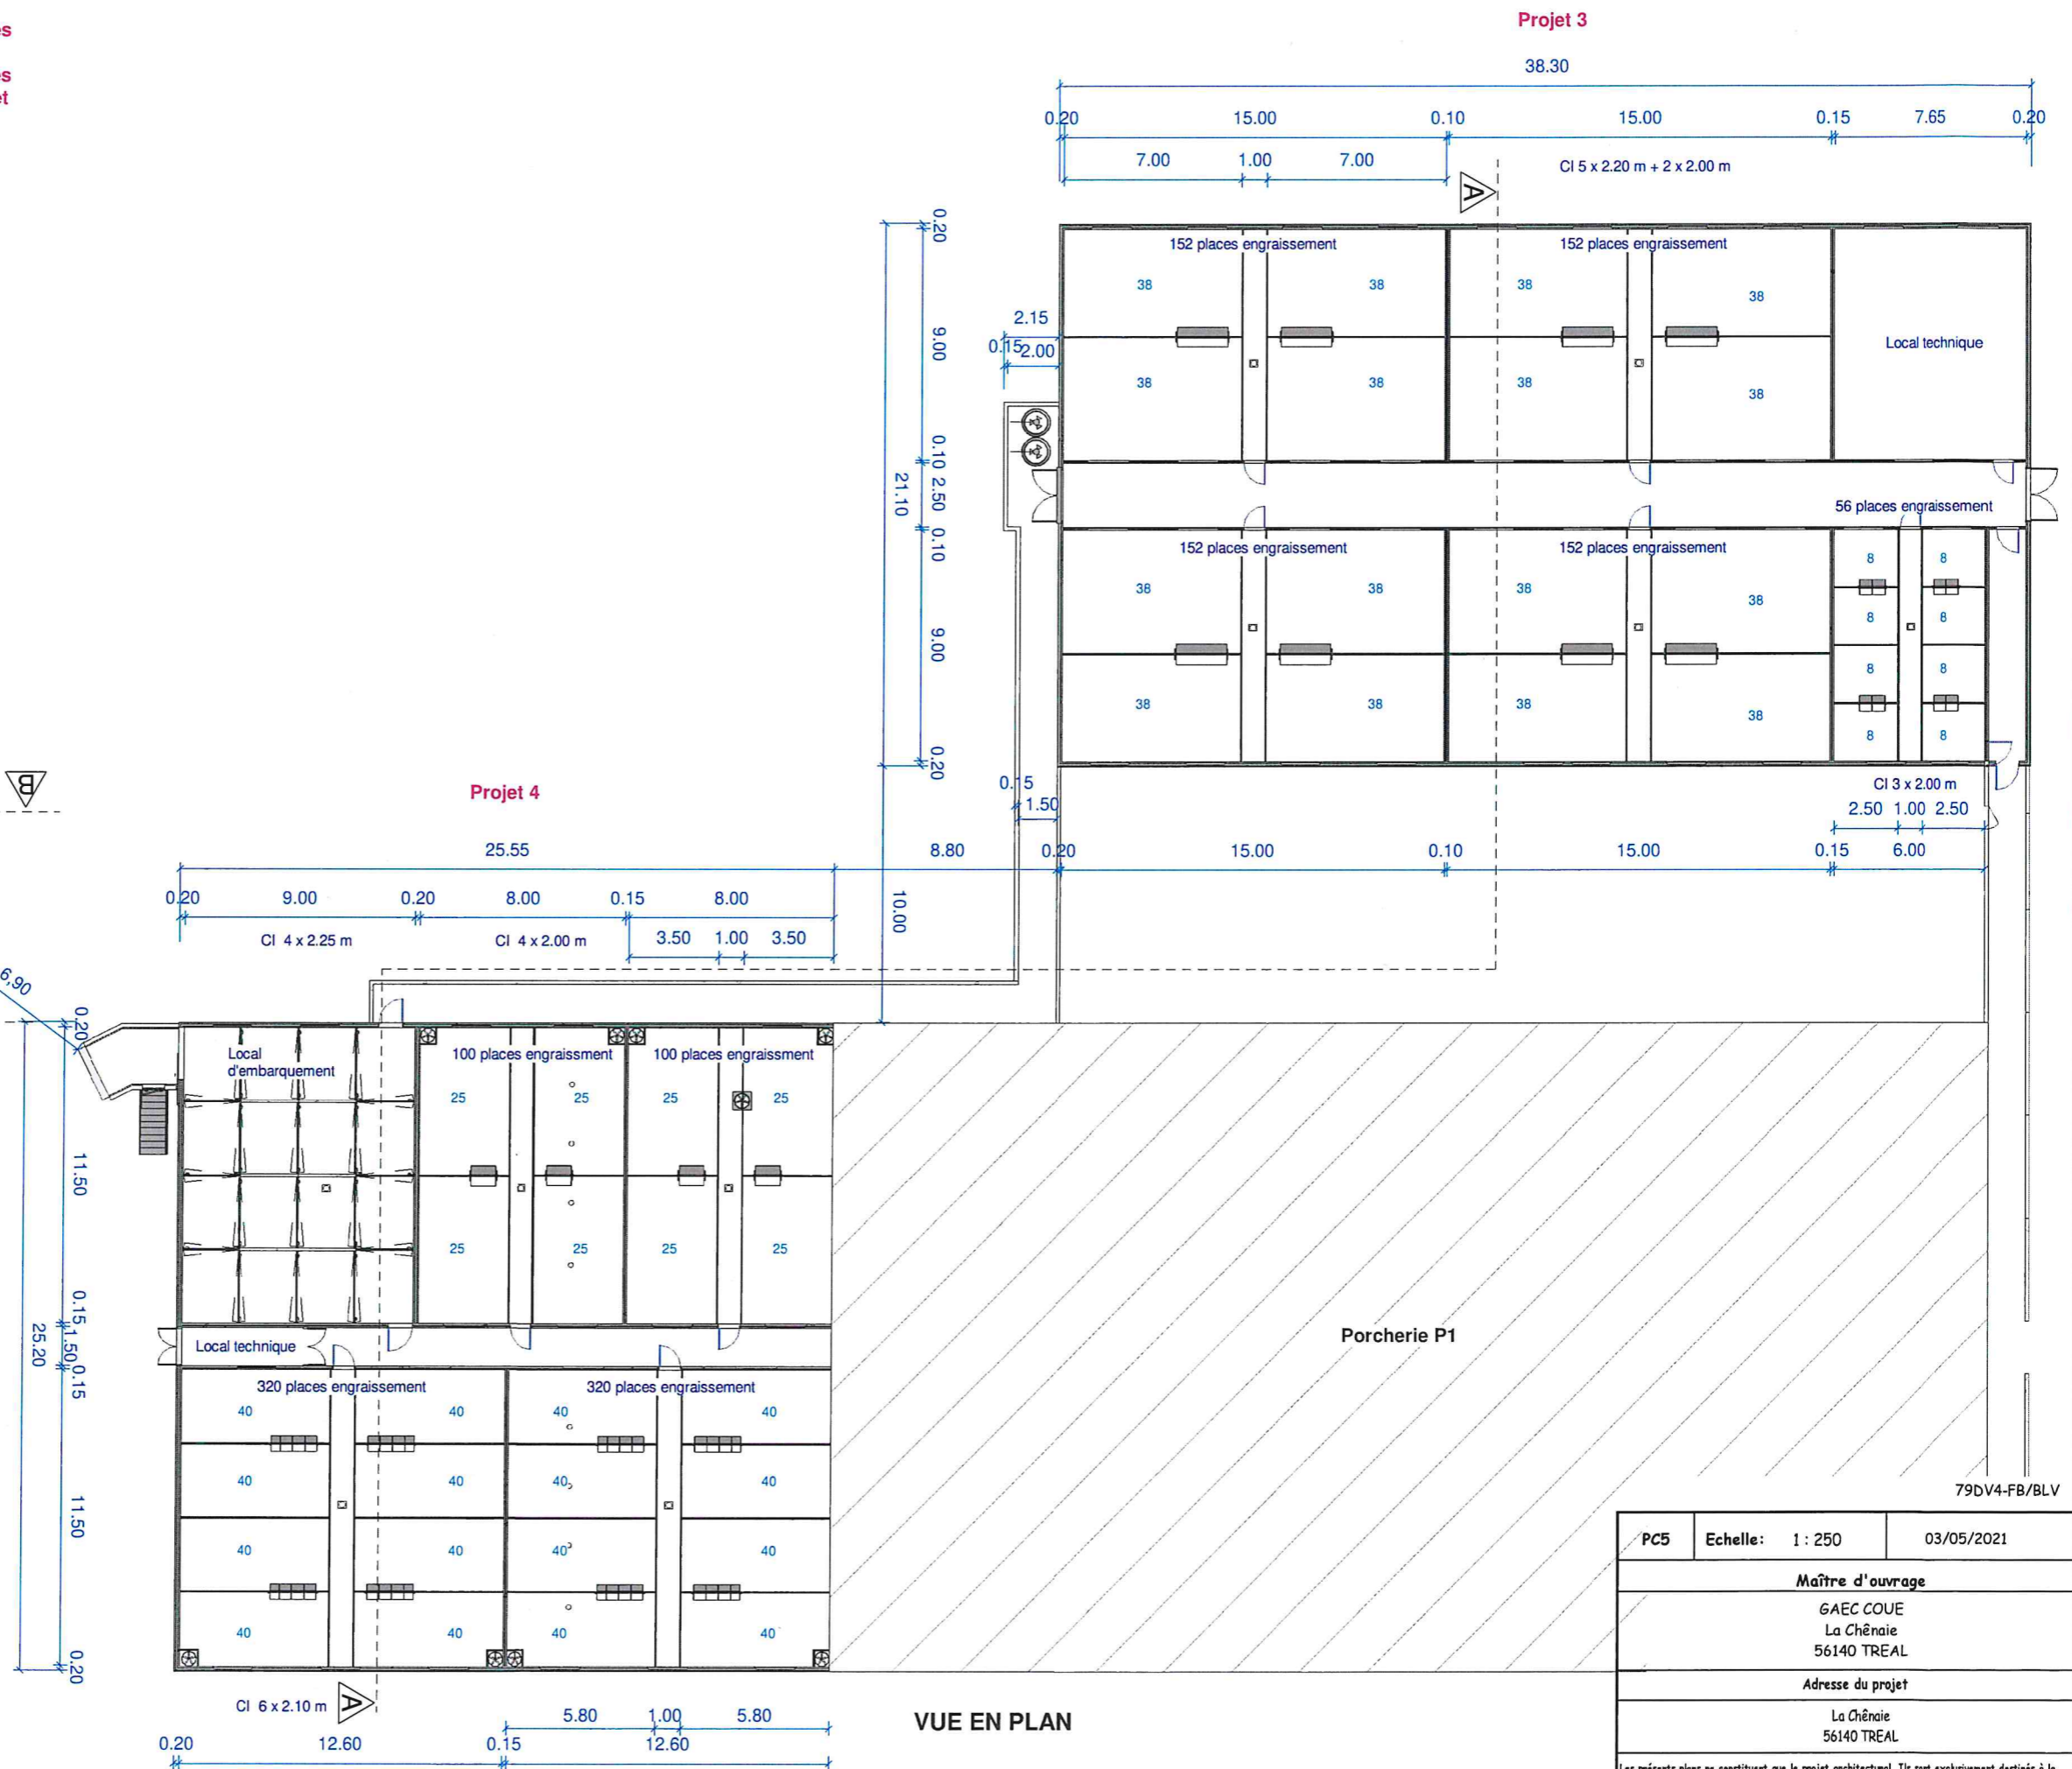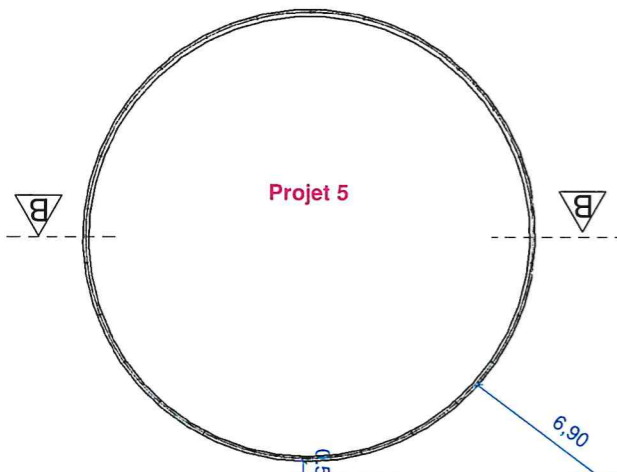


VUE EN PLAN


79DV4-FB/BLV

PC5	Echelle: 1 : 250	03/05/2021
Maître d'ouvrage		
GAEC COUE La Chênaie 56140 TREAL		
Adresse du projet		
La Chênaie 56140 TREAL		
<small>Les présents plans ne constituent que le projet architectural. Ils sont exclusivement destinés à la demande de permis de construire et ne peuvent, en aucun cas, être utilisés comme plans d'exécution.</small>		

Projet 3 - porcherie de 808 m² comportant 664 places engraissement et un local technique
Projet 4 - porcherie de 644 m² comportant 200 places engraissement, 640 places post-sevrage et un local d'embarquement de 200 places
Projet 5 - fosse à lisier de 530 m³ total

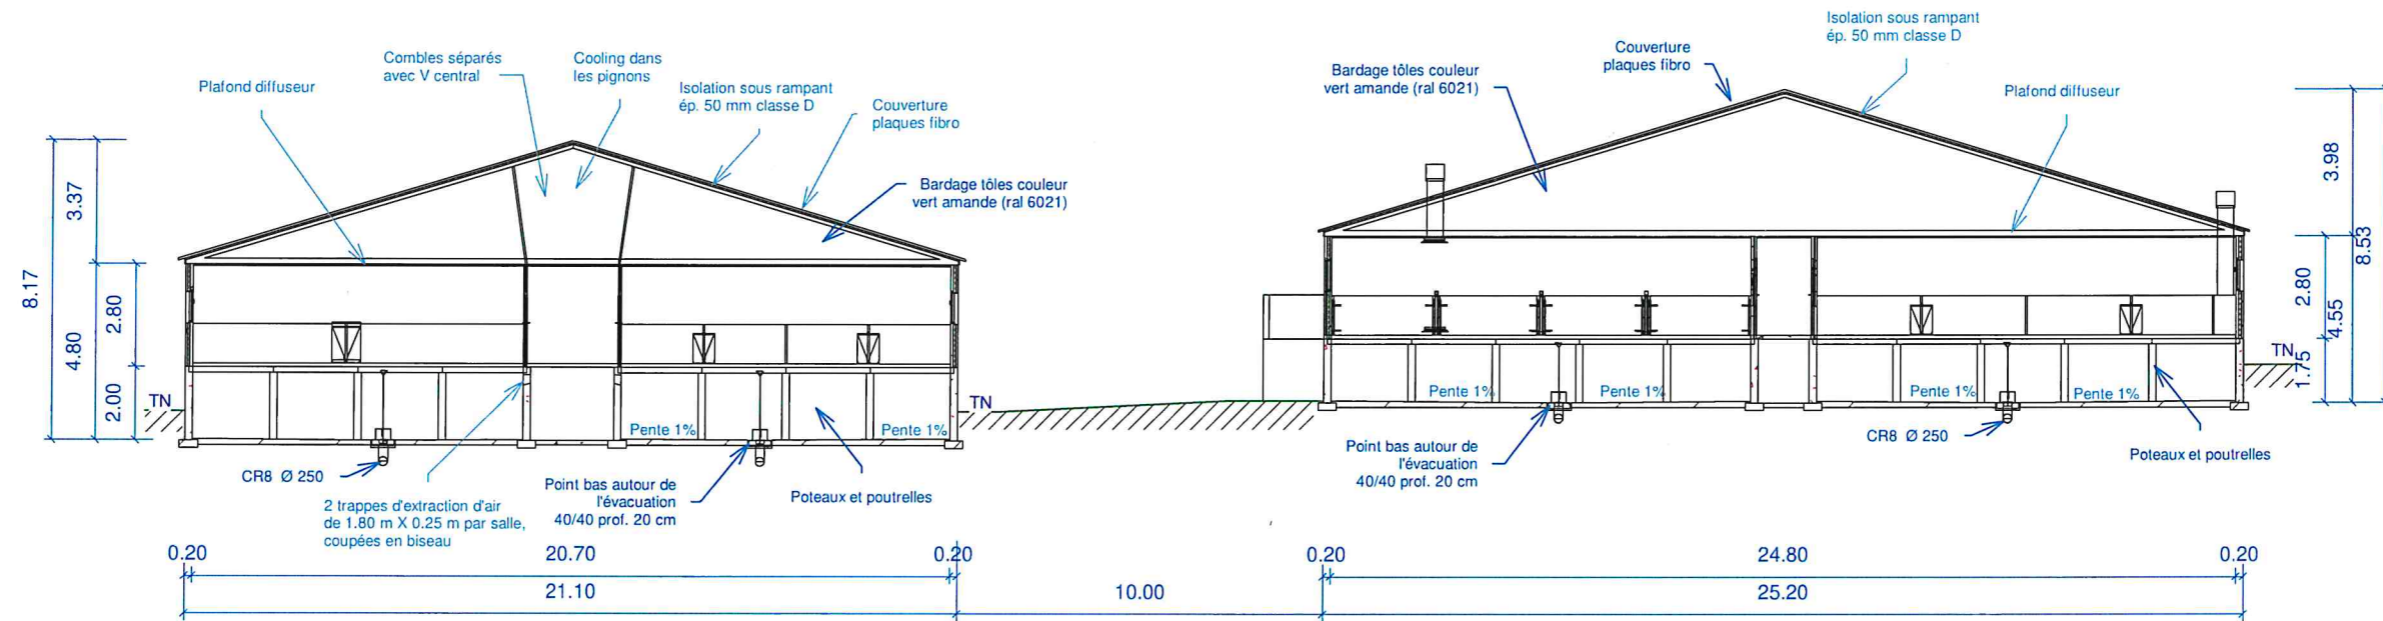

COUPE TRANSVERSALE -AA-

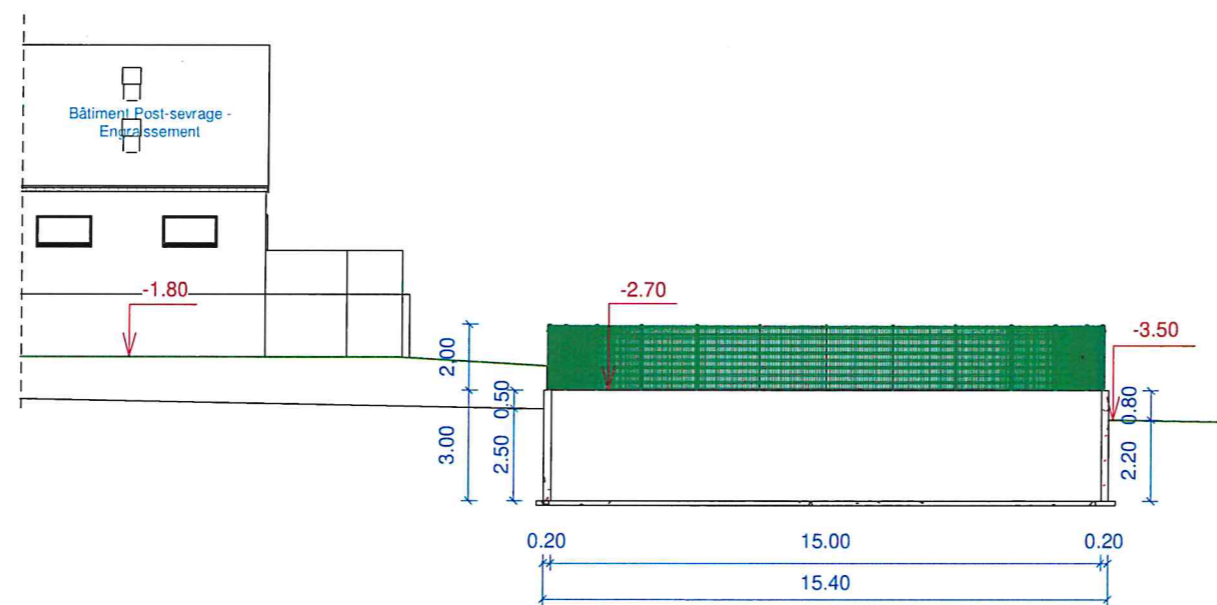

COUPE TRANSVERSALE -BB-

79DV4-FB/BLV

PC5	Echelle: 1 : 200	03/05/2021
Maître d'ouvrage		

Les présents plans ne constituent que le projet architectural. Ils sont exclusivement destinés à la demande de permis de construire et ne peuvent, en aucun cas, être utilisés comme plans d'exécution.