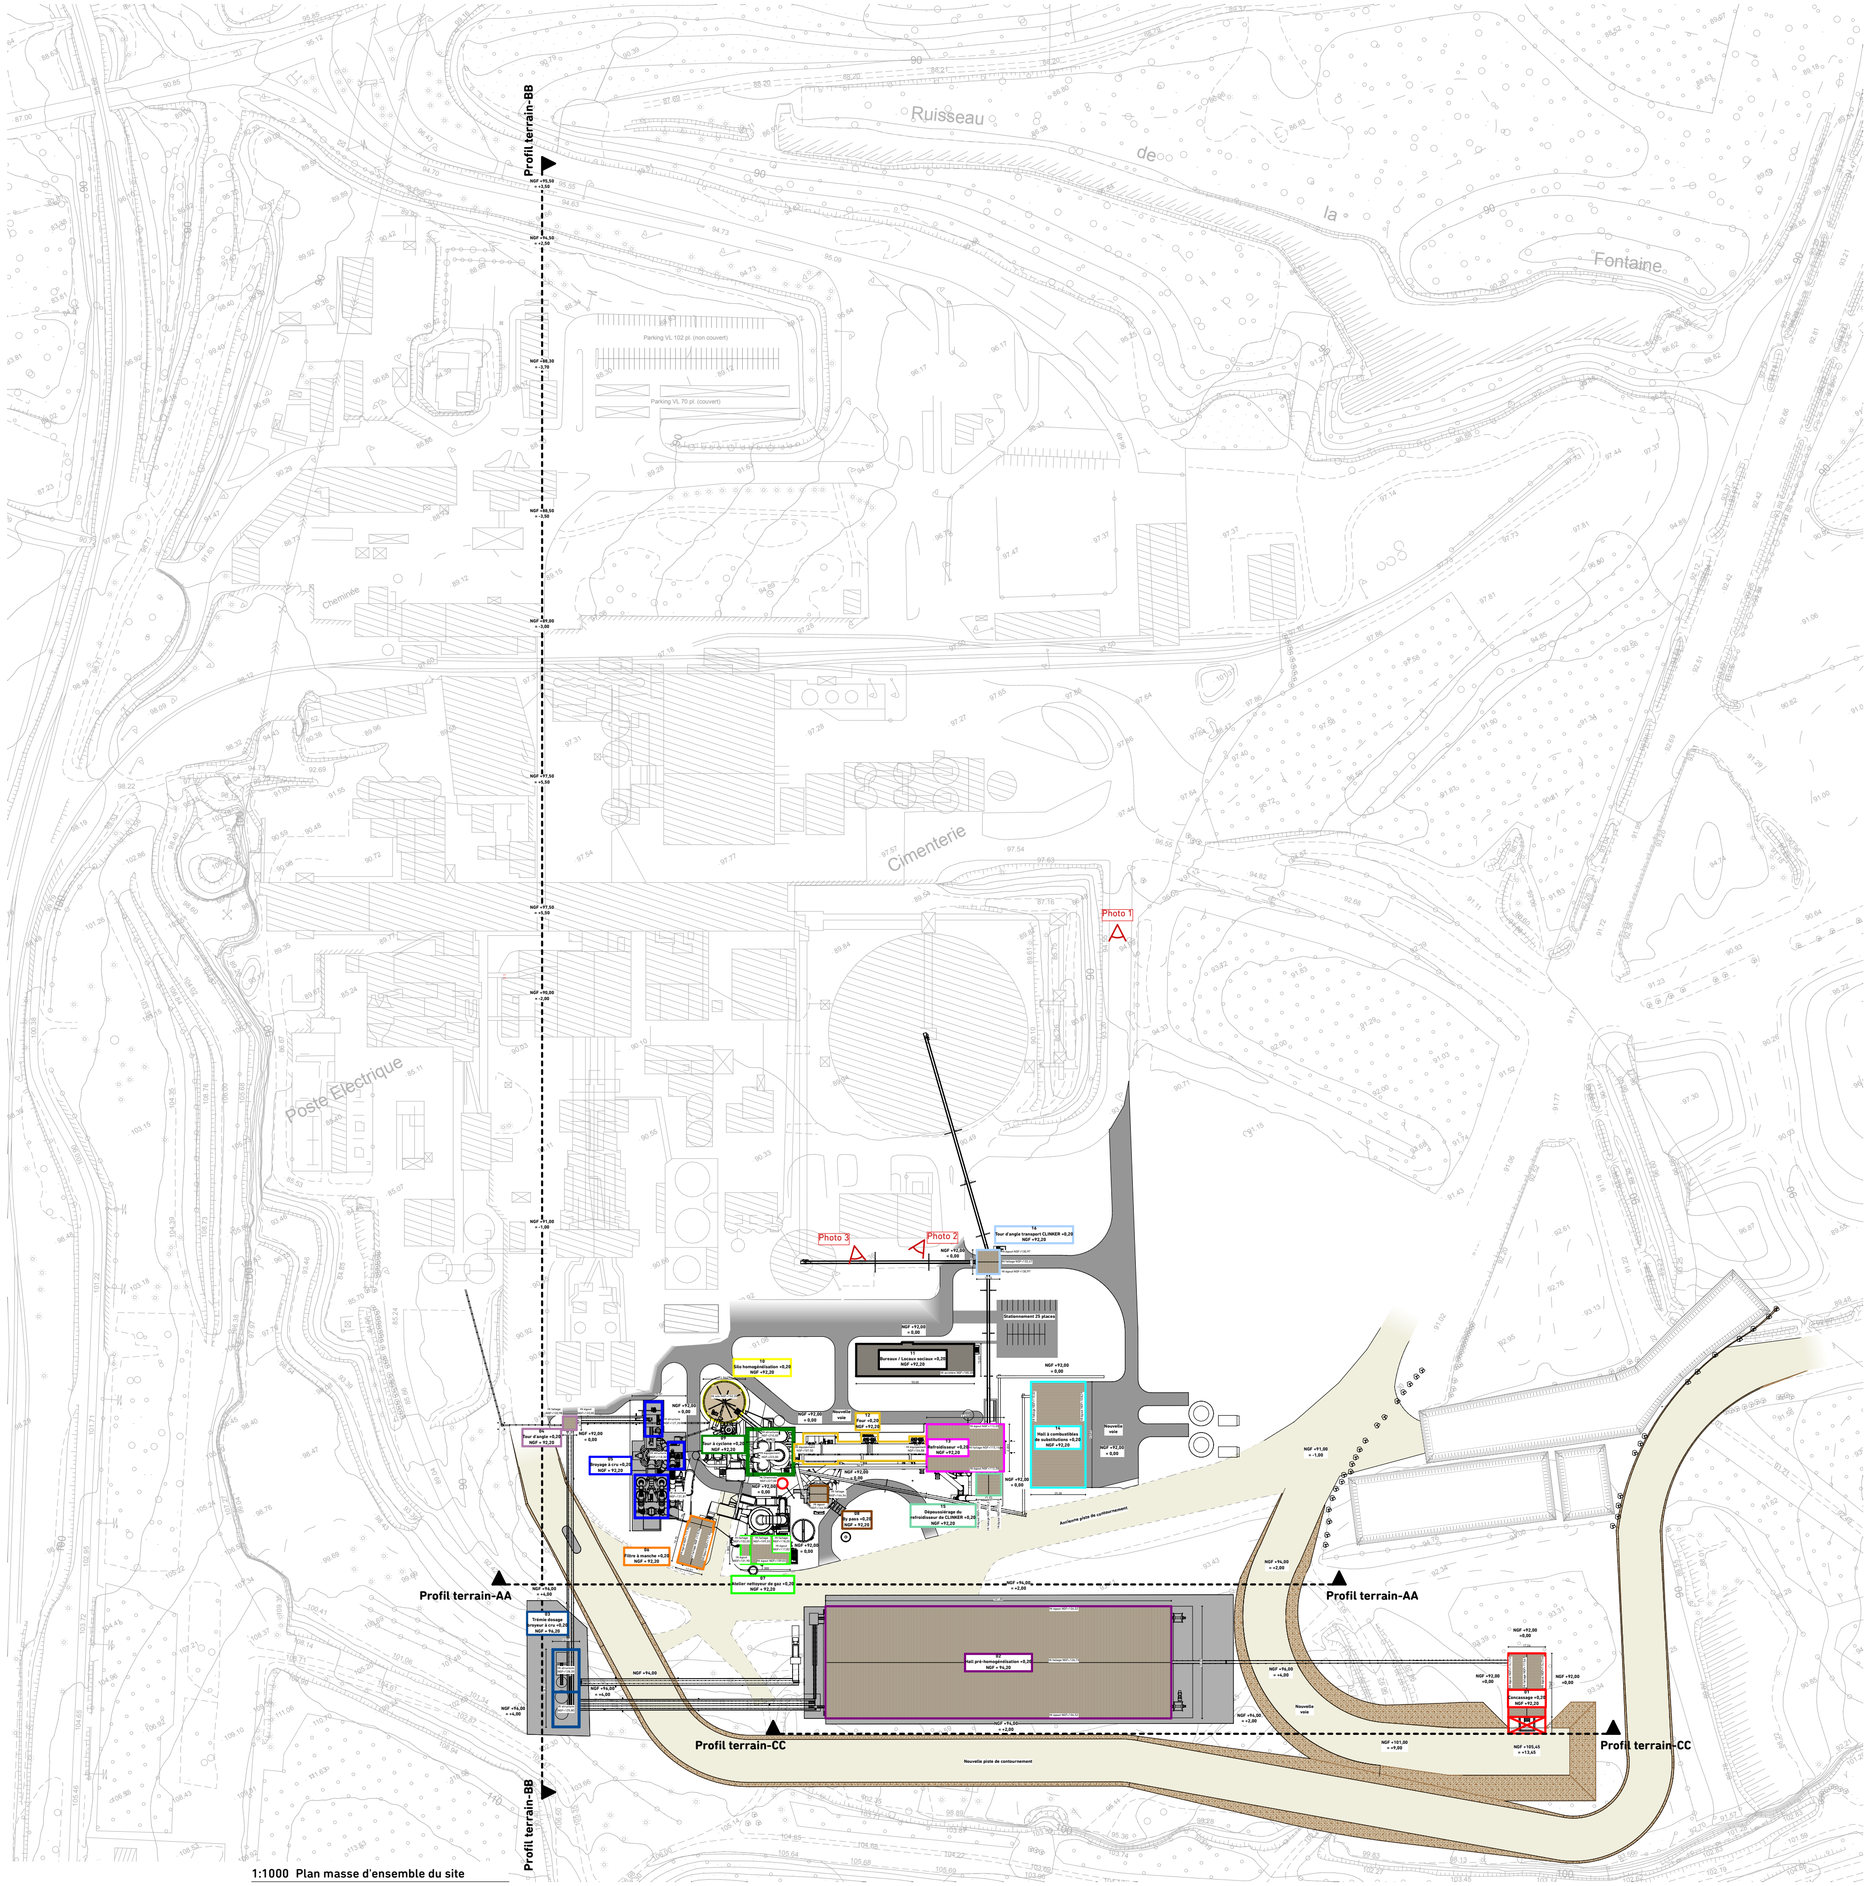
Ruisseau de la Fontaine
Cimenterie
Chemisée
Poste Electrique
Parking VL 102 pl. (non couvert)
Parking VL 70 pl. (couvert)
Profil terrain-BB
Profil terrain-AA
Profil terrain-CC
Photo 1
Photo 2
Photo 3
Stationnement 75 places
Aire de manoeuvre
Nouvelle voie
Nouvelle piste de contournement
Hall pré-homogénéisation
Hall à combustibles de substitution
Silo homogénéisation
Tour d'angle transport CLINKER
Tour d'angle
Broyage à cru
Filtre à manche
Atelier nettoyage du gaz
Tronc d'accès
Tronc d'accès
Tronc d'accès