




- Façade Ouest - 1/500 -

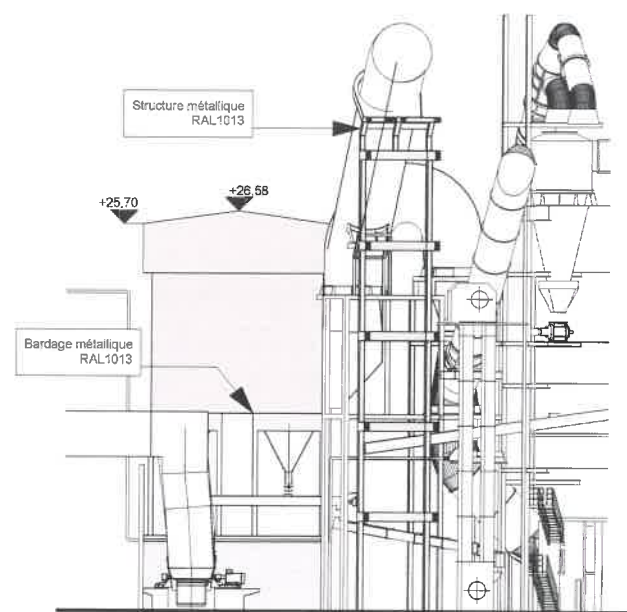

- Façade Sud - 1/500 -

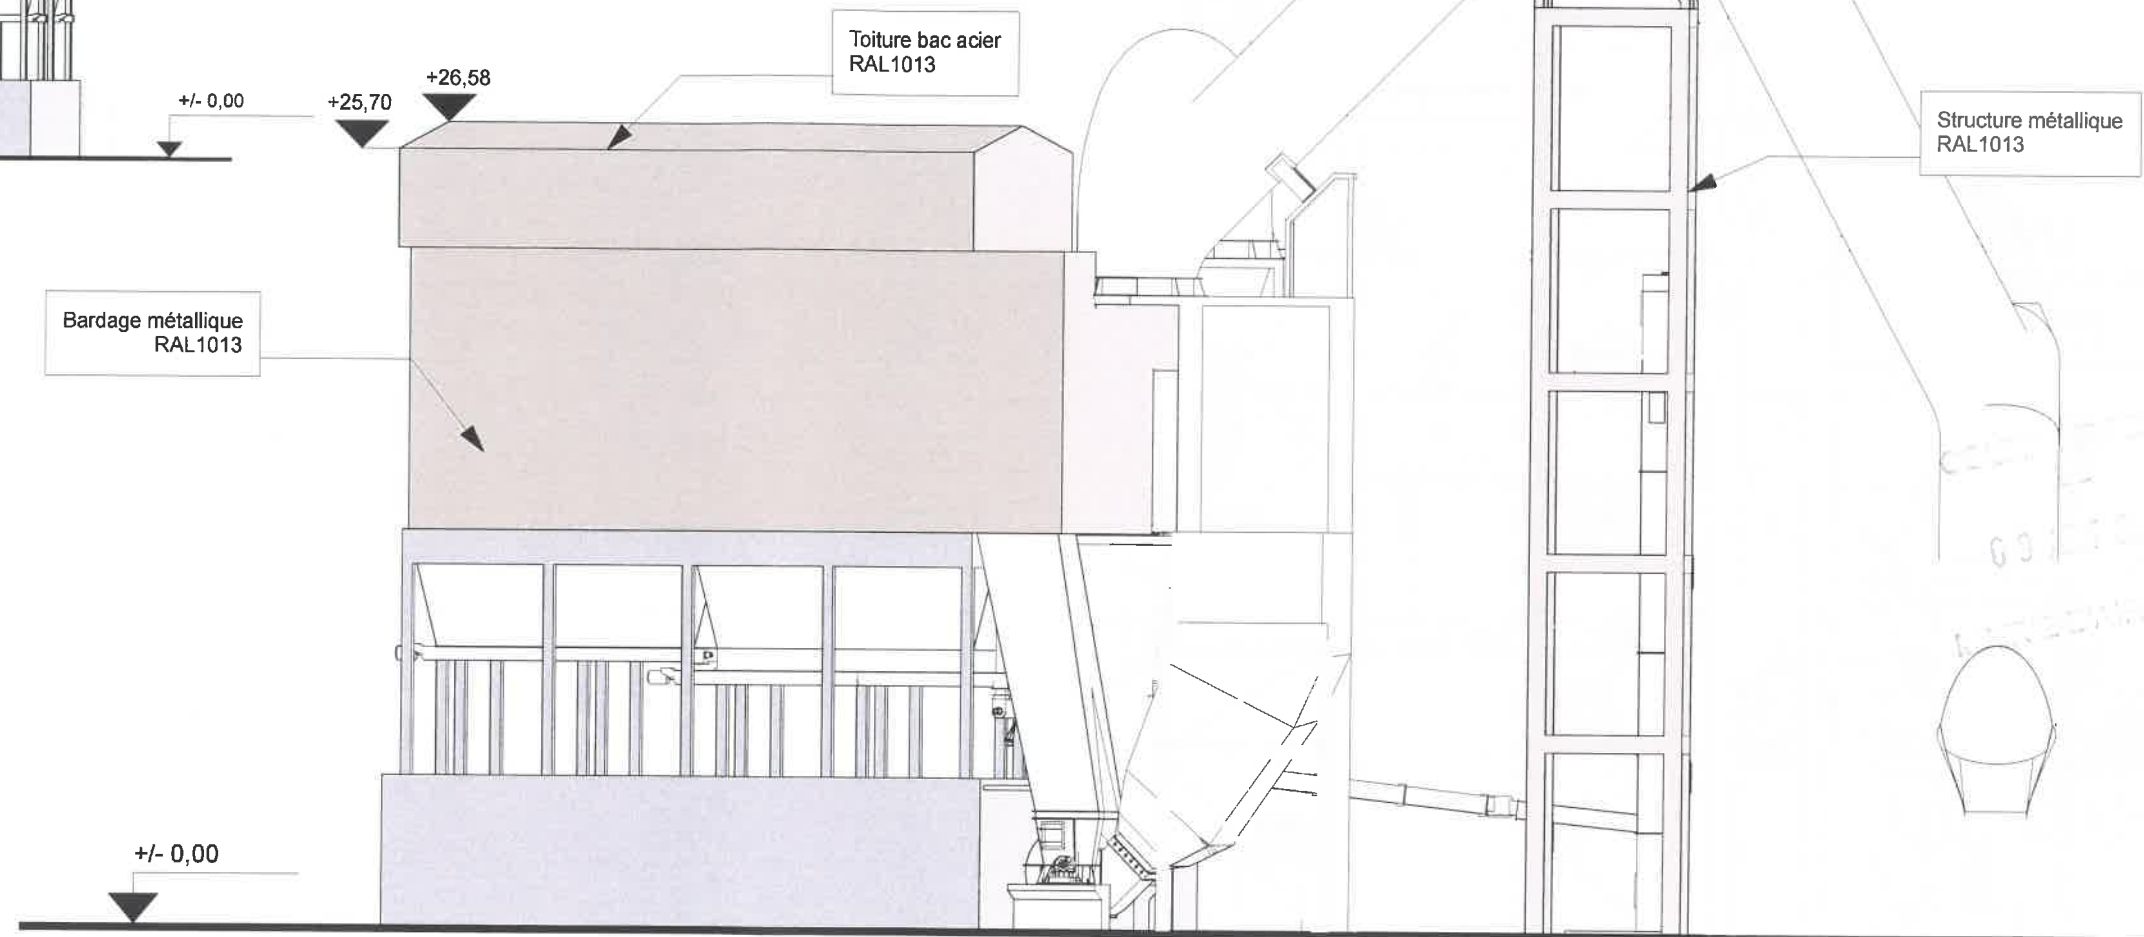

- Façade Est - 1/250 -

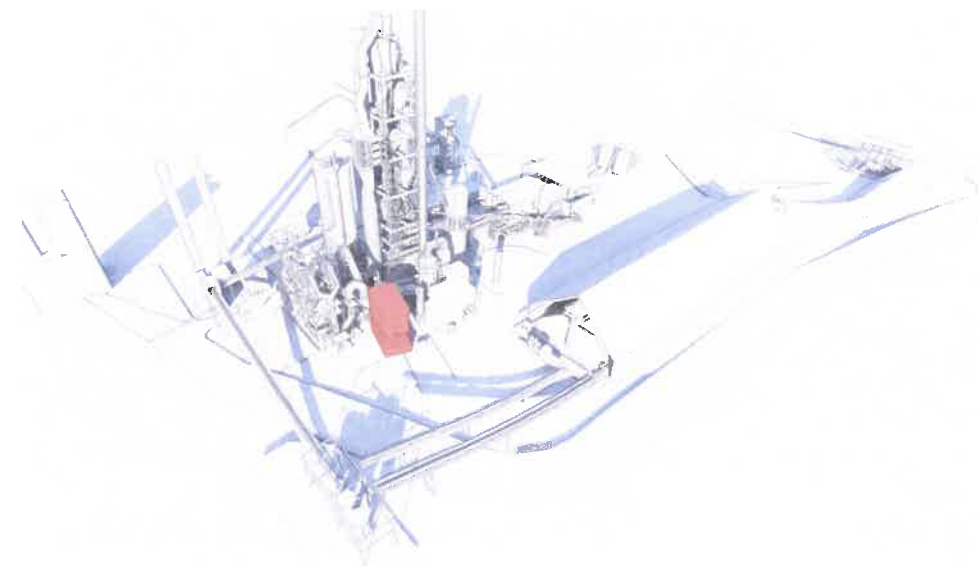

TRIADE

SAS d'Architecture
15, rue Georges Clemenceau
BP 10052
79102 THOUARS Cedex
Tél : 05 49 96 11 72
Fax : 05 49 96 30 33


TRIADE 
CONCEVOIR, BÂTIR, VIVRE
ARCHITECTES

Ciments CALCIA - Airvault 2025
1 Rue du Fief d'Argent - 79600 AIRVAULT
Ciments CALCIA


PC5 - 06.2

2021-07-26


6 - Filtre à manches

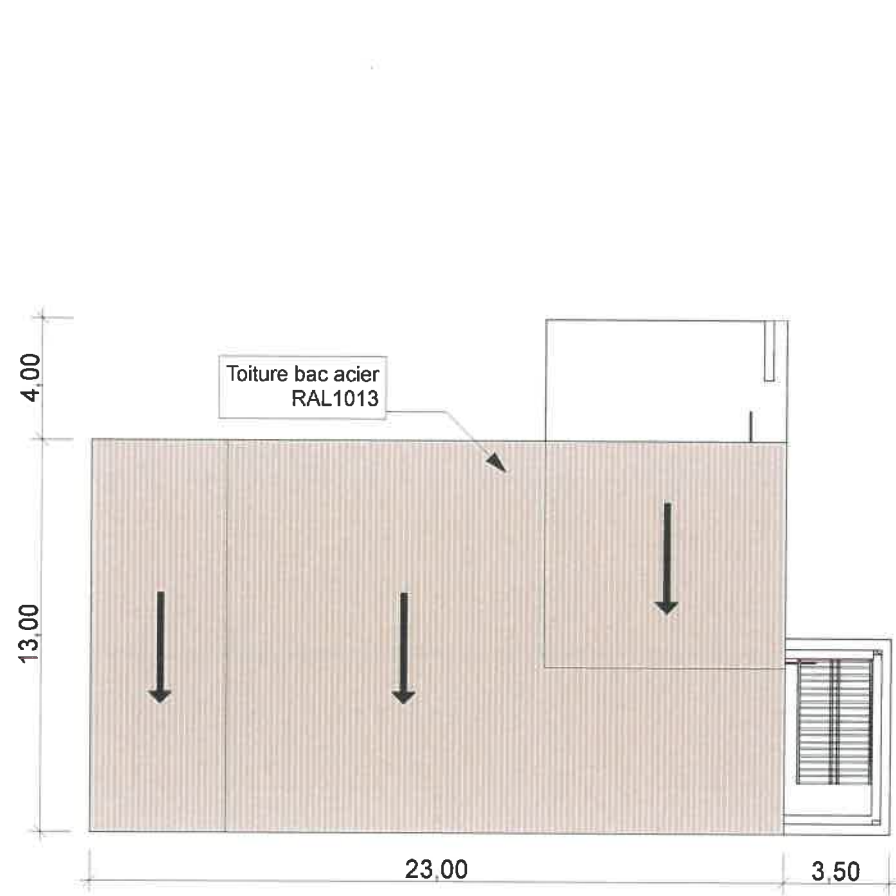


- Plan de toiture - 1/250 -

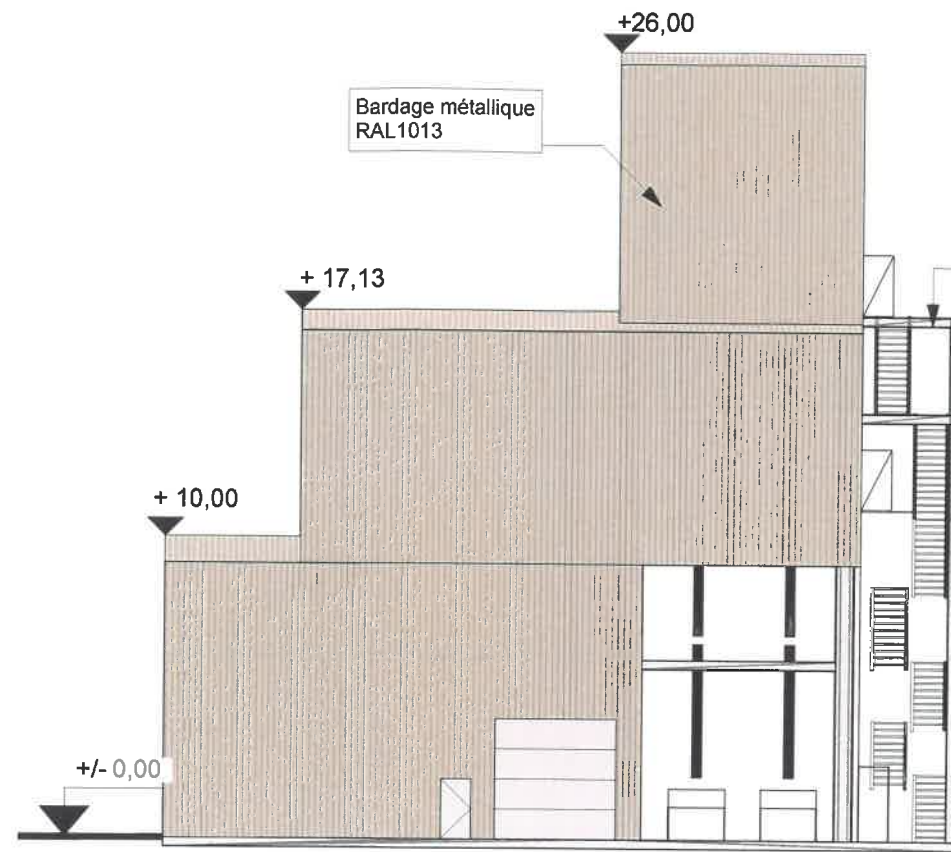

- Façade Sud - 1/250 -

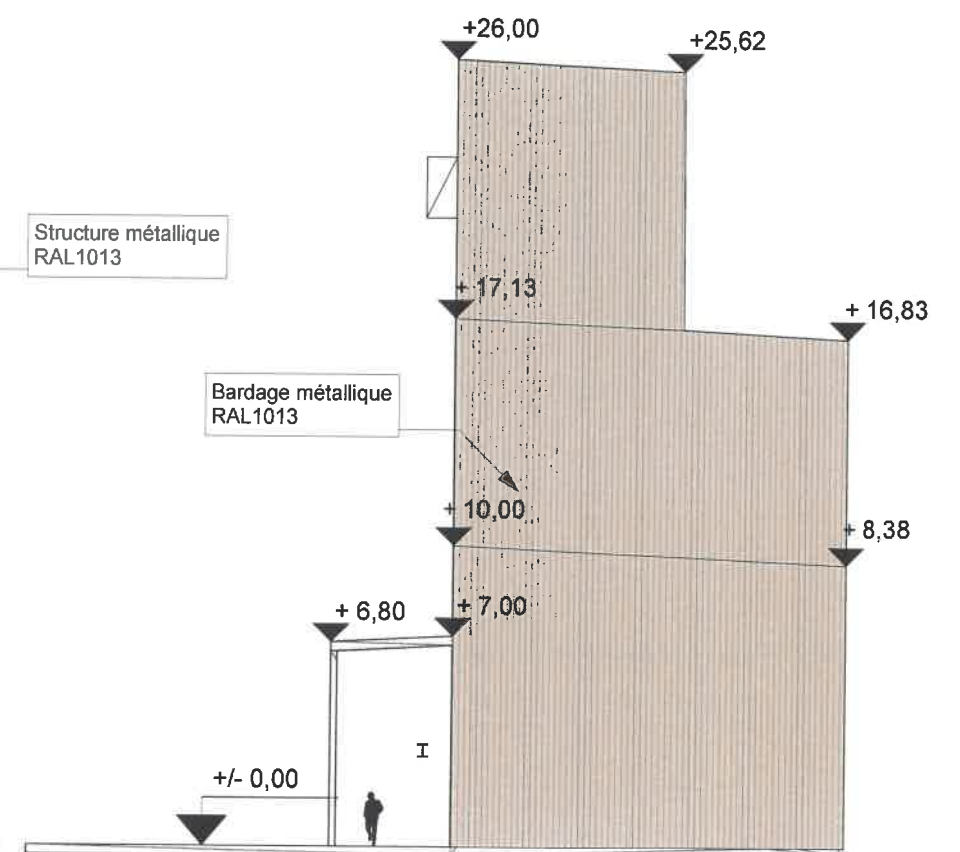

- Façade Ouest - 1/250 -

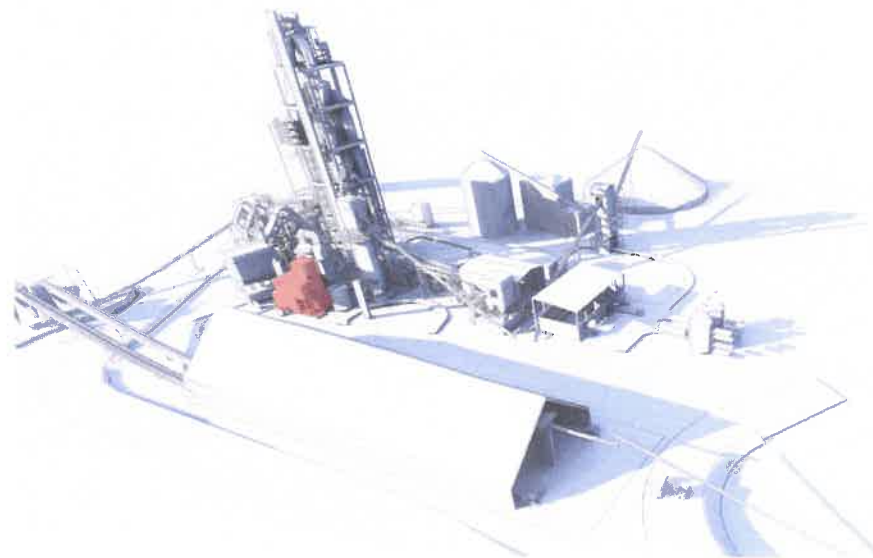

COPIE
03/17/21
MATERIAEL

TRIADE

SAS d'Architecture
15, rue Georges Clemenceau
BP 0052
79102 THOUARS Cedex
Tél : 05 49 96 11 72
Fax : 05 49 96 30 33




Ciments CALCIA - Airvault 2025
1 Rue du Fief d'Argent - 79600 AIRVAULT
Ciments CALCIA


PC5 - 07

2021-07-26


7- Atelier nettoyeur de gaz

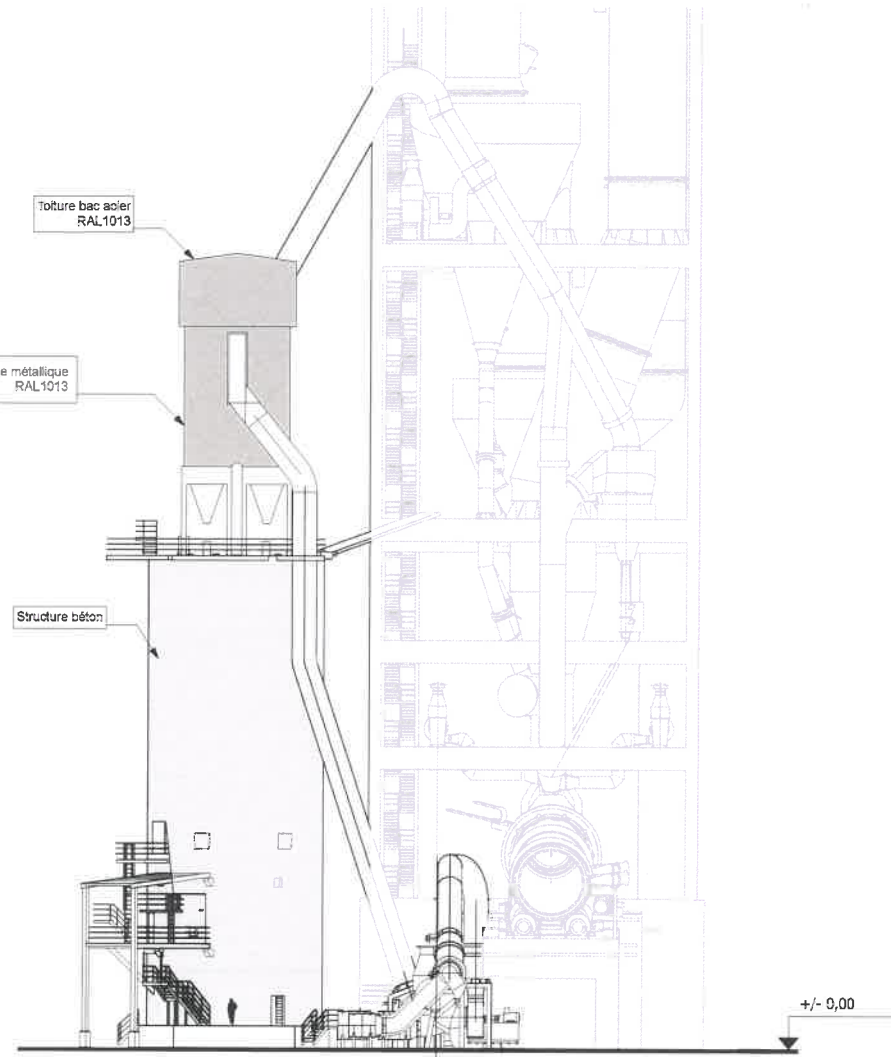


- Façade Est - 1/500 -

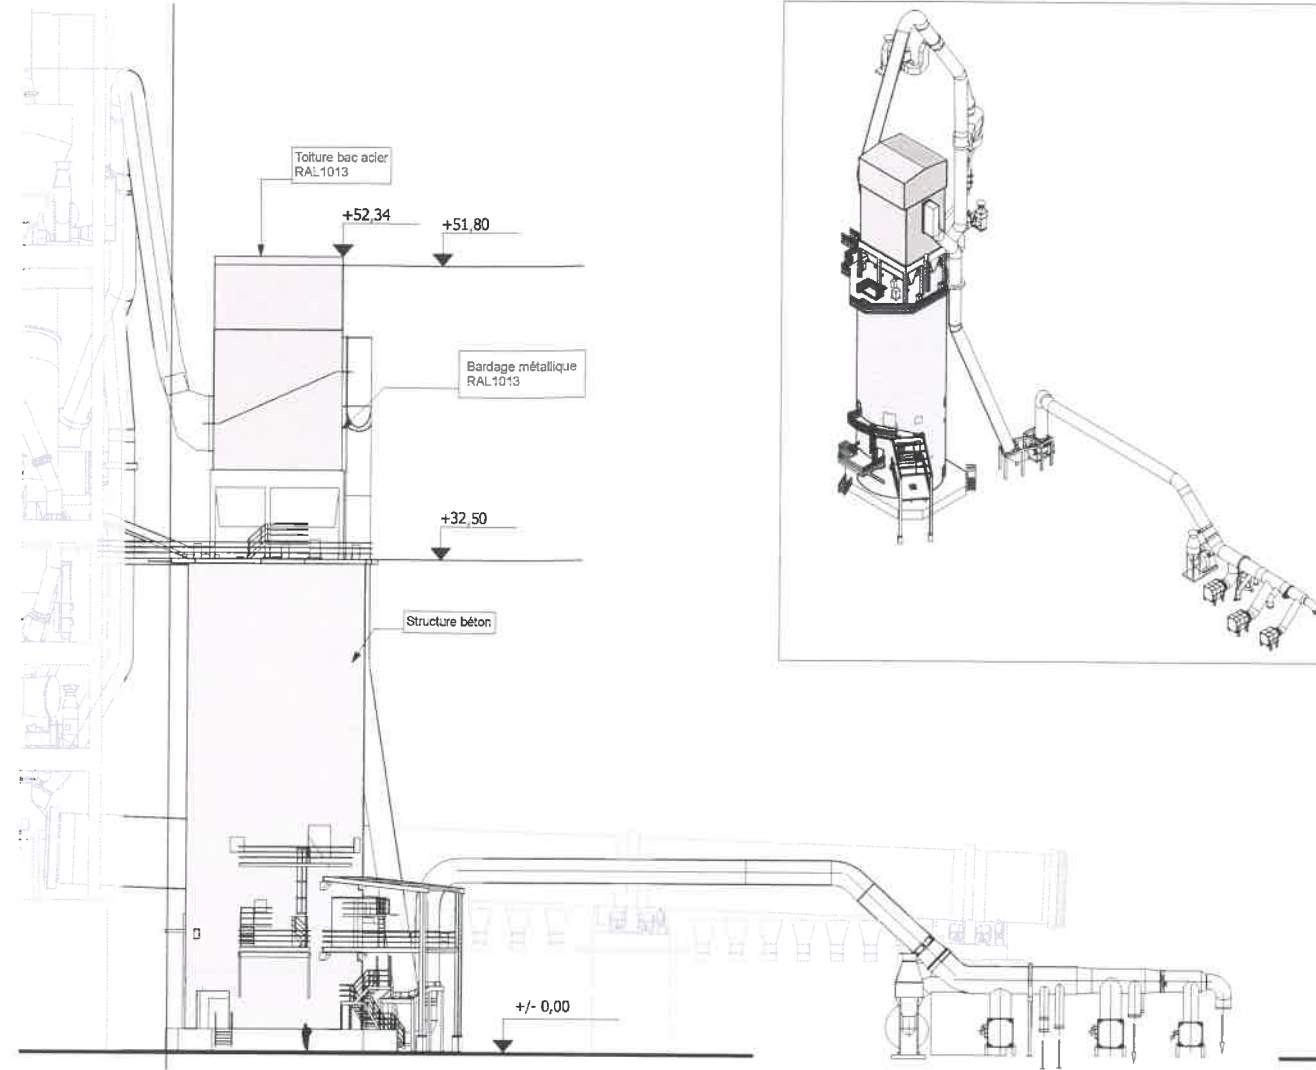


- Façade Sud - 1/500 -

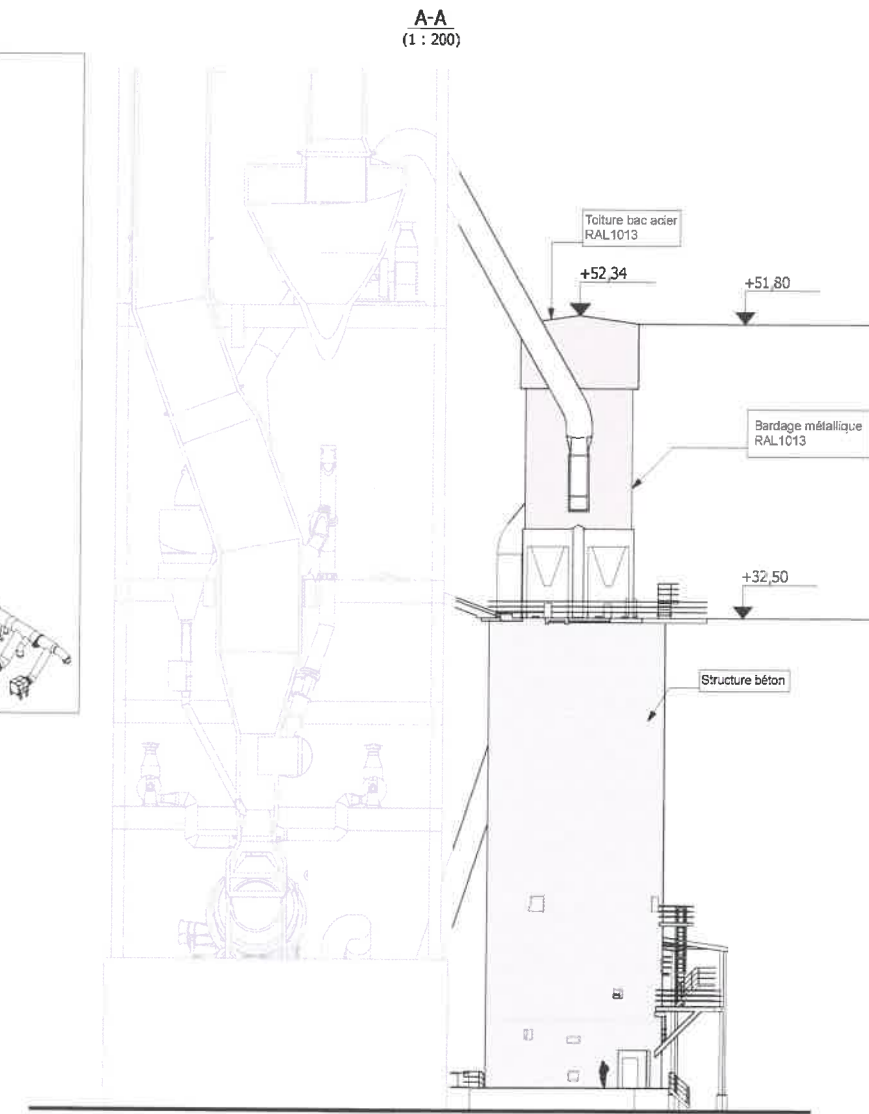

- Façade Ouest - 1/500 -

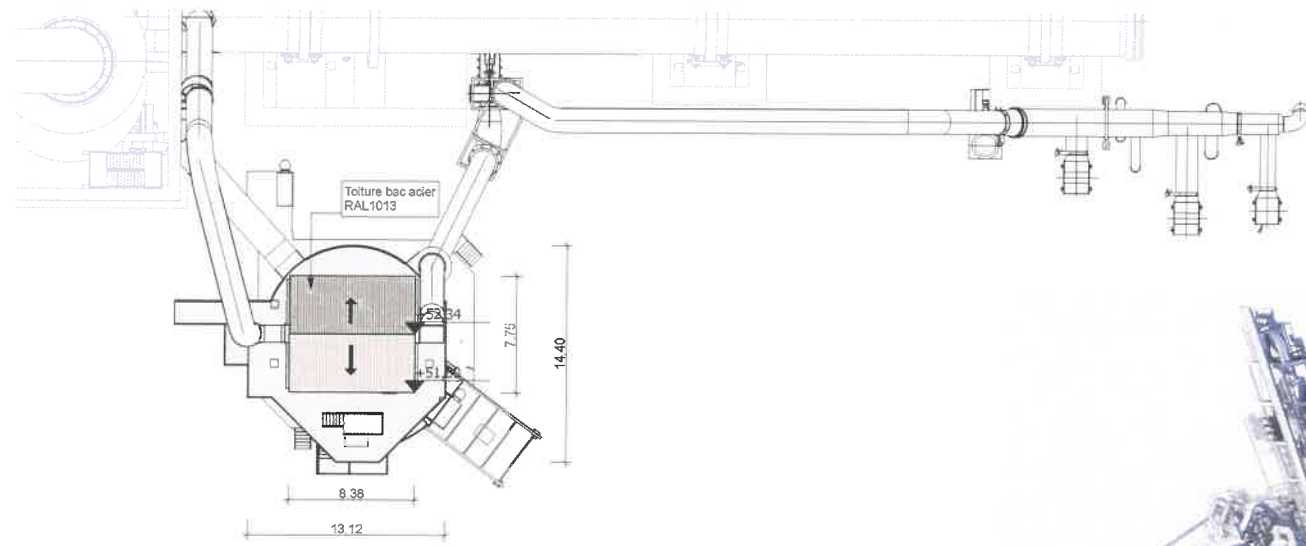

- Plan de toiture - 1/500 -

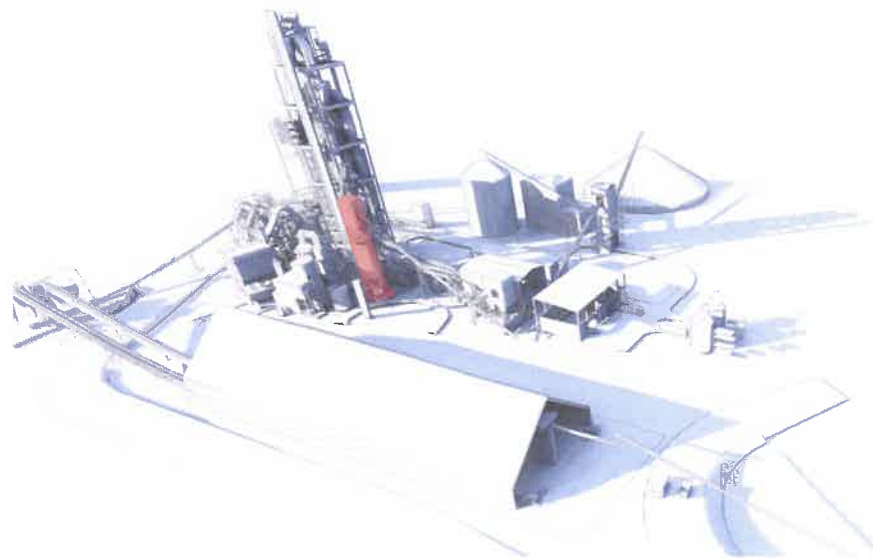

03/2011
M. THOUARS

TRIADE

SAS d'Architecture
15, rue Georges Clemenceau
BP 80052
79102 THOUARS Cedex
Tél : 05 49 96 11 72
Fax : 05 49 96 30 33




Ciments CALCIA - Airvault 2025
1 Rue du Fief d'Argent - 79600 AIRVAULT
Ciments CALCIA


PC5 - 08

2021-07-26



8 - By pass

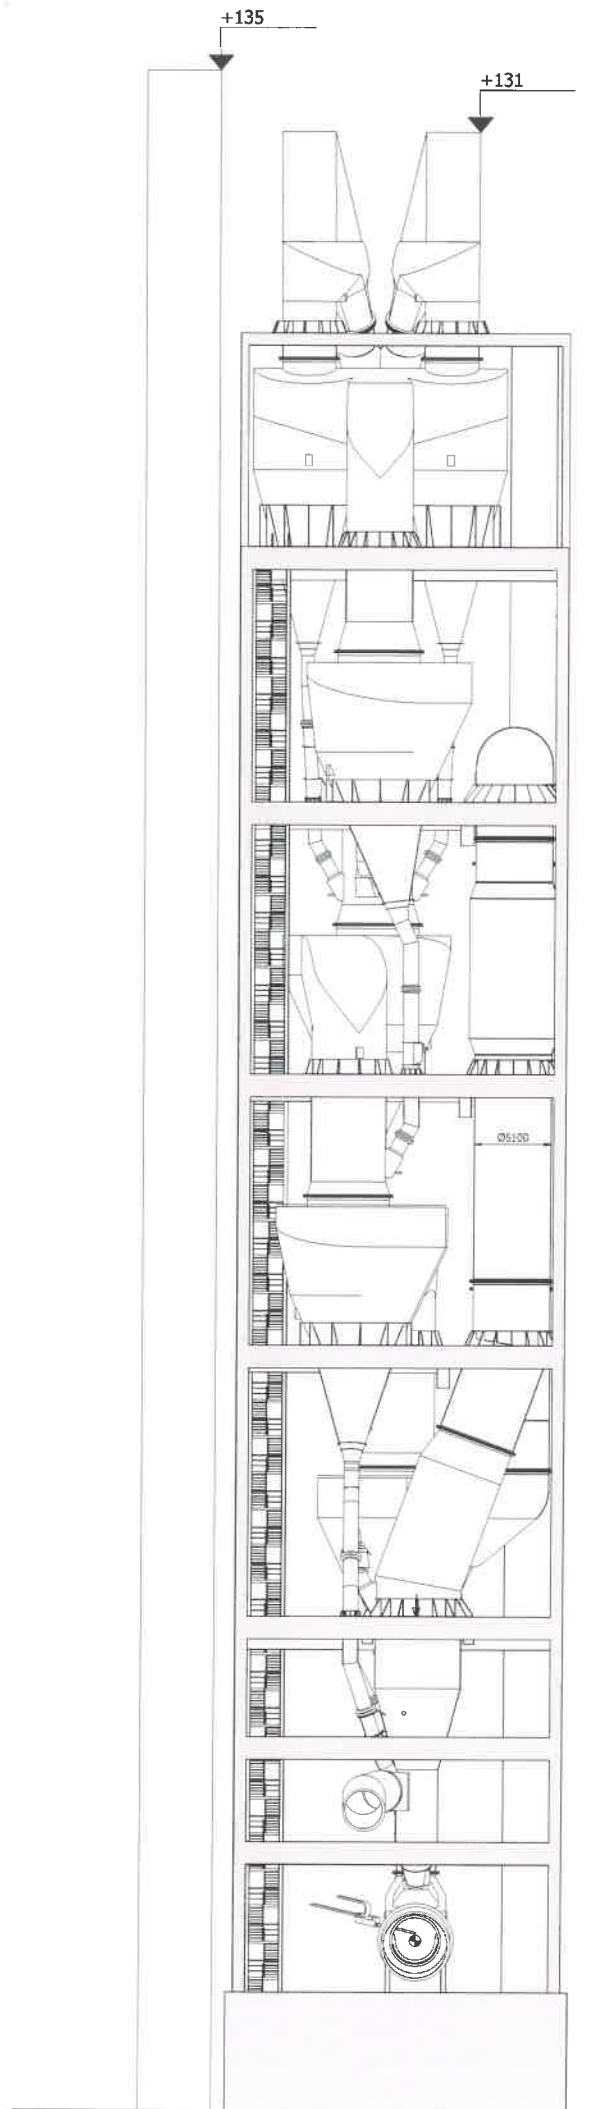


- Façade Est- 1/500 -

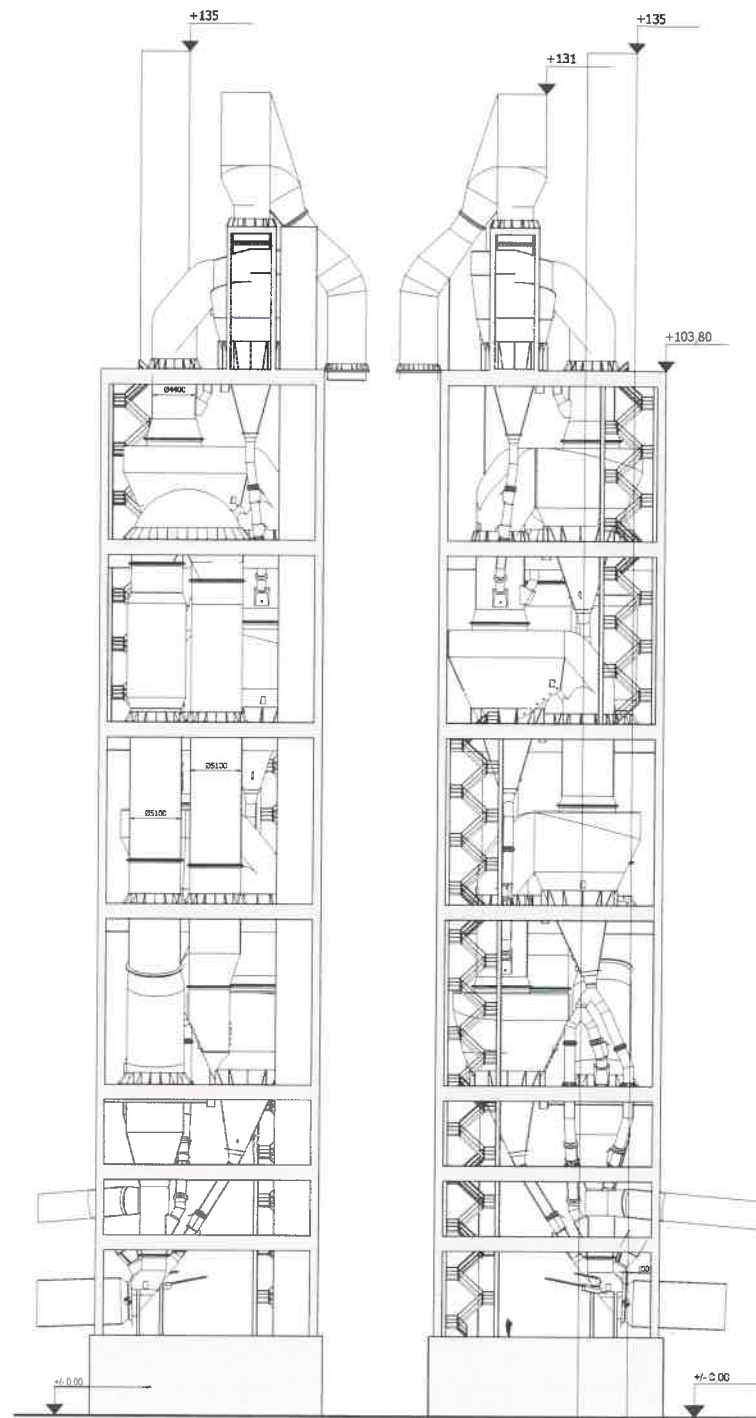

- Façades Nord et Sud - 1/750 -

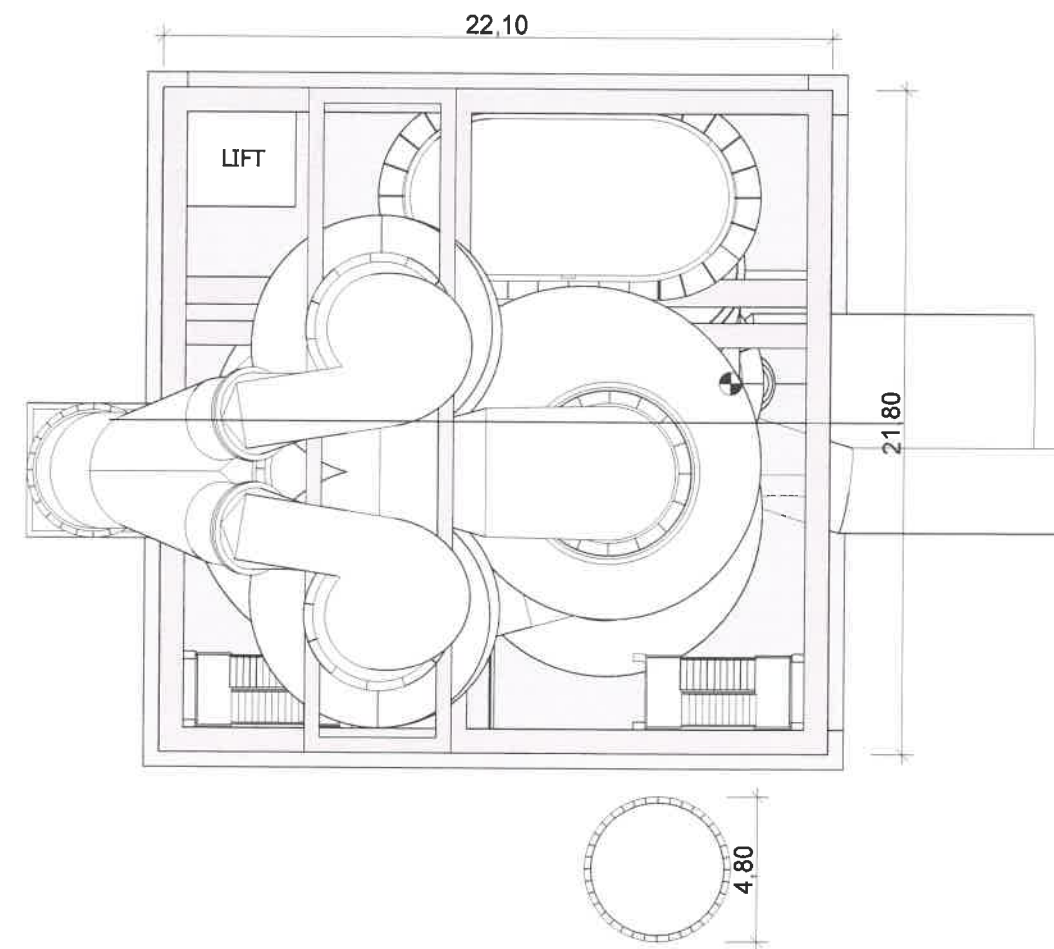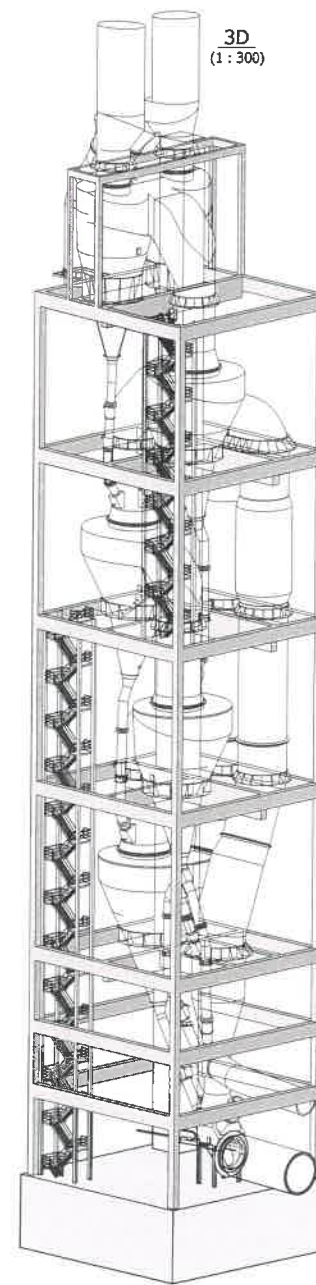

- Plan de toiture - 1/250 -

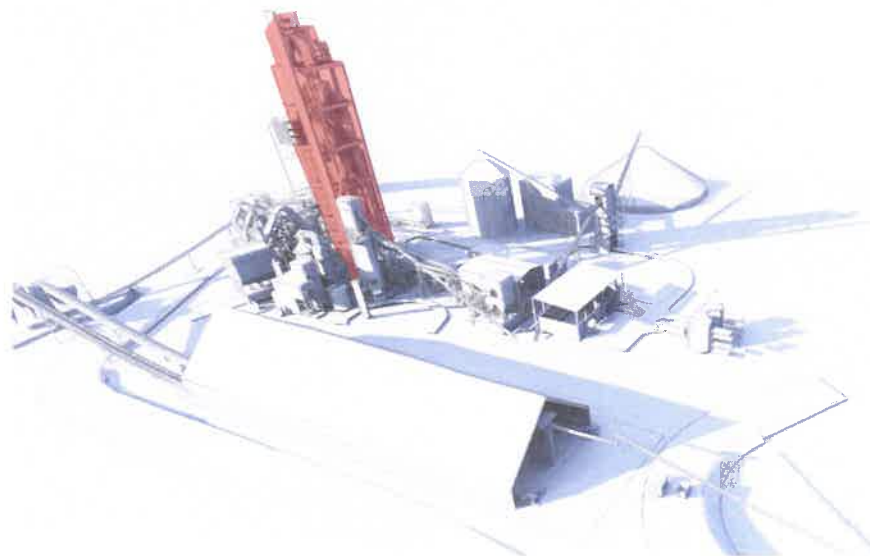


COPIE
09/02/2021
M. THOMAS

TRIADÉ
SAS d'Architecture
15, rue Georges Clemenceau
BP 40052
79102 THOUARS Cedex
Tél : 05 49 96 11 72
Fax : 05 49 96 30 33


TRIADÉ 
CONCEVOIR, BÂTIR, VIVRE
ARCHITECTES

Ciments CALCIA - Airvault 2025
1 Rue du Fief d'Argent - 79600 AIRVAULT
Ciments CALCIA


PC5 - 09
2021-07-26
9 - Tour à cyclones

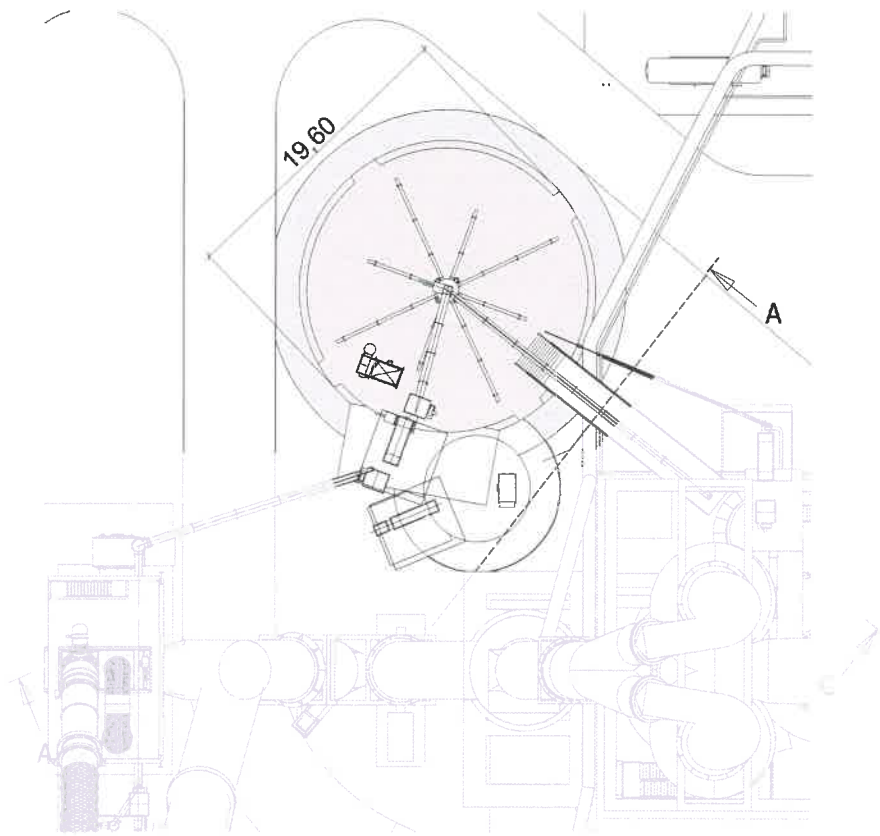



- Plan de toiture - 1/500 -

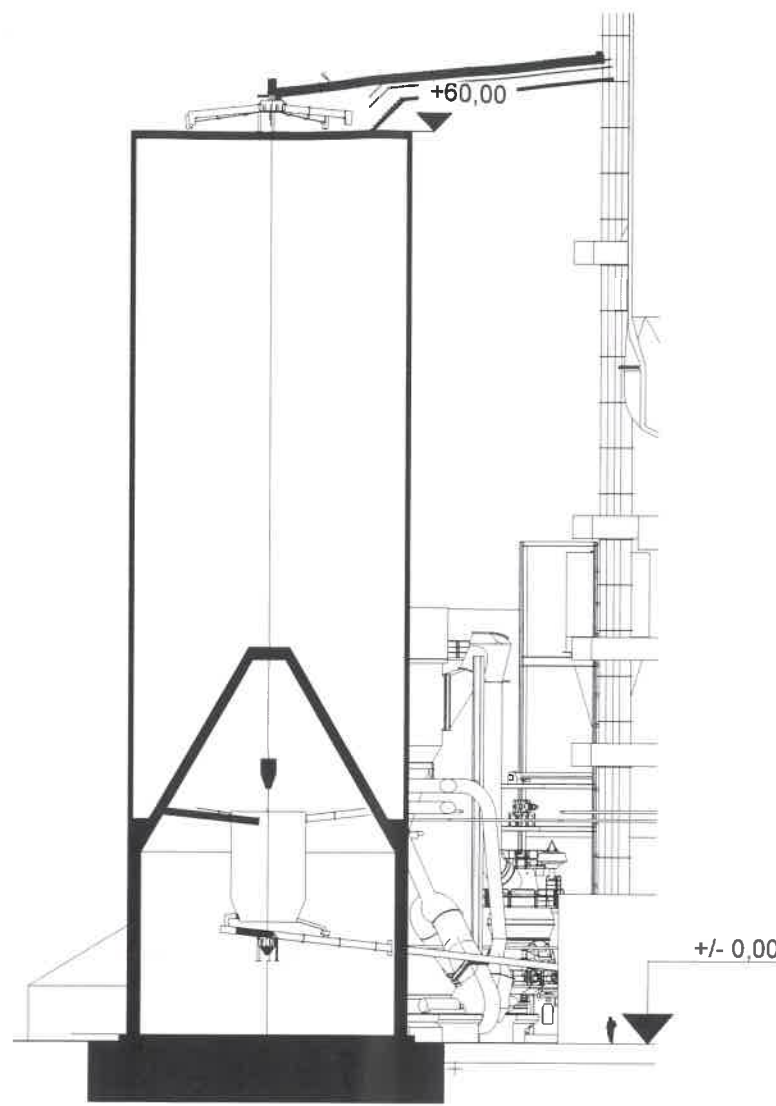

- Coupe - 1/500 -

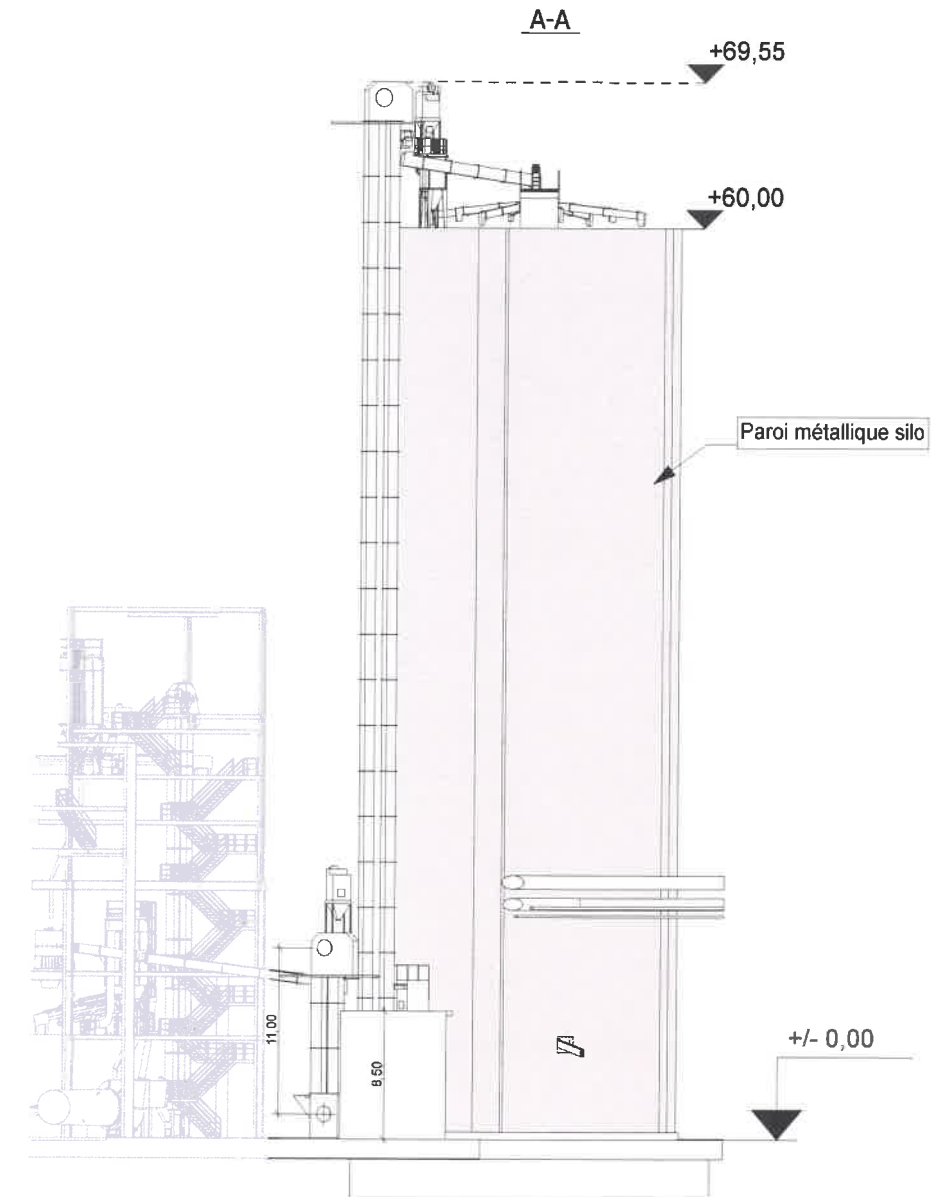

- Façade Sud Est - 1/500 -

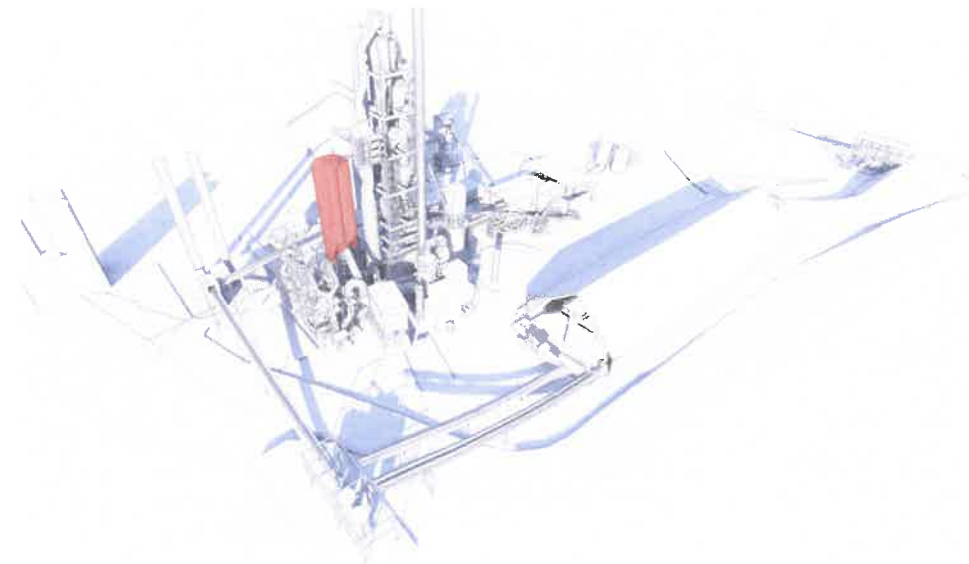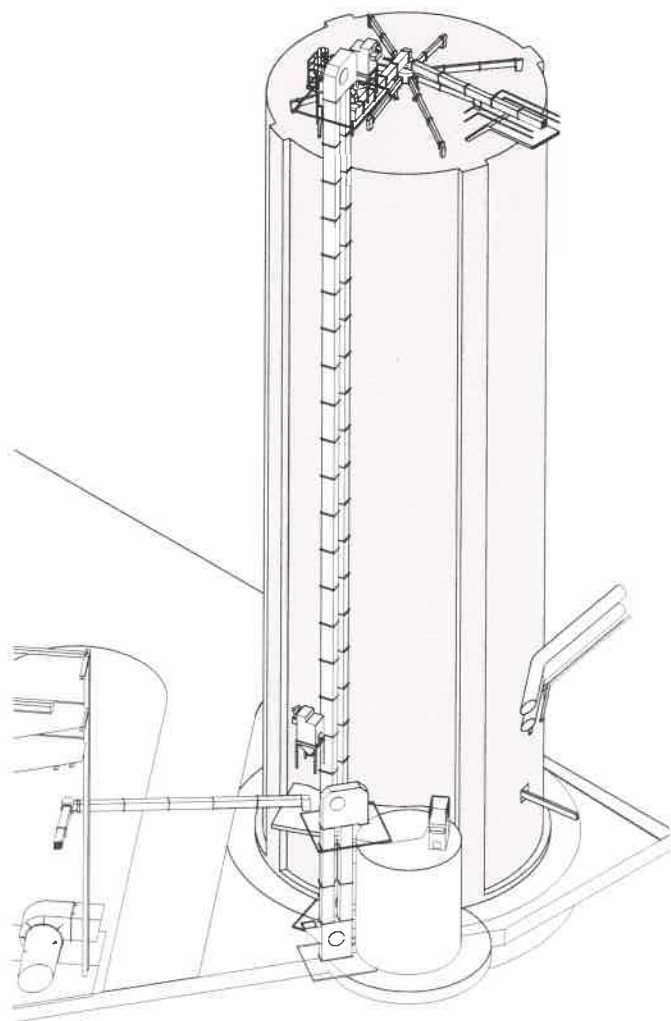

COPIÉ
02/12/2021
M. L. L. L.

TRIADE

SAS d'Architecture
15, rue Georges Clemenceau
BP 80052
79102 THOUARS Cedex
Tél : 05 49 96 11 72
Fax : 05 49 96 30 33



Ciments CALCIA - Airvault 2025
1 Rue du Fief d'Argent - 79600 AIRVAULT
Ciments CALCIA

PC5 - 10
2021-07-26

10 - Silo
homogénéisation