Société Coopérative Anonyme
de l'Eau des Deux - Sèvres
Les Ruralies
79230 VOUILLE
Tél: 05.49.77.15.15

TRAVAUX DE CONSTRUCTION DE 16 RESERVES DE SUBSTITUTION A L'IRRIGATION

Réserve de substitution

Site Le Fief de Ribray (SEV5)

Commune de Epannes (79)

Coupe sur conduite

Source:	Echelle:	Etude:	
©IGN- 2016 - BD-Parcellaire	1 / 100	C. Soucaze	
		Dessin: M.Perez	

F H 3 0 2 | F R 7 9 | 0 0 | 0 2 SEV5 | 03

Ref. :

Février 2020

CACG
Valorisons votre territoire

Chemin de Lalette CS 50449
65004 Tarbes Cedex
Tel : 05 62 51 71 49
Fax : 05 62 51 71 30
WWW.CACG.FR

COVADIS

Profil dessiné par Covadis

Echelle en X : 1/100

Echelle en Y : 1/100

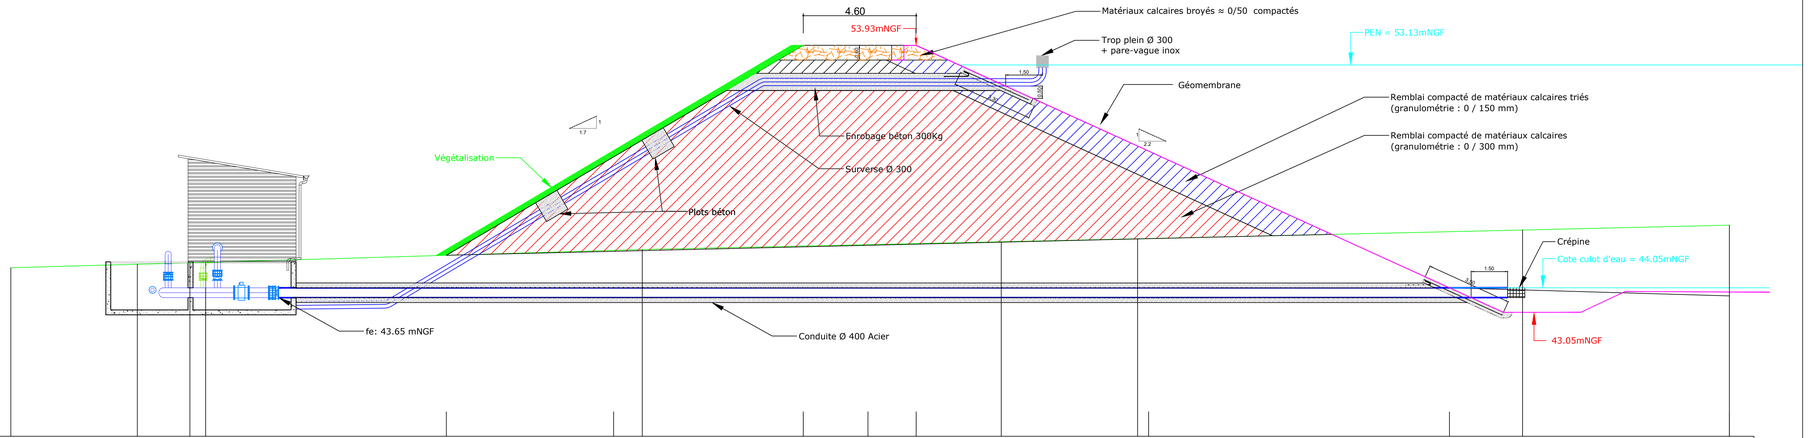

PC : 38.00 m

Numéros des points TN	1	2	3	5	6	7	8	9
Altitudes TN	44.87	45.01	45.06	45.61	45.92	46.05	46.40	46.60
Distances cumulées TN	0.000	5.156	7.297	25.734	40.367	45.922	61.614	70.041
Distances partielles TN	5.156	2.141	18.437	14.633	5.555	15.692	8.427	
Pentes et rampes TN	RAMPE L = 5.156 m P = 0.03 m / m	RAMPE L = 2.141 m P = 0.02 m / m	RAMPE L = 17.792 m P = 0.03 m / m	RAMPE L = 44.307 m P = 0.02 m / m				
Altitudes Projet			45.37	45.38	53.93	53.93	53.93	45.62	44.05	43.72
Distances cumulées Projet			17.750	24.587	32.297	34.432	36.897	46.373	58.632	70.041
Distances partielles Projet			6.817	7.730	2.635	1.965	9.476	12.259	11.409	